



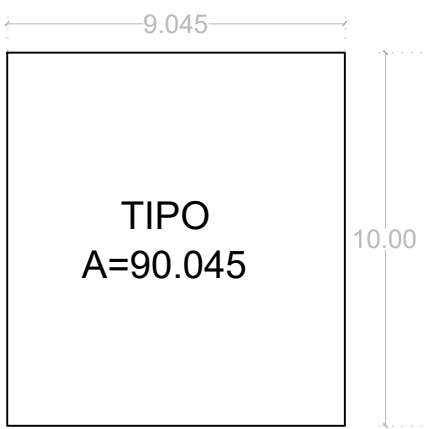

LOTIFICACIÓN DE PREDIO

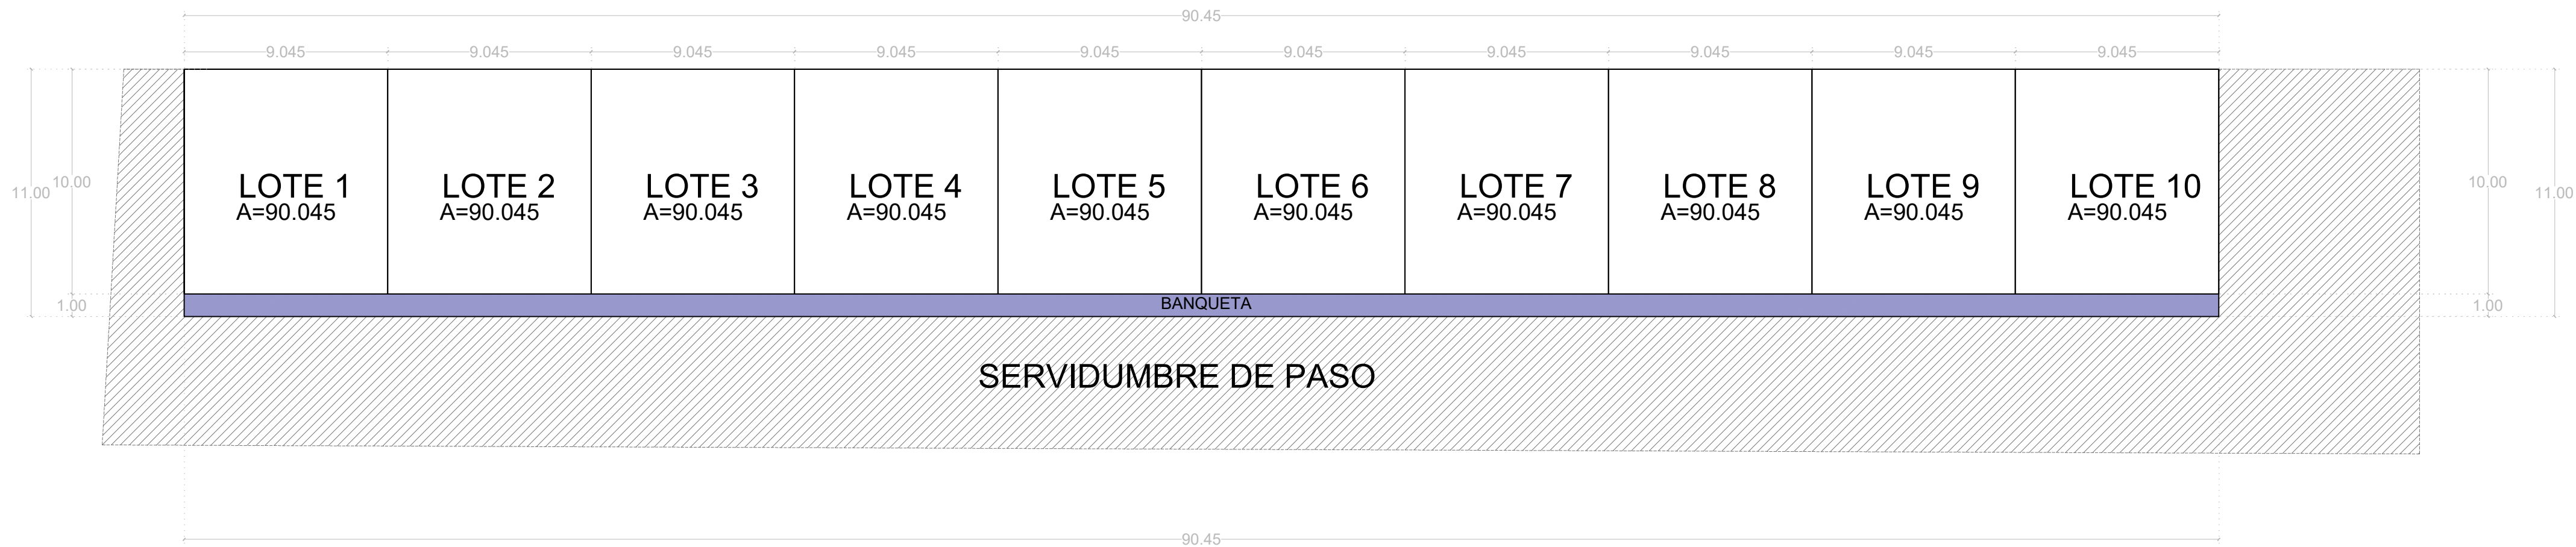

LOTE 1. AL NORTE :9.045 M. con propiedad privada. AL SUR:9.045m. con servidumbre de paso. AL ORIENTE: 10.00m. con LOTE 2. AL PONIENTE: 10.00. con servidumbre de paso.

LOTE 2. AL NORTE :9.045 M. con propiedad privada. AL SUR:9.045m. con servidumbre de paso. AL ORIENTE: 10.00m. con LOTE 3. AL PONIENTE: 10.00. LOTE 2.

LOTE 3. AL NORTE :9.045 M. con propiedad privada. AL SUR:9.045m. con servidumbre de paso. AL ORIENTE: 10.00m. con LOTE 4. AL PONIENTE: 10.00. LOTE 2.

LOTE 4. AL NORTE :9.045 M. con propiedad privada. AL SUR:9.045m. con servidumbre de paso. AL ORIENTE: 10.00m. con LOTE 5. AL PONIENTE: 10.00. LOTE 3.

LOTE 5. AL NORTE :9.045 M. con propiedad privada. AL SUR:9.045m. con servidumbre de paso. AL ORIENTE: 10.00m. con LOTE 6. AL PONIENTE: 10.00. LOTE 4.

LOTE 6. AL NORTE :9.045 M. con propiedad privada. AL SUR:9.045m. con servidumbre de paso. AL ORIENTE: 10.00m. con LOTE 7. AL PONIENTE: 10.00. LOTE 5.


LOTE 7. AL NORTE :9.045 M. con propiedad privada. AL SUR:9.045m. con servidumbre de paso. AL ORIENTE: 10.00m. con LOTE 8. AL PONIENTE: 10.00. LOTE 6.

LOTE 8. AL NORTE :9.045 M. con propiedad privada. AL SUR:9.045m. con servidumbre de paso. AL ORIENTE: 10.00m. con LOTE 9. AL PONIENTE: 10.00. LOTE 7.

LOTE 9. AL NORTE :9.045 M. con propiedad privada. AL SUR:9.045m. con servidumbre de paso. AL ORIENTE: 10.00m. con LOTE 10. AL PONIENTE: 10.00. LOTE 8.

LOTE 10. AL NORTE :9.045 M. con propiedad privada. AL SUR:9.045m. con servidumbre de paso. AL ORIENTE: 10.00m. con SERVIDUMBRE DE PASO. AL PONIENTE: 10.00. LOTE 9.


CROQUIS DE LOCALIZACION:

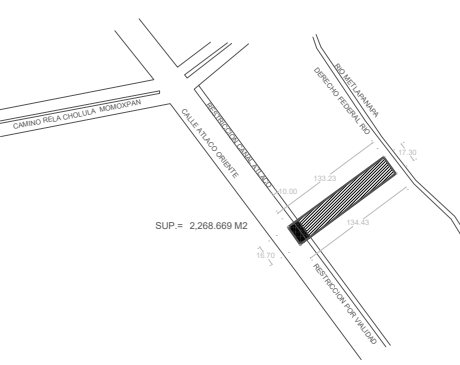

Cuadro de Areas

SUPERFICIE TERRENO	994.77m2
LOTE1	90.045m2
LOTE2	90.045m2
LOTE3	90.045m2
LOTE4	90.045m2
LOTE5	90.045m2
LOTE6	90.045m2
LOTE7	90.045m2
LOTE8	90.045m2
LOTE9	90.045m2
LOTE10	90.045m2
AREA LIBRE	90.180m2

ESCALA GRAFICA

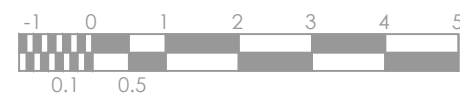

PLANO

LOTIFICACIÓN

PROYECTADO POR: MARIO FRANCISCO BONILLA MONROY Y COPS.

PROYECTO: SUBDIVISIÓN DE PREDIO

Ubicación: CALLE ATLACO ORIENTE NO.120,JUNTA AUXILIAR DE SANTIAGO MOMOXPAN, MUNICIPIO DE SAN PEDRO CHOLULA, PUEBLA

Fecha: ENERO 2018

Dibujo: Escala: 1:400