



ARQUITECTONICOS

ESTACIONAMIENTO

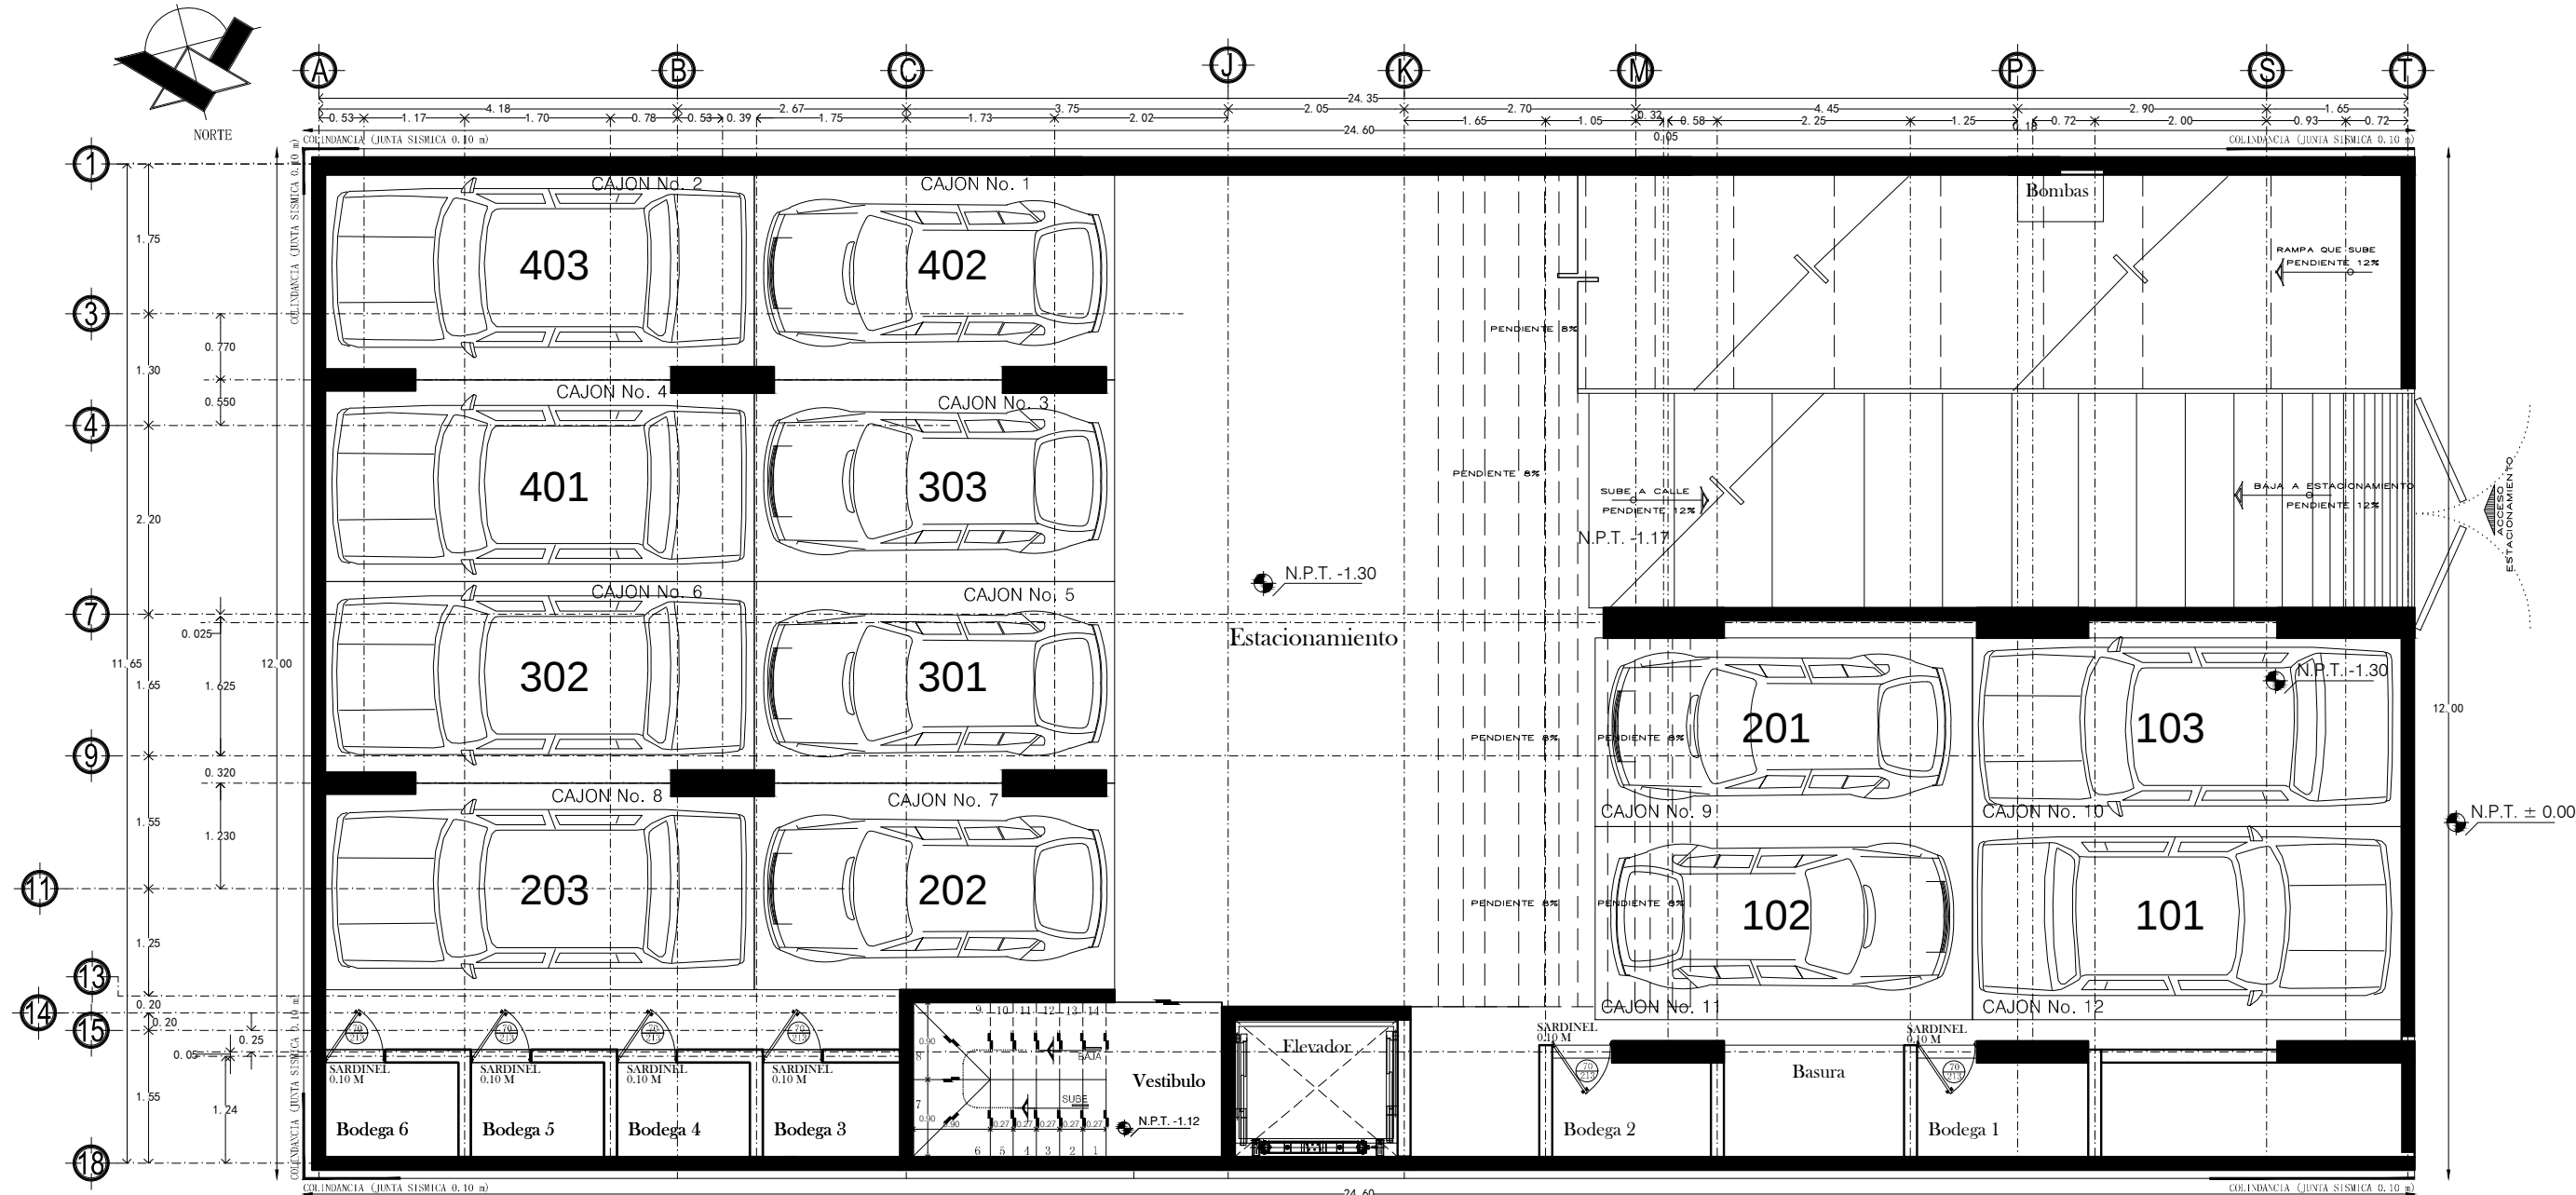

Planta Semisótano

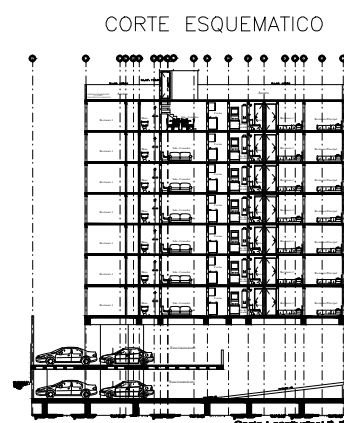

DIRECCION :
CALLE : EJE CENTRAL LAZARO CARDENAS 819
COLONIA : PORTALES SUR C.P. 03300

TIPO DE PLANO :
PLANTA ARQUITECTONICA
PLANTA ESTACIONAMIENTO

