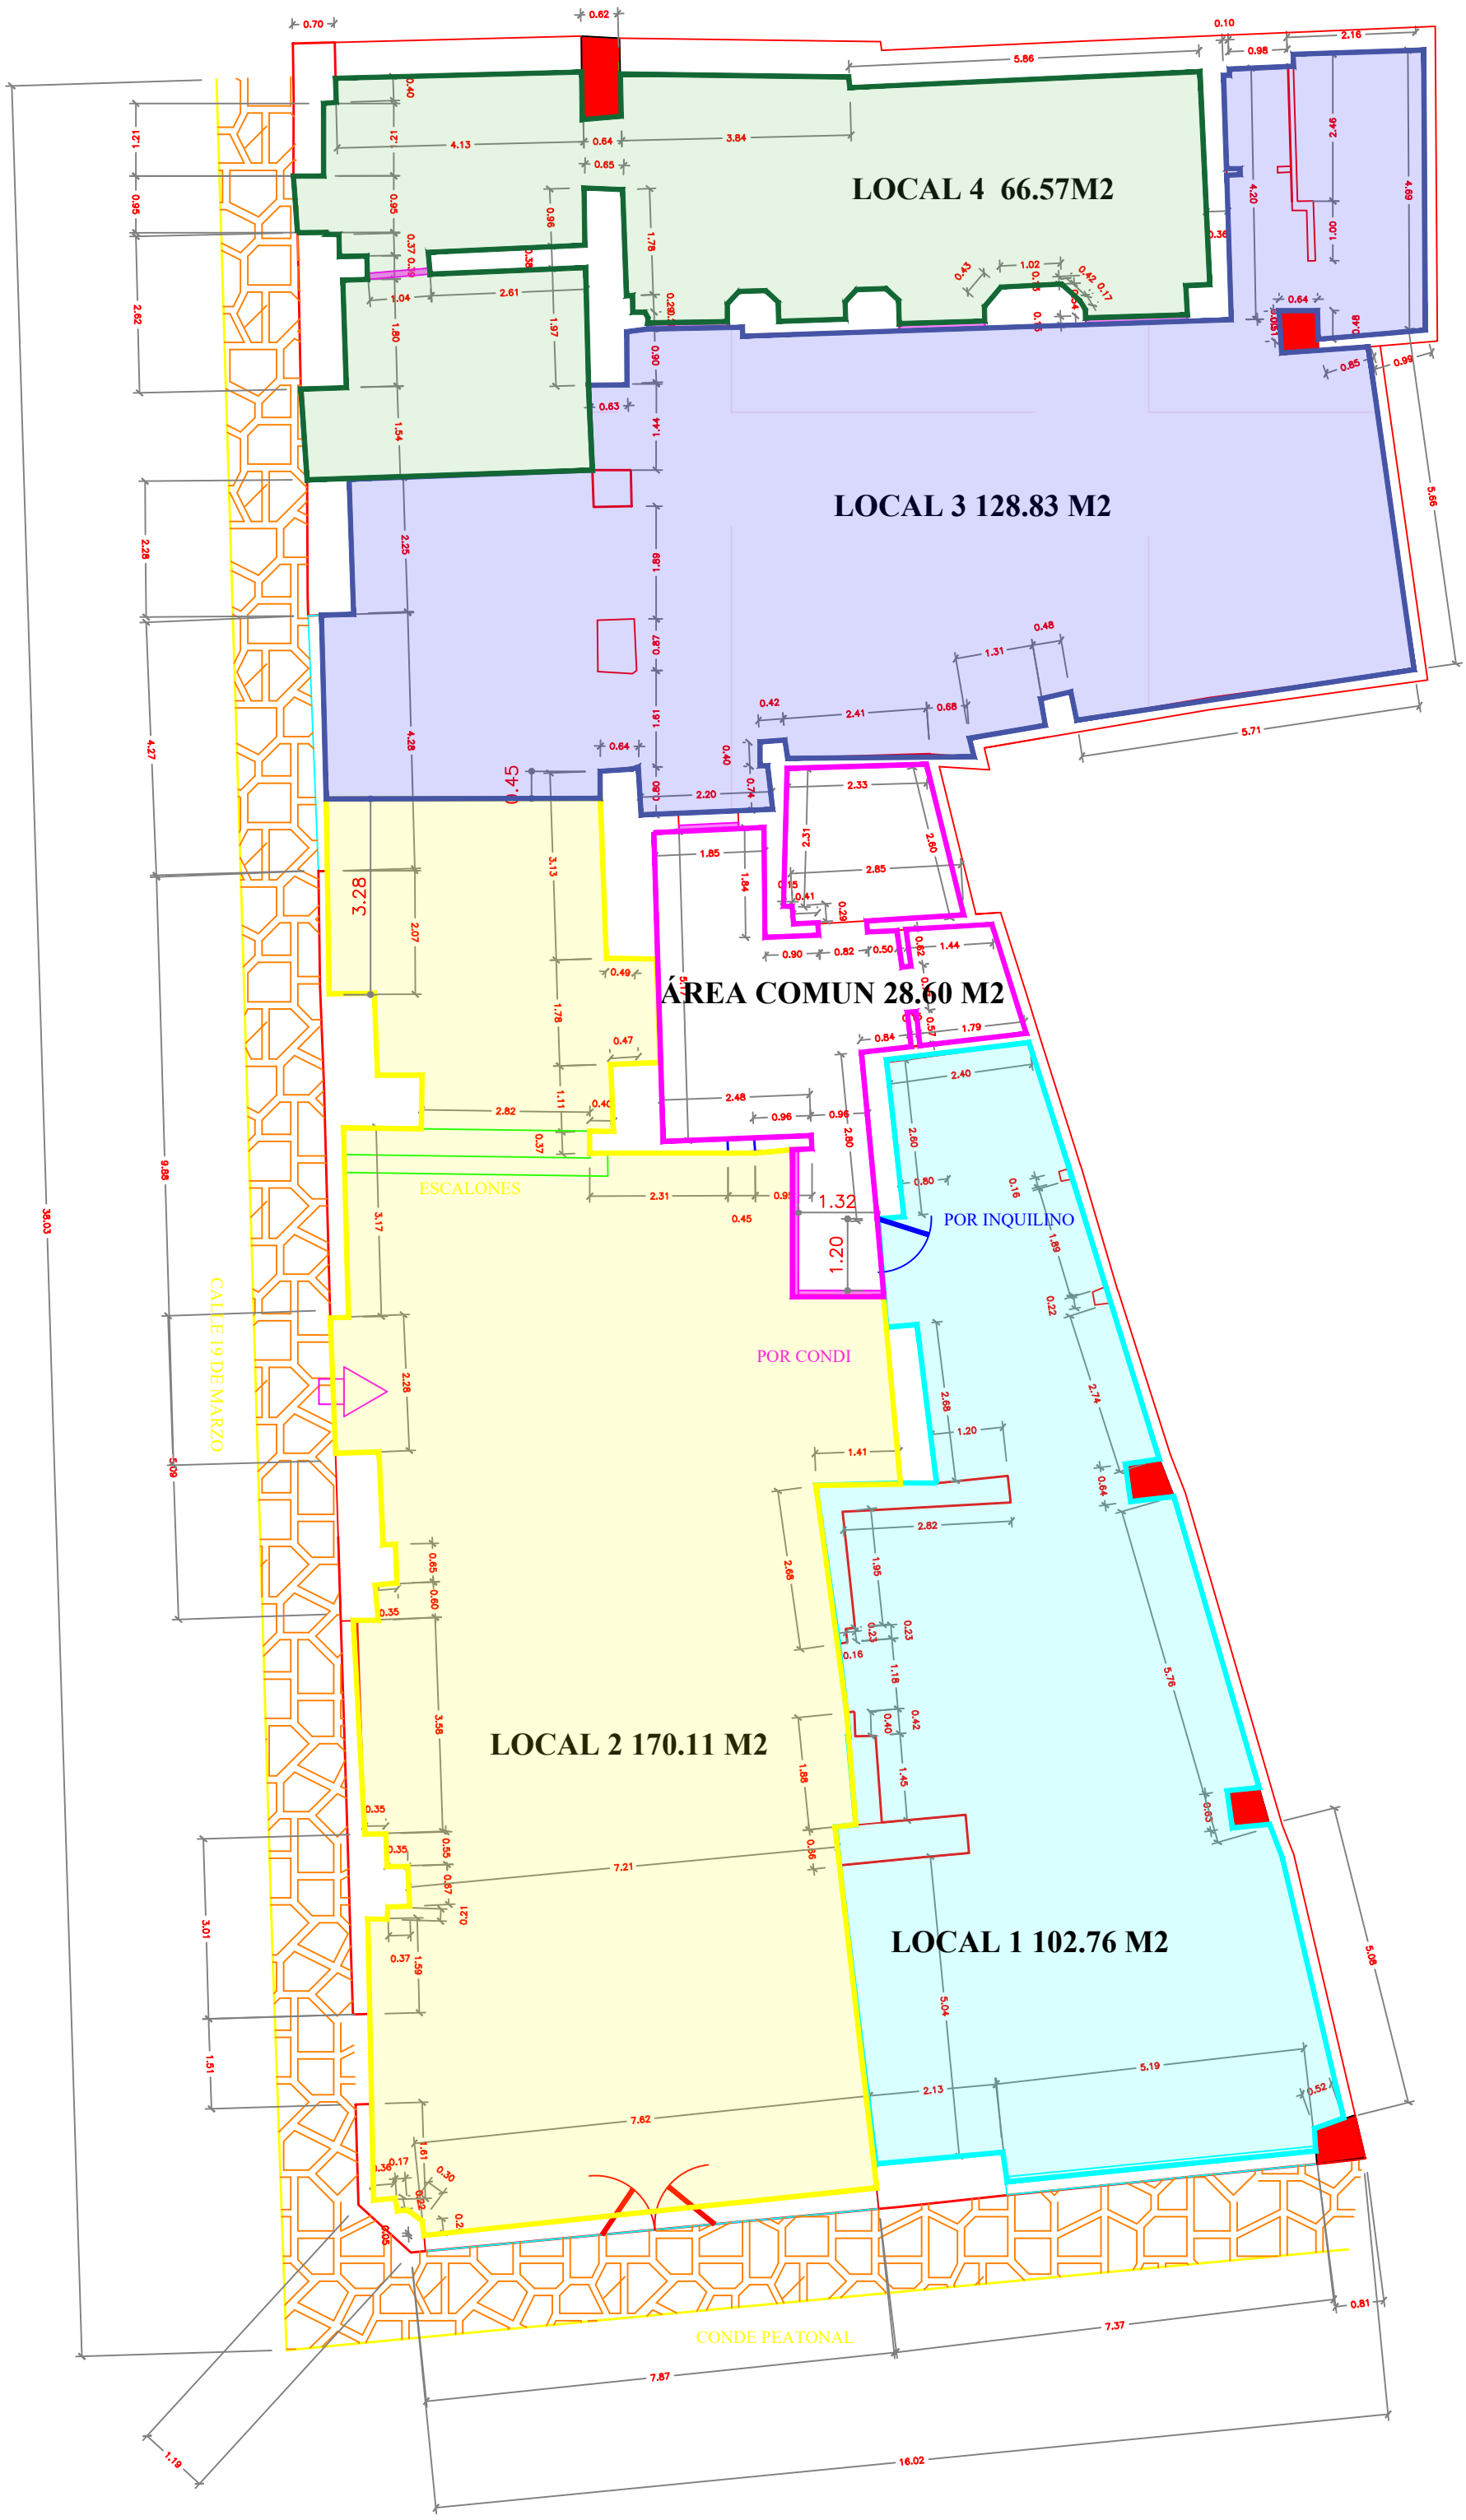

PLANTA DE ZONIFICACIÓN