



LOCALIZACION



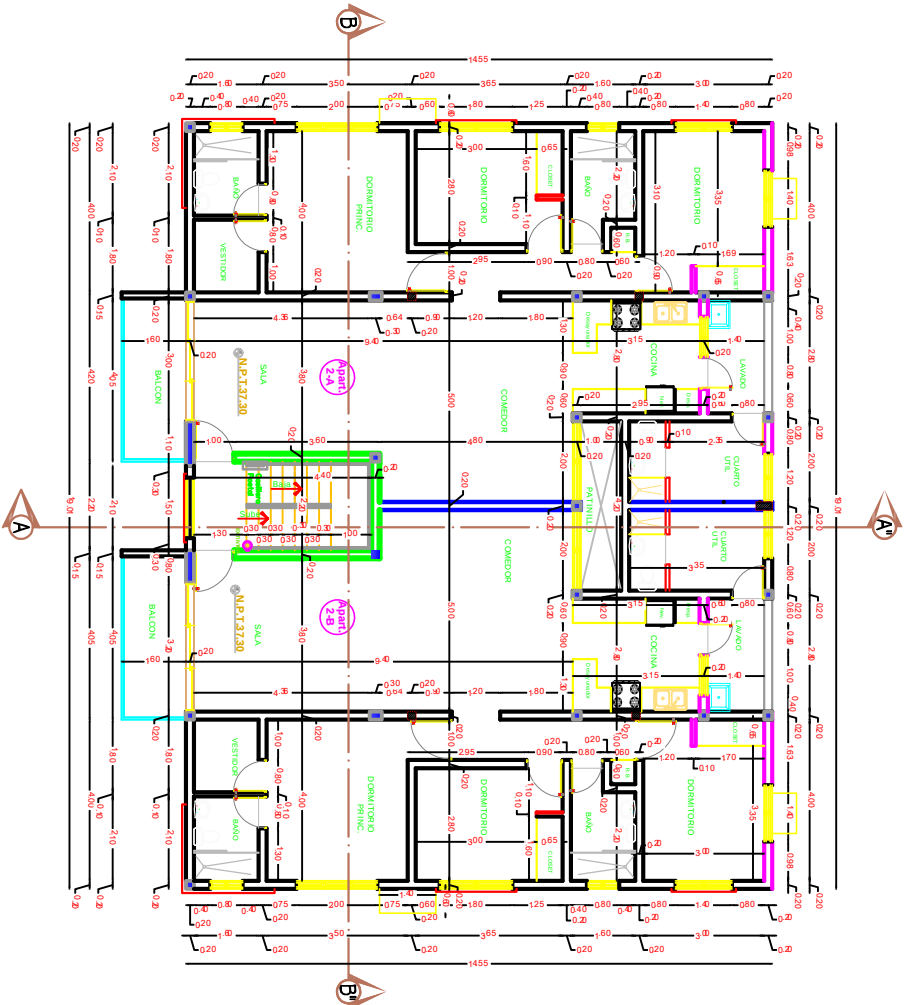



PLANTA ARQUITECTONICA DIMENSIONADA
2do,3er y 4to NIVEL (Bloque A)

ESC. 1:75

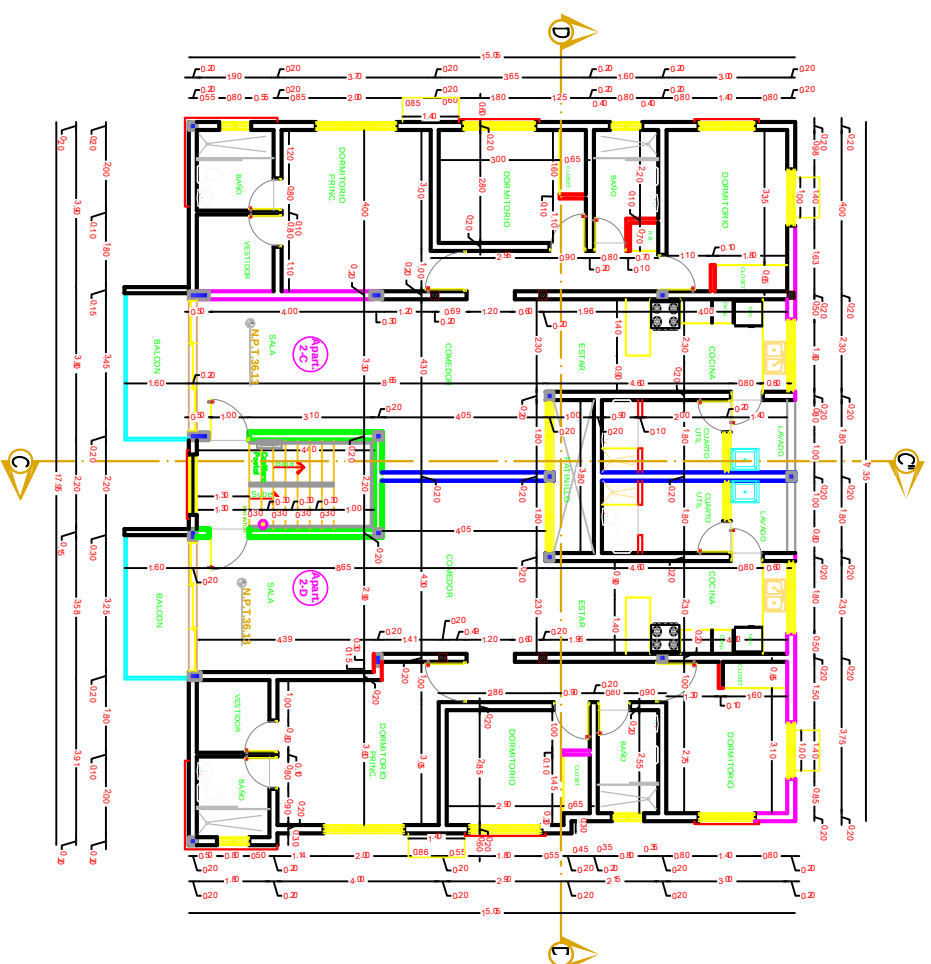

PLANTA ARQUITECTONICA DIMENSIONADA
2do,3er y 4to NIVEL (Bloque B)

ESC. 1:75

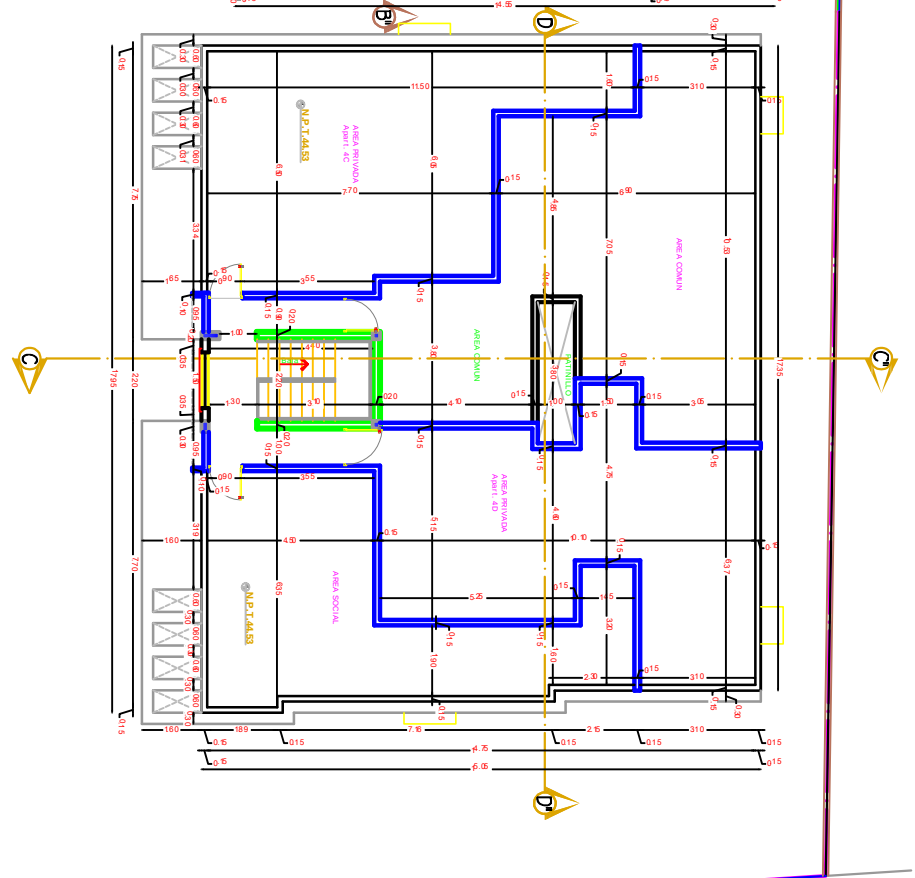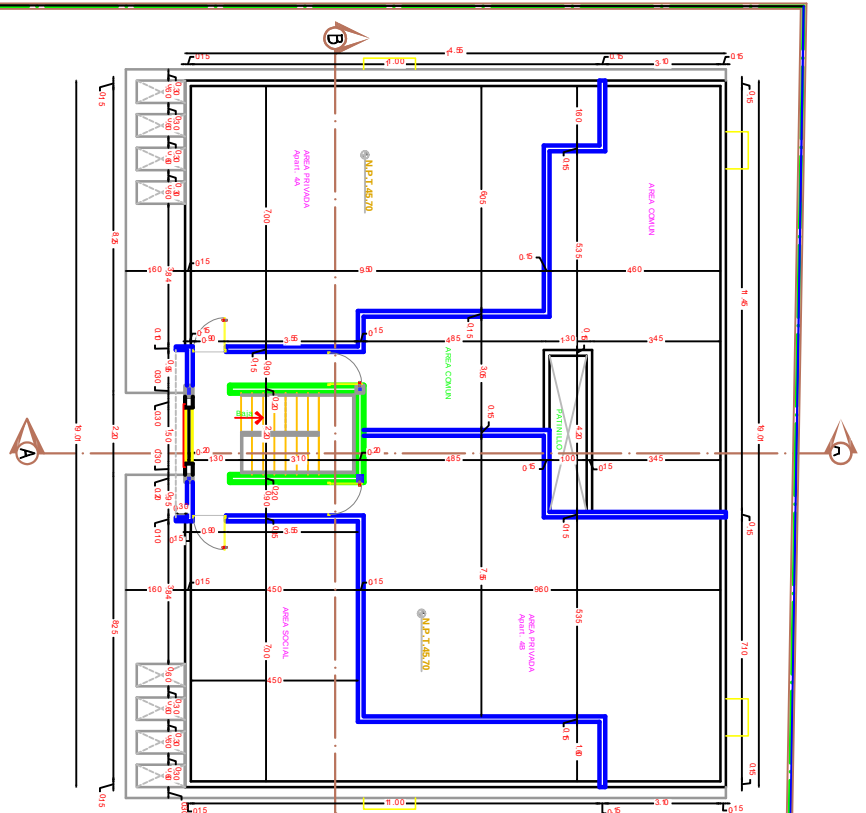

CALLE LECHOZA

33.39 m

31.83 m


31.94 m

CALLE JAVILLA

33.90 m


35.00 m

PLANTA ARQUITECTONICA DIMENSIONADA AZOTEA
ESC. 1:75

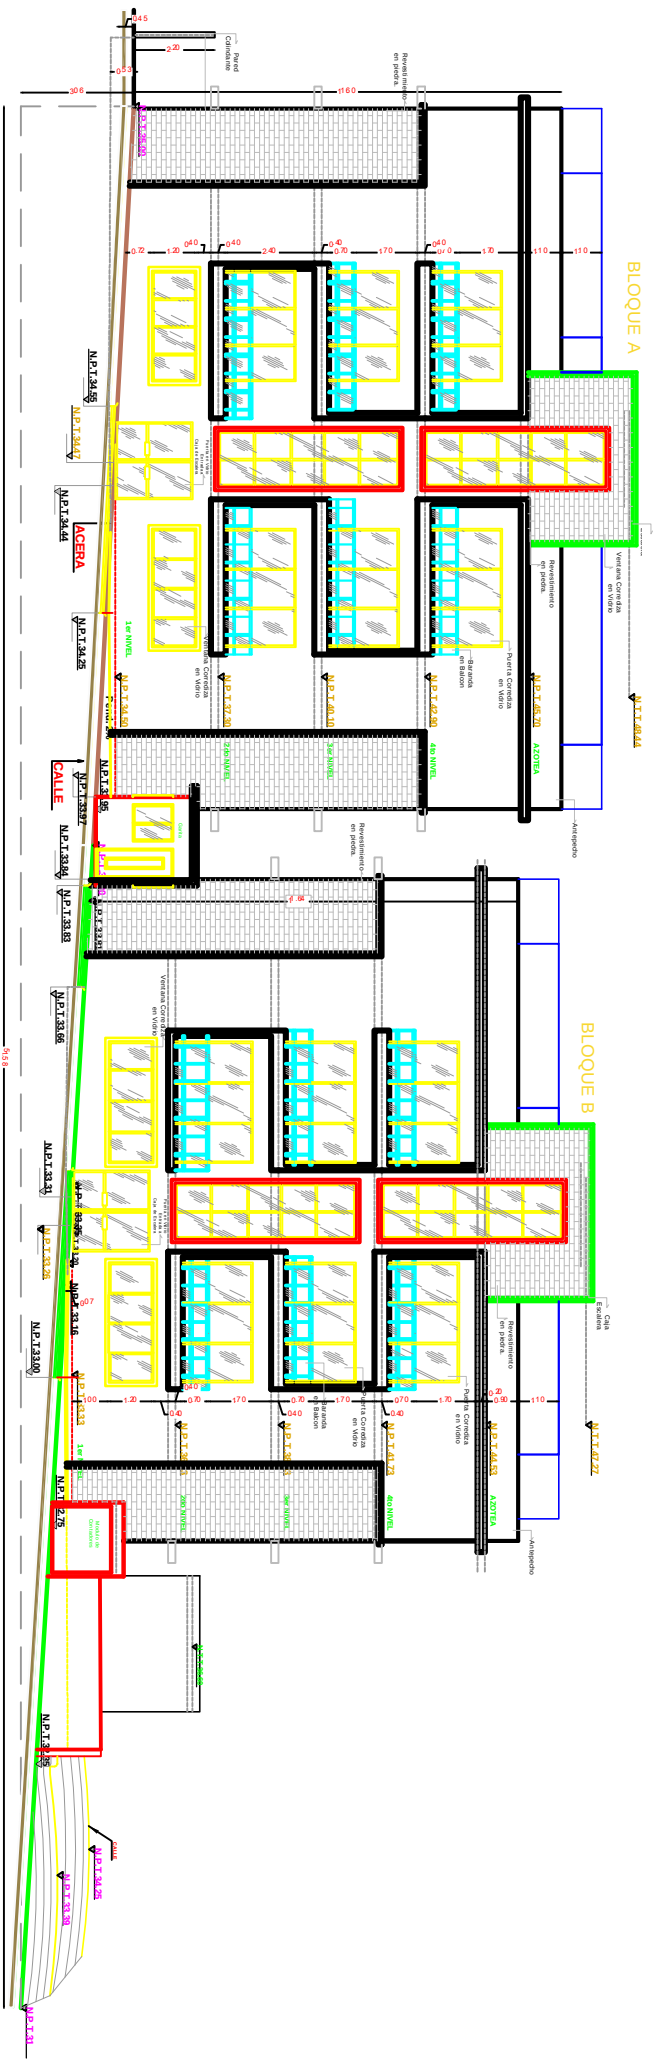

PENDIENTE CALLE
Pend. 3.06/51.58=0.05
Pend. = 5%

ELEVACION FRONTAL
ESC. 1:75

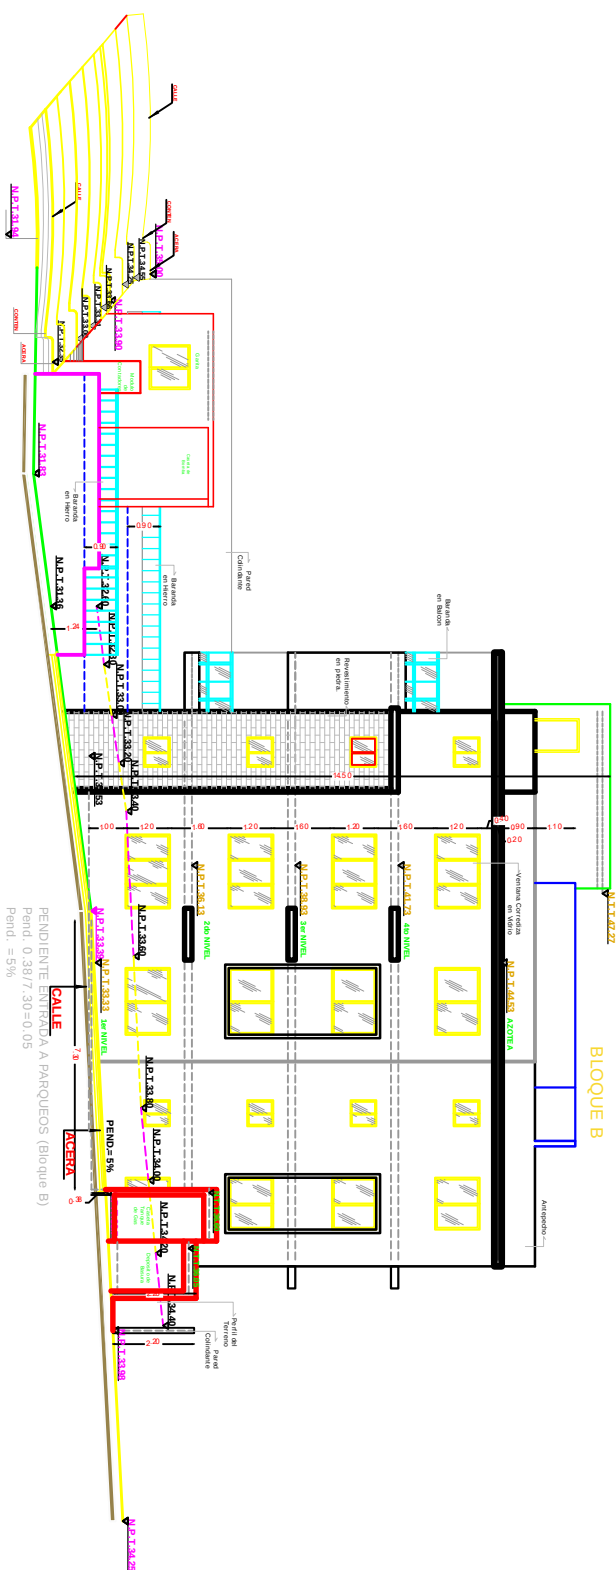

PENDIENTE ENTRADA A PARQUEOS (Bloque B)
Pend. 0.38/7.30=0.05
Pend. = 5%

ELEVACION LATERAL DERECHA (Bloque B)
ESC. 1:75

