

PROPIETARIO/PROMOTOR


GRUPO TERRAFORTE SRL

LOGO EMPRESA



LOTE 1

PLANO CLAVE

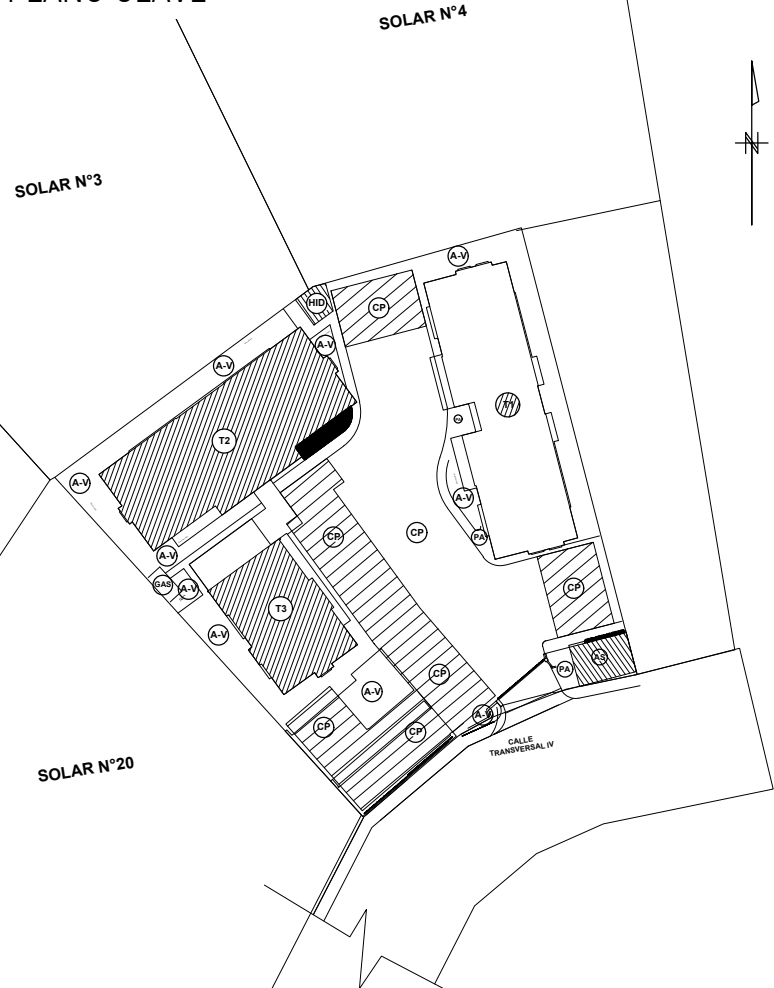

ARQUITECTO

CODIA

Arq. Aidelle Cecile Garcia Grullón

32891

FASE DEL TRABAJO

PROYECTO EJECUTIVO ARQUITECTÓNICO

EQUIPO DE DISEÑO

Arq. Aidelle Cecile Garcia Grullón  
aidellegarcia@gmail.com

COLABORADORES

CODIA

Ing. Michael Peña

22942

INGENIERO ESTRUCTURAL

Ing. David Peña

18817

INGENIERO VIL

Ing. Roxanna Vargas

11734

INGENIERO SANITARIO

Ing. Luis R. Pérez

9754

INGENIERO DE SUELOS

Ing. Luis Rodríguez

11317

INGENIERO ELECTRICO

CONTENIDO

PLANTA GENERAL - ACCESOS Y  
ESTACIONAMIENTOS

ESCALA

1/100

FECHA

AGOSTO 2018

CLAVE PLANO

HOJA AE-02

REGISTRO DE REVISIONES

ELEMENTOS REVISADOS

FECHA DE REVISION