


PLANTA ARQUITECTONICA DEL 3ro. AL 12vo. NIVEL.

ESCALA 1:60

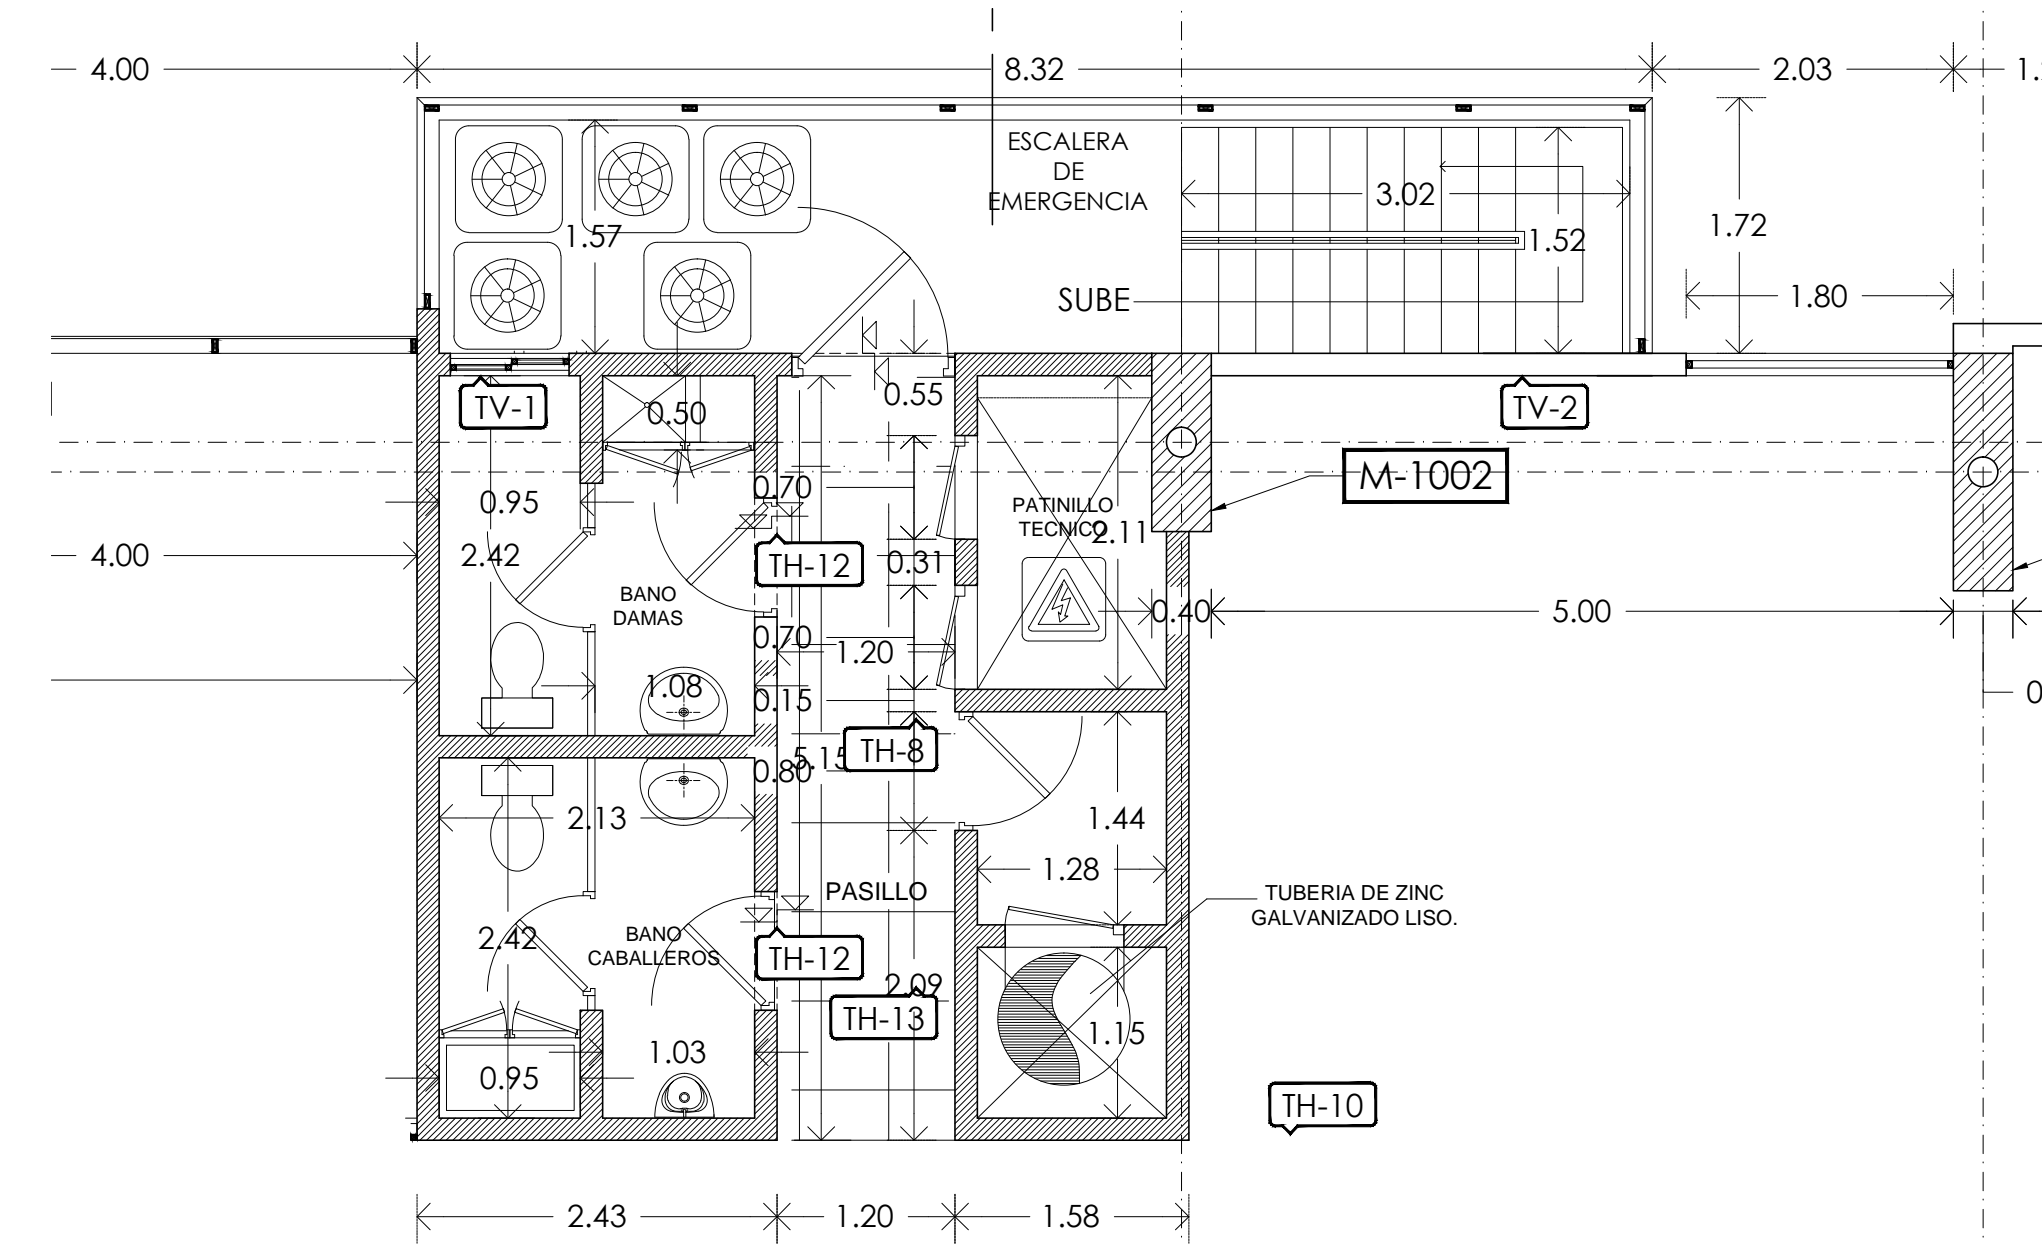

DETALLE

ESCALA 1:50

NOMENCLATURA DE ACABADOS	
1001	MURO DE HORMIGON ESTRUCTURAL CON METEMBLAJANTE EN PINTURA SEMI-GLASO COLOR BLANCA PARA EXTERIORES.
1002	MURO CON TERMINACION DE PINTURA ACRILICA BLANCA SOBREPAÑETE LISO CON ZOCALO DE PINTURA REFLECTIVA AMARILLA A 1.20M DE ALTURA.
1003	MURO CON TERMINACION EN PINTURA SEMI-GLASO COLOR BLANCO PARA EXTERIORES SOBRE PAÑETE LISO.
1004	MURO CON TERMINACION DE PINTURA ACRILICA BLANCA SOBRE PAÑETE LISO.
1005	MURO SHEETROCK CON TERMINACION DE PINTURA ACRILICA BLANCA.
1011	MURO EN HORMIGON SEGUN CALCULO. TERMINACION APARENTE.
1020	MURO CORTINA DE ESPECIFICACIONES SEGUN SUPLENOR.
1021	MURO DE PÓLISTERENO EXPANRIDO O ANTICOMBUSTIBLE CON MALLA DE ACERO ELECTRODIFUSORA.
1022	MURO CON TERMINACION DE CERAMICA BLANCA 62x62.5.
3001	LOSA DE HORMIGON TERMINADA EN CEMENTO PULIDO+10 cms. n210 kg/cm2.
3002	LOSA DE HORMIGON TERMINADA EN CEMENTO ESTRADO SEGUN DETALLE. +10 cms. n210 kg/cm2.
3003	ESCALERA HUELLA TERMINADA EN CEMENTO ESCOBILLADO CONTRAHUELLA EN CEMENTO PULIDO.
3004	LOSA DE RAMPA EN HORMIGON ESTRUCTURAL. TERMINACION ESTRADO SEGUN DETALLE.
3005	PISO TERMINADO EN CEMENTO DE GRANO LINDO.
3006	LOSA ESTRUCTURAL TERMINACION POR CUENTA DEL ARRENDATARIO.
3010	PORCELANADO COLOR CREMA MARFIL 60 x 60
2011	SLATE SHANNAN NATURAL 60 x 60
2023	PIEDRA BOJA BLANCA SUELO
2024	LOSA DE HORMIGON TERMINADA EN CEMENTO ESTRADO SEGUN DETALLE. +15 cms. n210 kg/cm2.
2025	LOSA DE HORMIGON TERMINADA EN CEMENTO PULIDO SEGUN DETALLE. +15 cms. n210 kg/cm2.
3001	LOSA ESTRUCTURAL SEGUN CALCULO. TERMINACION APARENTE (PINTADO CON TECHURADO).
3010	PLAFOND EN SHEETROCK TERMINACION APARENTE (PINTADO ACRILICA COLOR BLANCO).
3011	PLAFOND A SER COLOCADO POR ARRENDATARIO (FUNCIONARA COMO EL PLAFOND DE REFINADO PARA EL AYA) VER CONTRASTA PARA SUS ESPECIFICACIONES.
3021	PINTURA ACRILICA BLANCA SOBRE PAÑETE LISO.
3022	LOSA ESTRUCTURAL SIN TERMINACION

N.P.T.	INDICA NIVEL DE PISO TERMINADO.
N.L.B.L.	INDICA NIVEL DE LECHO BAJO DE LOSA.
N.P.	INDICA NIVEL DE PRETIL.
N.A.	INDICA NIVEL DE AGUA.
N.F.	INDICA NIVEL DE FONDO.
N.	INDICA NIVEL GENERAL.
↑	CAMBIO DE NIVEL EN PISO.
↔	CAMBIO DE NIVEL EN PLAFOND.
M	CAMBIO DE ACABADO EN PISO.
→	CAMBIO DE ACABADO EN MURO.
↕	INDICA INICIO DE DESPIECE.

LETICIA ESPINAL
 ARQUITECTA
 AV. GARCILAZO VILLALBA 285 030 0248
 LIMA - PERU

PROYECTO:
St. JAMES TOWER

FECHA:
JULIO 2010

ESCALA:
INDICADA

ARQ 10

CONTEIDO:
 PLANTA ARQUITECTONICA DEL 3ro. AL 12vo. NIVEL.

DISEÑO ARQUITECTONICO:
 ARQ. LETICIA MARIA ESPINAL DE AZA
 CODIA:20501

DISEÑO ESTRUCTURAL:
 ING. LUIS ABBOT
 CODIA:6818

DISEÑO SANITARIO:
 ING. JOSE RAUL GOMEZ
 CODIA:11910

DISEÑO ELECTRICO:
 ING. WILFREDO ZAPATA
 CODIA:20594

ARG. COLABORADOR:
 ING. JOSE RAUL GOMEZ
 CODIA:11910

PROPIETARIO:
ROLGUY
 DEVELOPMENT

R-5
 JULIO 2012