




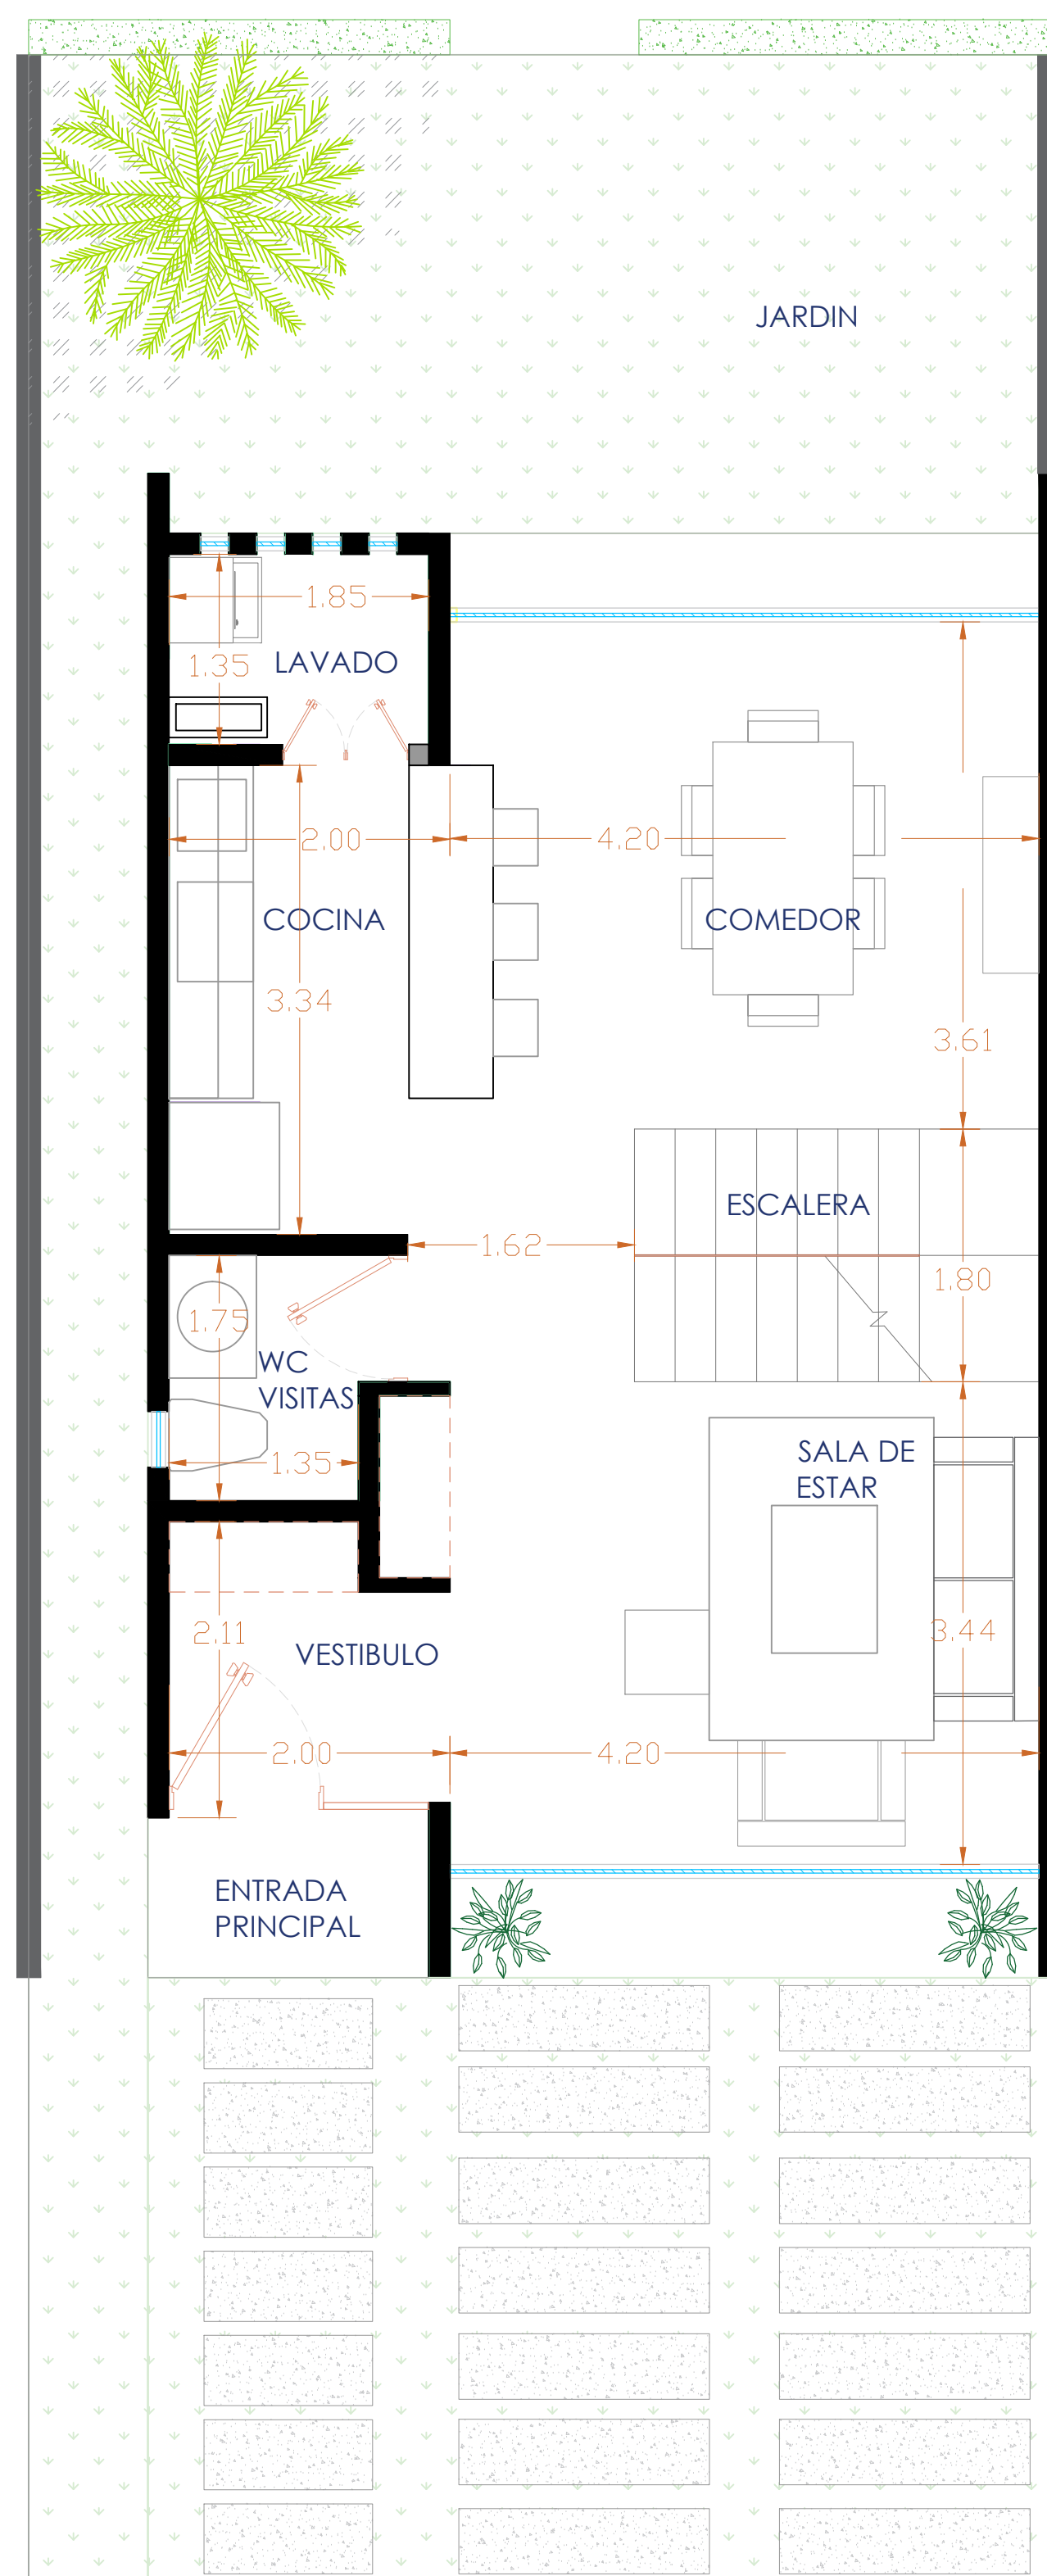

Planta baja

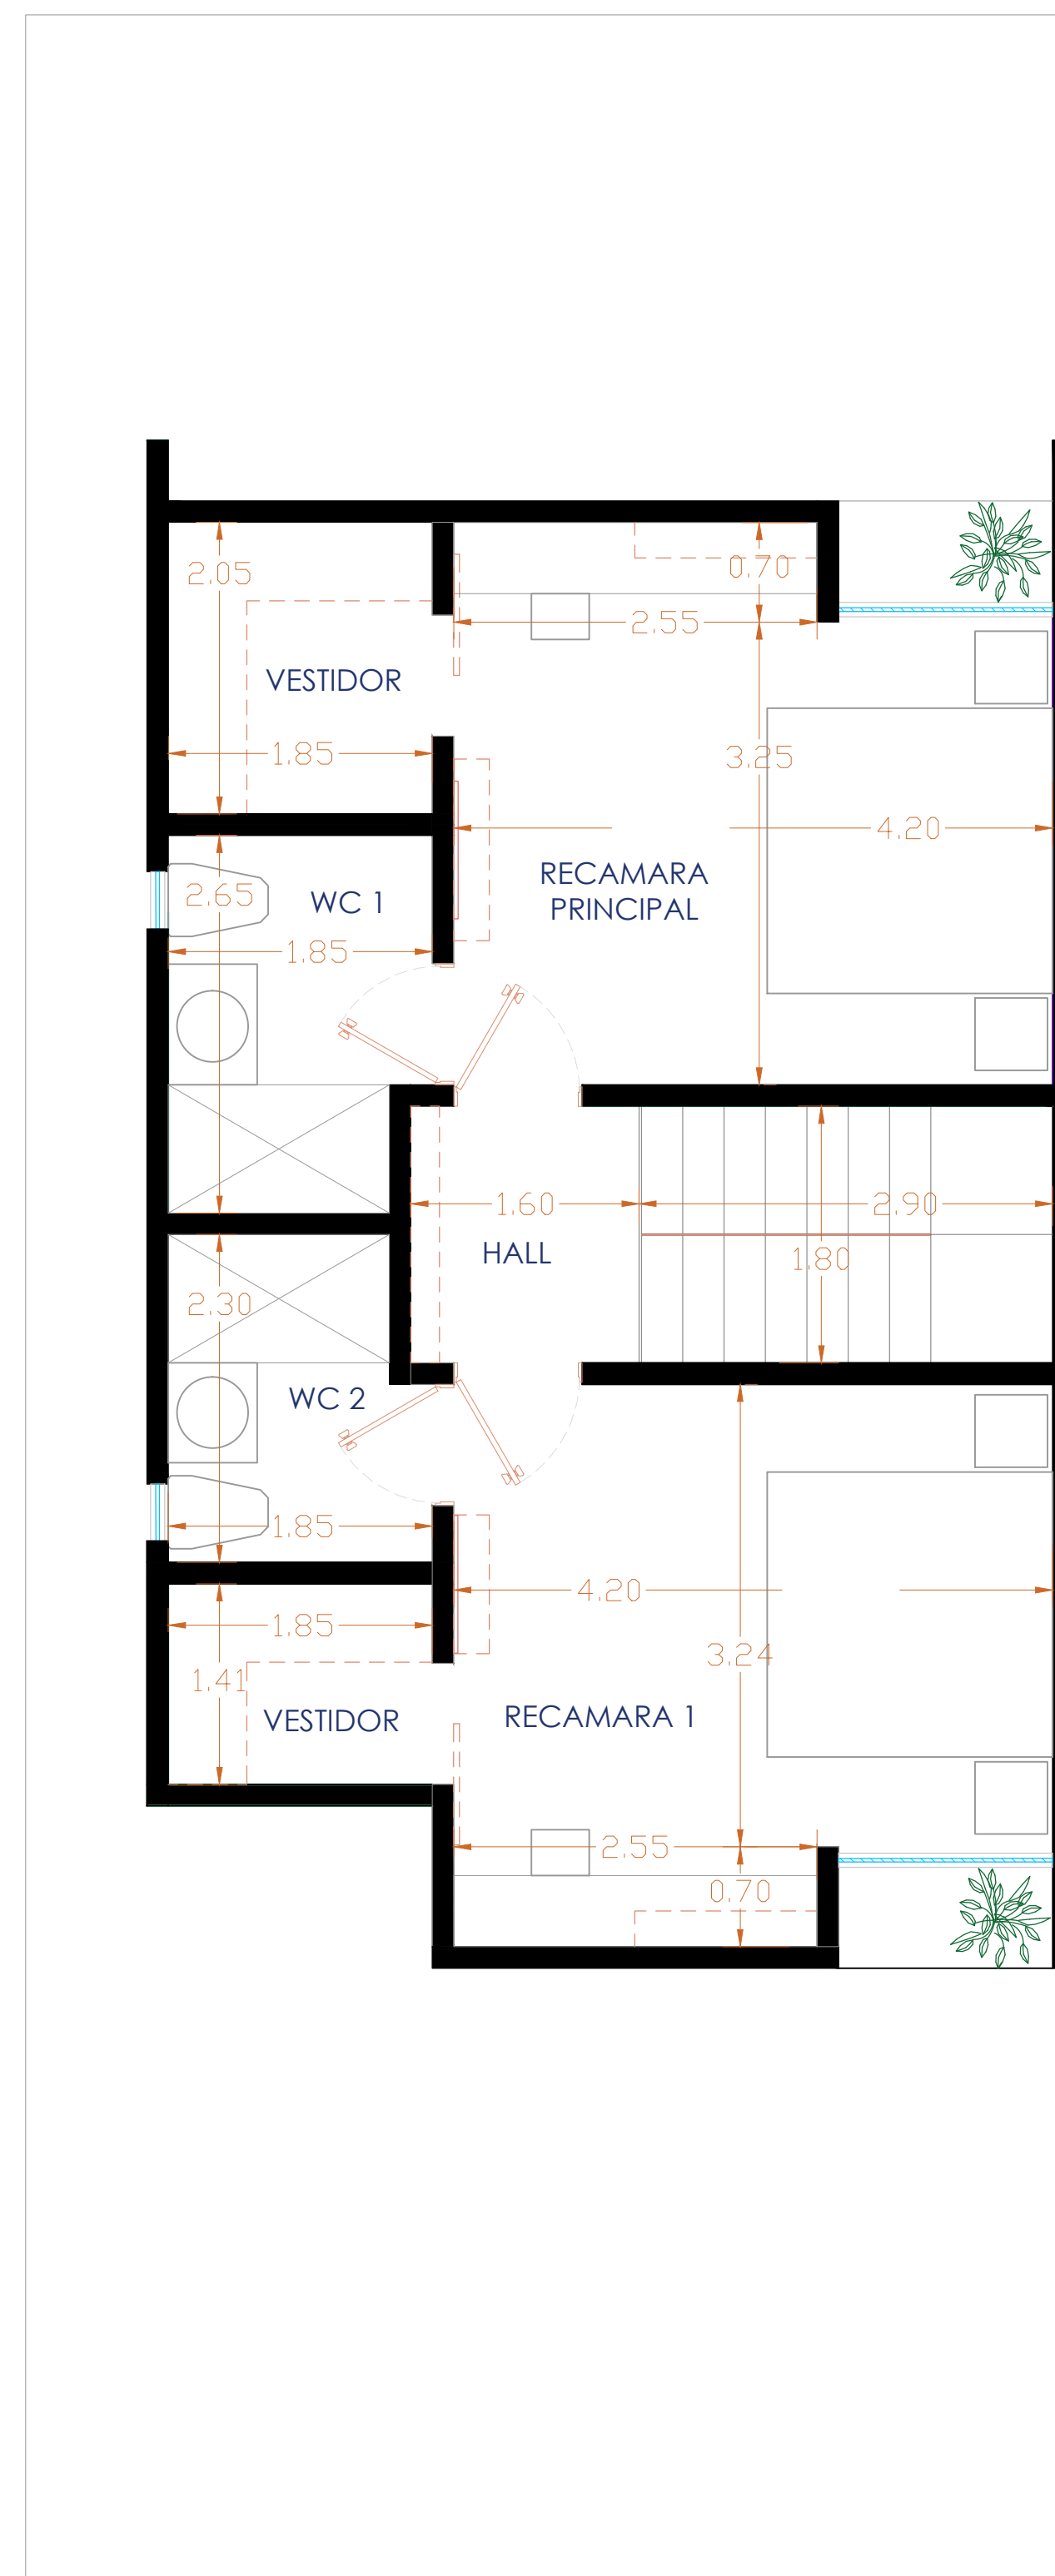

Primer nivel

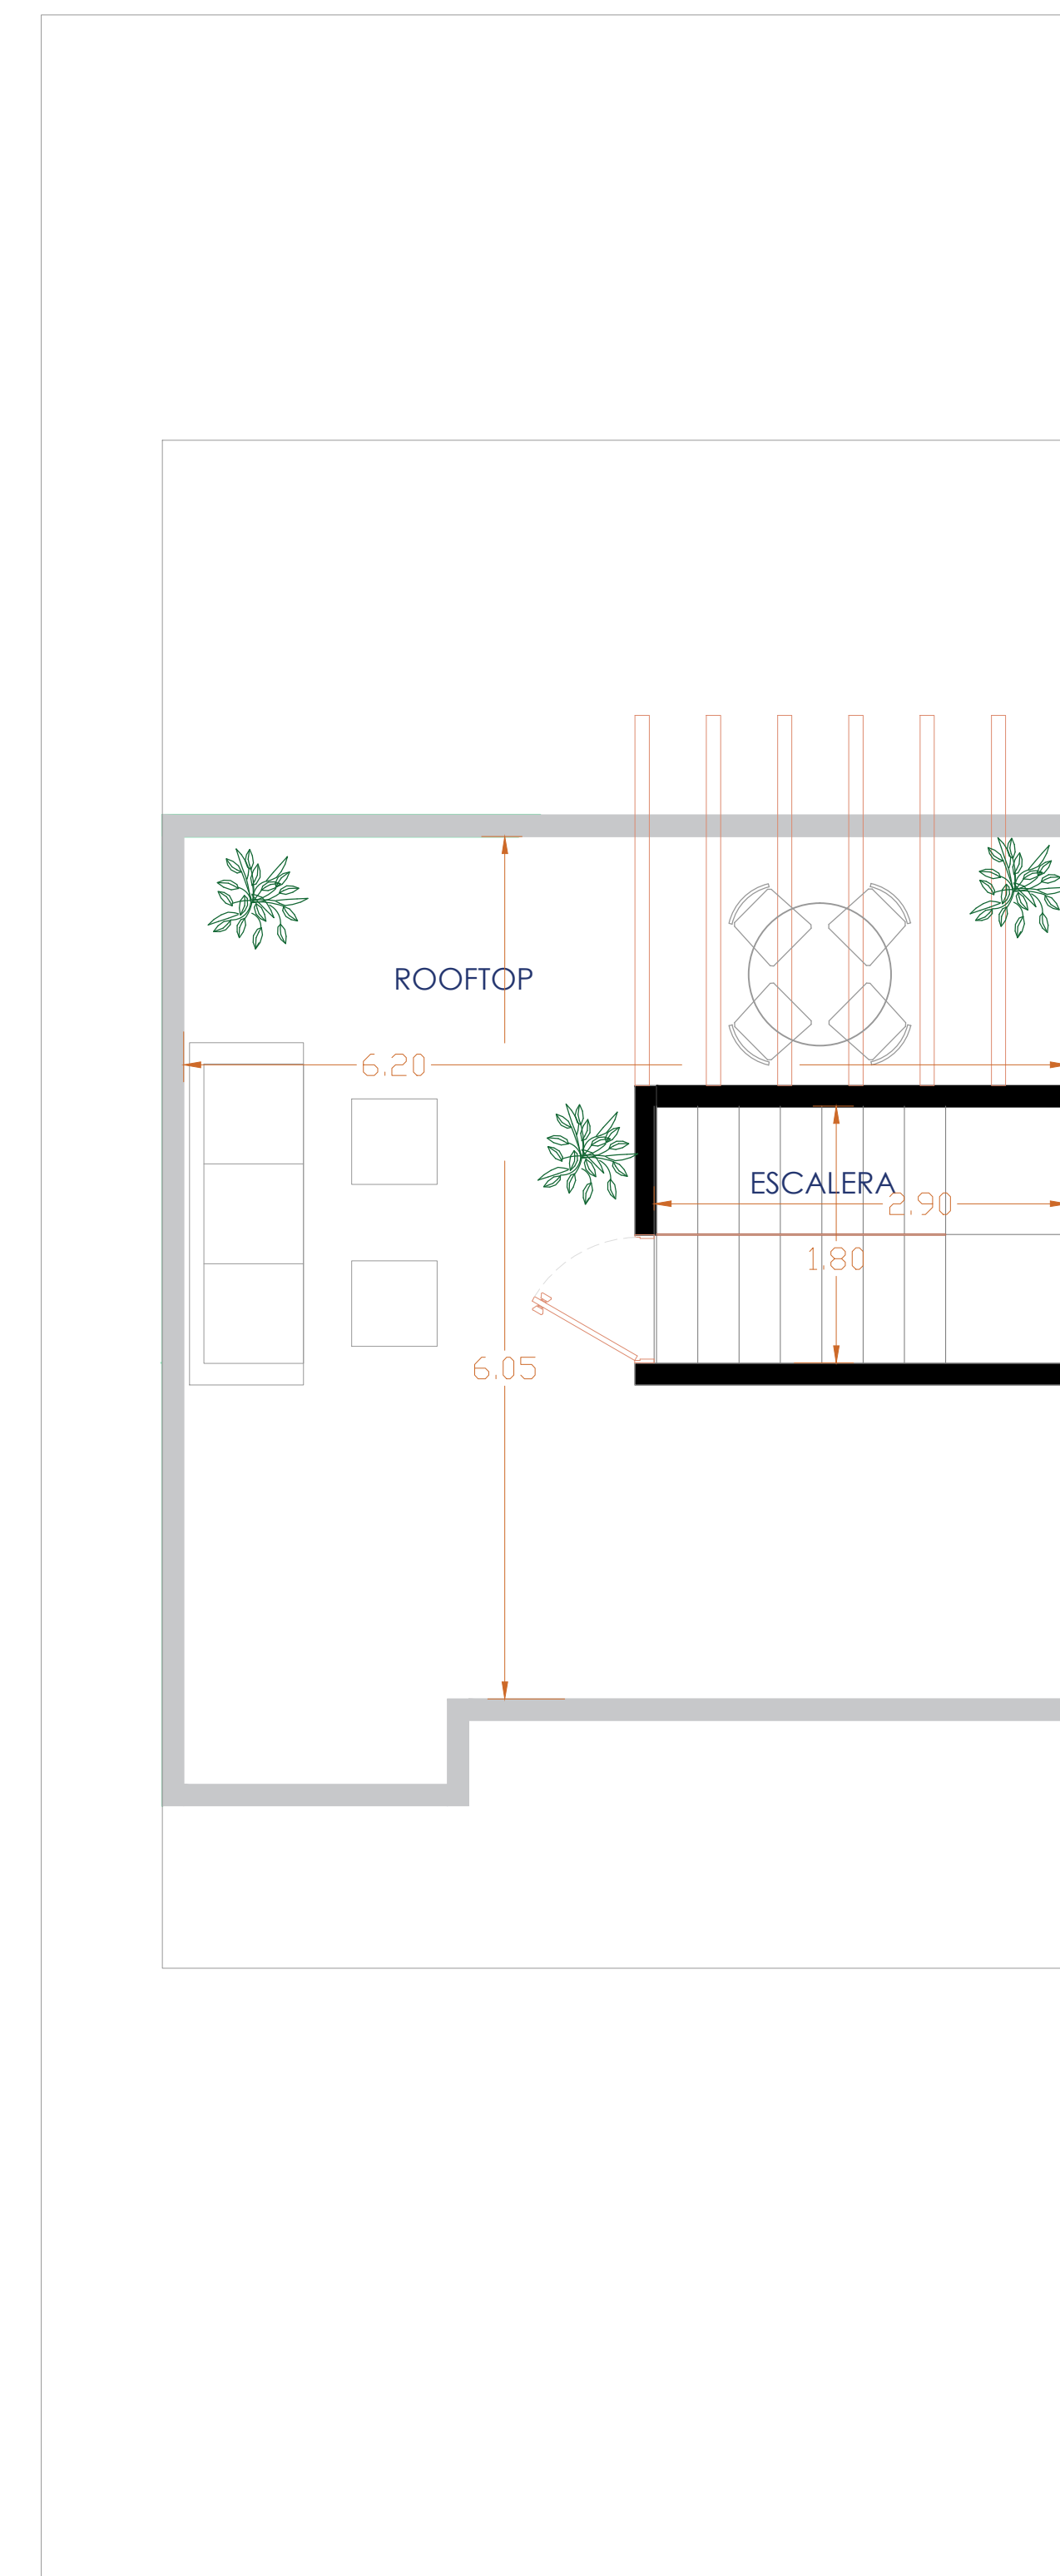

Rooftop

ANEXO A

El presente plano tiene caracter meramente orientativo no definitivo



Tipo:
2 HABITACIONES
2 niveles

Espacios:

3 habitaciones
2 WC
1 WC visitas
Estacionamiento

Sala
Comedor
Cocina
A.Lavado

Jardin
Rooftop

Areas:

Construido. 129.22 m2
Rooftop. 31.20 m2

