

Planta baja


## ANEXO A




Tipo:

**3 HABITACIONES  
DH - 3 niveles**


Primer nivel

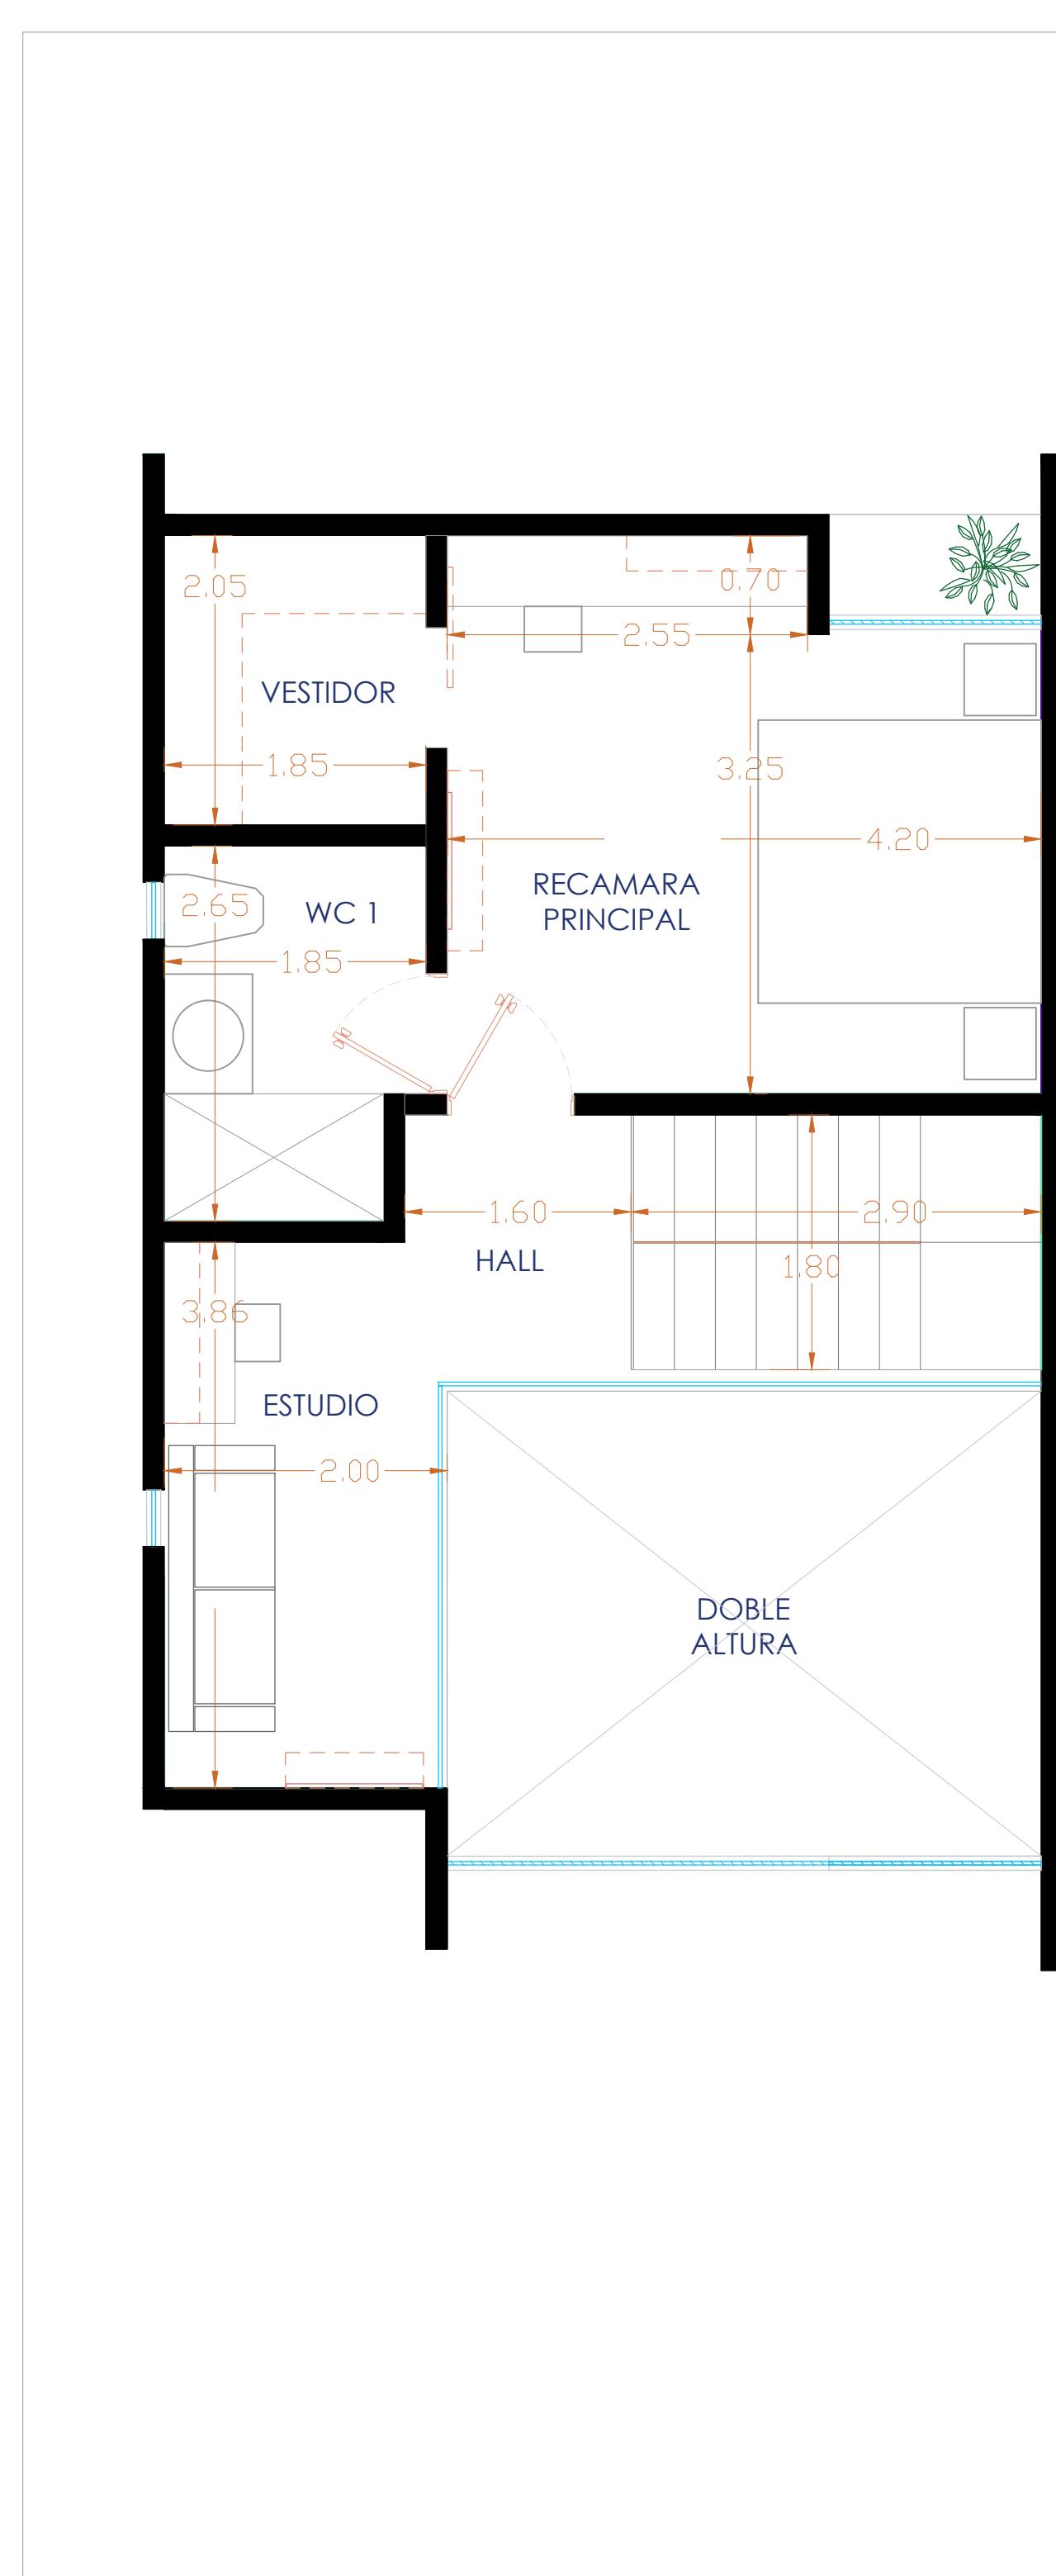

Segundo nivel

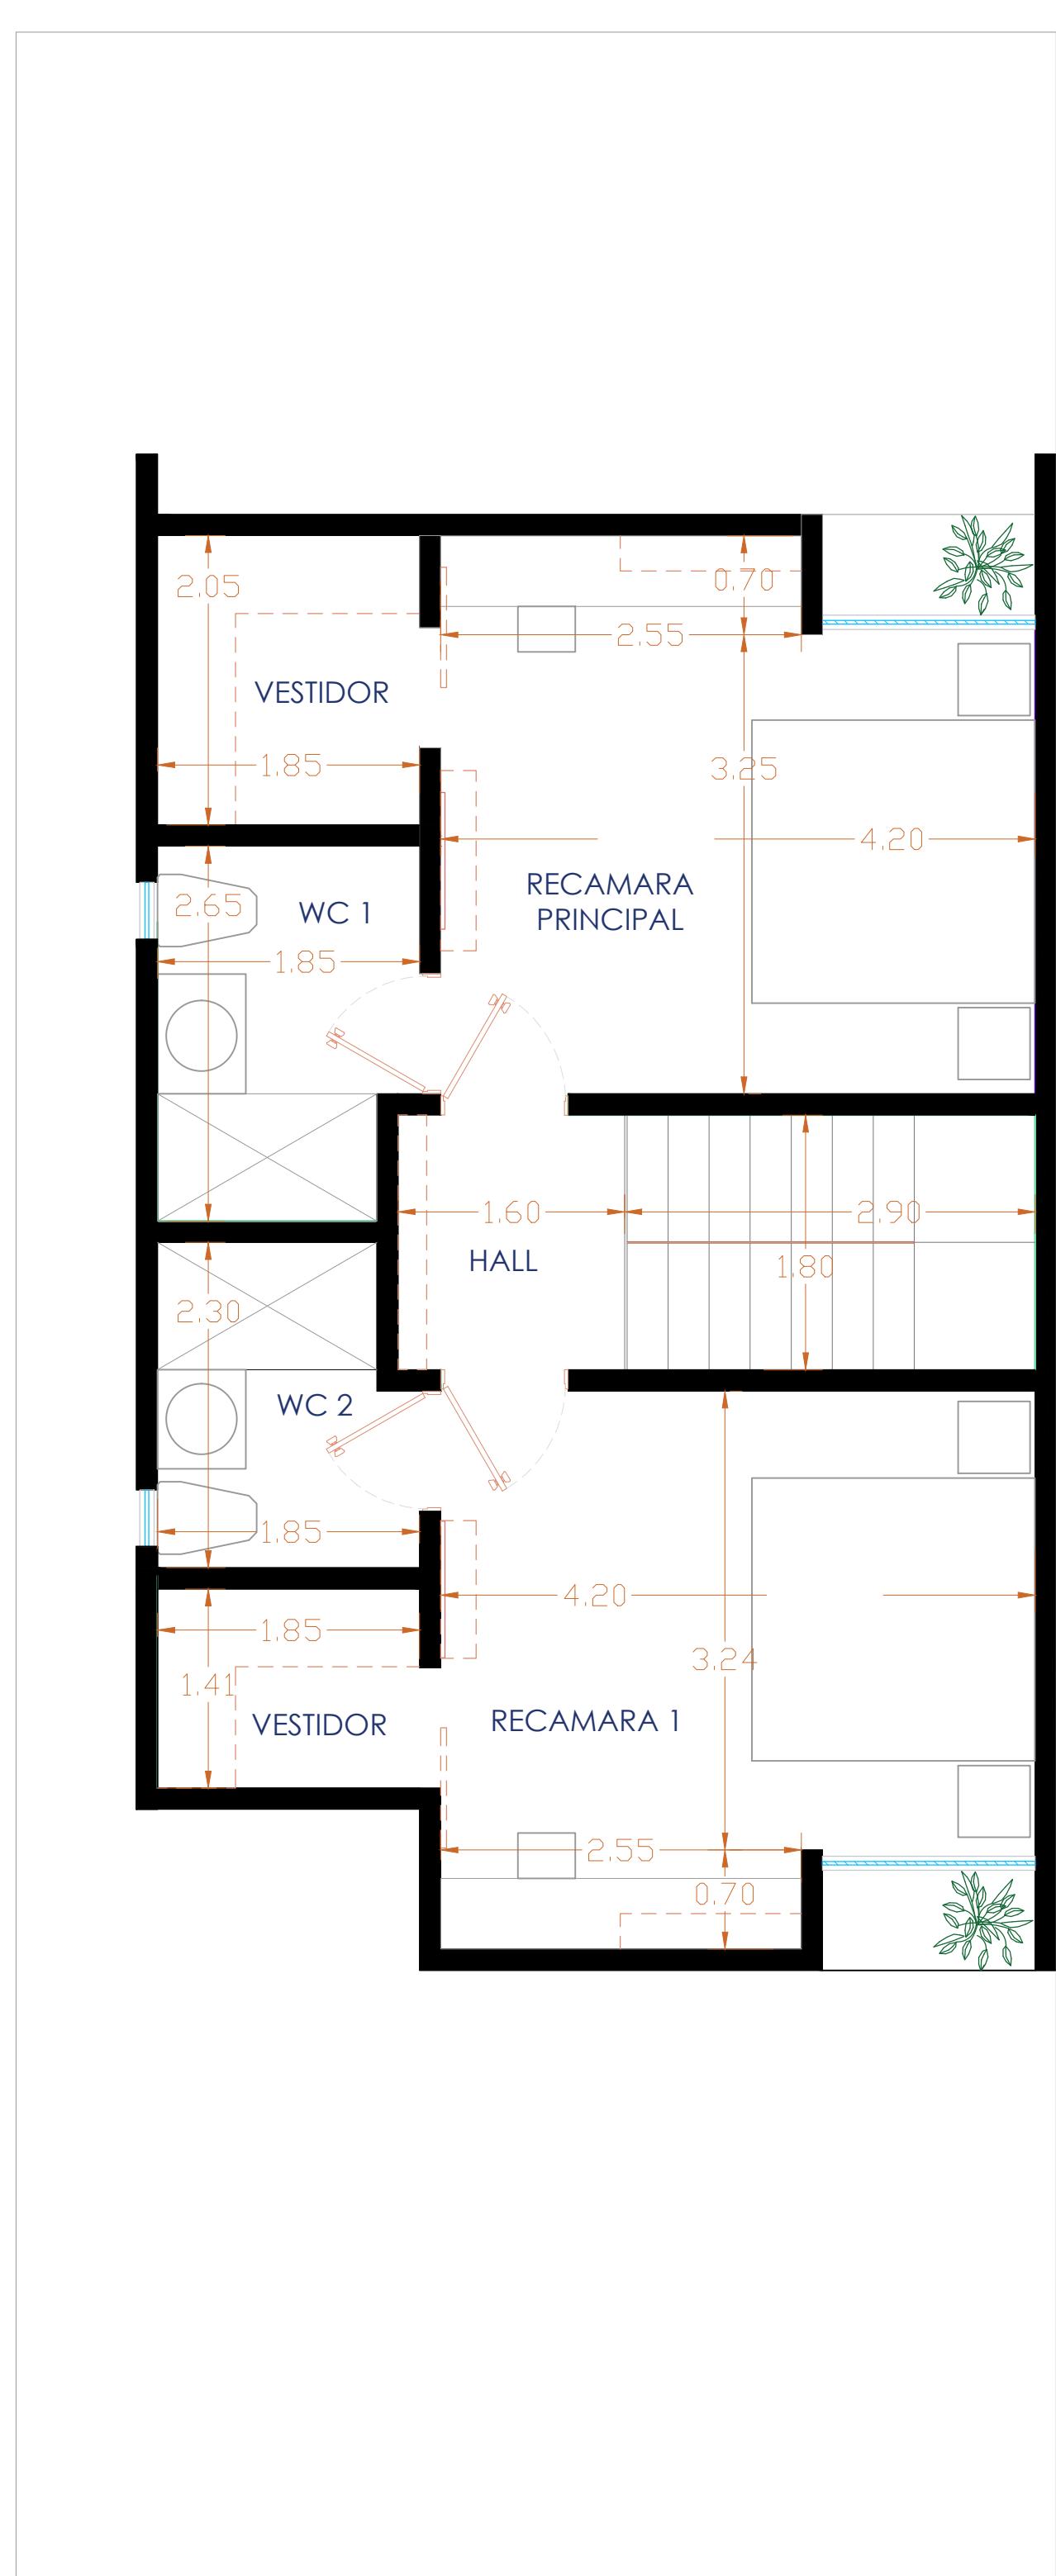

Rooftop

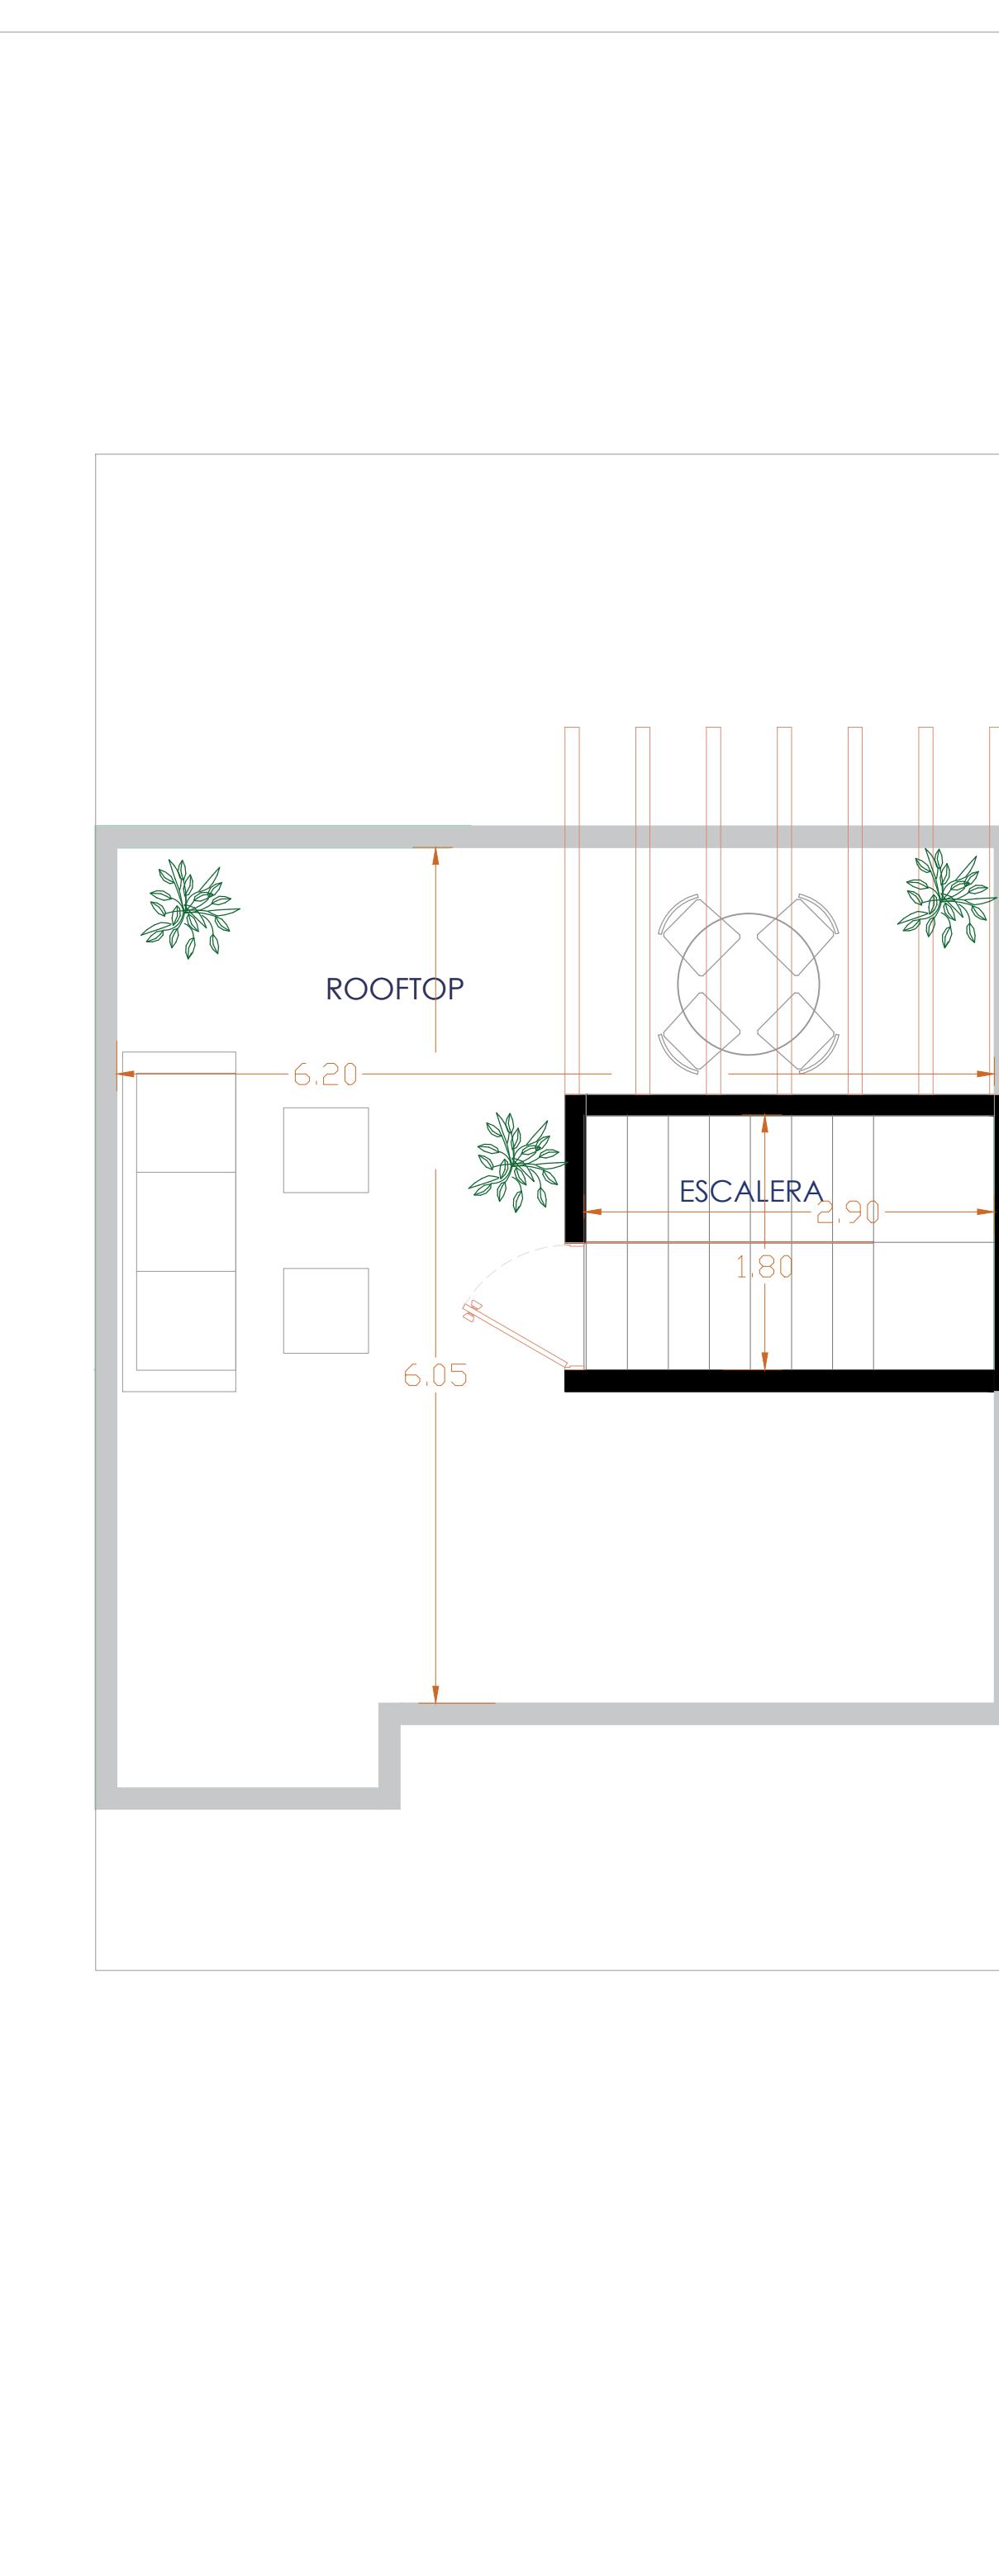

El presente plano tiene carácter meramente orientativo no definitivo

### Espacios:

3 habitaciones  
3 WC  
1 WC visitas  
Estacionamiento

Sala  
Comedor  
Cocina  
A.Lavado

Doble H  
Jardin  
Rooftop

### Areas:

Construido. 177.62 m<sup>2</sup>  
Rooftop. 31.20 m<sup>2</sup>

