

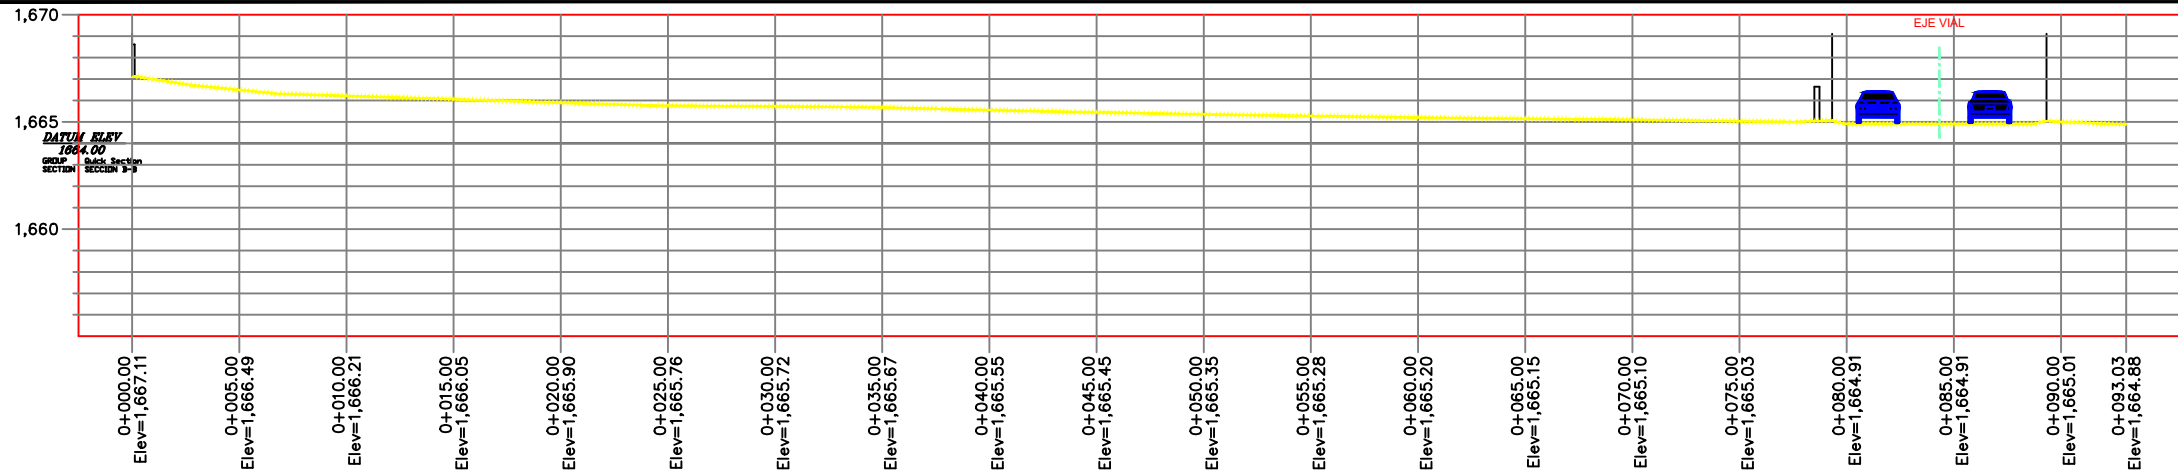


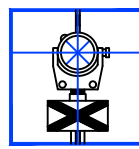


SECCIONES DERECHO DE VIA

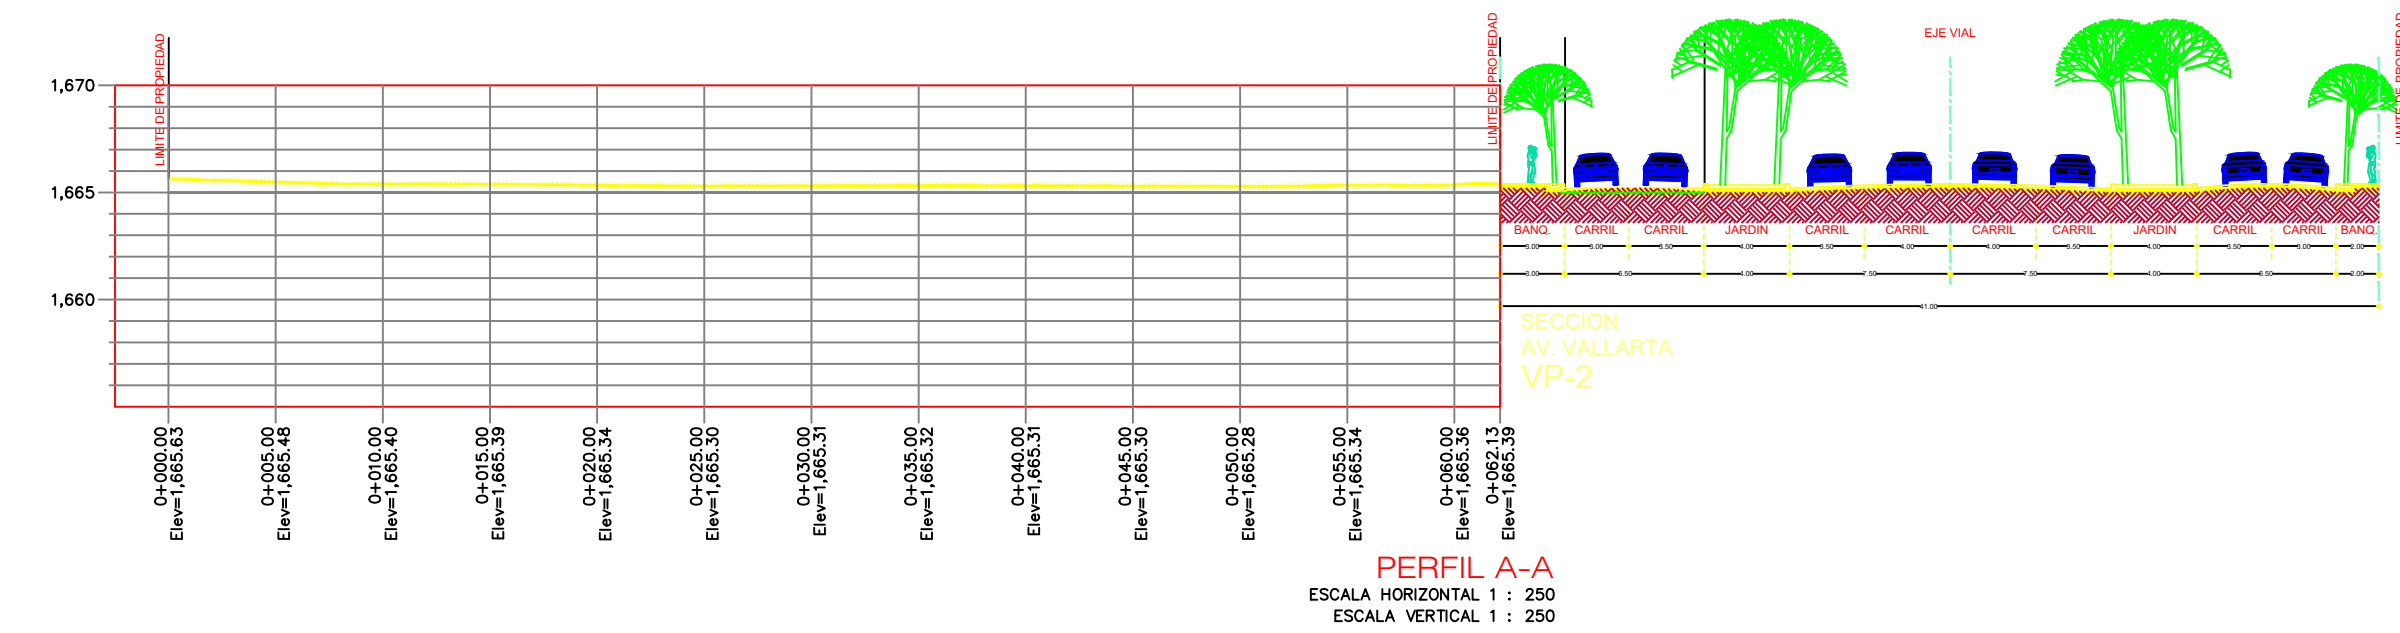

ESTUDIOS TOPOGRAFICOS
Ing. Oscar Torres García



Mision San Eduardo 4C-10 Plaza Gpe zapopan jalisco mexico
movil. 533-1731181 mail: torres.topografia@gmail.com

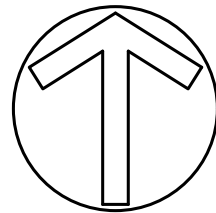

GRAPHIC SCALE

(IN METERS)

1 : 250

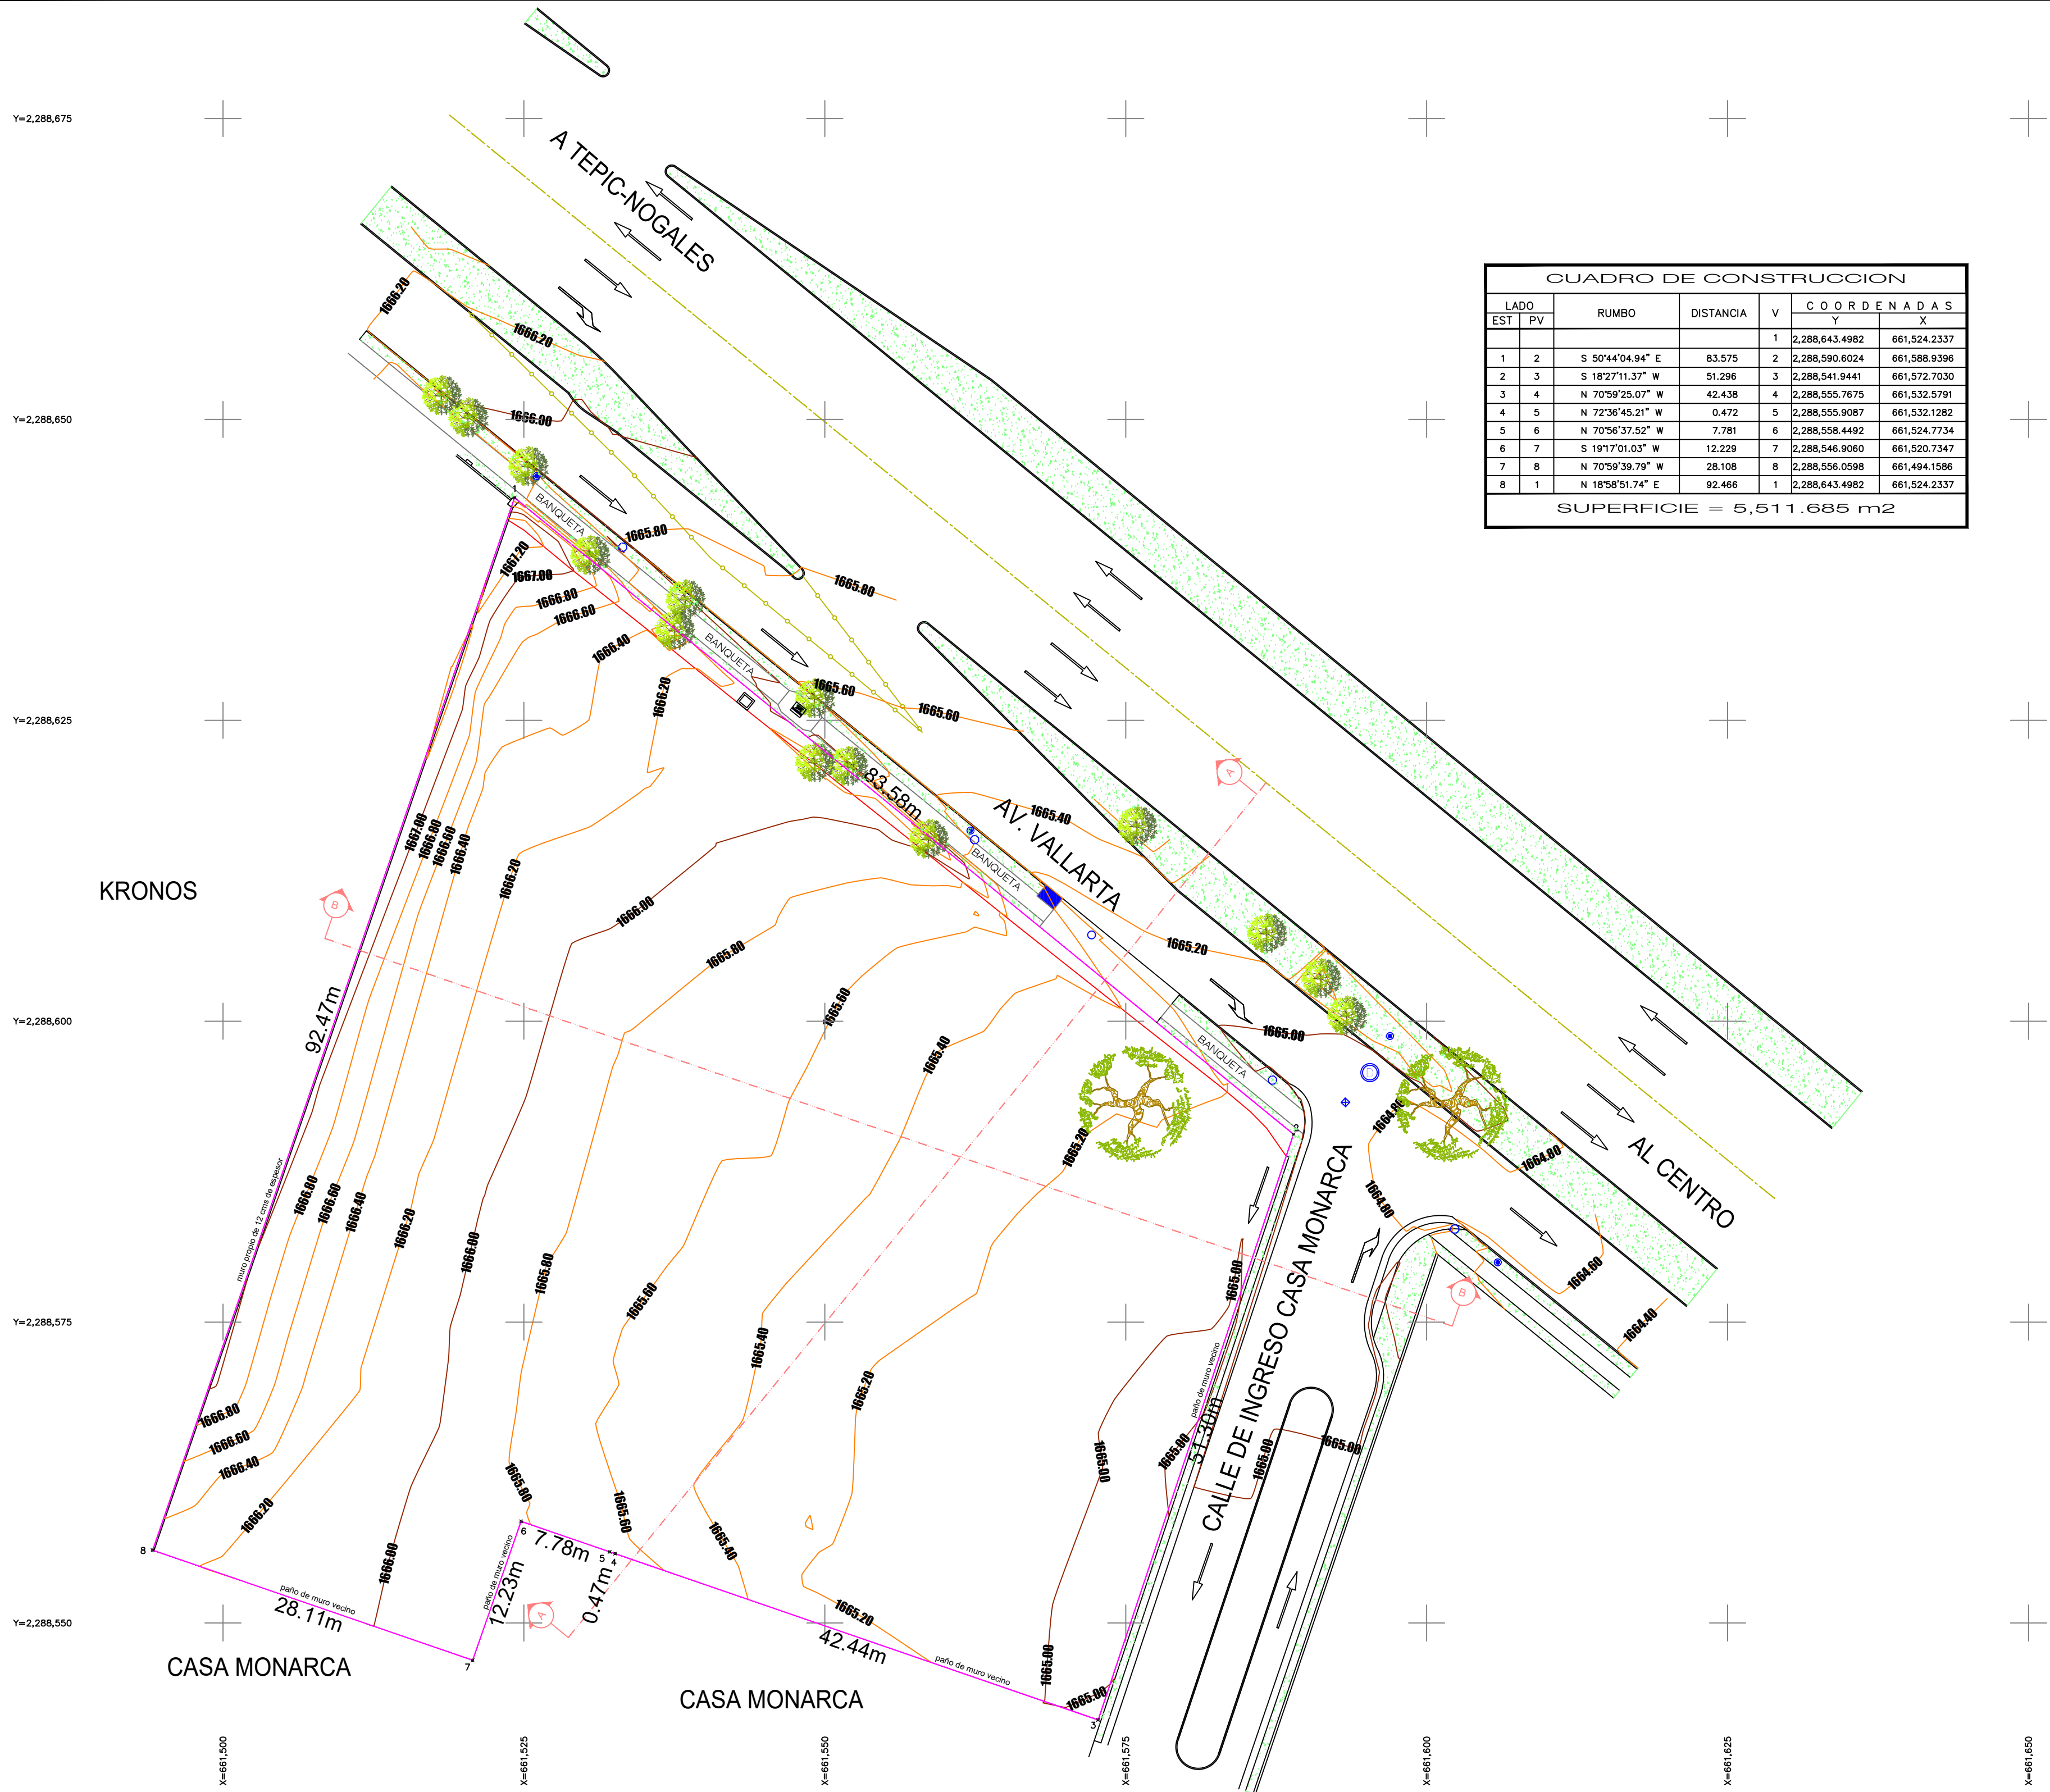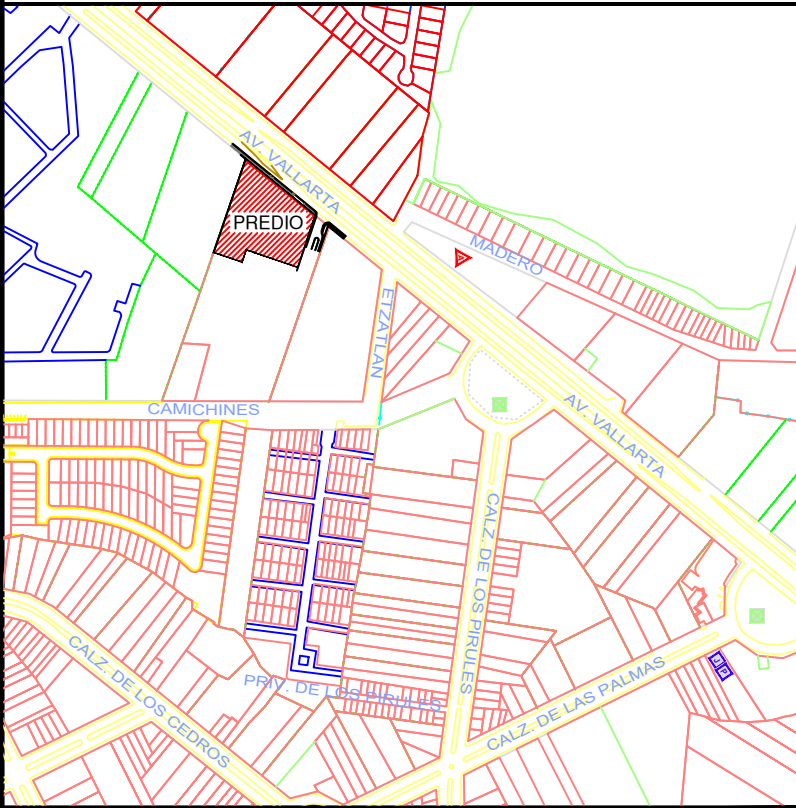

CUADRO DE CONSTRUCCION						
LADO		RUMBO	DISTANCIA	V	C O O R D E N A D A S	
EST	PV				Y	X
1	2	S 50°44'04.94" E	83.575	2	2,288,643.4982	661,524.2337
2	3	S 18°27'11.37" W	51.296	3	2,288,590.6024	661,588.9396
3	4	N 70°59'25.07" W	42.438	4	2,288,541.9441	661,572.7030
4	5	N 72°36'45.21" W	0.472	5	2,288,555.9077	661,532.5792
5	6	N 70°56'37.52" W	7.781	6	2,288,555.9492	661,530.1983
6	7	S 18°17'01.03" W	12.229	7	2,288,546.9060	661,520.7347
7	8	N 70°59'39.79" W	28.108	8	2,288,506.0598	661,494.1586
8	1	N 18°58'51.74" E	92.466	1	2,288,506.0598	661,524.2337
					2,288,643.4982	
					661,524.2337	

SUPERFICIE = 5,511.685 m2

SIMBOLOGIA:

- PORTA CFE
- PORTA TELMEX
- RETENIDA PORTA
- RETENIDA CABLE
- CASITA TELMEX
- BANCO DE NIVEL
- ARROL
- PENDIENTE
- SENTIDO DE LA VIALIDAD
- PORTA LUMINARIA
- REGISTRO LUMINARIA
- CURVA DE NIVEL MAESTRA
- CURVA DE NIVEL SECUNDARIA
- TOMA DE AGUA
- POZO DE VISTA
- CAJA DE VALVALAS
- REGISTROS

PROYECTO: **LEVANTAMIENTO TOPOGRAFICO AV. VALLARTA**

LOCALIDAD: AV. VALLARTA # 6387 CIUDAD GRANUA, ZAPOPAN, JALISCO CP. 45010

PROYECTO: **LEVANTAMIENTO TOPOGRAFICO CURVAS DE NIVEL**

T1

PROYECTO: ALFREDO MORENO
FECHA: 19-MAYO-2017
PROYECTO: AV-VALLARTA-14-17M.DWG
ING. O.T.G.