

REGISTRO INMOBILIARIO
SUBDIRECCIÓN
CAISTRAL

REGISTRO NACIONAL
INSCRIPCIÓN No:
1-1940470-2016

Fecha : 08/12/2016 09:58:09
Registrador: EDDY SANCHEZ ROJAS
AD7802792EB3928CB4924726D4483674

Catastro Nacional
2016-78373-C
07/12/2016 08:01:36
Reingreso


ENTERO: 22441840-8

cfia


Colegio Federado de Ingenieros y
Arquitectos del Ecuador

Contrato 688271
Fecha 06/12/2016
Se. ado CFIA

LOCALIZACION
HOJA SAN ISIDRO
ESCALA 1:50000

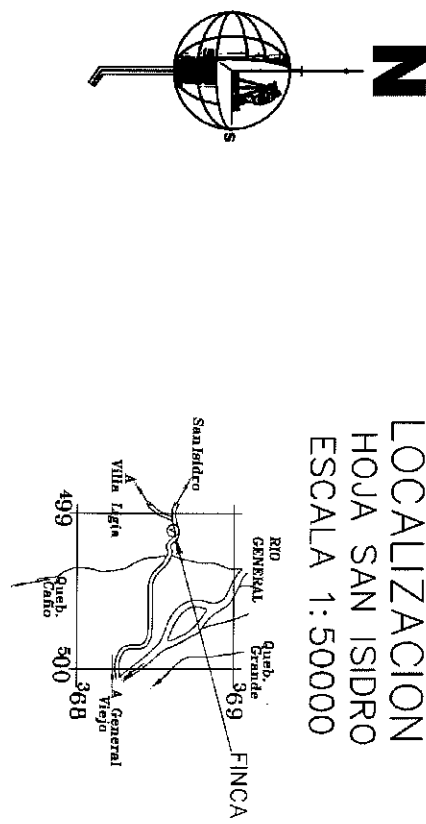

DERROTERO			
LINEA	ACIMUT	DISTANCIA	
		m.	cm.
1 - 2	99	10.9	21
2 - 3	221	31.5	19
3 - 4	210	47.3	17
4 - 5	301	22.9	11
5 - 1	20	43.9	28

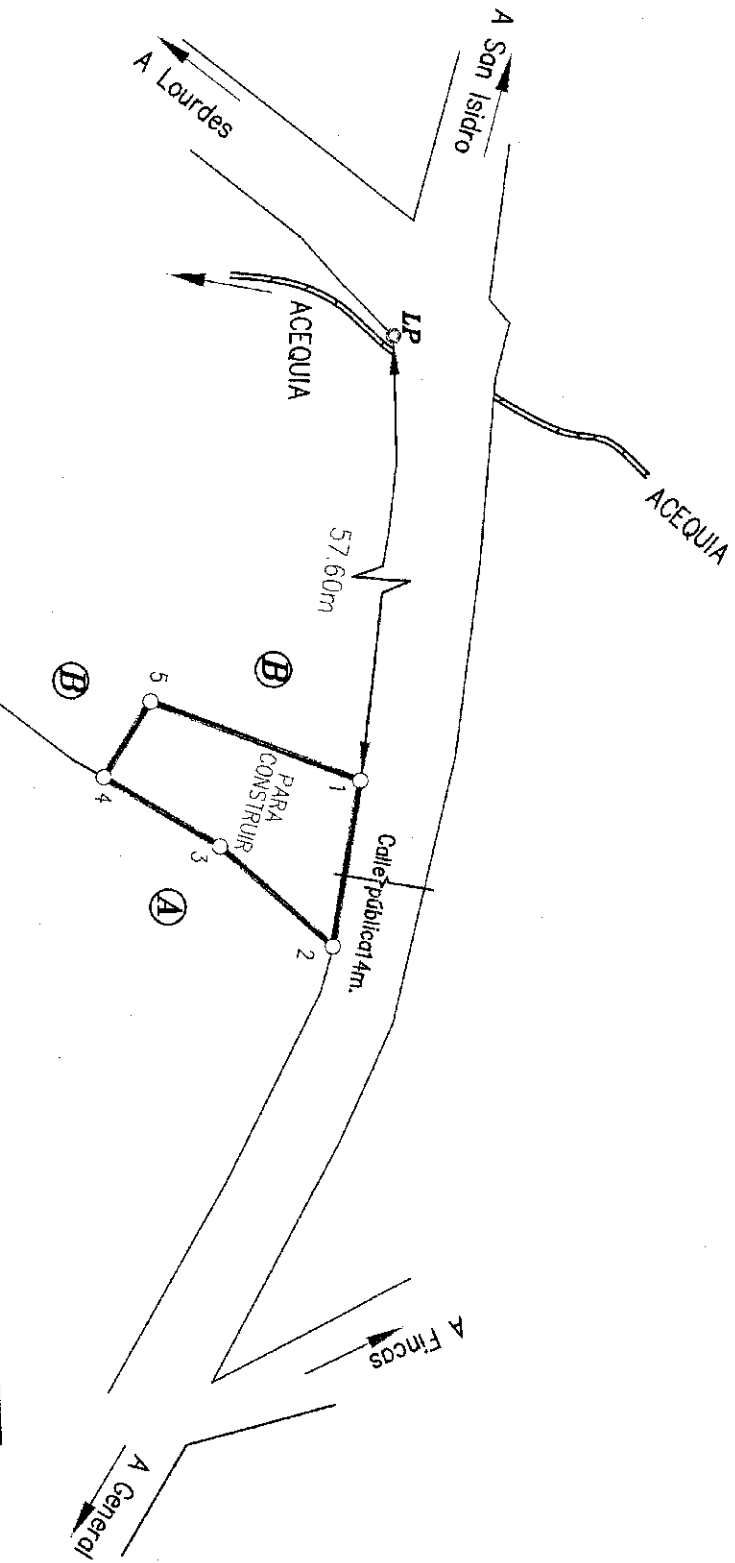

- NOTAS**
- * POLIGONAL CERRADA.
 - * ERROR ANGULAR: 00° 01'
 - * ERROR LINEAL: 0.01m
 - * LEVANTAMIENTO POLAR CON RADIALES A LOS VERTICES.
 - * COLINDANTE (A) = FERNANDO MORALES RODRIGUEZ.
 - * COLINDANTE (B) = MARIA MERCEDES MORALES VASQUEZ.
 - * MODIFICA AL PLANO No. SI-846035-2003.
 - * DISTANCIA FRENTE A CALLE PUBLICA DEL VERTICE 1 AL 2 ES DE 21.62m.

REGISTRO NACIONAL CERTIFICA:

Que la presente es copia fiel de su original Adjunto.

Tomo: _____ Año: _____
N° Exp.: 1940470-2016

Cons. Pag. _____
N° Plano: 1135 horas del día 06/12/2016
Nulo si no consta boleta de pago de derechos y timbres adjunta.

Firma: _____

PARA RECTIFICAR AREA FOLIO REAL No.
1536579-000
AREA SEGUN REGISTRO **561.20m²**

SITUADO EN: LOS CHILES
DISTRITO: 3° DANIEL FLORES
CANTON: 14° PEREZ ZELEDON
PROVINCIA: 01° SAN JOSE

Firmado digitalmente por: FREDDY ANTONIO ALVARENCA
TIMOCO (FIRMA)
Fecha y hora: 06.10.2016 08:54:15

FREDDY ALVARENCA TIMOCO
INGENIERO TOPOGRAFICO I.T.11232

PROTICOLO TOMO: 183945

FOLIO(S): 134

ESCALA: 1:500

FECHA: SETIEMBRE 2016

