

INSCRIPCIÓN: 5-1144788-2007
 Fecha: 01/03/2007 16:20:44
 Registrador: JOSE RAMIREZ SOLANO
 1952C974CDD4A8E803AC3A0CA3A5C7F4


Catastro Nacional
 1-2167338
 26/01/2007 10:36:41



LÍNEA	ACIMUT	DIST. (m)
1 - 2	62° 32.8'	8.02
2 - 3	76° 02.9'	58.02
3 - 4	189° 34.5'	57.24
4 - 5	189° 34.5'	7.81
5 - 6	107° 06.0'	46.07
6 - 7	312° 42.8'	7.04
7 - 1	337° 43.8'	72.15



LEVANTAMIENTO POLAR CON POLIGONAL CERRADA
 CIERRE ANGULAR 00'00"
 CIERRE LINEAL 00.00m
 LÍNEAS EXISTENTES
 TIENTES A SERVIDUMBRES AGRÍCOLA DEL 4 AL 7 = 84.12 m
 DOT PE QUE MODIFICA AL PLANO CATASTRADO G - 130805-3008
 POR REORGANIZACIÓN, UBICACIÓN Y SERVIDUMBRES Y ADICIÓN DOT
 PE QUE NO SE TRABAJA CON NINGUNA OTRA FINCA

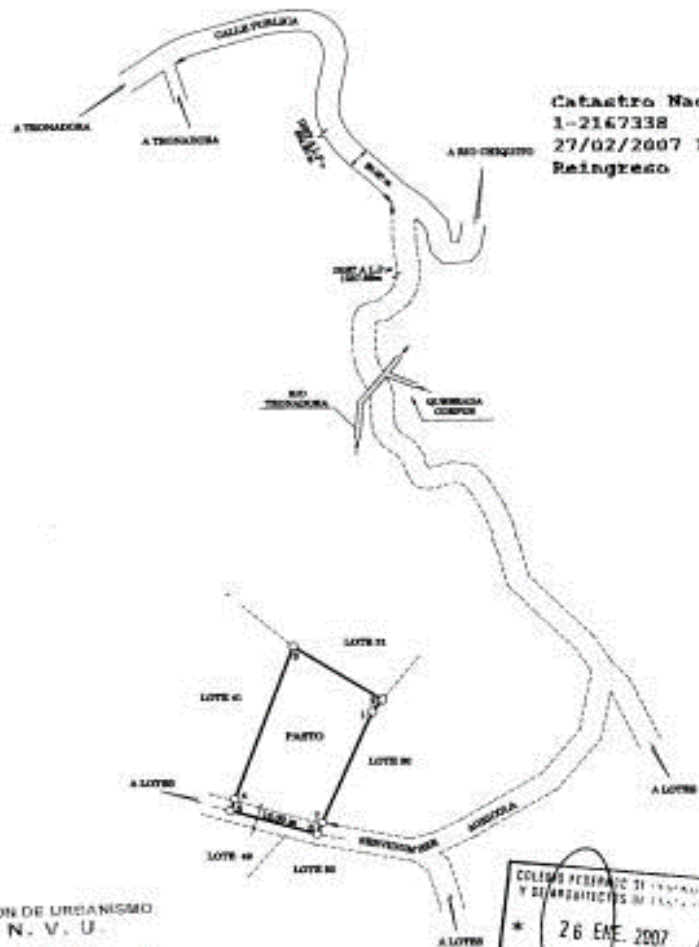

Catastro Nacional
 1-2167338
 27/02/2007 10:18:17
 Reingreso

UBICACION GEOGRAFICA


ESCALA 1:50000
 HOJA TILARAN



DIRECCION DE URBANISMO
 I. N. V. U.

20 FEB. 2007

APROBADO
 DIRECCION DE URBANISMO
 I. N. V. U.

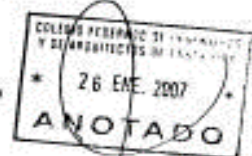

LOS LOTES NO. 21, 41, 42 y 50 SON PROPIEDAD DE:
 ANA BOLENA AGUAMARINA VEINTIUNO S.A.

PROPIEDAD DE: ANA BOLENA AGUAMARINA VEINTIUNO SOCIEDAD ANONIMA	CIRCULO JURIDICO: S. 01.00417	ESCALA: 1:5000	ARCHIVO: LT 42 - 898	SITUADO EN: TRONADORA DEPARTAMENTO: 3° TRONADORA CANTON: 8° TILARAN PROVINCIA: 6° GUANACASTE	UNICAMENTE PARA USO AGRICOLA
	FECHA: ENERO 2007 AREA SERVIDUMBRES: 87843.00 m ²	AREA: 5003.47 m ²	PARTE DE POLIO REAL 515326-000		
PROTOCOLO: TOMO: 12842 FOLIO: 130 AL 136	ALEXANDER ABAYA ALFARO TOPOGRAFIA ASOCIADO TA-6108				