

INSTRUMENTO: 7-1215202-2008

Fecha: 19/02/2008 14:24:27
 Registrador: LUIS FERNANDO CRUZ RUIZ
 ID: 82E1F1A7CA4D45CFEB505DF1A00

4450922

REGISTRO NACIONAL
 REPUBLICA DE COSTA RICA

REGISTRO NACIONAL
 OFICINA REGIONAL DE LIMON
 Lic. Roy Mesén Vega
 CERTIFICADOR

Catastro Nacional
 1-2291916
 18/02/2008 11:26:54



NOTAS # 1:



- LEVANTAMIENTO POLAR POLIGONAL ABIERTA
- ERRORES ESTIMADOS:
 ANGULAR 00" 01"
 LINEAL 0.01m

LINEA	AZIMUT		DISTANCIA	
	o	'	m.	cm.
1 - 2	08	52	28	30
2 - 3	112	52	67	07
3 - 4	112	52	6	60
4 - 5	202	57	15	95
5 - 1	283	05	67	79

COLEGIO FEDERADO DE INGENIEROS Y DE ARQUITECTOS DE COSTA RICA
 18 FEB 2008
ANOTADO

- DOY FE QUE LOS LINDEROS SON EXISTENTES
- MODIFICA EL PLANO CATASTRADO No. L-0267666-1995, EN CUANTO A REFERENCIA A ESQUINA Y DOY FE QUE NO TRASLAPAN CON OTRAS FINCAS
- DISTANCIA DEL VERTICE No. 4 - A: 18.90m

UBICACION GEOGRAFICA
 HOJA BONILLA
 ESCALA 1:50,000
 AMPLIADA A ESCALA 1:25,000

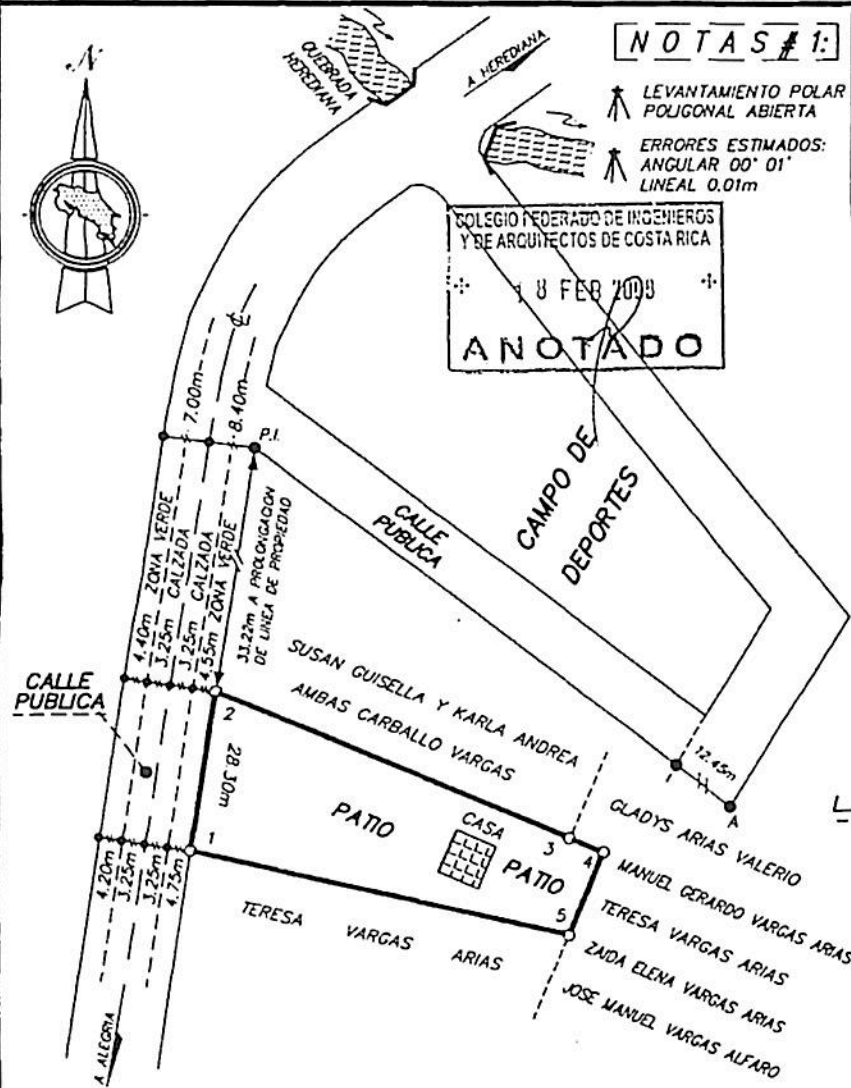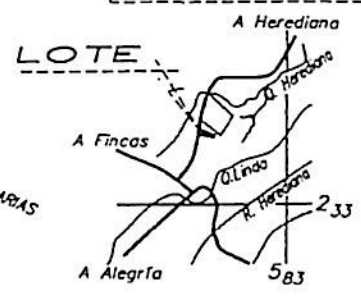

PROPIEDAD DE:
 GLADYS ARIAS VALERIO
 MANUEL GERARDO VARGAS ARIAS
 TERESA VARGAS ARIAS
 ZAIDA ELENA VARGAS ARIAS

CEDULA No. 2-198-681
 CEDULA No. 2-383-594
 CEDULA No. 4-137-701
 CEDULA No. 9-055-530

DONAN A:
MANUEL GERARDO VARGAS ARIAS
 CEDULA No. 2-383-594

AREA
1,544.08m²

ES PARTE DE:
 FOLIO REAL No.
 7014492B-002
 7014492B-003
 7014492B-004
 7014492B-005

CADA UNO ES DUERO DE UN DERECHO A 1/4 EN LA NUDA PROPIEDAD

PROTOCOLO	15119
TOMO No.	
FOLIO No.	102
ESCALA:	1:----- 1,000
ARCHIVO:	L: 24, F: 33 D: GLADYSZACAO6
FECHA:	ENERO DEL 2,008

[Signature]
 ALVARO RODRIGUEZ GUERRERO
 INGENIERO

SITUADO EN:
SAN ISIDRO
 DISTRITO: 06° ALEGRIA
 CANTON: 03° SIQRRES
 PROVINCIA: 07° LIMON

AREA SEGUN REGISTRO
 8,514.39 m²

26 FEB. 2016