



REGISTRO INMOBILIARIO
SUBDIRECCIÓN
CATASTRAL

INSCRIPCIÓN No:
2-2011934-2017


Fecha : 03/11/2017 13:00:22
Registrador: OLMAN RODRIGUEZ CORDERO
D0AC7C80DE49650F1EBD310FEF361B58

Catastro Nacional
2017-69127-C
02/11/2017 11:00:25
Reingreso





Contrato 739674
Fecha 01/11/2017
Sellado CFIA

NÚMERO DE ENTERO: 24381681-2

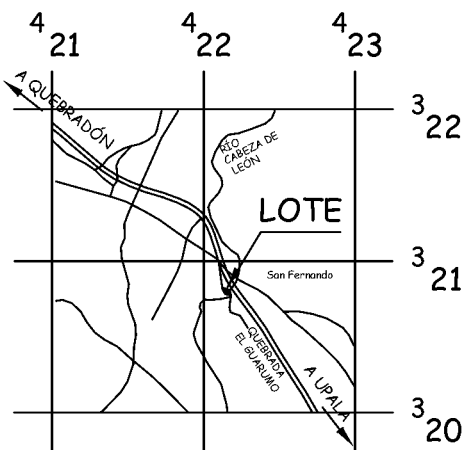

Ubicación Geográfica
Hoja Upala
Escala 1 : 50 000

DERROTERO		
LINEA	A Z I M U T	DIST.(m)
1 - 2	172° 18.7'	11.98
2 - 3	151° 41.2'	5.89
3 - 4	144° 31.8'	9.13
4 - 5	132° 44.9'	14.95
5 - 6	124° 28'	12.25
6 - 7	121° 32.8'	10.49
7 - 8	101° 01.3'	9.23
8 - 9	340° 32.1'	39.02
9 - 1	288° 36.4'	37.73

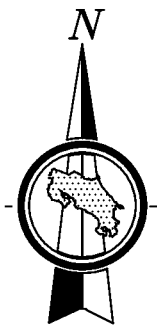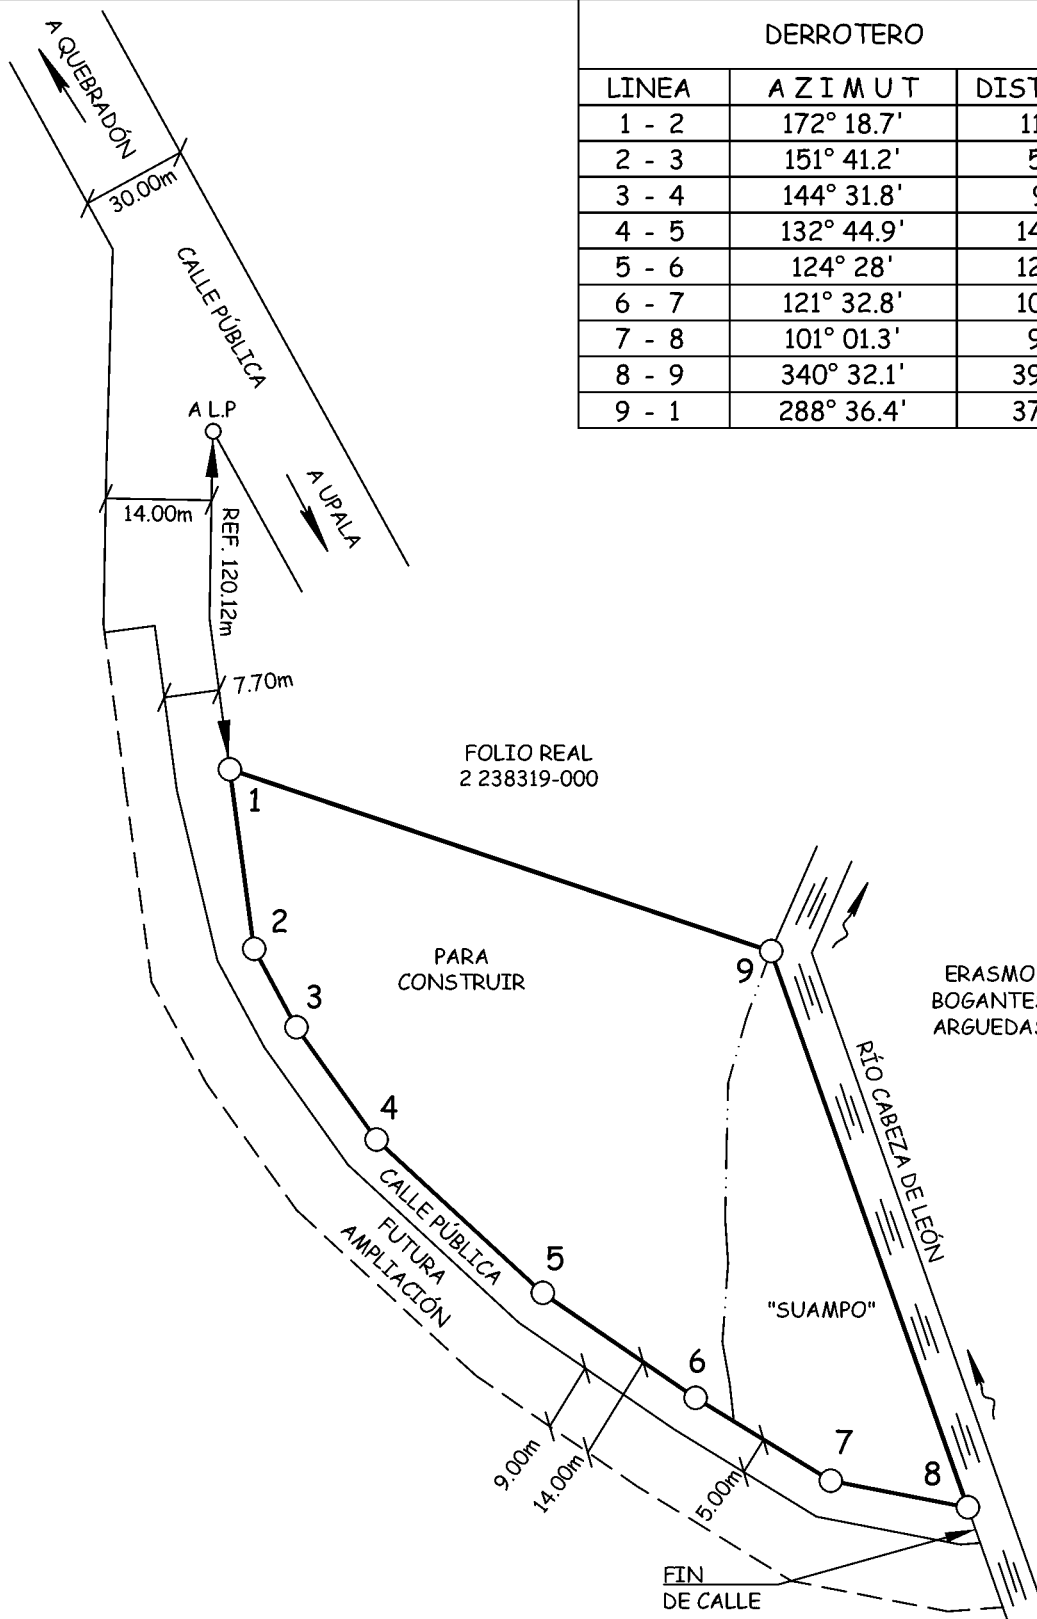

NOTAS:

- Modifica al plano catastrado:
N° A-0620639-1986
- Doy fe de que los linderos son existentes
- Levantamiento polar, poligonal abierta
- Errores estimados: Lineal 0.01 m , Angular 00° 01'
- Frente a calle pública, entre los vértices 1-8 = 73.92 m
- Afectado por la Ley Forestal 7575 Artículo 33

SITUADO EN: SAN FERNANDO
DISTRITO: 05° DELICIAS
CANTON: 13° UPALA
PROVINCIA: 02° ALAJUELA

PARA
RECTIFICAR
ÁREA

LEANDRO EMILIO ARGUEDAS ARGUEDAS
(FIRMA)

Firmado digitalmente por
LEANDRO EMILIO ARGUEDAS ARGUEDAS (FIRMA)
Fecha: 2017.11.01 10:15:56 -06'00'

LEANDRO ARGUEDAS ARGUEDAS
INGENIERO TOPOGRAFO I.T. 24144

ÁREA: 1089 m²

ESCALA: 1:500

FOLIO REAL:
2 306398-000
Área según registro:
1253.92 m²

FECHA:
OCTUBRE 2017

PROTOCOLO: 18096
FOLIO: 020