

COMPROBANTE DE INSCRIPCION CATASTRAL



REGISTRO INMOBILIARIO
SUBDIRECCIÓN
CATASTRAL

INSCRIPCIÓN No:
6-2065938-2018


Fecha : 30/07/2018 15:08:07
Registrador: MARCELA CAMPOS UREÑA
BF90FBB05885FC188F14DE78EE2EF101

Catastro Nacional
2018-60074-C
24/07/2018 08:37:16
Ingreso




Contrato 794011
Fecha 23/07/2018
Sellado CFIA

ENTERO N: 000271444150

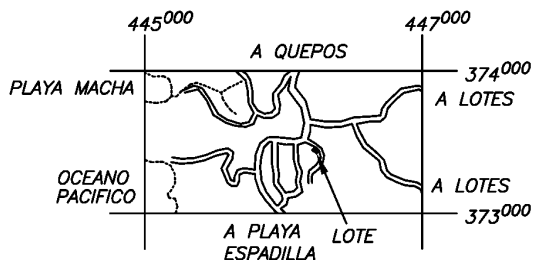

UBICACION GEOGRAFICA
HOJA QUEPOS
ESCALA 1:50.000

DERROTERO				
LINEA	ACIMUT		DISTANCIA	
	°	'	m.	cm.
1 - 2	126	07.8	18	19
2 - 3	135	47.6	5	28
3 - 4	143	54.1	16	43
4 - 5	232	29.2	3	61
5 - 6	232	29.2	1	57
6 - 7	234	55.9	3	97
7 - 8	141	28.4	1	39
8 - 9	230	02.2	15	58
9 - 10	310	58.6	6	61
10 - 11	306	27.5	5	94
11 - 12	303	49.6	6	57
12 - 13	308	31.9	2	77
13 - 14	302	59.6	4	86
14 - 15	233	21.9	1	85
15 - 16	306	32.2	0	84
16 - 17	311	02.1	10	39
17 - 18	45	12.9	4	67
18 - 19	45	12.9	13	79
19 - 1	43	35.0	12	68

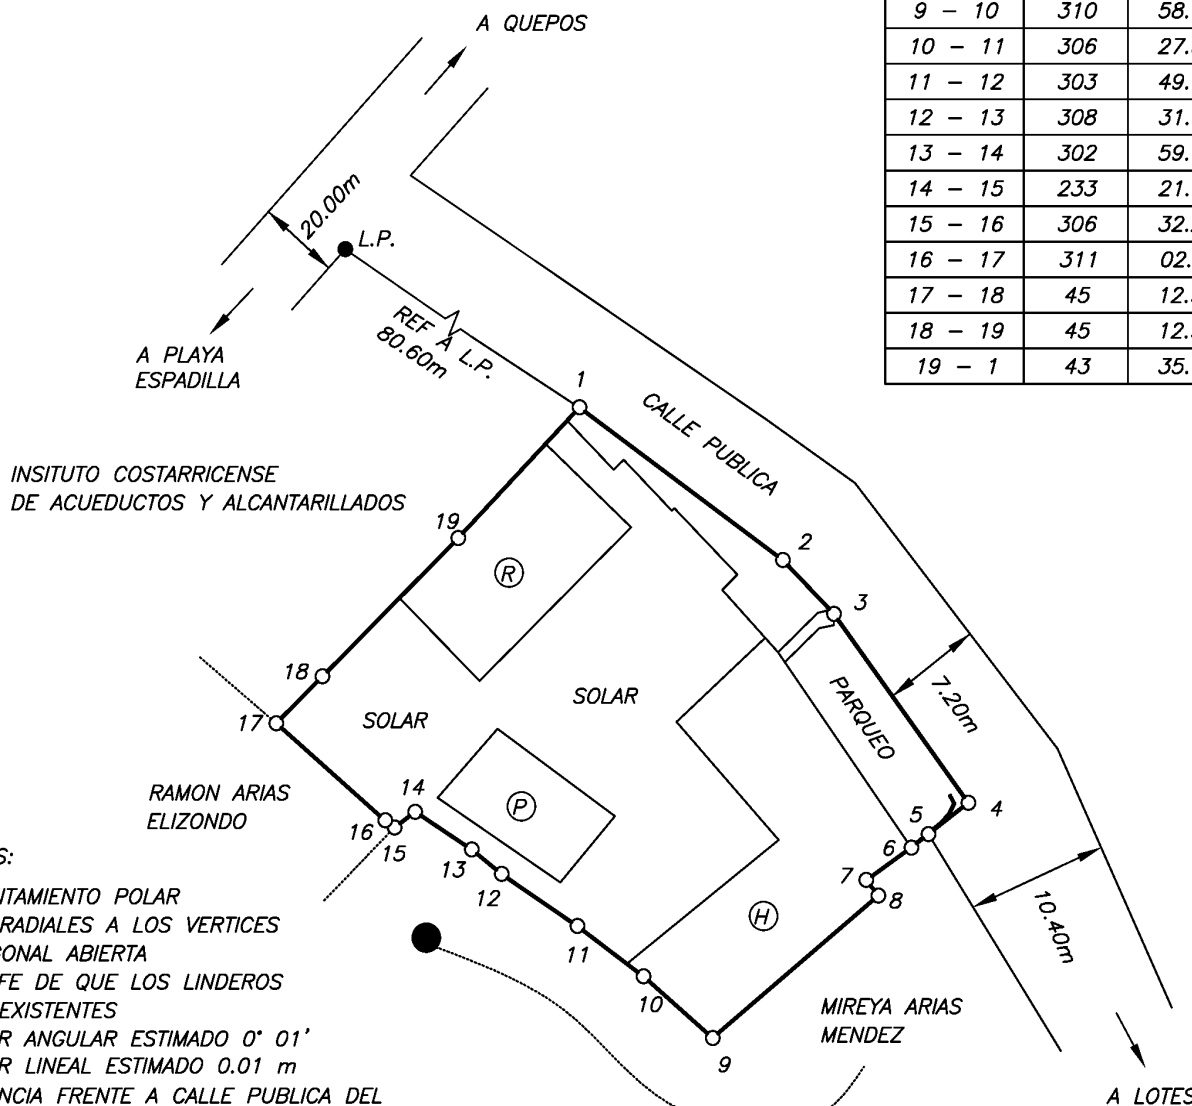

NOTAS:

- LEVANTAMIENTO POLAR CON RADIALES A LOS VERTICES
- POLIGONAL ABIERTA
- DOY FE DE QUE LOS LINDEROS SON EXISTENTES
- ERROR ANGULAR ESTIMADO 0' 01'
- ERROR LINEAL ESTIMADO 0.01 m
- DISTANCIA FRENTE A CALLE PUBLICA DEL VERTICE 1 al 5 ES DE 43.50 m
- PARA RECITIFICAR AREA.
- MODIFICA AL PLANO P-847870-1989
- SIMBOLOGIA:
H: HABITACIONES
R: RANCHO
P: PISCINA
L.P.: LINEA DE PROPIEDAD

SITUADO EN:
MANUEL ANTONIO

DISTRITO: 01 QUEPOS

CANTON: 06 QUEPOS

PROVINCIA: 06 PUNTARENAS

DATOS REGISTRO PUBLICO
FINCA FOLIO REAL

6 121839 000

Area Según Registro: 1200.00m²

GUSTAVO ALVARADO GONZALEZ
INGENIERO TOPOGRAFO IT-23703

AREA:
1125 m²

PROTOCOLO TOMO: 18356

FOLIO: 088

ESCALA: 1:500

FECHA: JULIO 2018