

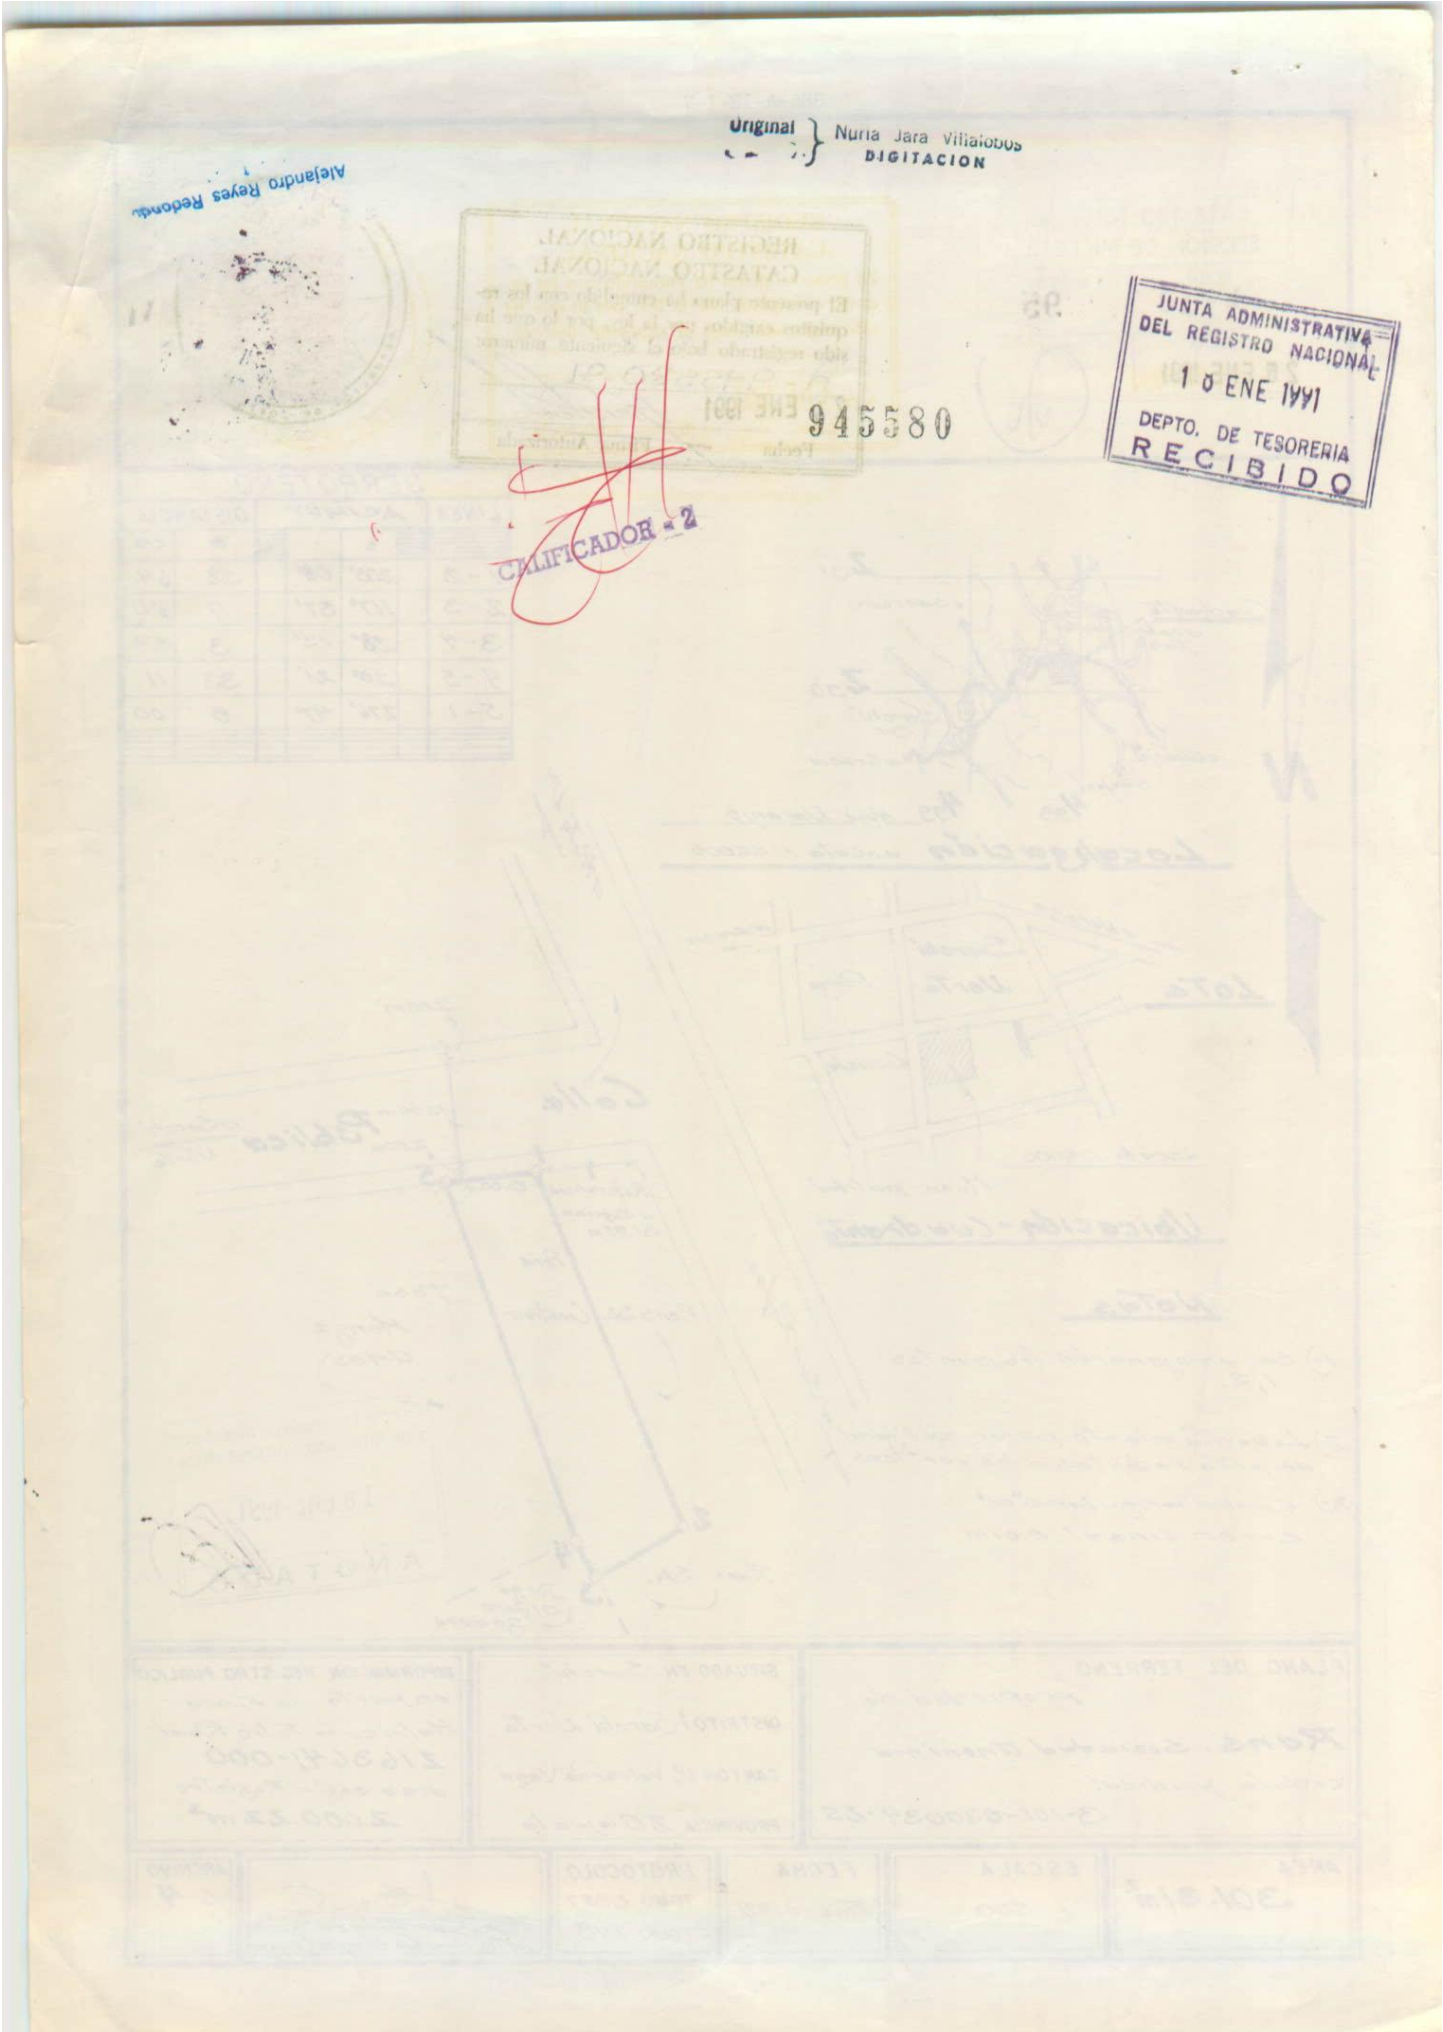


REPUBLICA DE COSTA RICA
REGISTRO NACIONAL
CERTIFICACION DE PLANOS CATASTRADOS
NUMERO DE CERTIFICACION: RNPDIGITAL-6779507-2017
2-945580-1991
TOTAL DE PAGINAS: 3

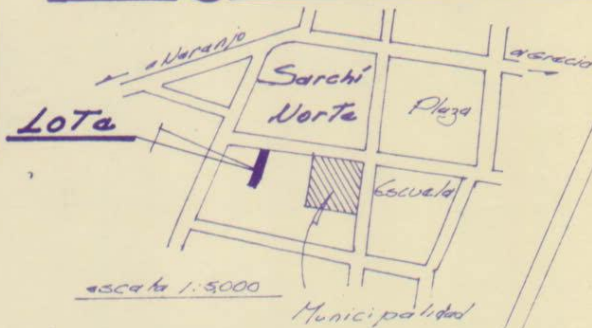

CATASTRO NACIONAL SECCION DE MICROFILM	
ROLLO No - 18	IMAGEN 95
FECHA 20 ENE 1991	FIRMA


REGISTRO NACIONAL CATASTRO NACIONAL	
El presente plano ha cumplido con los requisitos exigidos por la ley, por lo que ha sido registrado bajo el siguiente número: A-945580-91	
24 ENE 1991	
Fecha	Firma Autorizada

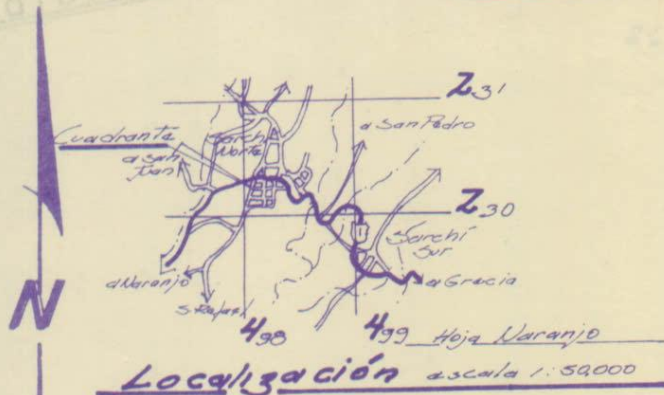

Notas

- 1) Se amojonarán los puntos 1, 2.
- 2) Levantamiento polar, poligonal abierto radial a los vértices
- 3) Error angular 0.01"
Error Lineal 0.01m

DERROTERO				
LINEA	ACIMUT		DISTANCIA	
	°	'	m	cm
1-2	203°	08'	33	64
2-3	117°	57'	9	00
3-4	28°	13'	3	59
4-5	30°	21'	33	11
5-1	276°	47'	6	00

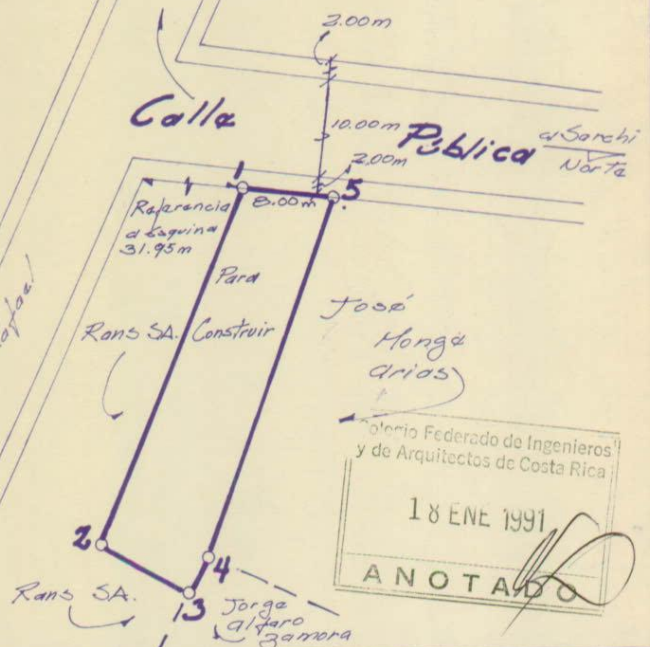

PLANO DEL TERRENO

propiedad de:
Rans. Sociedad Anonima
cedula juridica:
3-101-030034-25

SITUADO EN Sarchi
DISTRITO Sarchi Norte
CANTON R. Valverde Vega
PROVINCIA Z. Alajuela

INFORMACION REGISTRO PUBLICO
apartado de finca
Matricula Folio Real
2163641-000
area según Registro:
2000.22 m²

AREA
301.31 m²

ESCALA
1:500

FECHA
Enero 1991

PROTOCOLO
TOMO 5857
FOLIO 148

Carlos Enrique Campos Carvajal

ARCHIVO
L-4

498-1-230-2

ESTA CERTIFICACION, CUYOS DERECHOS ARANCELARIOS FUERON DEBIDAMENTE CANCELADOS, CONSTITUYE DOCUMENTO PUBLICO CONFORME LO ESTABLECEN LOS ARTICULOS 369 DEL CODIGO PROCESAL CIVIL, 5 INCISO D) DE LA LEY DE CERTIFICADOS, FIRMAS DIGITALES Y DOCUMENTOS ELECTRONICOS N° 8454, Y EL DECRETO EJECUTIVO N° 35488-J, PUBLICADO EN LA GACETA N° 196, DEL 8 DE OCTUBRE DE 2009. EN DICHO MARCO LEGAL SE ESTABLECE LA OBLIGATORIEDAD DE RECIBIR ESTE DOCUMENTO POR PARTE DE LOS ENTES PÚBLICOS Y PRIVADOS, ASÍ COMO PARA LOS PARTICULARES, POR LO QUE SI TIENE PROBLEMAS PARA LA RECEPCIÓN DE ESTE DOCUMENTO Y APLICACIÓN DE SUS EFECTOS LEGALES, SIRVASE COMUNICARLO AL CENTRO DE ASISTENCIA AL USUARIO, Teléfono. 2221-0845.

EMITIDA A TRAVES DEL PORTAL DE SERVICIOS DIGITALES EL 27-Feb-2017 A LAS 18:01:31.
PODRA SER VERIFICADA EN EL SITIO www.rnpdigital.com DENTRO DE LOS SIGUIENTES 15 DIAS NATURALES.