

CATASTRO NACIONAL

155 317

SOLLO - MAZON
ECONOMICA 15 JUN 2003REGISTRO NACIONAL
CATASTRO NACIONAL

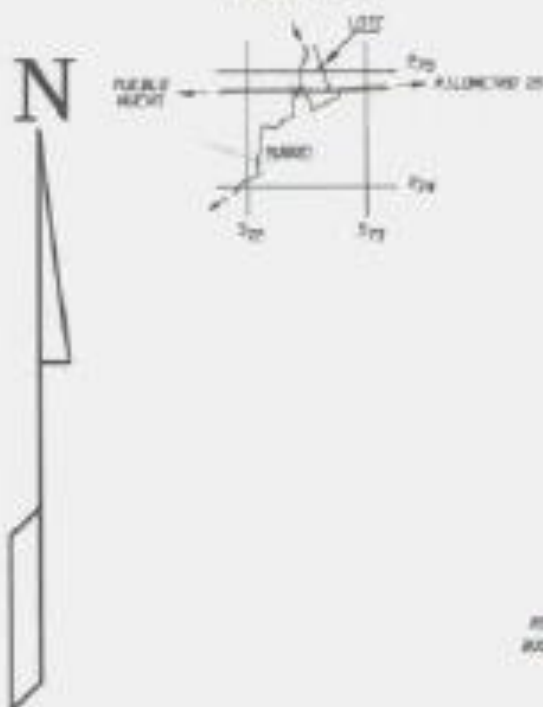
El presente plano ha sido levantado en virtud de los requisitos exigidos por la ley, por lo que ha sido registrado bajo el número número

R 264440-2003

17 JUN 2003



UBICACION

HMA 00710 3041 /
ESCALA 1 : 2000

LÍNEA	ÁNGULO	DISTANCIA
1-2	58°15'	25.0m
2-3	34°49'	25.0m
3-4	67°20'	25.0m
4-1	161°34'	32.0m

COLEGIO FEDERADO DE INGENIEROS
Y DE ARQUITECTOS DE COSTA RICA

17 JUN. 2003

ANOTADO



NOTAS:

- LEVANTAMIENTO POLAR DESDE UNA ESTACION
- ERROR ANGULAR ESTIMADO: 0' 01"
- ERROR LINEAL ESTIMADO: 0.02 m
- DIF. FE. DE QUE LOS LINDEROS ESTABAN DEFINIDOS
- FRONTE A CALLE: 32.06 m

PROPIEDAD DE:

ROSA EMILIA BUSTOS BUSTOS

CEJULA

6-0034-0002

TRASPASA A:

JOSE ELICIO COMEZ ZUÑIGA

CEJULA

3-239-004

AREA

920.97 m²

PROTECTOR

TOME 10173

FOLIO 142

INFORMACION REGISTRO PUBLICO

PARA SEGUIMIENTO DE LA FINCA
INSCRITA EN EL FOLIO REAL
5828415-000AREA 14903330 m²

ESCALA

1 : 2000

FECHA

JUNIO 2003

SITUADO EN LA CAMPUZA

DISTRITO 1° CORRECTOR

CANTON 15° CORRECTOR

PROVINCIA 6° PUNTARENAS

ARCHIVO

8362376

RAMO FERNANDO ESPINOSA HERNANDEZ
PROYECTO TOPOGRAFICO PT-2007