


INSCRIPCION: 6-1069602-2006  
 Fecha : 11/05/2006 11:29:49  
 Registrador: JOSE CISNEROS CISNEROS  
 54E90FDB107584CA7EE72C6F03ADA9EE

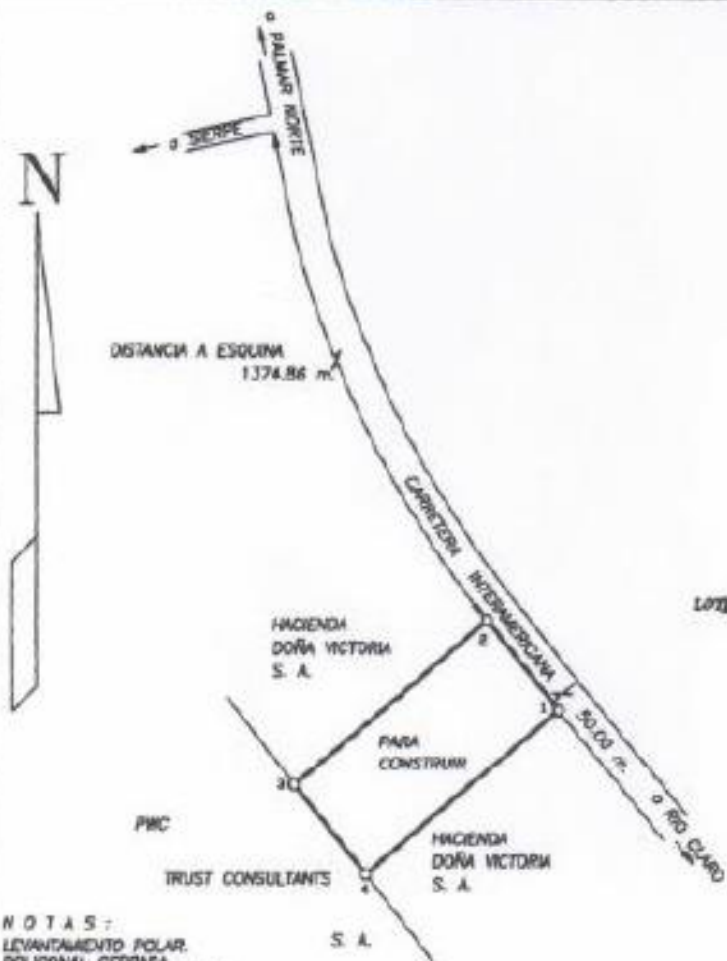


LINEA	AZIMUT	DISTANCIA
1-2	320° 21'	21.20m
2-3	230° 21'	47.47m
3-4	140° 29'	21.20m
4-1	50° 21'	47.52m



Catastro Nacional  
 I-2089365  
 03/05/2006 14:10:58  
 Reingreso

UBICACION  
 FOJA CUSCATLAN  
 ESCALA 1 : 50000

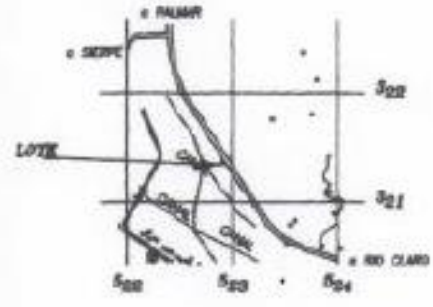

COLEGIO FEDERADO DE INGENIEROS  
 Y DE ARQUITECTOS DE COSTA RICA  
 09 MAY 2006  
**ANOTADO**

NOTAS:  
 LEVANTAMIENTO POLAR.  
 POLIGONAL CERRADA.  
 ERROR ANGULAR : 00° 00'  
 ERROR LINEAL : 0.01m.  
 PRECISION 1 : 5000  
 DOY FE DE QUE LOS LINDEROS  
 SON EXISTENTES.  
 FRENTE A CARRETERA INTERAMERICANA : 21.20 m.  
 MODIFICA AL PLANO No.P-1037680-2000

PROPIEDAD DE : EN CALIDAD DE FIDUCIARIA <b>FIDUCIARIA CUSCATLAN S. A.</b>	CEDULA JURIDICA: 3-101-090811	AREA <b>1006.83</b> m <sup>2</sup> PROTOCOLO TOMO 12442 FOLIO 75 - 80	INFORMACION REGISTRO PUBLICO ES PARTE FOLIO REAL 6 018062-000 AREA 14ha 9575.68 m <sup>2</sup>
ESCALA		SITUADO EN PALMAR SUR	ARCHIVO