

**PLANO DE CATASTRO**

214-50307013468600-2020-R


467-9-3-7-4

**CATASTRO NACIONAL**  
219 234  
ROLLO - IMAGEN  
SECCION MICROFILM AÑO 2001


**REGISTRO NACIONAL CATASTRO NACIONAL**  
El presente plano se cumplió con los requisitos exigidos por la ley, por lo que ha sido registrado bajo el siguiente número:  
**5-733151-2001**  
04 SEP 2001  
Fecha: \_\_\_\_\_ Firma Autorizada: \_\_\_\_\_

**COSTA RICA**  
TIMBRE  
20 COLONES  
50 COLONES  
50 COLONES  
500 COLONES

**LOTES**

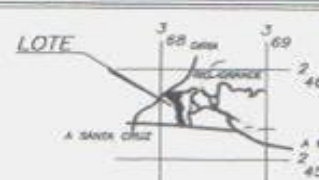

**UBICACION GEOGRAFICA**  
HOJA DIRIA  
ESCALA 1/ 50 000

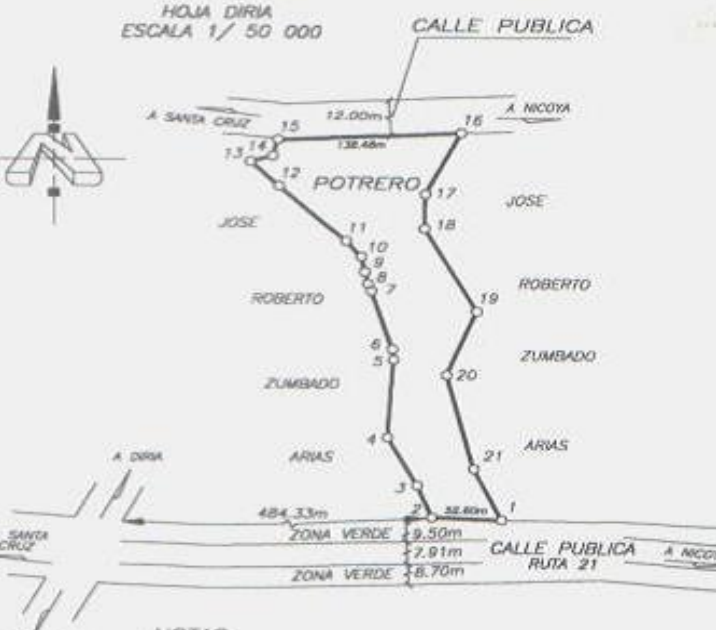

**NOTAS:**  
ERROR ESTIMADO:  
ANGULAR : 00' 01", LINEAL : 0.01 m.  
- LEVANTAMIENTO POLAR CON POLIGONAL ABIERTA.  
- DOY FE QUE LOS LINDEROS SON ACTUALES Y EXISTENTES.  
- MODIFICA EL PLANO CATASTRADO NUMERO G-22798-73

DERROTERO		
LINEA	AZIMUT	DIST(m)
1-2	272° 11.6'	52.60
2-3	338° 51.2'	31.07
3-4	332° 19.4'	48.63
4-5	003° 43.5'	69.47
5-6	354° 20.5'	9.40
6-7	342° 41.1'	54.07
7-8	338° 14.5'	6.89
8-9	348° 05.3'	11.03
9-10	348° 25.2'	13.91
10-11	320° 23.5'	18.13
11-12	314° 12.6'	70.65
12-13	315° 20.9'	30.71
13-14	073° 31.0'	17.53
14-15	014° 31.6'	15.14
15-16	087° 32.8'	138.48
16-17	206° 13.4'	60.83
17-18	181° 10.0'	30.71
18-19	151° 48.9'	84.00
19-20	201° 38.2'	61.26
20-21	166° 15.4'	86.37
21-1	155° 05.4'	50.34

COLEGIO FEDERADO DE INGENIEROS Y DE ARQUITECTOS DE COSTA RICA

\* 31 AGO. 2001 \*

**ANOTADO**

PROPIEDAD DE:

**JOSE ROBERTO ZUMBADO ARIAS**

CEDULA: 2-209-844

ES PARTE DE:  
FOLIO REAL  
5121048-000  
AREA SEGUN REGISTRO  
38ha1587.64m<sup>2</sup>

SITUADO EN: DIRIA  
DISTRITO: 07 DIRIA  
CANTON: 3° SANTA CRUZ  
PROVINCIA: 5° GUANACASTE

*Guillermo Ojeda Rojas*  
GUILLERMO OJEDA ROJAS  
TOPOGRAFO ASOCIADO T.A.-6487

PROTOCOLO:  
TOMO: 11274  
FOLIO: 8-10

AREA:  
**24025.62m<sup>2</sup>**

ESCALA: 1 / 4000  
FECHA: AGOSTO 2001

ARCHIVO  
GUN-0243