

PLANO DE CATASTRO

214-60501017530200-2019-U

VER DOCUMENTO ADJUNTO
SOBRE ANOTACIONES Y VISADOS

INSCRIPCION: 6-1411123-AU10
Fecha: 07/04/2010 12:57:03
Referencia: 4206DC314236SF0FA36B8810E00431FD





Catastro Nacional
1-2507915
06/04/2010 09:44:16
Renglón 10

NOTAS:

LINDEROS EXISTENTES.
LEVANTAMIENTO POLAR CON POLIGONAL ABIERTA Y RADIALES A LOS VERTICES
ERRORES ESTIMADOS: ANGULAR: 00'01" LINEAL= 0.01m.
MODIFICA PLANO CATASTRADO No. P-52200-1992.
ESTE PLANO SERVIRA UNICAMENTE PARA INSCRIBIR EL INMUEBLE. UNA VEZ
INSCRITO EL FRACCIONAMIENTO RESPECTIVO, EL PLANO SURTIRA
LOS EFECTOS JURIDICOS CORRESPONDIENTES DESDE LA FECHA DE SU
INSCRIPCION EN EL CATASTRO.
COLINDANTE (A): COOPEMANGLE R.L.

DERROTERO		
LINEA	ACIMUT	DIST.(m)
1 - 2	228° 11.9'	20.00
2 - 3	138° 00.5'	10.00
3 - 4	048° 11.9'	20.00
4 - 1	318° 00.5'	10.00

COLEGIO NACIONAL DE INGENIEROS
Y ARQUITECTOS DE COSTA RICA
06 ABR 2010
ANOTADO

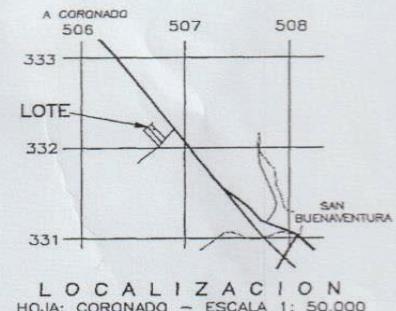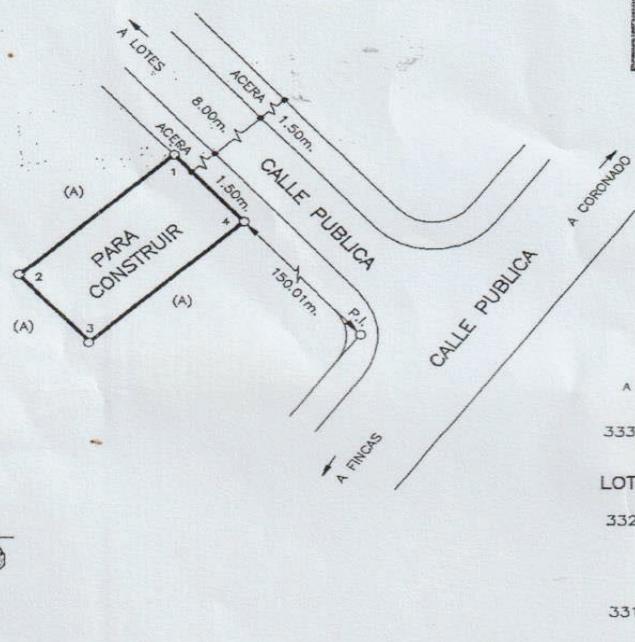

ES PARTE DE FOLIO REAL No.

6079066-000

SITA EN: CORONADO
DISTRITO 1° PUERTO CORTES
CANTON 5° OSA
PROVINCIA 6° PUNTARENAS

AREA SEGUN REGISTRO:

125069.92m²

AREA:

200

m²

ESCALA 1: 500

PROTOCOLO:
TOMO: 16254

FOLIO: 44

FECHA: DICIEMBRE-2009

Colortest
CARLOS CASTRO MENDEZ
TOPOGRAFO ASOCIADO - T.A.20277