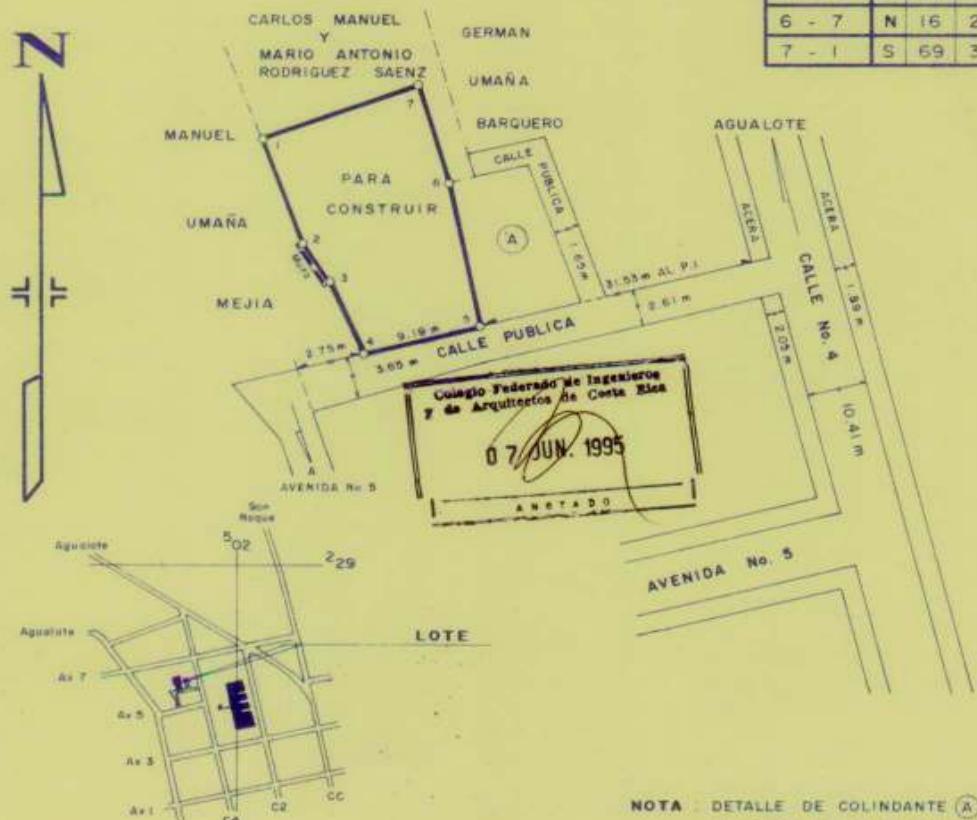


PLANO DE CATASTRO

214-20301013110800-2020-U

CATASTRO NACIONAL		107-A-3-1-11																								
119 144		ROLLO IMAGEN																								
		SECCION MICROFILM AÑO 1995																								
REGISTRO NACIONAL CATASTRO NACIONAL El presente plano ha cumplido con los requisitos exigidos por la ley, por lo que ha sido registrado bajo el siguiente numero: A-257551-95 20 JUN 1995 Fecha Firma Autorizada																										
																										
NOTAS: 1-LINDEROS ACTUALES Y EXISTENTES 2-LEVANTAMIENTO POLAR, POLIGONAL ABIERTA 3-ERRORES ESTIMADOS ANGULAR 00°00'03" LINEAL 0.03 m 4-PARA RECTIFICAR AREA																										
<table border="1"> <thead> <tr> <th>LINEA</th> <th>RUMBO</th> <th>DIST.</th> </tr> </thead> <tbody> <tr> <td>1 - 2</td> <td>S 20 40 E</td> <td>9 09</td> </tr> <tr> <td>2 - 3</td> <td>S 30 53 E</td> <td>3 82</td> </tr> <tr> <td>3 - 4</td> <td>S 23 52 E</td> <td>6 43</td> </tr> <tr> <td>4 - 5</td> <td>N 75 28 E</td> <td>9 19</td> </tr> <tr> <td>5 - 6</td> <td>N 11 53 W</td> <td>11 95</td> </tr> <tr> <td>6 - 7</td> <td>N 16 21 W</td> <td>8 42</td> </tr> <tr> <td>7 - 1</td> <td>S 69 32 W</td> <td>12 65</td> </tr> </tbody> </table>			LINEA	RUMBO	DIST.	1 - 2	S 20 40 E	9 09	2 - 3	S 30 53 E	3 82	3 - 4	S 23 52 E	6 43	4 - 5	N 75 28 E	9 19	5 - 6	N 11 53 W	11 95	6 - 7	N 16 21 W	8 42	7 - 1	S 69 32 W	12 65
LINEA	RUMBO	DIST.																								
1 - 2	S 20 40 E	9 09																								
2 - 3	S 30 53 E	3 82																								
3 - 4	S 23 52 E	6 43																								
4 - 5	N 75 28 E	9 19																								
5 - 6	N 11 53 W	11 95																								
6 - 7	N 16 21 W	8 42																								
7 - 1	S 69 32 W	12 65																								
																										
NOTA: DETALLE DE COLINDANTE A JOSE FRANCISCO MADRIGAL MONTERO																										
LOCALIZACION HOJA SARCHI ESCALA 1:10000																										
PROPIEDAD DE LUIS BENAVIDES MIRANDA		CEDULA No. 2-139-703																								
RAFAEL E. BOLANOS ASOCIADO TOPOGRAFO TA-7088		AREA 222.61 m ² Area segun Registro 222.89 m ²																								
PROTOCOLO TOMO B 275	FOLIO 18	ESCALA 1: 400																								
		ARCHIVO No 4R-95/6																								
		FECHA MAYO 1995																								

Este informe es confidencial y de uso exclusivo para el Banco Nacional, no se asume responsabilidad por su copia, divulgación o distribución a terceros no autorizados. Tiene el alcance de estimación de valor del bien en su condición actual y descripta, con fines crediticios; por lo que no se hace estudio legal de su condición, ni se realizan pruebas de calidad, físicas o de ingeniería ni al edificio ni al terreno, no se asume responsabilidad sobre vicios ocultos de la obra (elementos sismos resistentes, arquitectónicos, eléctricos o mecánicos), problemas geofísicos o de capacidad soportante del suelo. El valuador manifiesta no tener parentesco hasta tercer grado de consanguinidad o afinidad, ni relación comercial de ningún tipo con el solicitante.