

15 ENE. 2014



Catastro Nacional
1-2574713
26/11/2010 12:26:04

Retorno

LINEA	ACIMUT	DIST.(m)
1-2	100° 22.8'	15.00
2-3	169° 26.0'	86.70
3-4	274° 07.8'	8.66
4-5	335° 06.6'	60.45
5-1	006° 01.0'	32.66

NOTAS:

- LINDEROS EXISTENTES, LEVANTAMIENTO POLAR, POLIGONAL ABIERTA.
- ERRORES ESTIMADOS: LINEAL 0.05m ANGULAR 00° 01'
- ESTE PLANO SERVIRA UNICAMENTE PARA INSCRIBIR EL INMUEBLE. UNA VEZ INSCRITO EL FRACCIONAMIENTO RESPECTIVO, EL PLANO SURTIRA LOS EFECTOS JURIDICOS CORRESPONDIENTES DESDE LA FECHA DE SU INSCRIPCION EN EL CATASTRO NACIONAL
- MODIFICA AL PLANO CATASTRADO N° H-0532100-1998.
- FRENTE A CALLE PUBLICA = 15.00m.

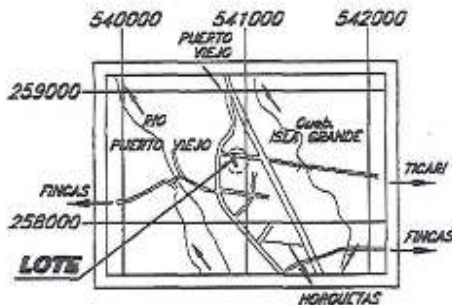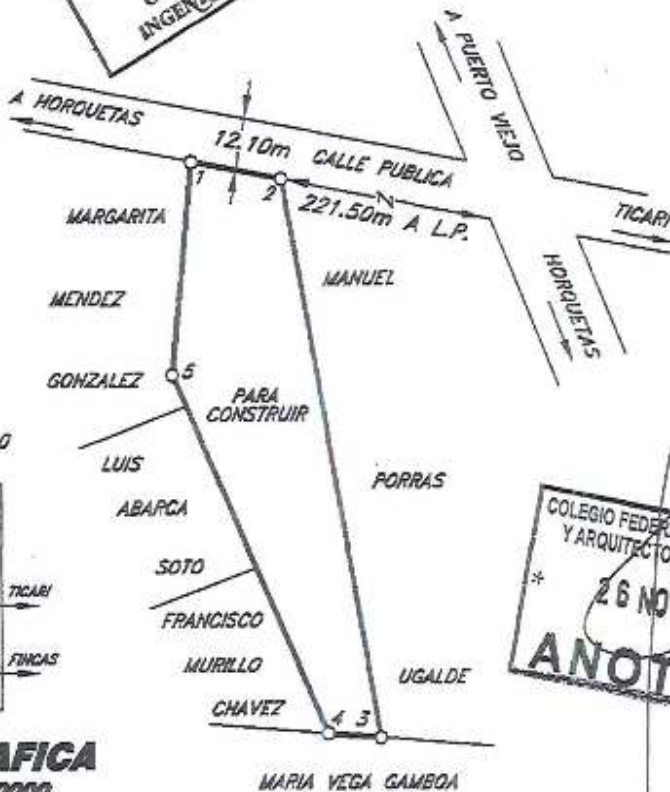

UBICACION GEOGRAFICA
HOJA RIO SUCIO ESCALA 1:50000



ES PARTE:

FOLIO REAL N°. 4173686-000

AREA :

1485m²

NEFTALY GARCIA GONZALEZ
TOPOGRAFO ASOCIADO TA-7337

PROTOCOLO
TOMO : 16903
FOLIO : 112

ESCALA:
1 : 1000

SITUADO EN : HORQUETAS
DISTRITO 03 HORQUETAS
CANTON 10 SARAPIQUI
PROVINCIA 4 HEREDIA

AREA SEGUN REGISTRO:
2715.93m²

FECHA:
NOVIEMBRE DEL 2010