


PLANO DE CATASTRO

214-60101000761000-2020-U

DESCRIPCION: S-14016-32-2010
 Fecha: 12/02/2010 09:59:31
 Registrador: FABIO CASTILLO RAEZ
 CATASTRO: 1-2497116-CRISTIANA-FR02


Catastro Nacional
 1-2497116
 12/02/2010 09:59:31
 Reingreso

| LÍNEA | ACIMUT | DIST.(m) |
|-------|------------|----------|
| 1- 2 | 287° 55' | 10.20 |
| 2- 3 | 197° 55' | 25.31 |
| 3- 4 | 197° 53' | 06.59 |
| 4- 5 | 096° 24' | 10.55 |
| 5- 6 | 016° 05.2' | 06.54 |
| 6- 1 | 018° 4' | 25.26 |

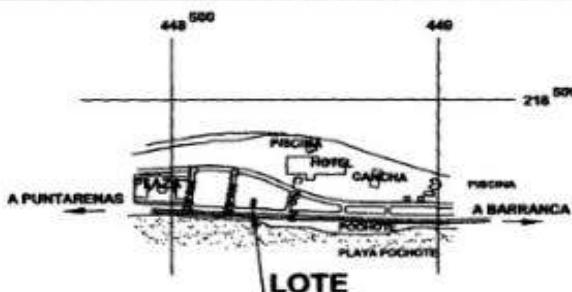

NOTAS:
 LINDEROS EXISTENTES.
 POLIGONAL ABIERTA.
 LEVANTAMIENTO POLAR.
 ERRORES ESTIMADOS.
 ANGULAR : 06°.01'
 LINEAL : 06.01m.

UBICACION GEOGRAFICA
 ESCALA: 1:10000 - HOJA PUNTARENAS OESTE

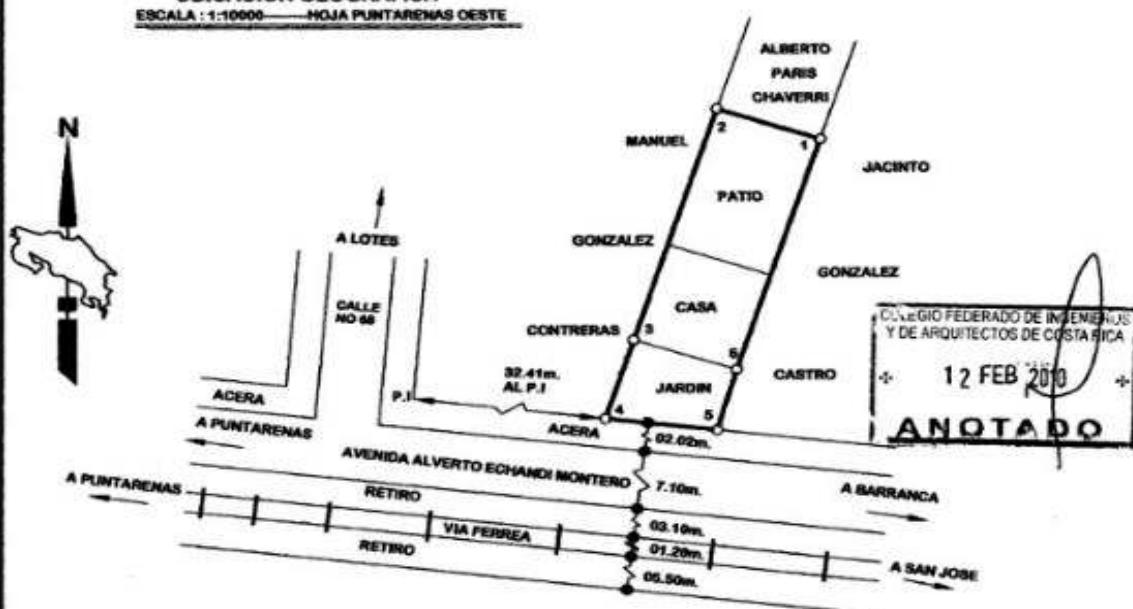

MODIFICA AL PLANO CATASTRADO P-940808-2004

TOTAL FRENTE A CALLE PUBLICA : 10.59m.

FOLIO REAL No 6007610-000

| | | | | |
|-------------------------------|---|------------------|--------------------------|-------------------|
| PROTOCOLO TOMO 16538 | FOLIO 78 | ESCALA. 1:500 | SITUADO EN: PUEBLO NUEVO | FINCA COMPLETA |
| AREA: 332 2 m ² | AREA SEGUN REGISTRO 331.71 2 m ² | | DISTRITO: 01 PUNTARENAS | |
| | | | CANTÓN: 01 PUNTARENAS | |
| | | | PROVINCIA: 06 PUNTARENAS | |
| ARCHIVO N. | | | FECHA EMERO - 2010 | |