

INSCRIPCIÓN: 1-1625896-2012

Fecha: 12/12/2012 10:00:18
 Registrador: ADRIANA GONZALEZ GUILLEN
 B23825ADD53DEACEA3A0A561D1C89757



Catastro Nacional
1-2786812
 05/12/2012 13:21:59
 Reingreso

NOTAS:


- LEVANTAMIENTO POLAR CON RADIALES A LOS VERTICES.
- POLIGONAL ABIERTA.
- ERROR ANGULAR ESTIMADO 00° 01', ERROR LINEAL ESTIMADO 0.01 m.
- LINDEROS EXISTENTES Y DISTANCIAS DADAS EN METROS.
- FRENTE A CALLE PUBLICA DE 24.64 m, DEL PUNTO 1 AL 2.
- FRENTE A SERVIDUMBRE DE PASO DE 16.76 m, DEL PUNTO 2 AL 5.
- LA SERVIDUMBRE TIENE UNA LONGITUD TOTAL DE 60.00 m Y DARA ACCESO A UN MAXIMO DE CUATRO LOTES.
- EL FUNDO SIRVIENTE ESTA CONSTITUIDO SOBRE LA FINCA 1371174-000.
- MODIFICA LOS PLANOS CATASTRADOS SJ-5687-1975 Y SJ-727271-2001.
- ESTE PLANO SERVIRA UNICAMENTE PARA INSCRIBIR EL INMUEBLE. UNA VEZ INSCRITO EL FRACCIONAMIENTO RESPECTIVO, EL PLANO SURTIRA LOS EFECTOS JURIDICOS CORRESPONDIENTES DESDE LA FECHA DE SU INSCRIPCION EN EL CATASTRO.

DERROTERO

| LINEA | ACIMUT | DISTANCIA |
|--------|--------------|-----------|
| 1 - 2 | 88° 03' 23" | 24.64 |
| 2 - 3 | 19° 13' 59" | 9.66 |
| 3 - 4 | 08° 15' 10" | 4.25 |
| 4 - 5 | 353° 59' 20" | 2.85 |
| 5 - 6 | 275° 45' 22" | 6.13 |
| 6 - 7 | 275° 02' 42" | 11.95 |
| 7 - 8 | 280° 59' 39" | 3.99 |
| 8 - 9 | 199° 49' 56" | 10.09 |
| 9 - 10 | 201° 16' 12" | 3.94 |
| 10 - 1 | 192° 07' 34" | 6.39 |

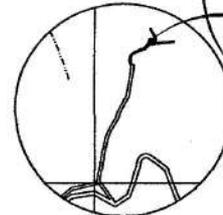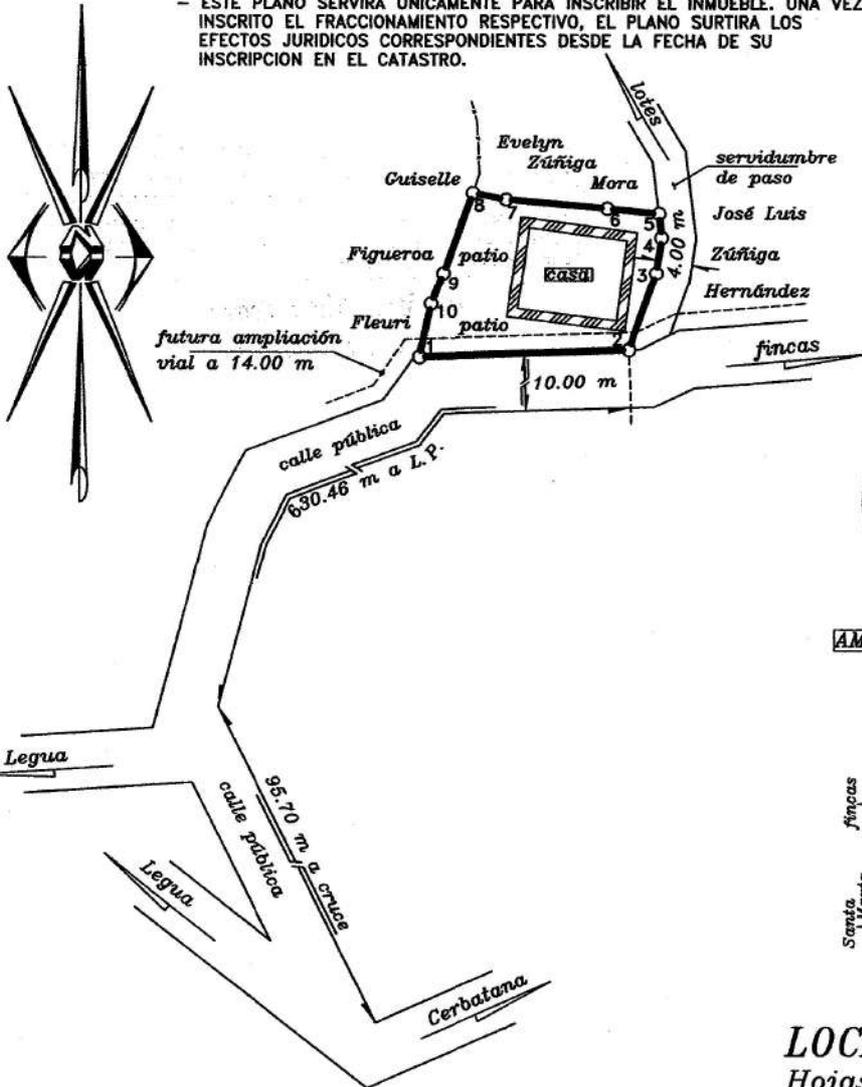

AMPLIACION 1:25000

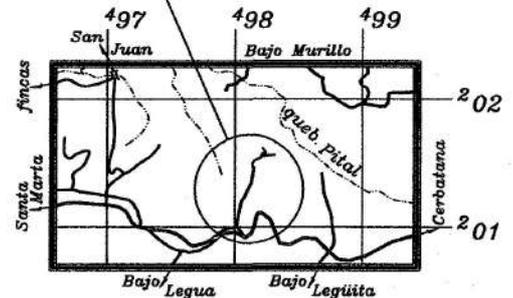

LOCALIZACION ESCALA 1:50000
 Hojas RIO GRANDE y CANDELARIA

INFORMACION REGISTRO PUBLICO
 PARTE DE FINCA

FOLIO REAL

1371174-000

AREA: 144164.92 m²

SITUADO EN

LEGUA

DISTRITO **02° MERCEDES SUR**

CANTON **04° PURISCAL**

PROVINCIA **01° SAN JOSE**

AREA

432 m²

ESCALA 1:750

PROTOCOLO

TOMO 17811

FOLIO 058

FECHA: SETIEMBRE 2012

MARCO ANTONIO VARGAS VARGAS
 INGENIERO TOPOGRAFO IT-8069