

PLANO DE CATASTRO

015-21301041865200-2020-U


INSCRIPCIÓN: 2-953812-2004

Fecha: 11/10/2004 17:37:52

Registrador: JOSE RAMIREZ SOLANO


C: B67AC437CE77401F141574C5A627CD

Catastro Nacional
1-1943608
08/10/2004 11:56:59
Reingreso

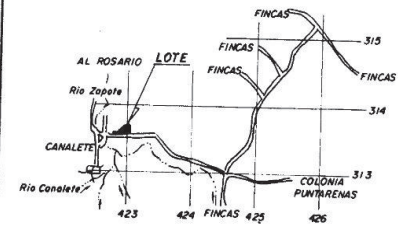

LÍNEA	A	C	M	U	T	DIST.(m)
1-2	076°	23'3"				23.73
2-3	081°	50'1"				12.69
3-4	086°	59'2"				32.33
4-5	092°	30'2"				246.33
5-6	350°	17'2"				108.38
6-7	299°	26'4"				55.75
7-8	242°	51'0"				103.75
8-9	207°	10'3"				39.15
9-10	172°	00'0"				13.80
10-11	270°	02'0"				146.13
11-1	168°	52'1"				37.51

UBICACION GEOGRAFICA
HOJA UPALA
ESCALA: 50.000

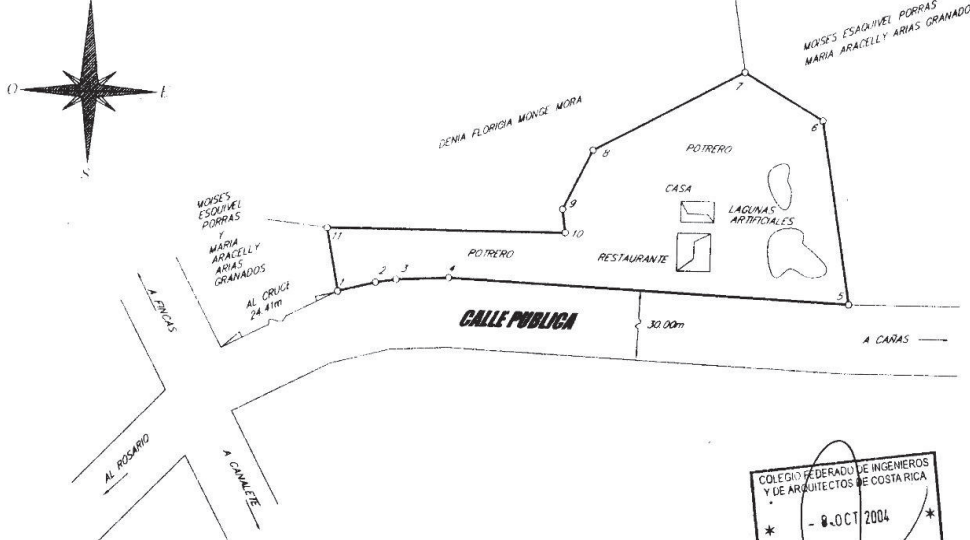

NOTAS DEL LEVANTAMIENTO:
NOTA:
LINDEROS EXISTENTES
LEVANTAMIENTO POLAR POLIGONAL ABIERTA
ERROR ESTIMADO ANGULAR 00' 01"
ERROR ESTIMADO LINEAL 0.01m
DISTANCIA TOTAL DENTRO A CALLE PUBLICA DEL VERTICE 1 AL VERTICE 3, 315.08m

LA PROPIETARIA DE LA FINCA INSCRITA AL FOLIO REAL MATRICULA NUMERO 2391063-000 ES DENIA FLORICIA MONJE MORA CED. 1-648-215

PROPIEDAD DE:

MOISES ESQUIVEL PORRAS
MARIA ARACELLY ARIAS GRANADOS
CADA UNO ES DUÑO DE UN MEDIO EN LA FINCA INSCRITA AL FOLIO REAL

Y DENIA FLORICIA MONJE MORA

ABRAHAM PANAMAZA CHAVES
TOPOGRAFO ASOCIADO I.A. 4648

PROTOKOLO TOMO: 13314

FOLIO: 038

ESCALA: 1:2000

AREA: **21.811,56 m²**

CEDELA N° 2-193-783
CEDELA N° 6-084-142
CEDELA N° 2294135-003 Y 004
CEDELA N° 1-648-215



DE LA FINCA INSCRITA AL SISTEMA DE FOLIO REAL MATRICULA NUMERO 2391063-000 SE DESPRENDE 2.016,25 m² PARA RETORNARLOS CON 19.795,31 m² PARTE DE LA FINCA INSCRITA AL SISTEMA DE FOLIO REAL MATRICULA NUMERO 2391063-000 Y 004 MODIFICA A LOS PLANOS CATASTRADOS BAJO LOS NUMEROS A-884715-2003 RESPECTO A LINDEROS Y AL A-720862-1980 RESPECTO AL AREA Y A LA REFERENCIA AL PUNTO FIJO, DONDE DE QUE NO SE TRASLAPA CON NINGUNA OTRA FINCA

SITUADO EN: CANALETE

DISTRITO: 01 UPALA

CANTON: 13 UPALA

PROVINCIA: 02 ALAJUELA

ARCHIVO: 164-22-03-04

FECHA: ABRIL-2004

PARTE DE FOLIO REAL: **2391063-000**

AREA SEGUN REGISTRO: 20.671,21 m²

Y PARTE DE FOLIO REAL: **2391063-000**

AREA SEGUN REGISTRO: 40.000 m²