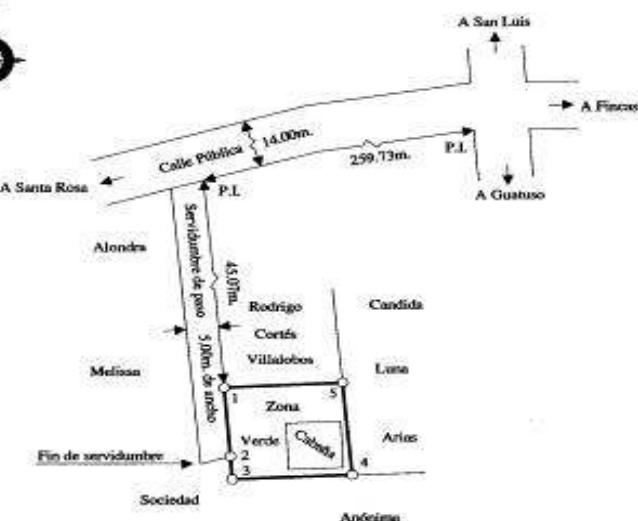


PLANO DE CATASTRO

068-21301047607100-2019-U

 INSCRIPCION: 2-1836858-2010
 Fecha: 29/07/2010 19:05:19
 Registrador: JOSE RAMIREZ SOLARO

 Catastro Nacional
1-2537899
 27/07/2010 14:05:46
 No. de entero
 Reloj gresado
 09777059-0
N**DERROTERO**

LINEA	AZIMUT	DISTANCIA
	°	m cm
1 - 2	175	36 14 93
2 - 3	175	36 4 91
3 - 4	87	32 21 71
4 - 5	354	49 20 03
5 - 1	267	04 21 43

COLEGIO FEDERADO DE INGENIEROS Y ARQUITECTOS DE COSTA RICA

27 JUL 2010

ANOTADO
 UBICACION
 HOJA GUATUSO
 ESCALA 1:50000


PARA SEGREGACION DE FINCA

 SITUADO EN: SAN LUIS
 DISTRITO: 01 UPALA
 CANTON: 13 UPALA
 PROVINCIA: 02 ALAJUELA

ESCALA 1:1000 FECHA: JUNIO 2010

NOTAS:

Levantamiento poligonal. Poligonal abierto
 Error angular estimado 0'01"
 Error lineal estimado 0.01 m
 Distancia frente a servidumbre de paso de 1 a 2 con 14.93 metros.
 Doy fe que los linderos son existentes.
 Modifiquen al Plano Catastrado A-5377-30-1999.
 Este plano servirá únicamente para inscribir el inmueble. Una vez inscrito el fraccionamiento respectivo
 el plano surtirá los efectos jurídicos correspondientes desde la fecha de su inscripción en el Catastro.
 El fundo sirviente corresponde a la finca 2334711-000 y los dominantes serán los fundos a segregar.
 La servidumbre tiene 60.00 metros de largo, 5.00 metros de ancho y da acceso a 2 lotes.

 ES PARTE DE LA FINCA
 INSCRITA AL FOLIO REAL
 NUMERO:
 2426869-000
 AREA SEGUN REGISTRO:
 1471.88 m²

 AREA:
430 m²

 JORGE ALBERTO CHAVES GÓMEZ
 TOPOGRAFO ASOCIADO N° 8914
 PROTOCOLO TOMO 16676 FOLIO 066