


PLANO DE CATASTRO

214-21002043731800-2019-U

INSCRIPCION: 2-1129189-2007
Fecha: 19/10/2007 14:36:42
Registrador: WILLIAM VILLEGRAS UGALDE
F4DB4C42EC960B474D457202DBE5D31B


Catastro Nacional
1-2250588 18/10/2007 14:45:09
Reingreso [Apalacito]
Catastro Nacional
1-2250588 04/10/2007 11:23:00

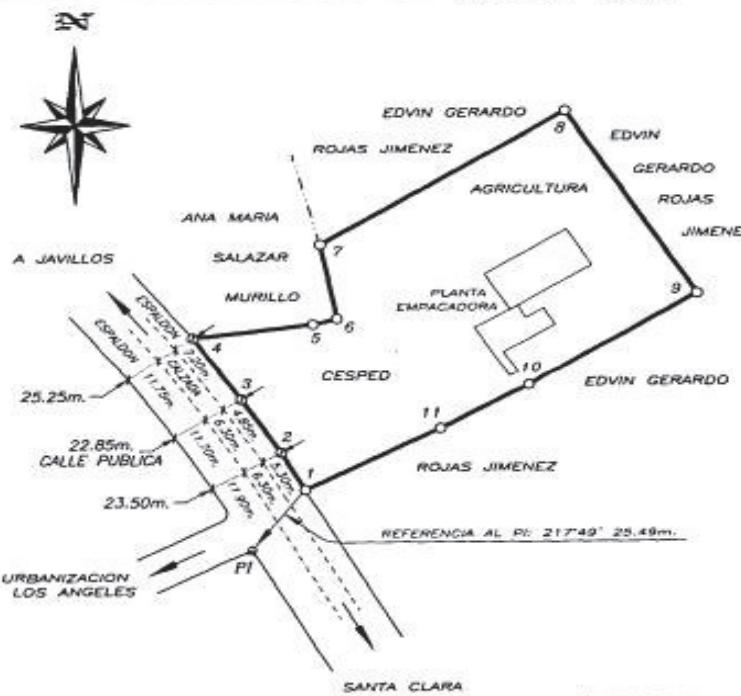

| DERROTERO | | |
|-----------|-----------|-----------|
| LINEA | ACIMUT | DIST. (m) |
| 1 - 2 | 331 ° 00' | 18.51 |
| 2 - 3 | 327 ° 26' | 27.38 |
| 3 - 4 | 325 ° 51' | 32.06 |
| 4 - 5 | 082 ° 33' | 45.37 |
| 5 - 6 | 074 ° 37' | 9.18 |
| 6 - 7 | 349 ° 08' | 32.61 |
| 7 - 8 | 058 ° 09' | 108.17 |
| 8 - 9 | 148 ° 09' | 92.78 |
| 9 - 10 | 238 ° 09' | 74.19 |
| 10 - 11 | 240 ° 23' | 38.18 |
| 11 - 1 | 242 ° 28' | 57.08 |



LOCALIZACION
Hoja Fortuna
Escala 1:50000

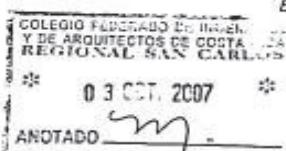
NOTAS:

LEVANTAMIENTO POLAR, POLIGONAL ABIERTA.
ERROR LINEAL ESTIMADO EN 0.005 m.
ERROR ANGULAR ESTIMADO EN 00'00"10"

DOY FE DE QUE LOS UNDEROS SON EXISTENTES.
FRENTE A CALLE PUBLICA: 77.95m.

DOY FE DE QUE MODIFICA AL PLANO CATASTRADO
No. A-009249-1971, EN CUANTO A UBICACION,
PUNTO DE REFERENCIA Y POR SEGREGACION.

DOY FE DE QUE NO TRASLAPA NINGUNA FINCA.

PROPIEDAD DE:
EDVIN GERARDO DEL CARMEN ROJAS JIMENEZ CEDULA: 2-355-369

INFORMACION REGISTRO NACIONAL
ES PARTE DE LA FINCA INSCRITA
AL FOLIO REAL
NUMERO: 2 142454-000
AREA: 209578.78 m²

SITUADO EN: SANTA CLARA
DISTRITO: 02 FLORENCIA
CANTON: 10 SAN CARLOS
PROVINCIA: 02 ALAJUELA

AREA:

14250.71 m²

FECHA: AGOSTO, 2007

ARCHIVO: 100-54

ESCALA: 1: 2000

OSCAR BARRANTES CONJE
TOPOGRAFO ASESORADO
FOLIO: 040