

## PLANO DE CATASTRO

049-21302044639700-2019-U

INSCRIPCION: 2-1264298-2808  
 Fecha: 28/06/2008 14:46:18  
 Registrador: LIZELA MARCELA CONSEJO FARINAS  
 DNI: 78990269-97812007002490403021CC

Catastro Nacional  
 1 - 2 - 3 - 3 - 1 - 2 - 8 - 5  
 19/06/2008 12:16:07  
 Página 8 de 9




10 Colones

300 COLONES

DERROTERO		
LÍNEA	AZIMUT	DIST. (m)
1 - 2	125°23'	25.00
2 - 3	211°02'	40.00
3 - 4	305°08'	25.00
4 - 1	031°03'	40.10

N

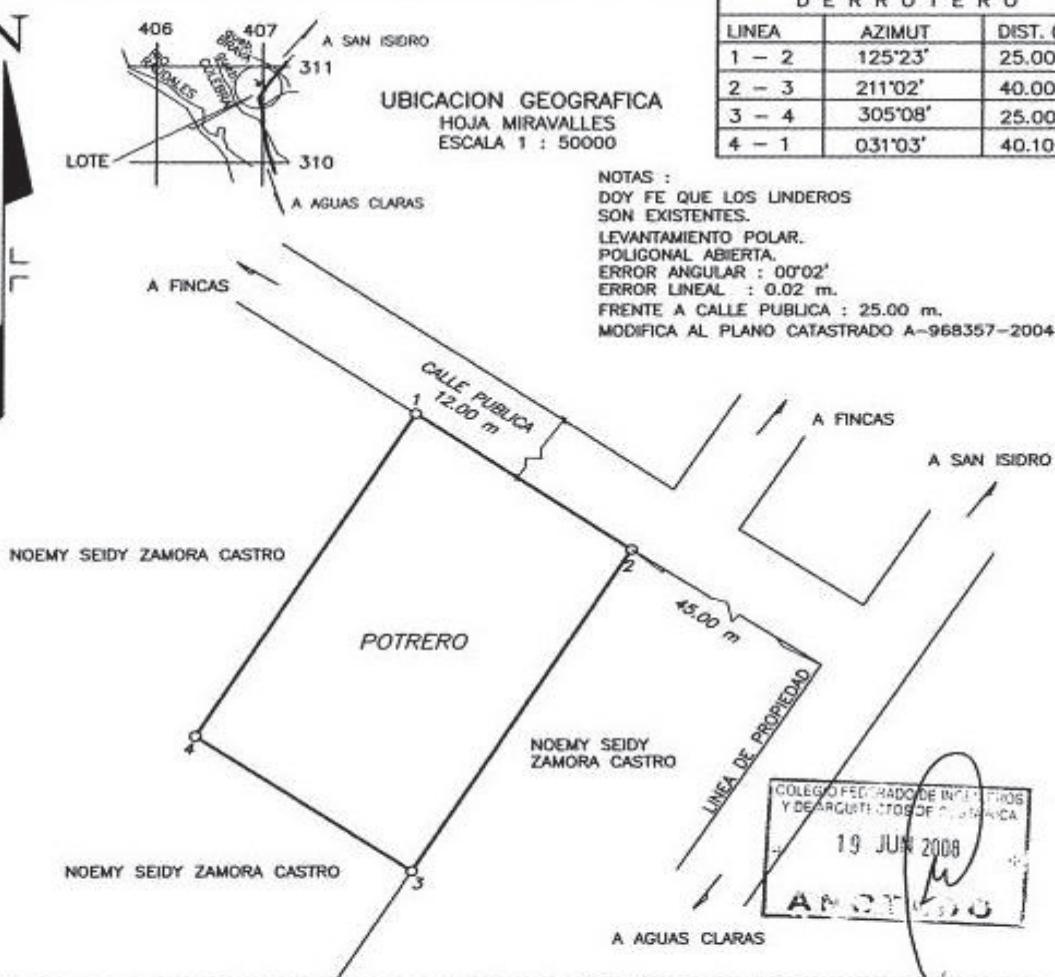

PROPIEDAD DE :		SITUADO EN : AGUAS CLARAS		INFORMACION REGISTRO PUBLICO	
<b>NOEMY SEIDY ZAMORA CASTRO</b>		DISTRITO : 2º AGUAS CLARAS		ES PARTE :	
CEDULA N° 5-166-872		CANTON : 13º UPALA		FOLIO REAL N° 2193520-000.	
JUAN FERNANDO MATARRITA SALAZAR, INGENIERO TOPOGRAFO I.T.4148.		PROVINCIA : 2º ALAJUELA		AREA : 83408.50 m <sup>2</sup>	
PROTOCOLO TOMO 14609	FOLIO 146	AREA 1000.00 m <sup>2</sup>	ESCALA 1 : 500	ARCHIVO NOEMY	FECHA MAYO 2008