




COLUMNA ALUMBRADO

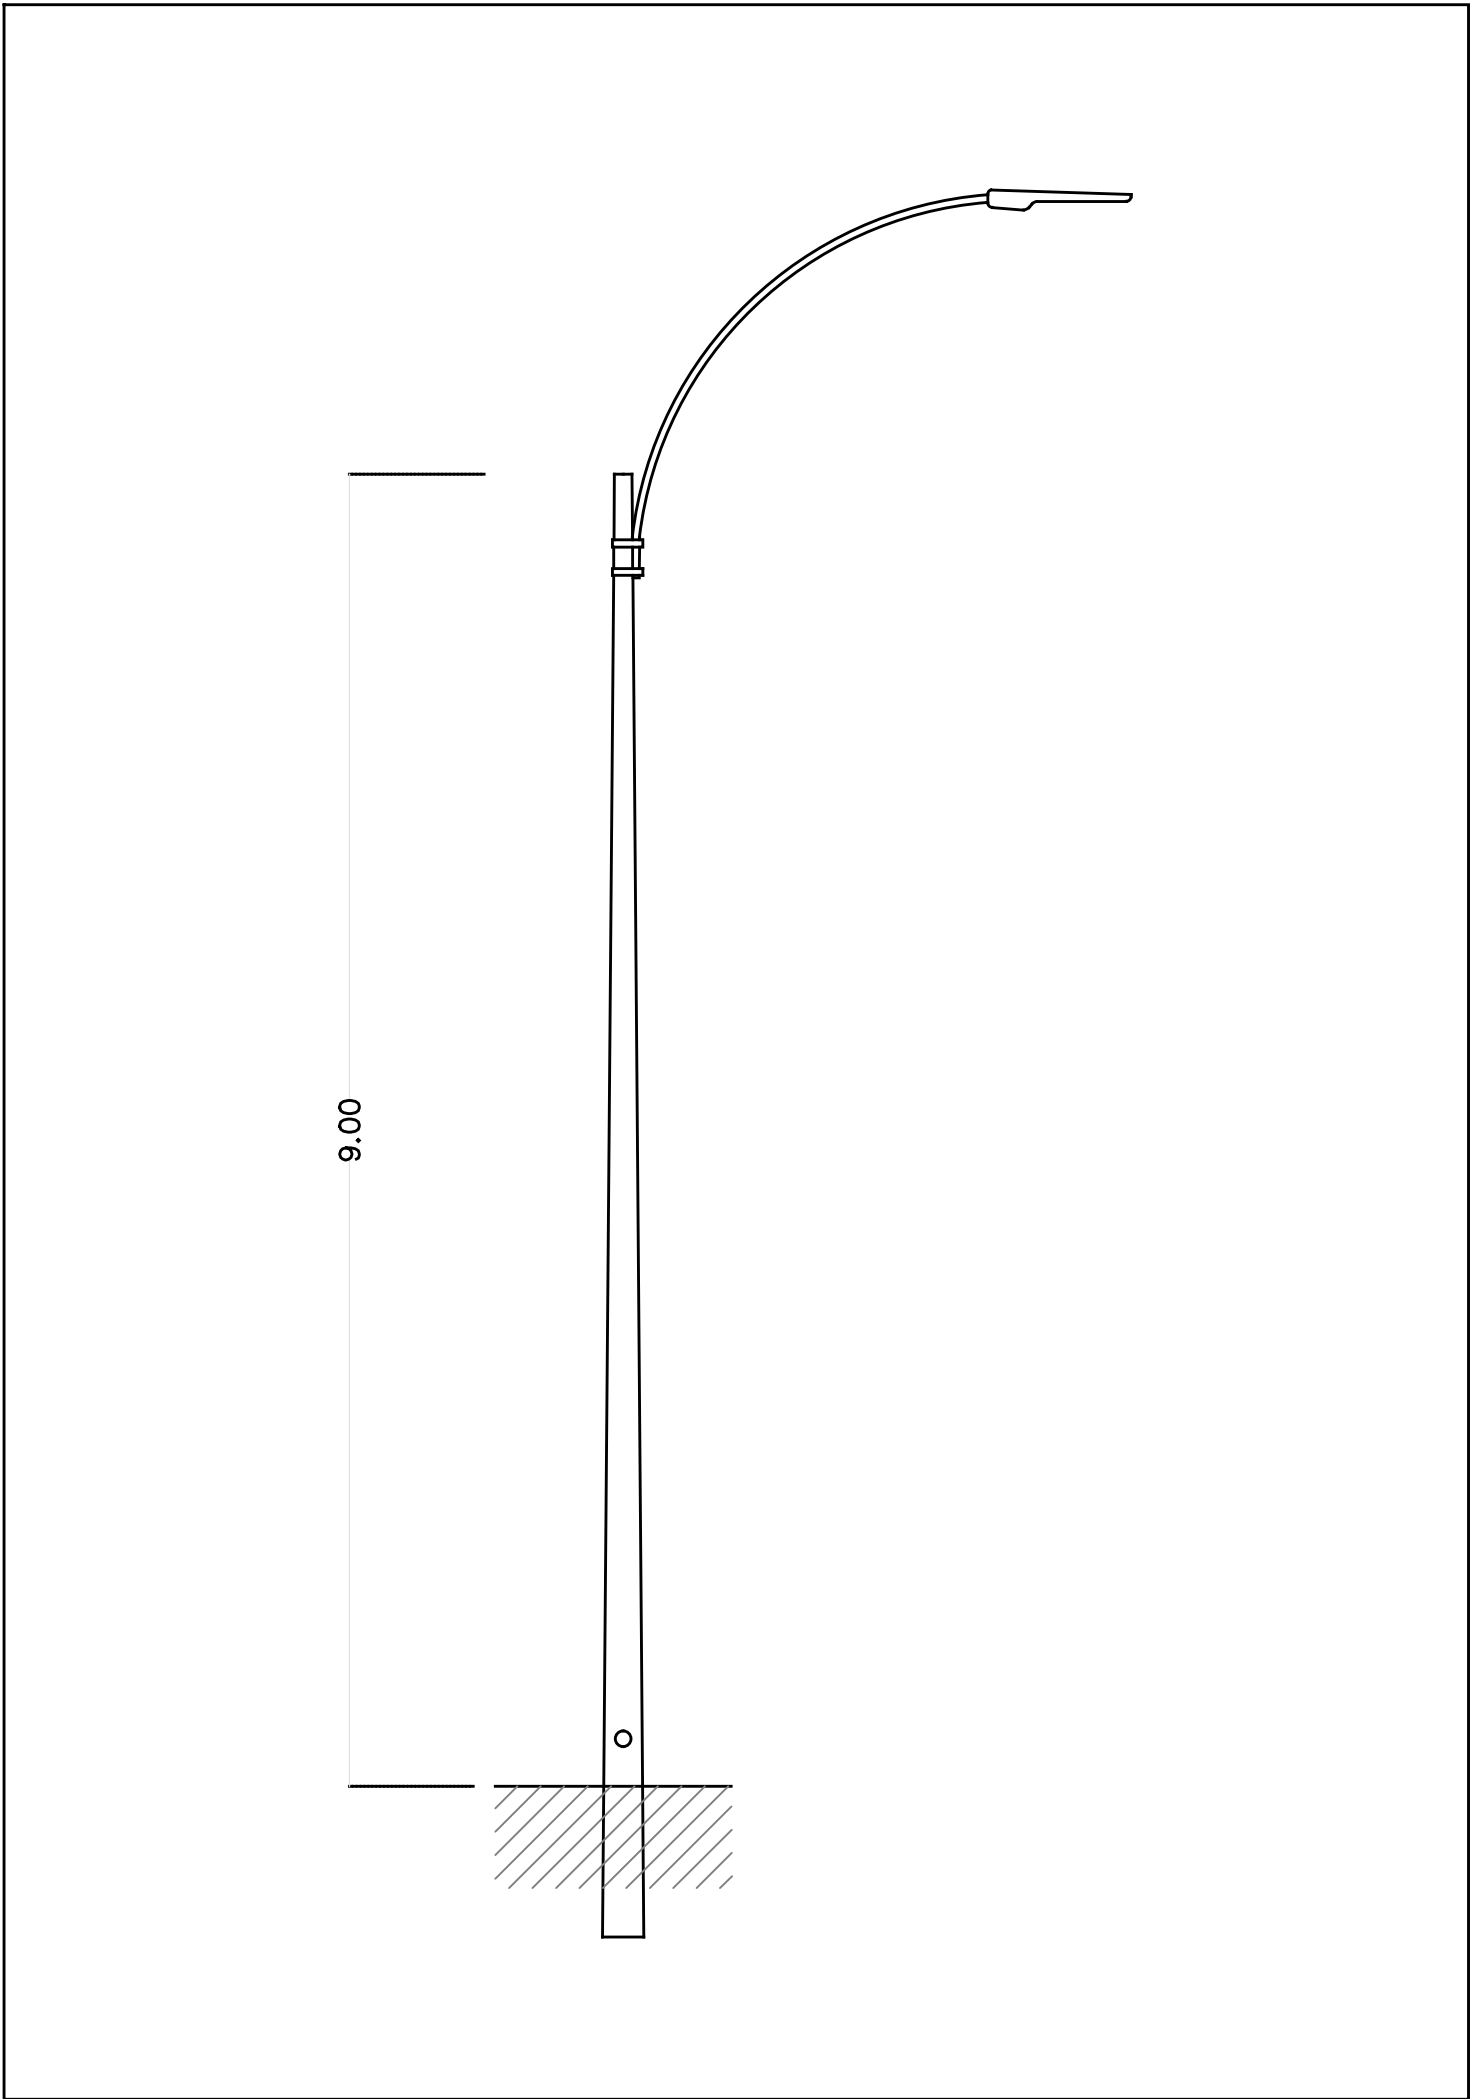

DETALLE TABLERO Y MEDIDOR  
ILUMINACION PUBLICA EN COLUMNA

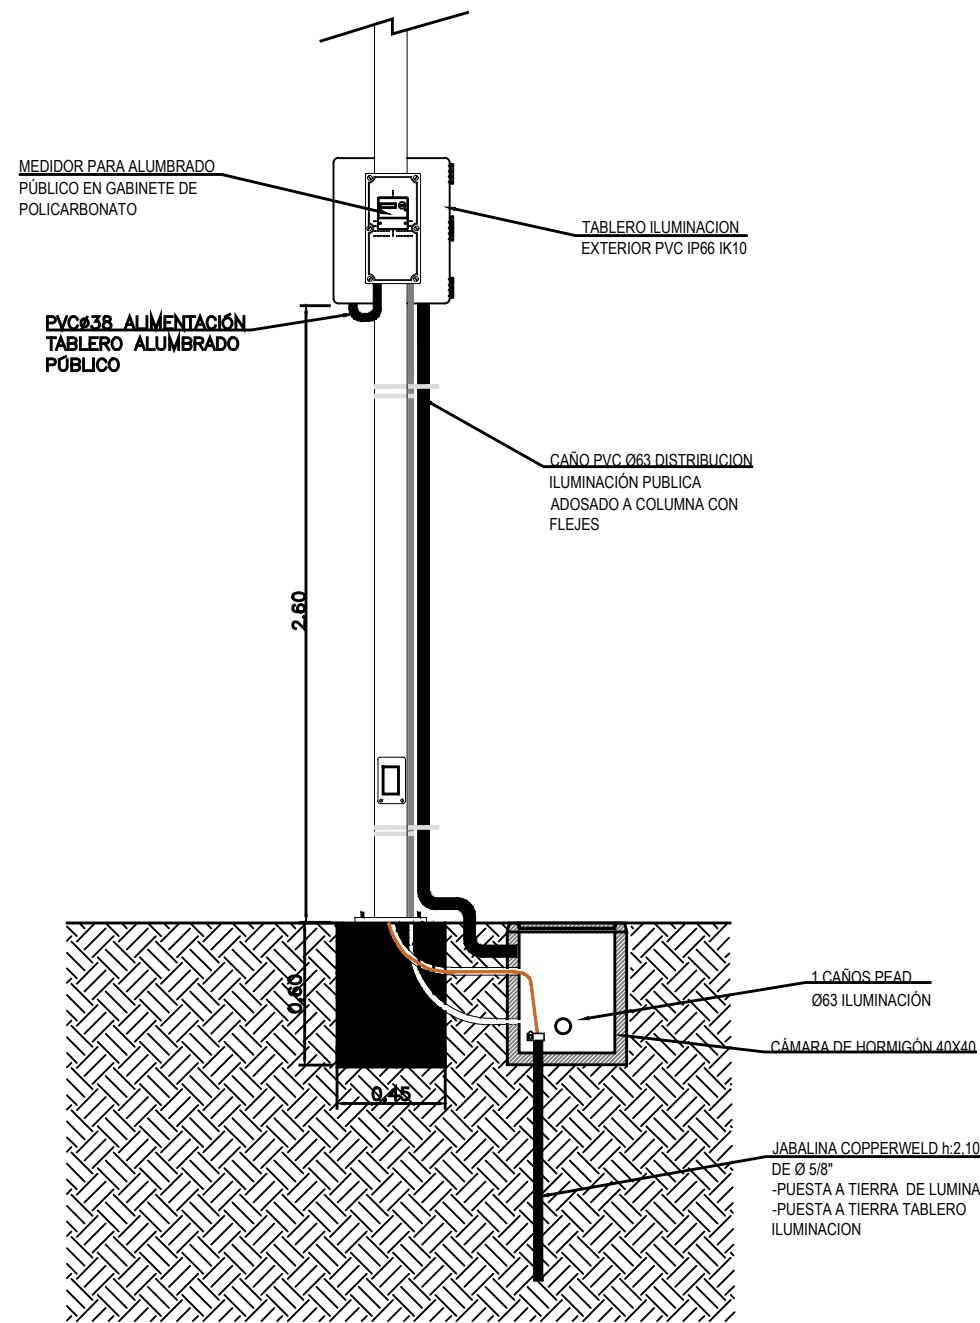

DIAGRAMAS UNIFILARES

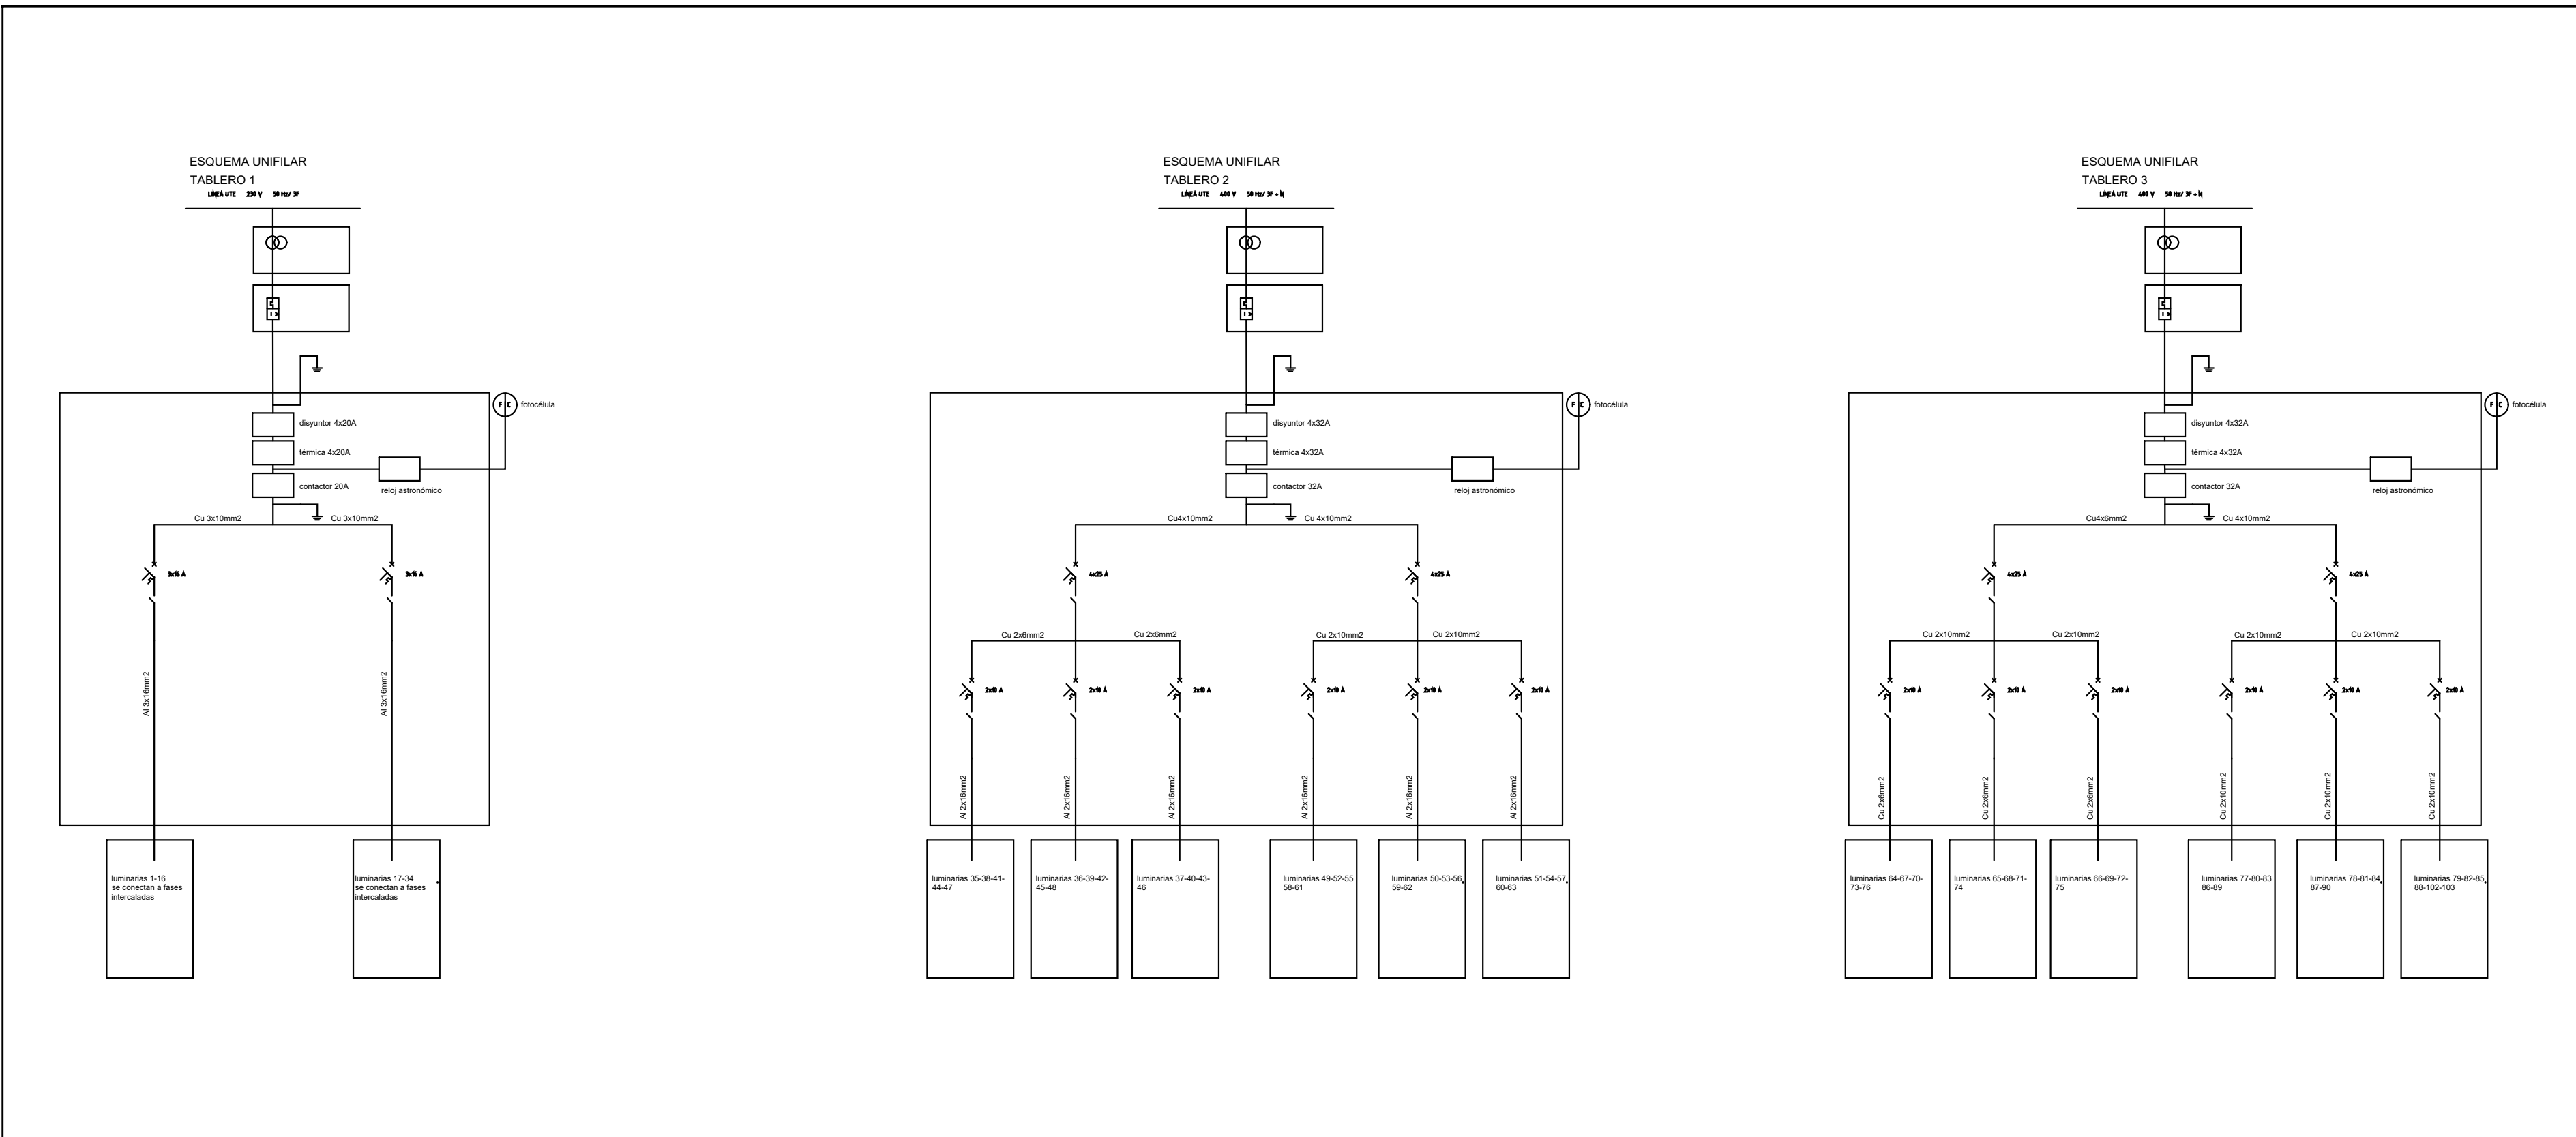


REFERENCIAS:


- TENDIDO SUBTERRANEO DE CAÑO PVC Ø63 PE 63mm
- CÁMARA DE HORMIGÓN DE 40x40x40 SIN FONDO
- COLUMNA DE PRFY DE 9.00 mts LIBRES
- LUMINARIA LED PHILIPS ROADFLAR DE 90W CON BRAZO GALVANIZADO SEGÚN ESPECIFICACIONES
- CÁMARA DE HORMIGÓN DE 60x60x40 SIN FONDO
- TABLERO DE COMANDO DE ALUMBRADO Y MEDIDOR DE UTE

DETALLE CRUCE DE CALLE ILUMINACIÓN

(CRUCE DE CALLE CON CÁMARAS)

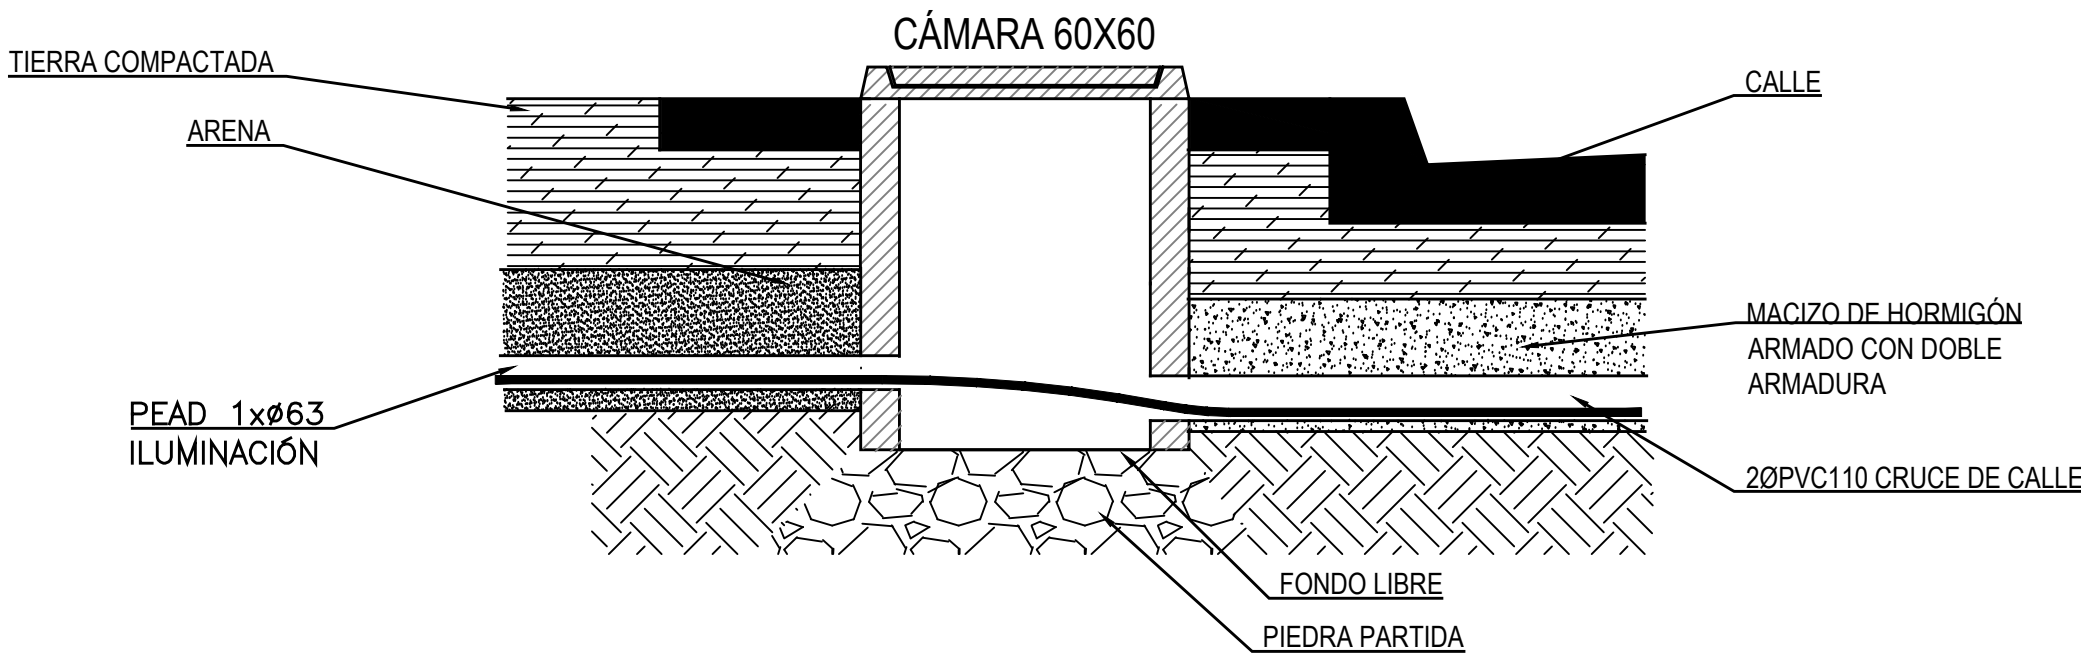


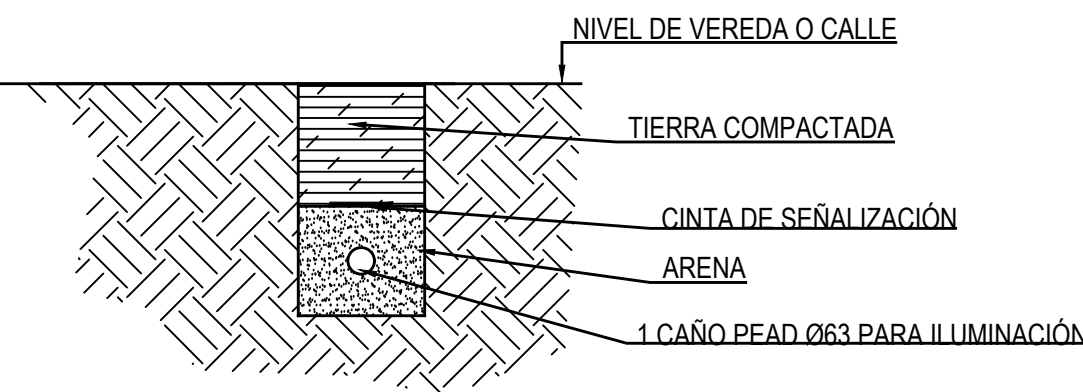

DETALLE ZANJA ILUMINACIÓN



ZANJA ILUMINACIÓN

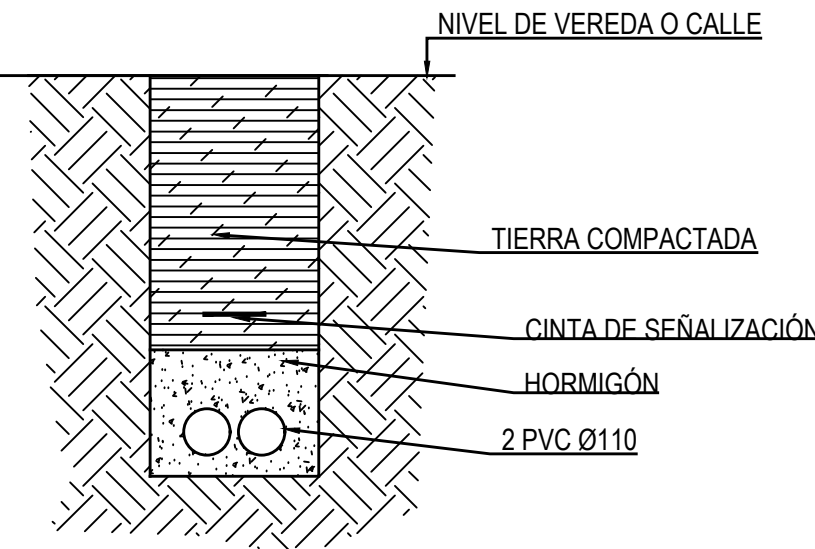CRUCE DE CALLE -  
2 PVC Ø110



 CONSULTORES		INTENDENCIA DE MALDONADO		
 Intendencia de Maldonado PARA SEGUIR AVANZANTE		Proyecto: Infraestructura AV. GRAL. LEANDRO GÓMEZ		
		Proyecto: Ing. Agustina Mimbaca	Departamento de Obras Públicas Sr. Darío Camacho	Departamento de Planeamiento y Presupuesto Cr. Enrique Baeza
				Proyecto N° Lámina N° ILL 03 Esc. 1:250 Fecha: Septiembre 2025
AV. GRAL. LEANDRO GÓMEZ ENTRE RAMBLA DR. CLAUDIO WILLIMAN Y AV. ANTONIO LUSSICH PROYECTO ILUMINACIÓN - ALUMBRADO PÚBLICO - DIAGRAMAS UNIFILARES Y DETALLES				