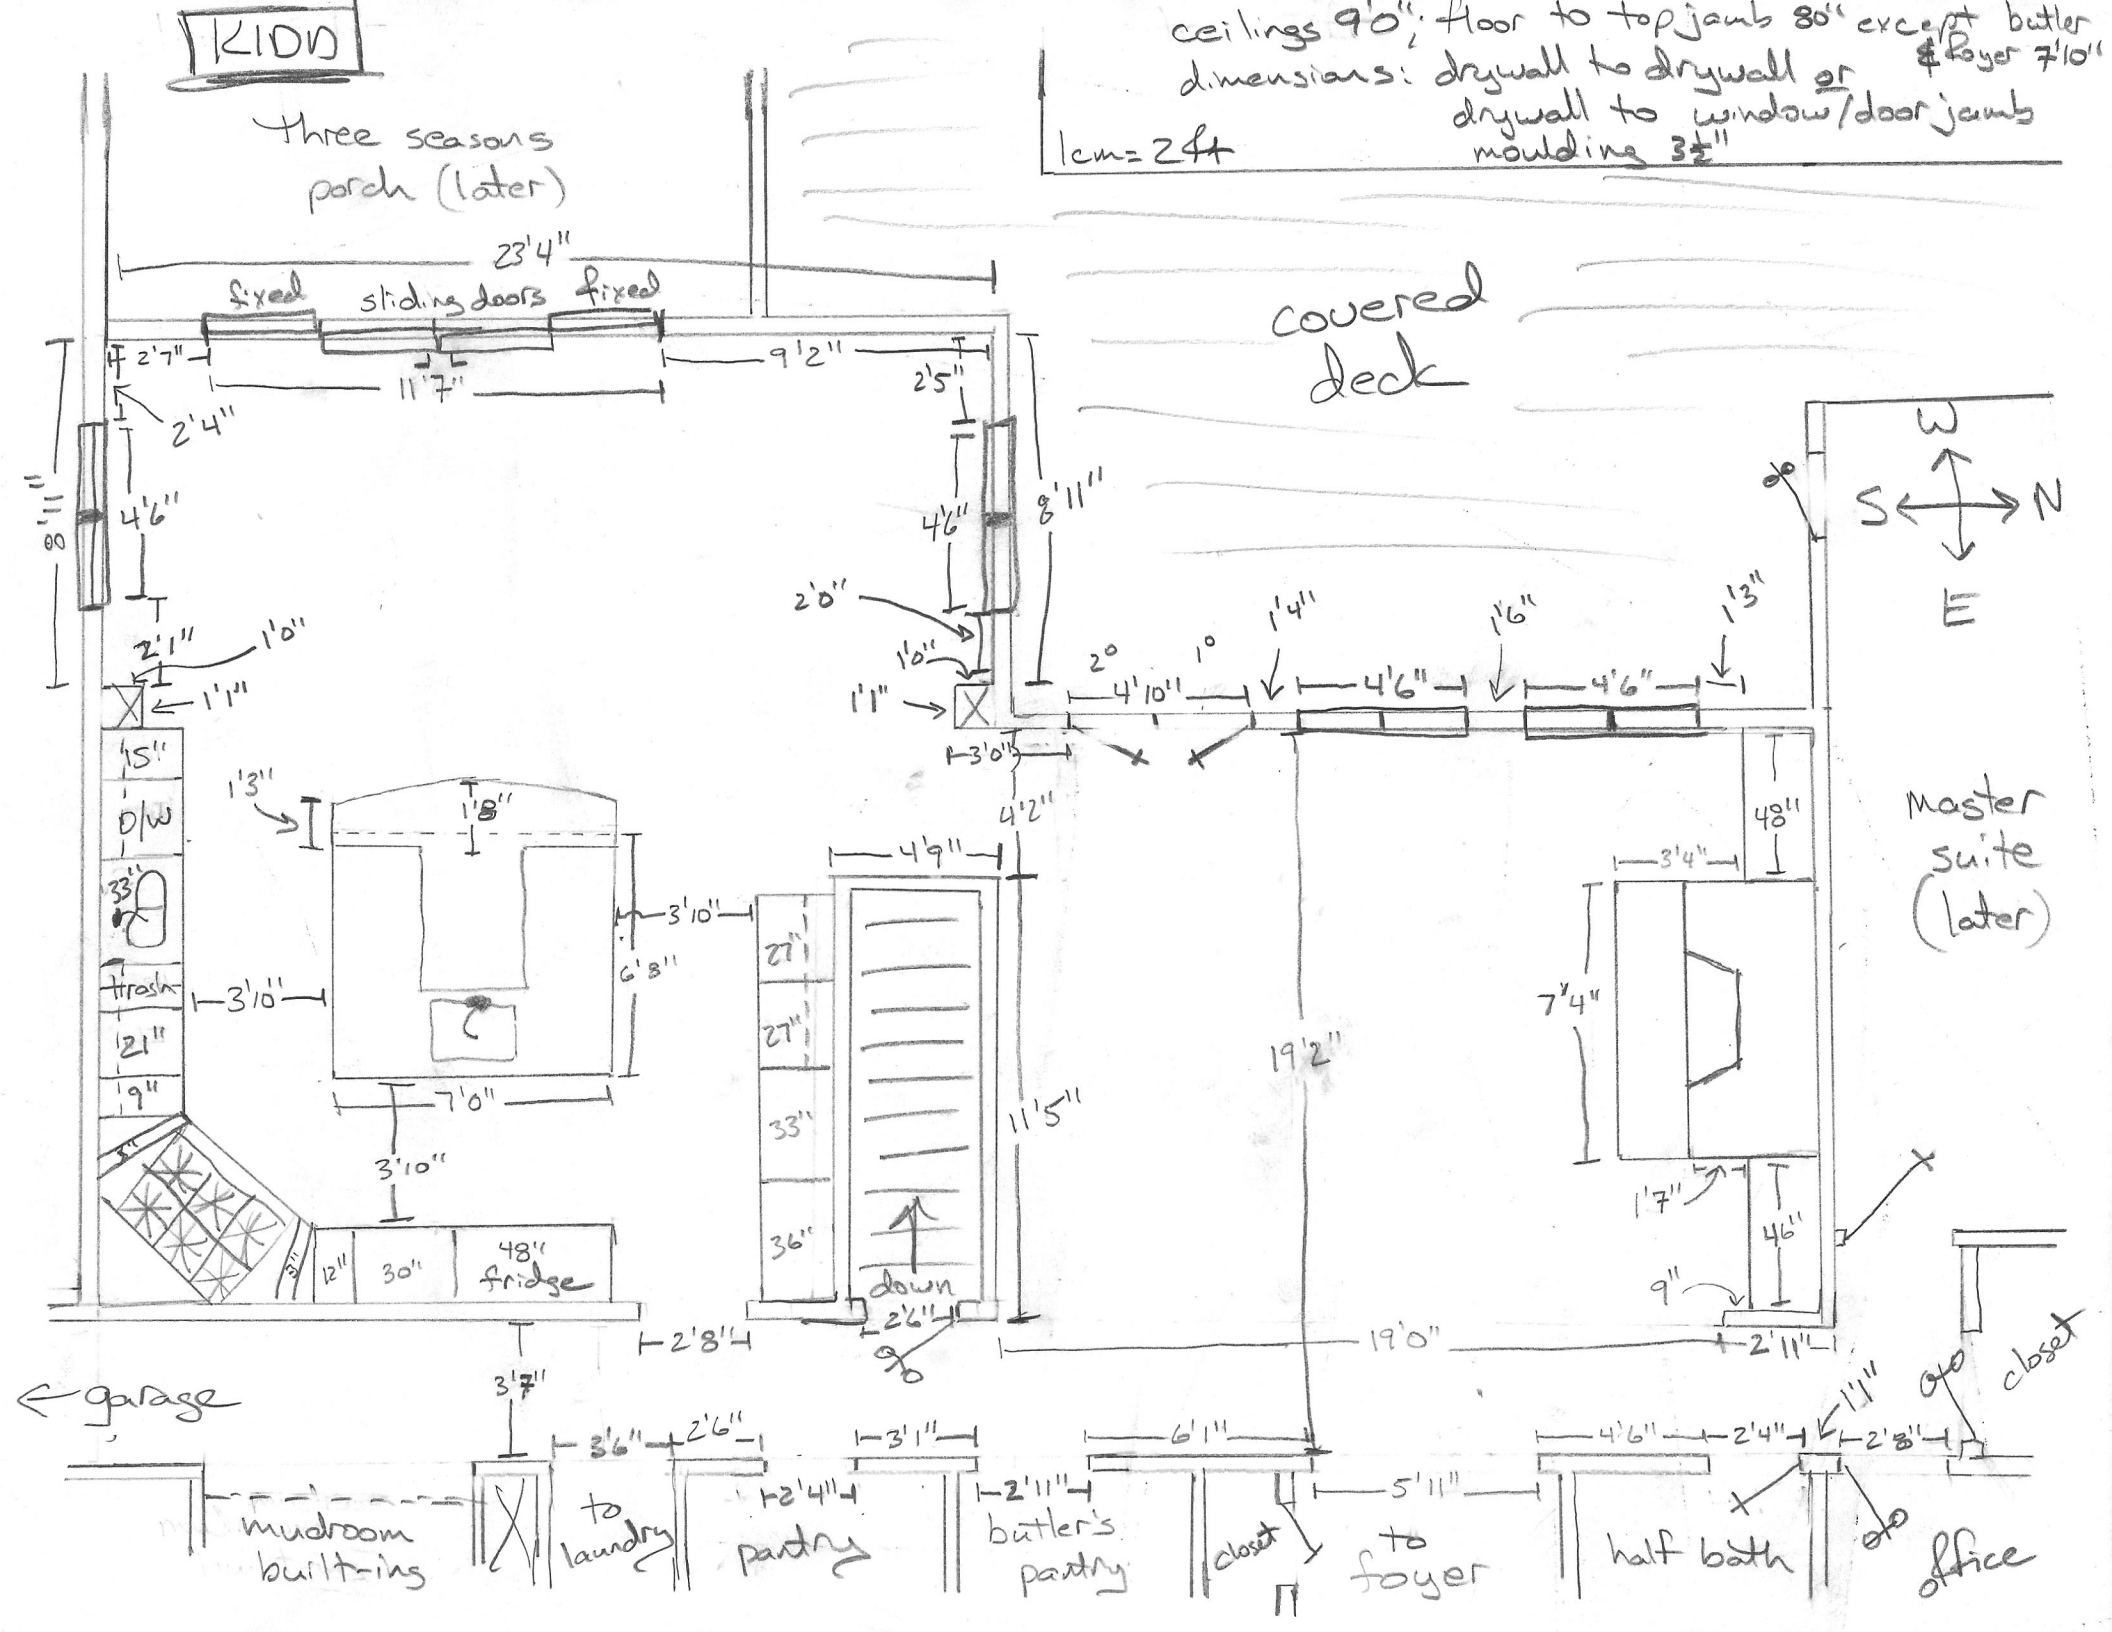
KIDD
ceilings 9'0"; floor to top jamb 80" except butler & foyer 7'10"
dimensions: drywall to drywall or drywall to window/door jamb moulding 3½"
1cm = 2ft
three seasons porch (later)
covered deck
23'4"
fixed
sliding doors
fixed
2'7"
11'7"
9'2"
2'5"
2'4"
4'6"
4'6"
8'11"
2'0"
1'0"
1'0"
1'1"
1'1"
2'1"
1'0"
15"
D/W
33"
trash
21"
9"
1'3"
1'8"
3'10"
6'8"
3'10"
7'0"
3'10"
12"
30"
48" fridge
4'9"
27"
27"
33"
36"
down
2'6"
11'5"
2'8"
3'7"
3'0"
4'2"
2°
1°
4'10"
1'4"
4'6"
1'6"
4'6"
1'3"
19'2"
19'0"
48"
3'4"
7'4"
1'7"
46"
9"
2'11"
W
S
N
E
master suite (later)
← garage
mudroom built-ins
3'6"
2'6"
to laundry
2'4"
3'1"
pantry
2'11"
butler's pantry
6'1"
closet
5'11"
to foyer
4'6"
2'4"
1'1"
2'8"
half bath
closet
office