



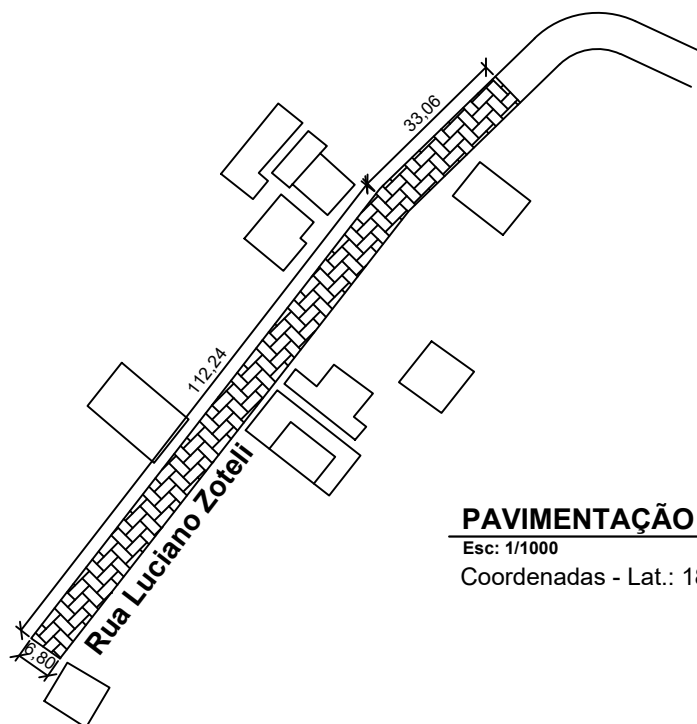

PAVIMENTAÇÃO

Esc: 1/1000

Coordenadas - Lat.: 18°43'15" S Long.: 40°38'58" O

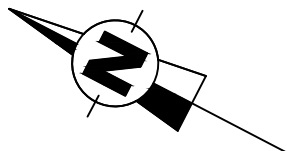

Autenticar documento em <http://boaesperanca-prefeiturasempapel.com.br/autenticidade> com o identificador 3100390032003300370036003A00540052004100, Documento assinado digitalmente conforme MP nº 2.200-2/2001, que institui a Infra-estrutura de Chaves Públicas Brasileira - ICP-Brasil.

2ª MEDIÇÃO- AF 069/2024

LOCAL: RUA LUCIANO ZOTELLI, SOBRADINHO, BOA ESPERANÇA

MEIO FIO: 297,40 m

ESCALA: 1 / 1500

PAVIMENTAÇÃO: 1.031,25 m²

FOLHA: 01 / 01

RES. TÉCNICO: Venâncio Guimarães de Brito Souza
CREA ES- 050215/D

DATA: Setembro/2024

fls. 15