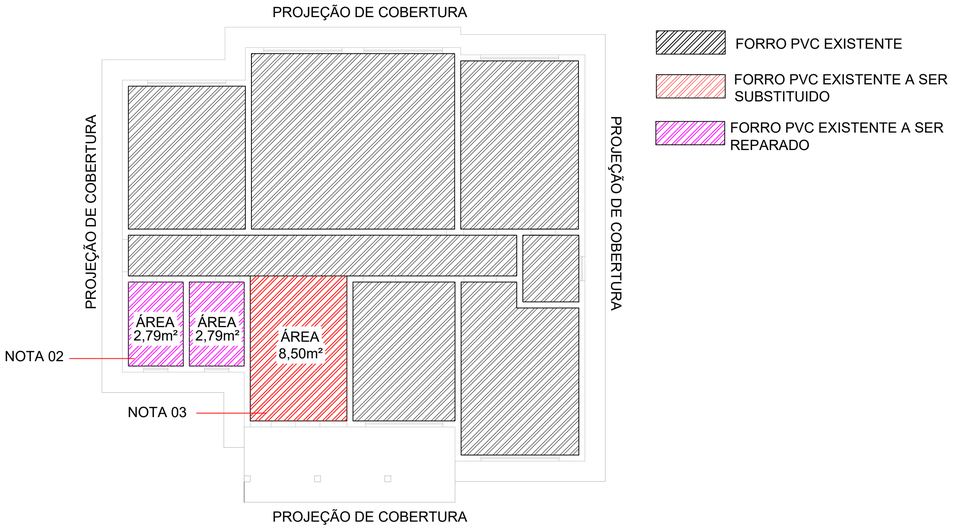

PLANTA DE FORRO
ESCALA 1:75

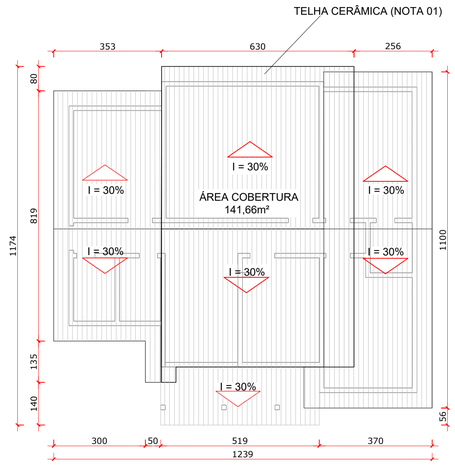

PLANTA DE COBERTURA
ESCALA 1:100

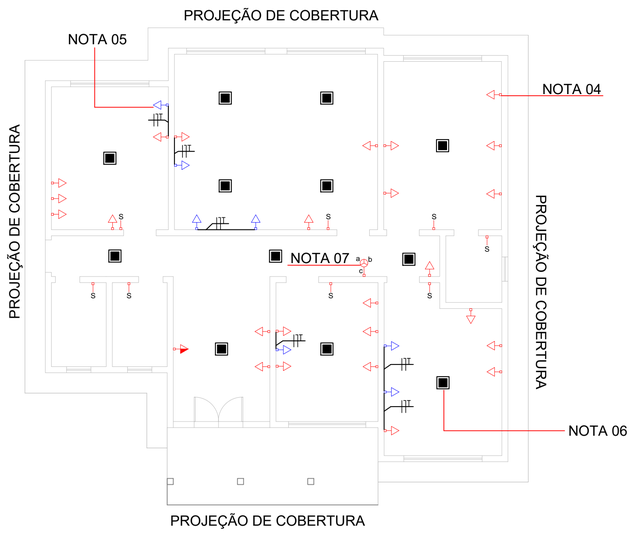

Legenda
Tomadas baixas a substituir
Tomadas baixas a instalar
Tomada média a substituir
Interruptor simples 3 teclas a substituir
Interruptor simples 1 tecla a substituir e instalar
Fase, Neutro, Proteção
Painéis de LED a instalar

PLANTA BAIXA - ELÉTRICA
ESCALA 1:75

LISTA DE MATERIAIS ELÉTRICOS	
Tomada universal, linha branca, circular 2P+T, completa, NBR 14136	33 pçs
Painel de Led 30cm de sobrepor, 24W, 6500K - Bivolt	12 pçs
Cabo de cobre termoplástico, com isolamento, seção de 2,5mm²	16 m
Interruptor de três teclas simples 10A/250V	01 pçs
Interruptor de uma teclas simples 10A/250V	08 pçs
Canaleta sistema x	06 m

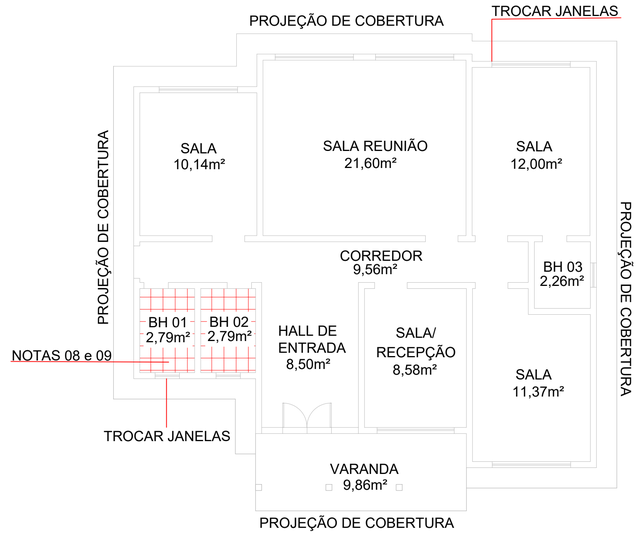

PLANTA BAIXA - PISO
ESCALA 1:75

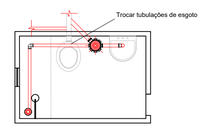

DETALHAMENTO TUBULAÇÃO
ESCALA 1:50

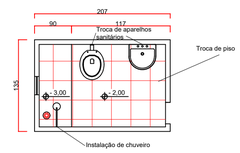

DETALHAMENTO BANHEIRO
ESCALA 1:50

ESPECIFICAÇÕES DO PROJETO	
NOTAS	DESCRIÇÕES
TELHADO	
01	Substituição do telhado por telhas cerâmicas tipo capa e canal, com inclinação de 30%.
FORRO	
02	Recolocação de forro em PVC, com aproveitamento do material.
03	Substituição por forro PVC branco L=20cm, frisado.
TOMADAS, INTERRUPTORES E LÂMPADAS	
04	Substituição por tomadas padrão brasileiro, linha branca 10A/250 - NBR 14136
05	Instalação de tomadas padrão brasileiro, linha branca 10A/250 - NBR 14136
06	Substituição das lâmpadas por painéis de LED 30cm de sobrepor 24W, 6500K - Bivolt
07	Substituição dos interruptores de 1 e 3 teclas, por novos simples 10A/250V, com placa 4x2".
PISO BANHEIRO	
08	Demolição e substituição do azulejo e piso cerâmico.
09	Troca de tubulação de esgoto dos banheiros 01 e 02.

PREFEITURA DE BOA ESPERANÇA

Título: Projeto de reforma da procuradoria juridica da Prefeitura Municipal

Propietário: Prefeitura Municipal de Boa Esperança/ES

End. da obra: Boa Esperança-ES, Avenida Senador Eurico Resende, 780 - Centro.

Resp. Técnico: Alqmá Flegler Galvão CREA 041278/D

Desenho: Carlos Magnago Bonfante

Áreas: Área aproximada da edificação: 111,91m²

Conteúdo: Planta Cobertura, Planta de forro, Planta baixa - elétrica, Planta baixa - piso, Detalhamentos

Data: 03/2020

Prancha: 01/01

Revisão: 00

Escala: INDICADA

A1