


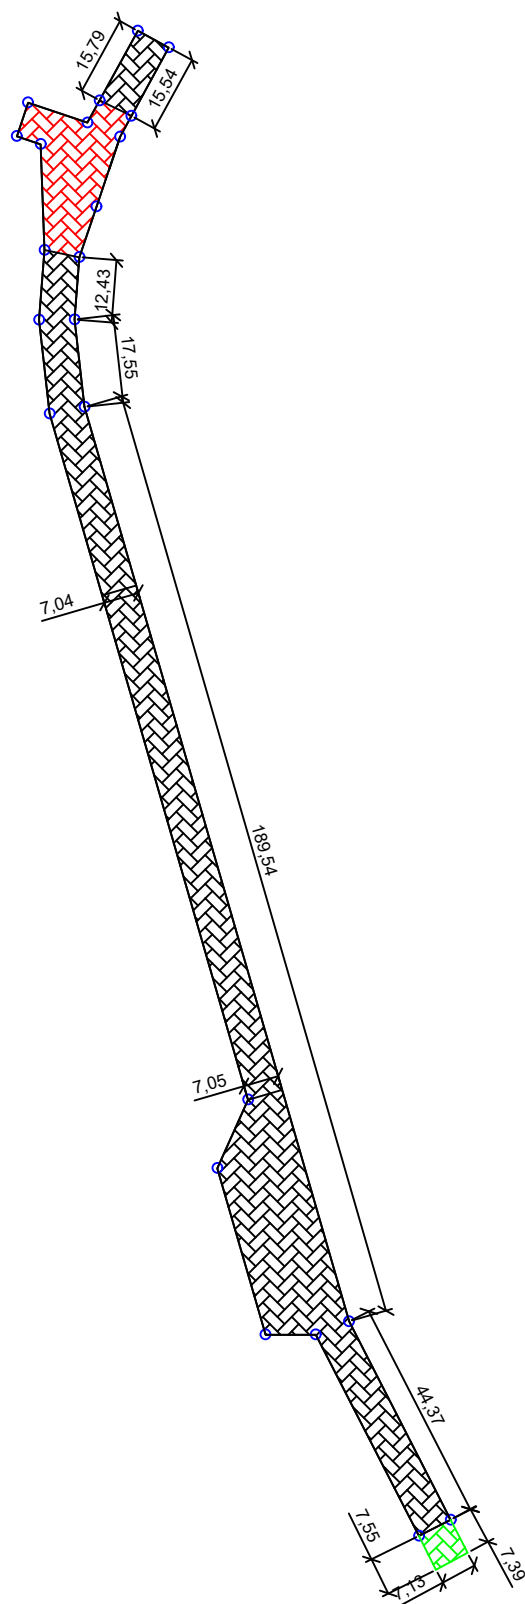

EXECUTADO E MEDIDO



EXECUTADO A SER MEDIDO



EXECUTADO A SER MEDIDO
(RENDIMENTO)

1ª MEDIÇÃO- AF 069/2024

LOCAL: **5 VOLTAS**

MEIO FIO: **331,38 m**

ESCALA: **1 / 1500**

PAVIMENTAÇÃO: **2431,79 m²**

FOLHA: **01 / 01**

RES. TÉCNICO: **Venâncio Guimarães de Brito Souza**

DATA: **Julho/2024**

CREA ES- 050215/D

Autenticar documento em <http://boaesperanca.pretenturasempapel.com.br/autenticidade>
com o identificador 3100380032003900390033003A00540052004100, Documento assinado
digitalmente conforme MP nº 2.200-2/2001, que institui a Infra-estrutura de Chaves Públicas
Brasileira - ICP-Brasil.



fls. 17

