


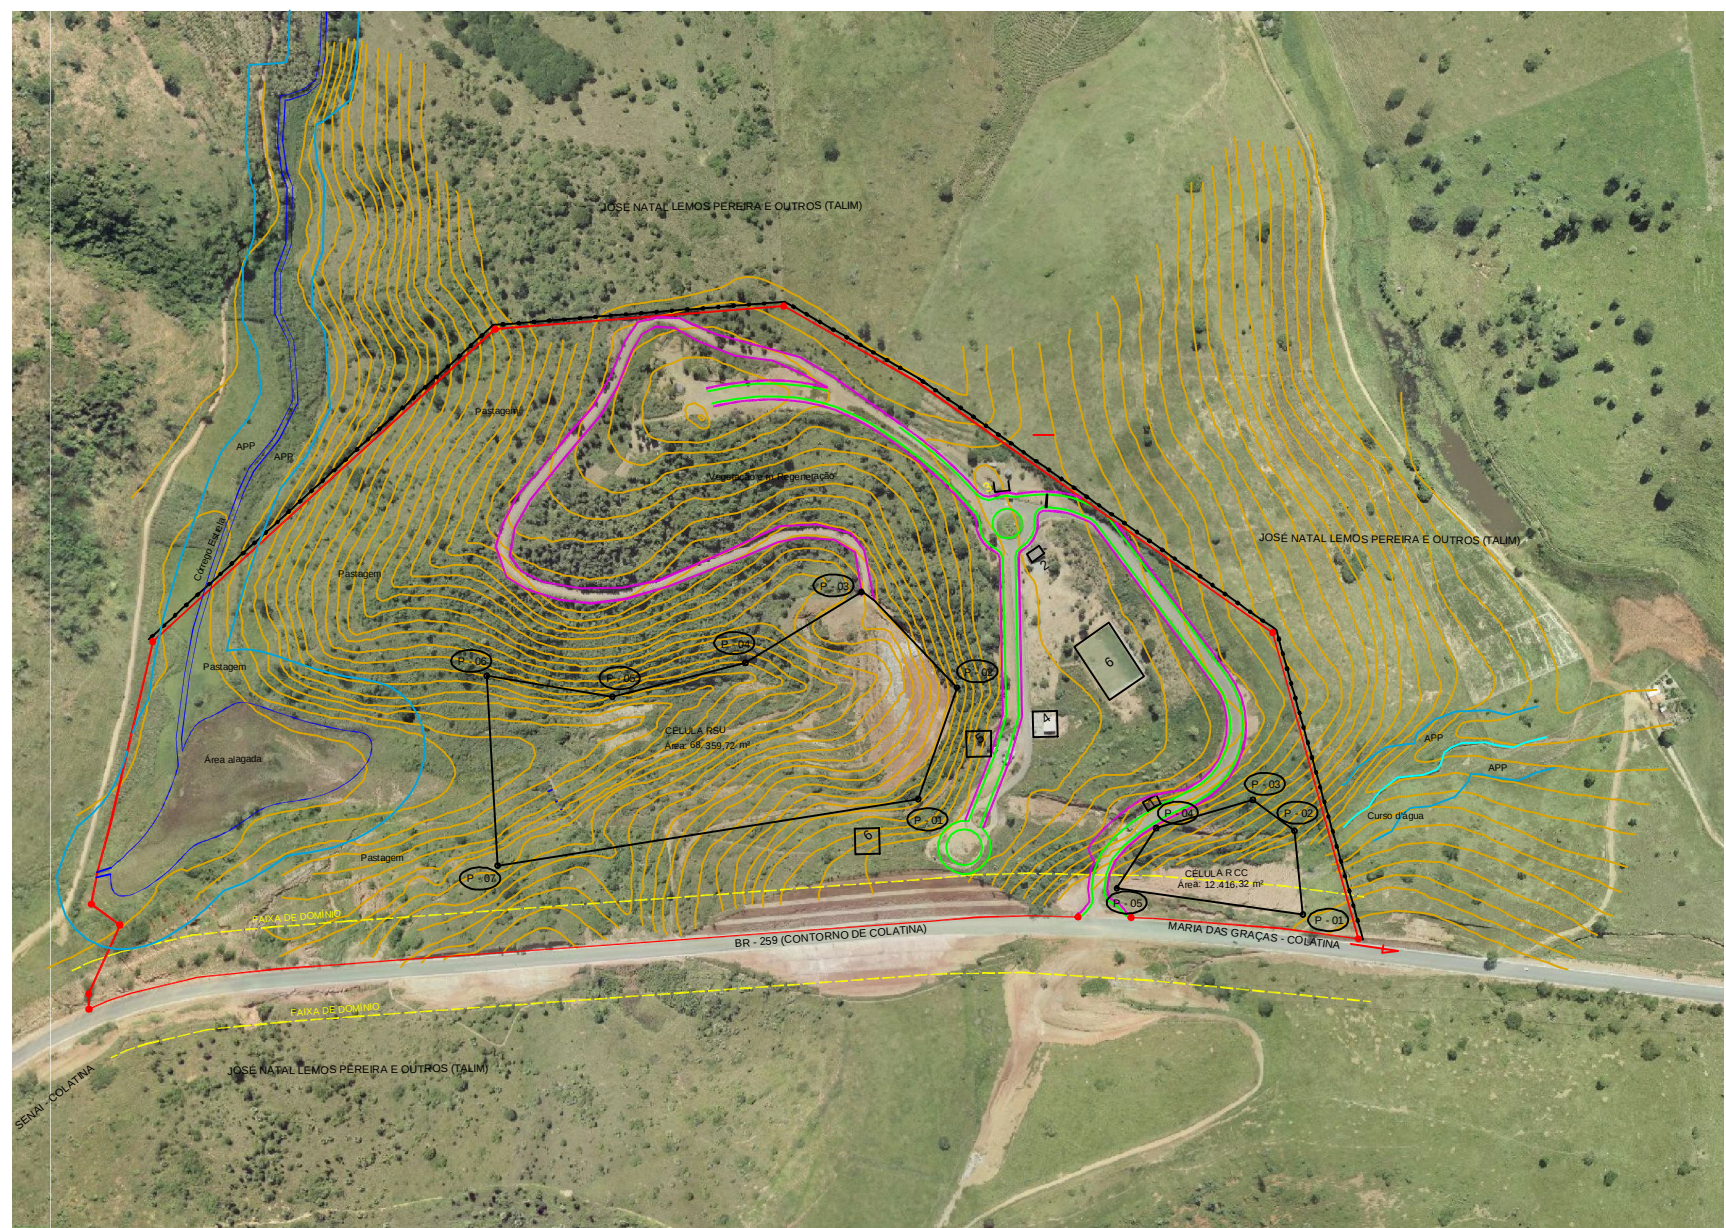

CÉLULA RSU		
PONTO	COORDENADAS UTM	
	E	N
P- 01	327785	7843485
P- 02	327821	7843592
P- 03	327730	7843682
P- 04	327621	7843615
P- 05	327498	7843584
P- 06	327379	7843602
P- 07	327388	7843425
CÉLULA RCC		
P- 01	328146	7843381
P- 02	328139	7843455
P- 03	328101	7843482
P- 04	328009	7843460
P- 05	327972	7843404


Legenda:

- 01 - Portal / Guarita
- 02 - Almoxarifado
- 03 - Balança
- 04 - Depósito de embalagens de agrotóxico
- 05 - Autoclave
- 06 - Galpão de Pneus

IMAGEM DO GOOGLE



CONVENSÕES TOPOGRÁFICA

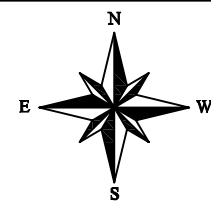

PROJEÇÃO UNIVERSAL DE MERCATOR
DATUM HORIZONTAL - SIRGAS 2000
MERIDIANO CENTRAL - 39°
ZONA 24K

PLANTA DE LOCALIZAÇÃO

01 / 01

COORDENADA UTM - CETREU: 327687 E 7843603 S
RCC: 328003 E 7843424 S

BAIRRO: Córrego Estrela
MUNICÍPIO: Colatina-ES
DATA: 19/08/2013
ÁREA: 500.258,07 M²

ESCALA: 1/ 5.000

ASSINATURAS:

Responsável técnico

João Virgílio Avancini
Engenheiro Civil - CREA 4053/D-ES



PREFEITURA MUNICIPAL DE COLATINA

Endereço: Avenida Ângelo Giuberti, 343, Esplanada
CEP: 29702-902 , Colatina-ES
Telefone: (27) 2102-4327
e-mail: projetos@sanear.es.gov.br