



*Prefeitura Municipal de Dorcas do Rio Preto*  
ESTADO DO ESPÍRITO SANTO

**LEI ORDINÁRIA Nº 977/2022**

**"Altera o Plano Diretor Municipal".**

**O Prefeito de Dorcas do Rio Preto/ES**, no uso das atribuições que lhe confere a Constituição da República Federativa do Brasil e a Lei Orgânica Municipal, faz saber que a Câmara Municipal APROVOU e eu SANCIONO a seguinte lei:

**Art. 1º** A Lei Municipal 679/2008, fica acrescida do anexo 3.1.1– Zona de Expansão Urbana 2.

**Art. 2º** Esta lei entra em vigor a partir da sua publicação.


**Art. 3º** - Revogam-se as disposições em contrário.

**REGISTRE-SE    PUBLIQUE-SE    CUMPRA-SE**


Dorcas do Rio Preto-ES, 24 de maio de 2022

**CLEUDENIR JOSÉ DE CARVALHO NETO**  
**PREFEITO MUNICIPAL**



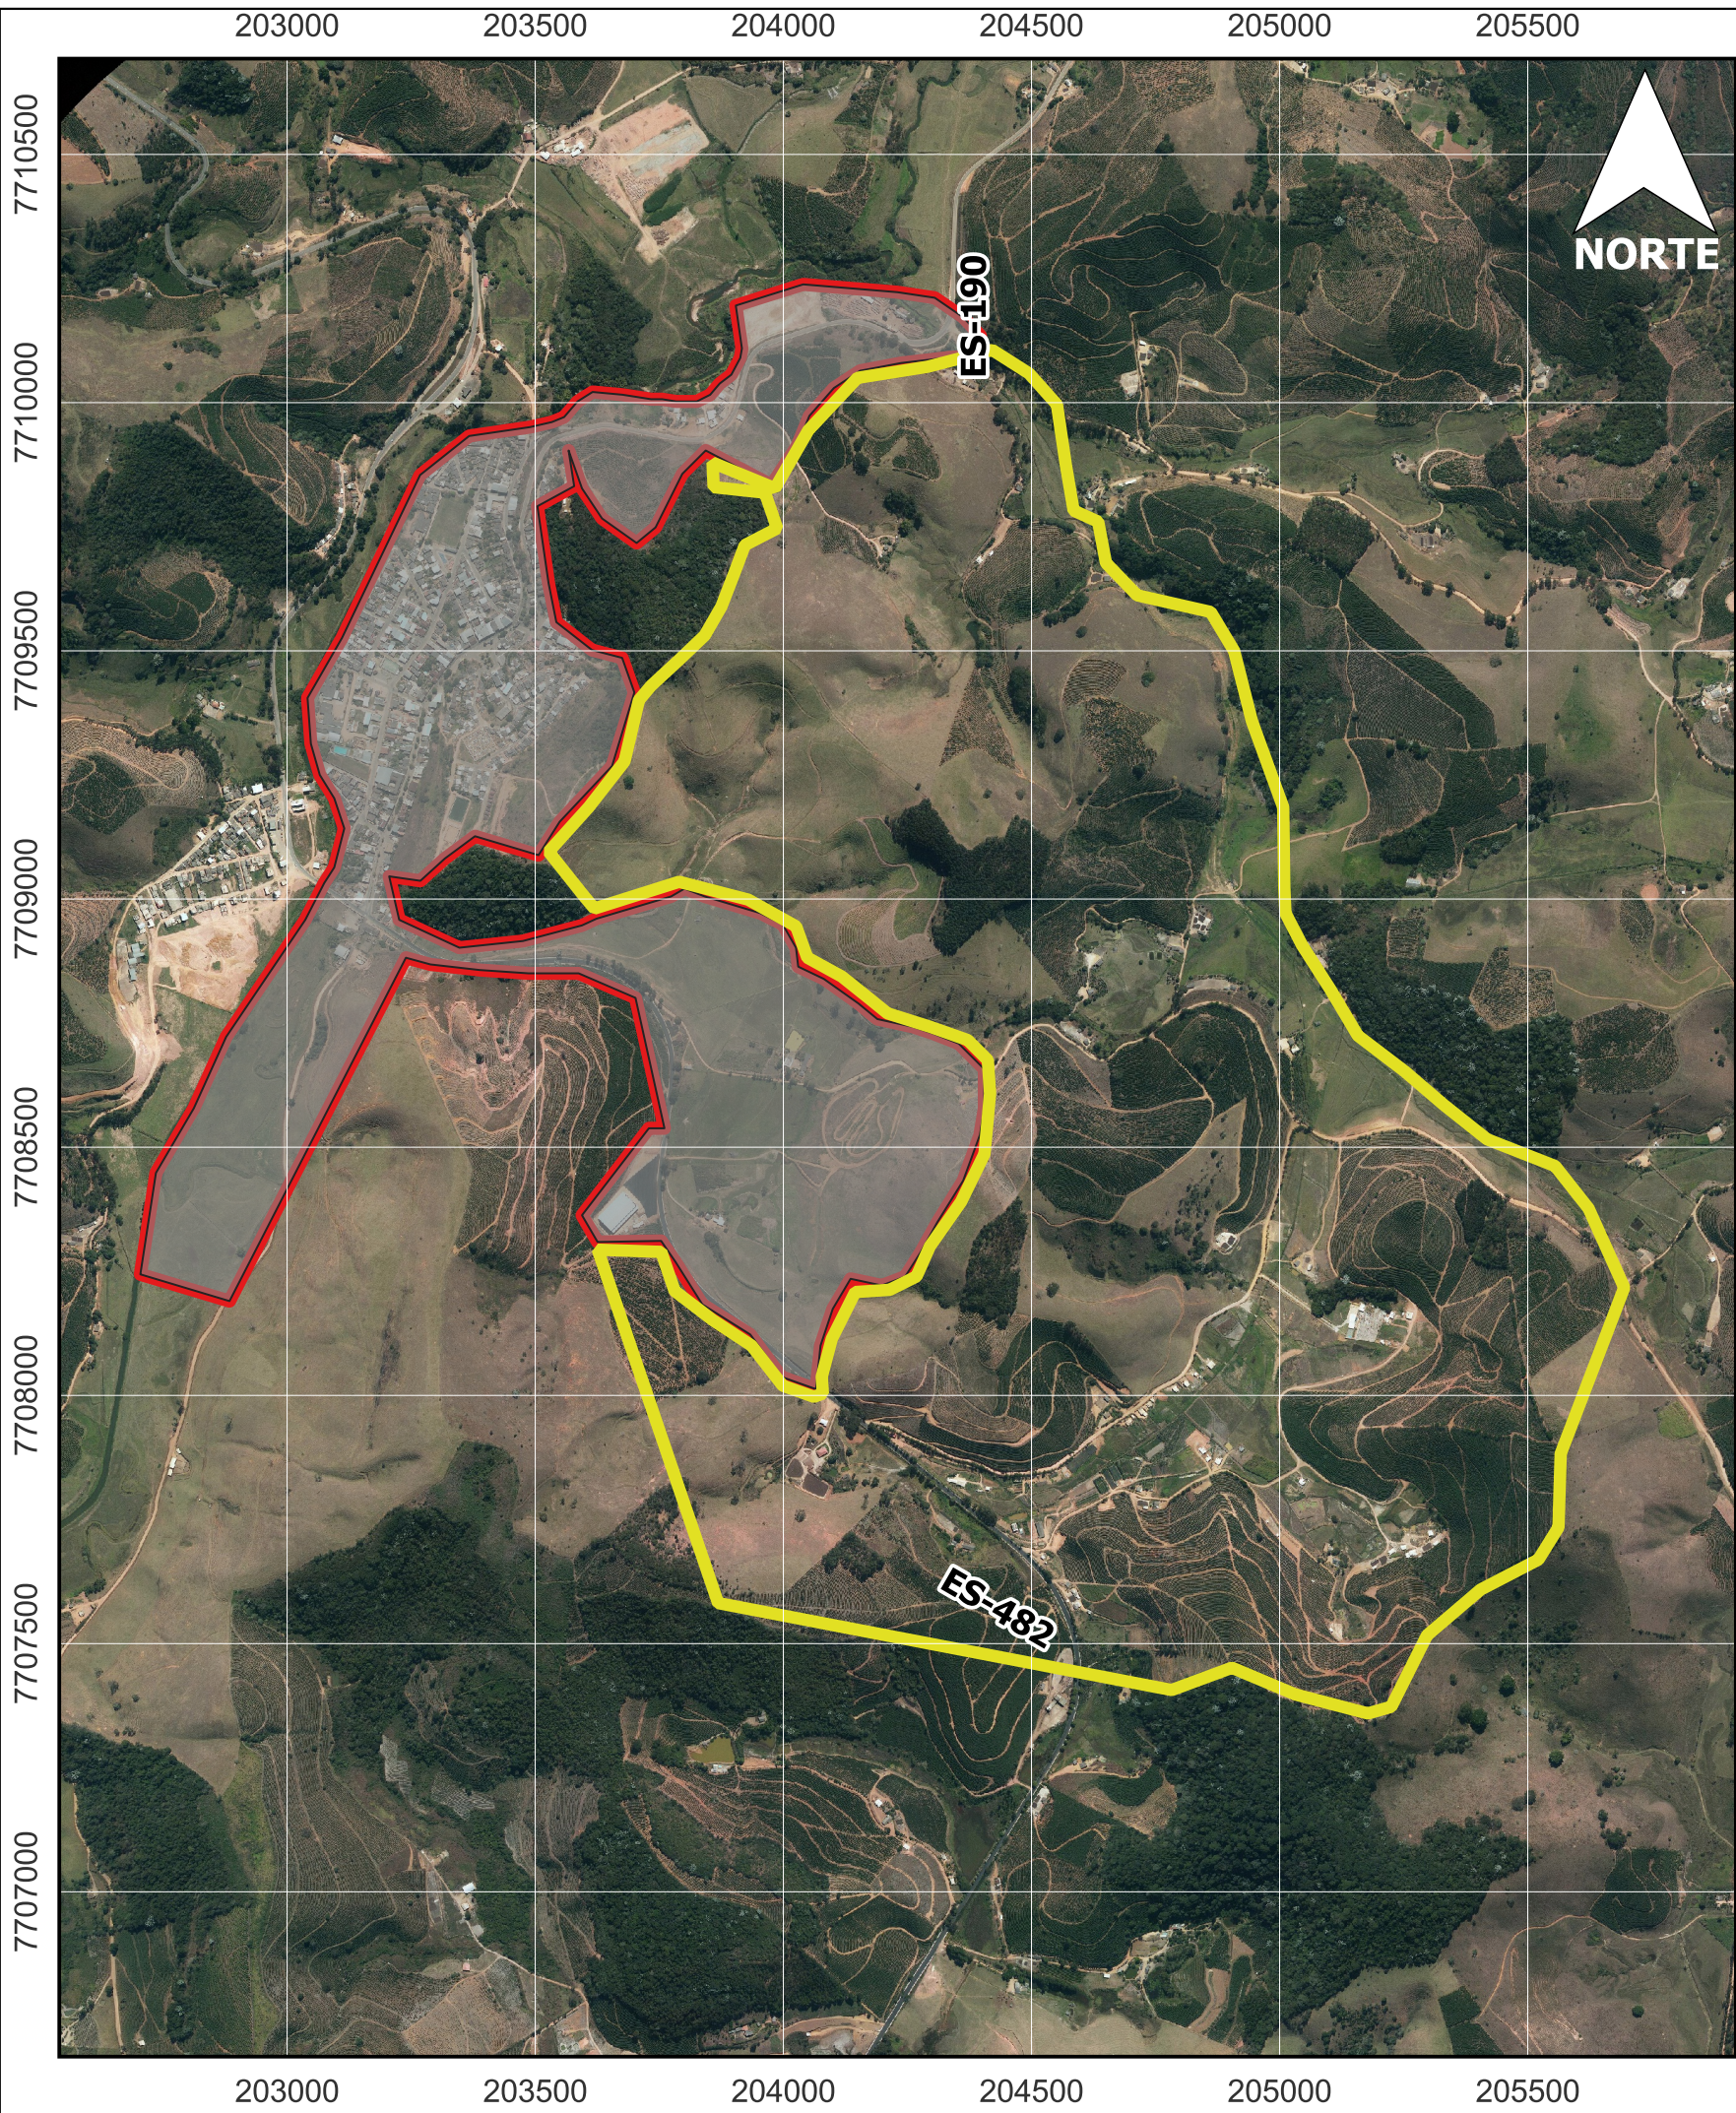

SEDE DE  
**DORES DO RIO PRETO**  
MUNICÍPIO DE DORES DO RIO PRETO  
ESTADO DO ESPÍRITO SANTO

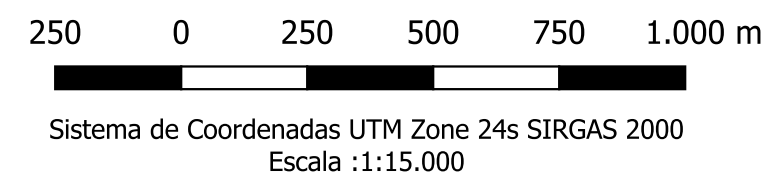

### Legenda

- Zona de Expansão Urbana 2
- Perímetro Urbano

Elaboração:



PREFEITURA MUNICIPAL DE DORES  
DO RIO PRETO



SECRETARIA MUNICIPAL DE  
PLANEJAMENTO

### PLANO DIRETOR MUNICIPAL DE DORES DO RIO PRETO

CONTEÚDO: ANEXO 3.1.1 ZONEAMENTO	ESCALA: 1:15.000
	DATA: ABRIL/2022
FONTE: INCAPER-GEOWEB:2022:2022. PMDRP: 2017. DNIT:2022.	