


DISPOSIÇÃO DOS MÓDULOS
SEM ESCALA



DETALHE DE SITUAÇÃO
SEM ESCALA

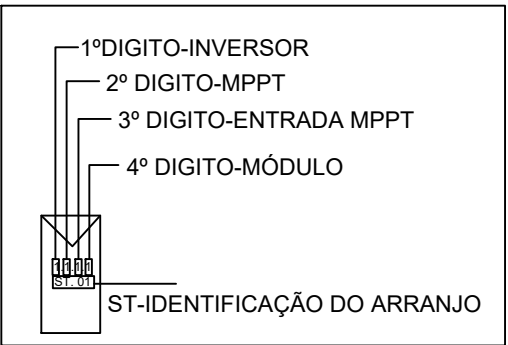

LEGENDA DOS MÓDULOS
SEM ESCALA

DADOS DO SISTEMA			PROJETO ELÉTRICO MMGD			
ITEM	DESCRIÇÃO	QTD				
01	MODULOS FOTOVOLTAICOS (JINKO / JKM600N-66HL4M-BDV)	320				
02	INVERSOR GROWATT MAC50KTL3-X LV 50KW	03				
03	TOTAL DE ARRANJOS	28				
04	POTÊNCIA NOMINAL	150 kw				
05	POTÊNCIA PICO	192,00 kwp				
06	PRODUÇÃO MENSAL ESTIMADA	23.040 kwh				
07	PRODUÇÃO ANUAL ESTIMADA	276.480 Kwh				
			18°07'32.7"S	40°21'24.7"W		

PROJETO ELÉTRICO MMGD		
CLIENTE:	CNPJ CLIENTE:	
PREF MUN MONTANHA - CMEI Herminia Stella Dettogne Favarato	27.174.051/0001-96	
ENDEREÇO UNIDADE:	POTÊNCIA INSTALADA:	
R. José Seabra, 275 - Alcebiades, Montanha - ES	150,00 KWP	
Nº DE INSTALAÇÃO:	CLASSE / SUB:	DATA:
	B - B3-PODER PÚBLICO	ABRIL de 2025
Nº ART:	DESENHO:	PROJETO:
CONTEÚDO:	FOLHA:	ESCALA:
DISPOSIÇÃO DE MÓDULOS - DETALHES	1/3	INDICADA



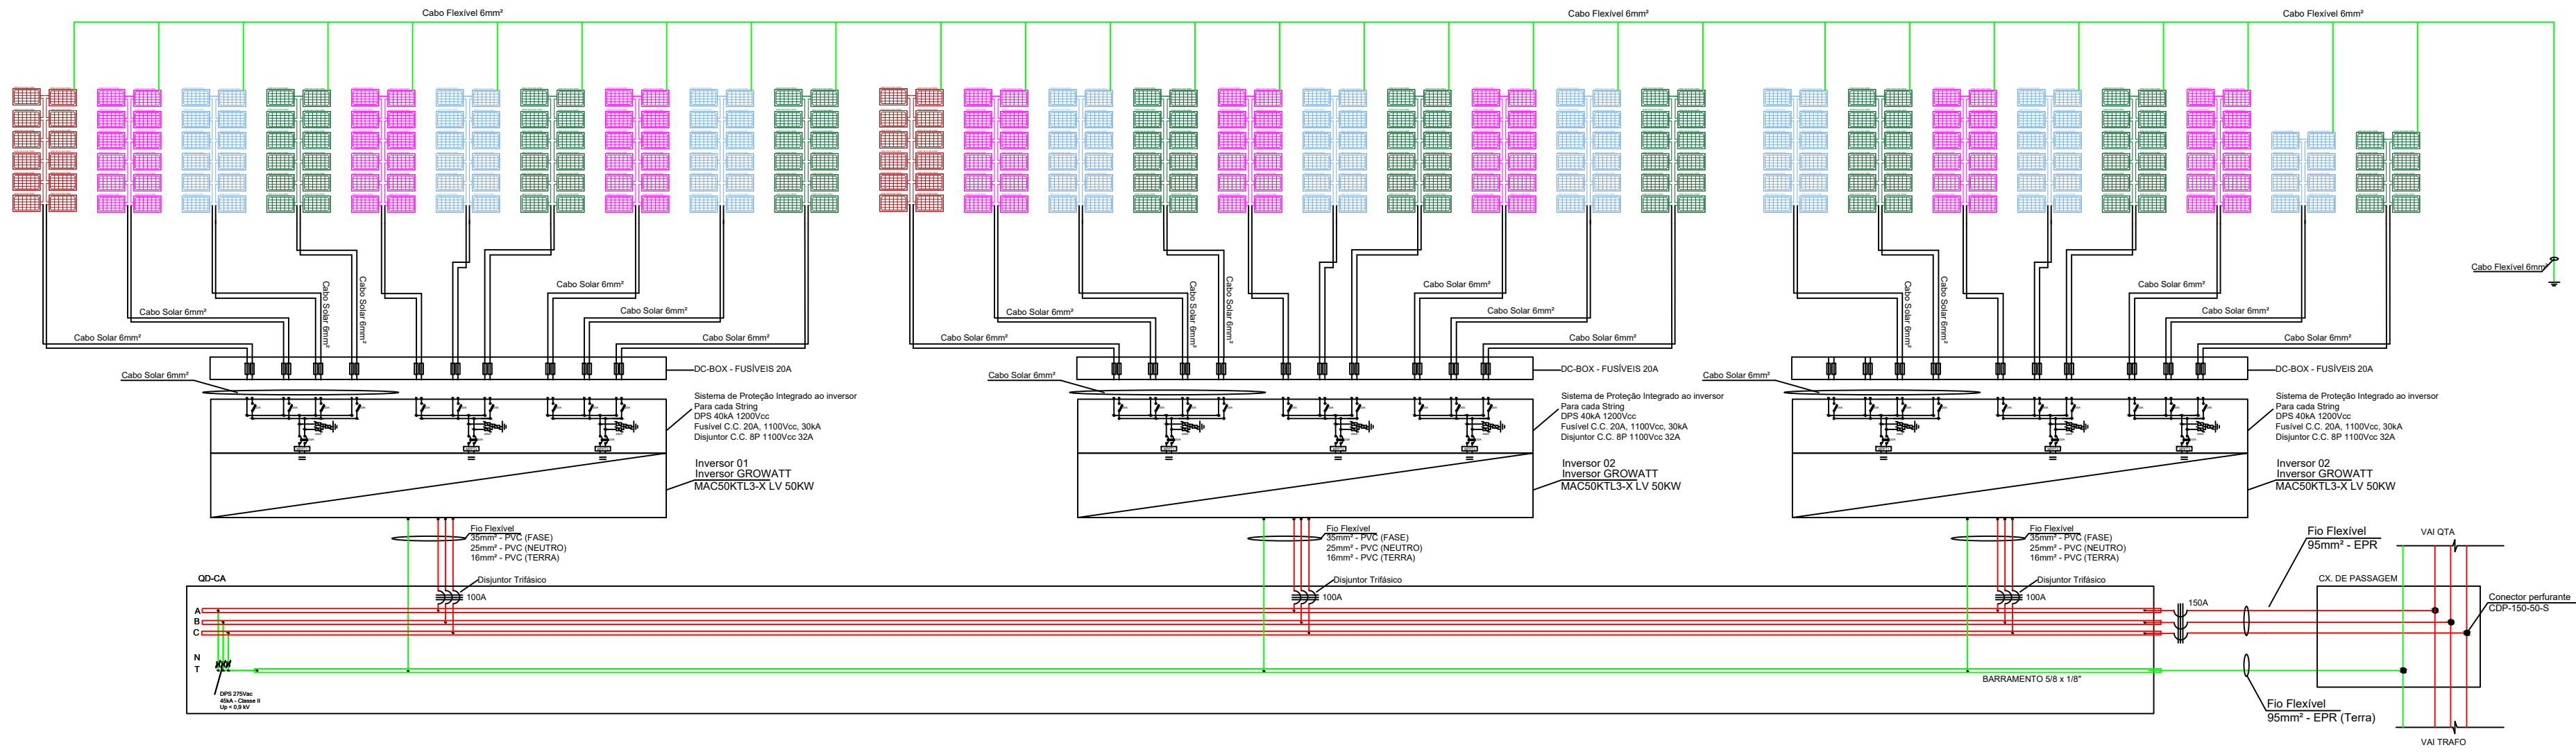


DIAGRAMA MULTIFILAR
SEM ESCALA

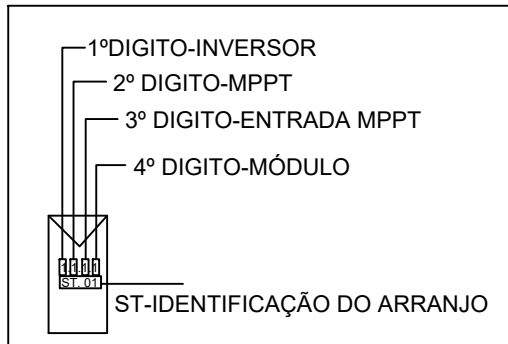

LEGENDA DOS MÓDULOS
SEM ESCALA

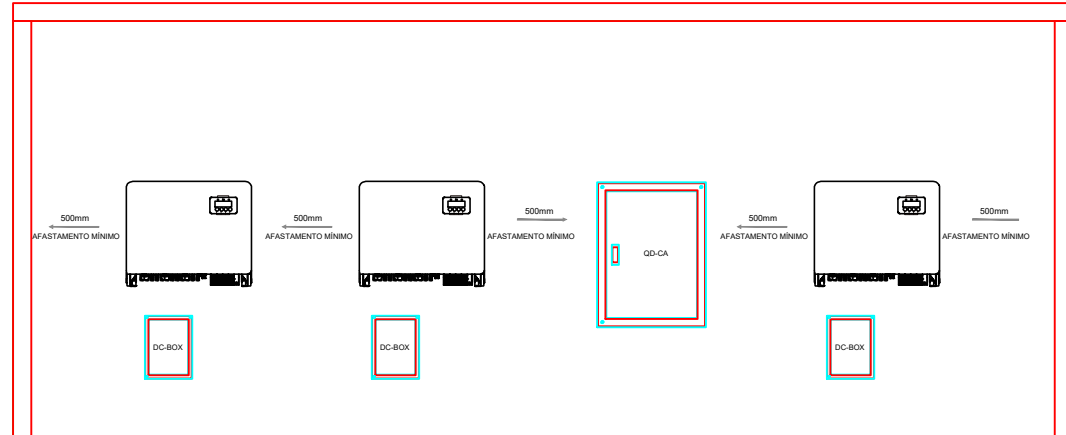

DETALHE INVERSOR
SEM ESCALA



DETALHE PADRÃO
SEM ESCALA

DADOS DO SISTEMA			 <div>RESPONSÁVEL TÉCNICO:</div>		PROJETO ELÉTRICO MMGD			
ITEM	DESCRIÇÃO	QTD			CLIENTE:		CNPJ CLIENTE:	
01	MODULOS FOTOVOLTAÍCOS (JINKO / JKM600N-66HL4M-BDV)	320			PREF MUN MONTANHA - CMEI Herminia Stella Dettogne Favarato		27.174.051/0001-96	
02	INVERSOR GROWATT MAC50KTL3-X LV 50KW	03			ENDEREÇO UNIDADE:		POTÊNCIA INSTALADA:	
03	TOTAL DE ARRANJOS	28			R. José Seabra, 275 - Alcebiades, Montanha - ES		150,00 KWP	
04	POTÊNCIA NOMINAL	150 kw			Nº DE INSTALAÇÃO:		CLASSE / SUB:	DATA:
05	POTÊNCIA PICO	192,00 kwp			Nº ART:		B - B3-PODER PÚBLICO	ABRIL de 2025
06	PRODUÇÃO MENSAL ESTIMADA	23.040 kwh						
07	PRODUÇÃO ANUAL ESTIMADA	276.480 Kwh	18°07'32.7"S	40°21'24.7"W	CONTEÚDO:		FOLHA:	ESCALA:
DIAGRAMA MULTIFILAR					2/3		INDICADA	

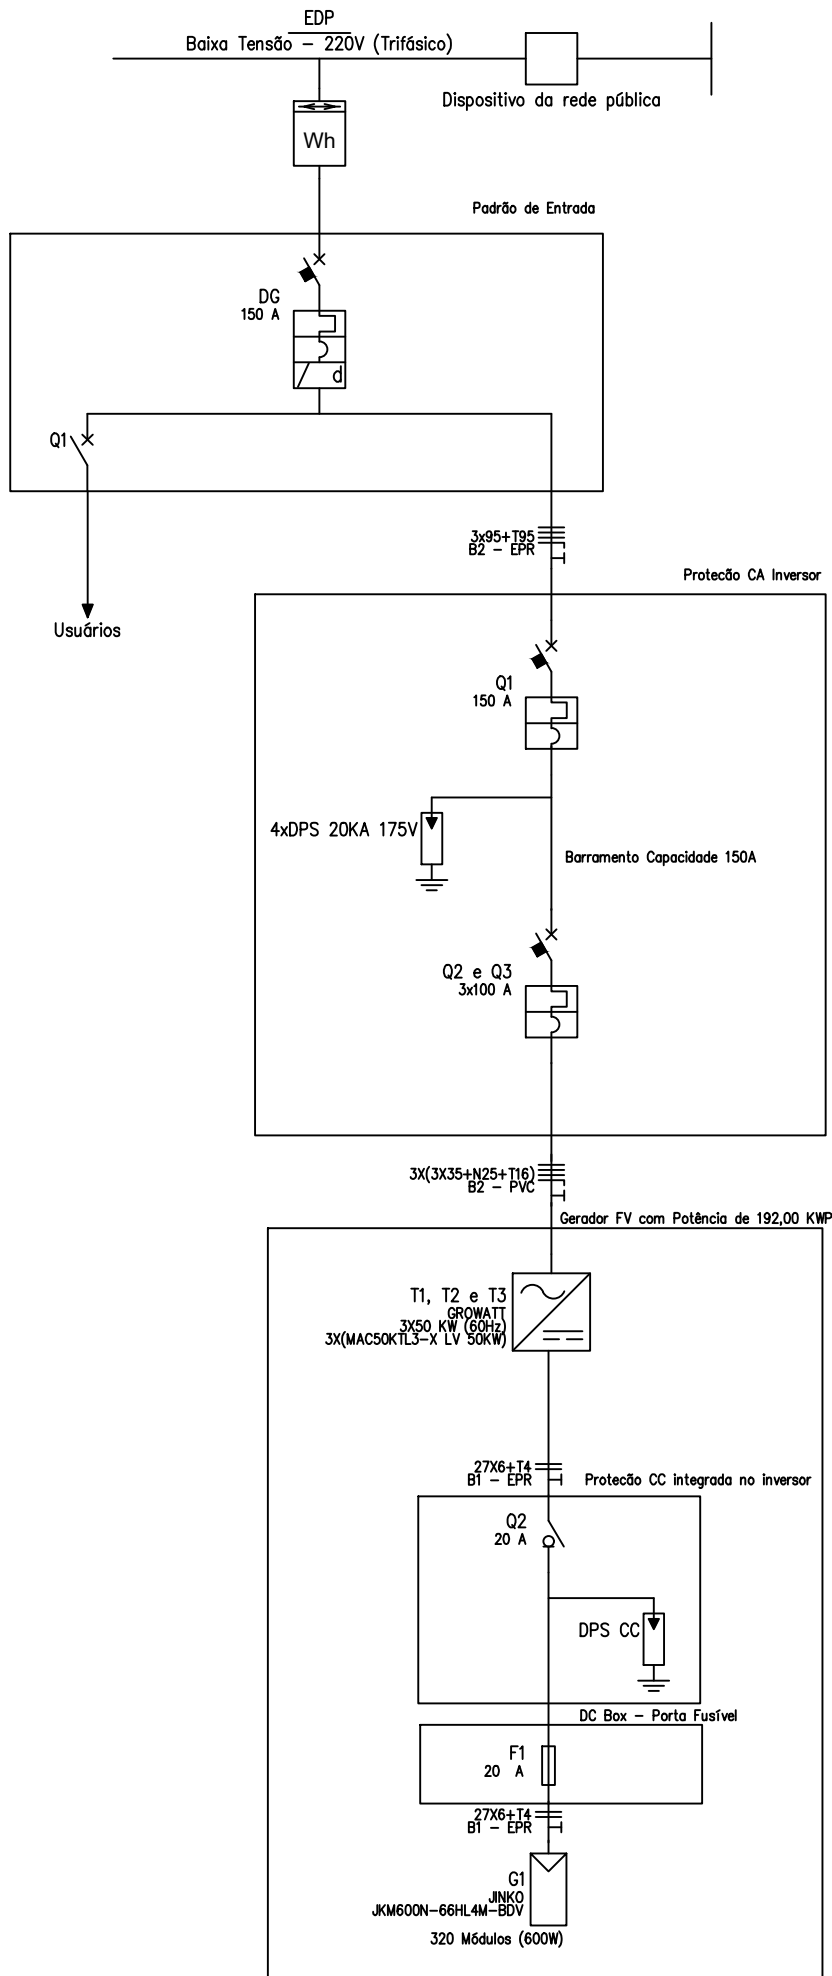


DIAGRAMA UNIFILAR
SEM ESCALA

ENTRADA DA CONCESSIONÁRIA – 220V/127V

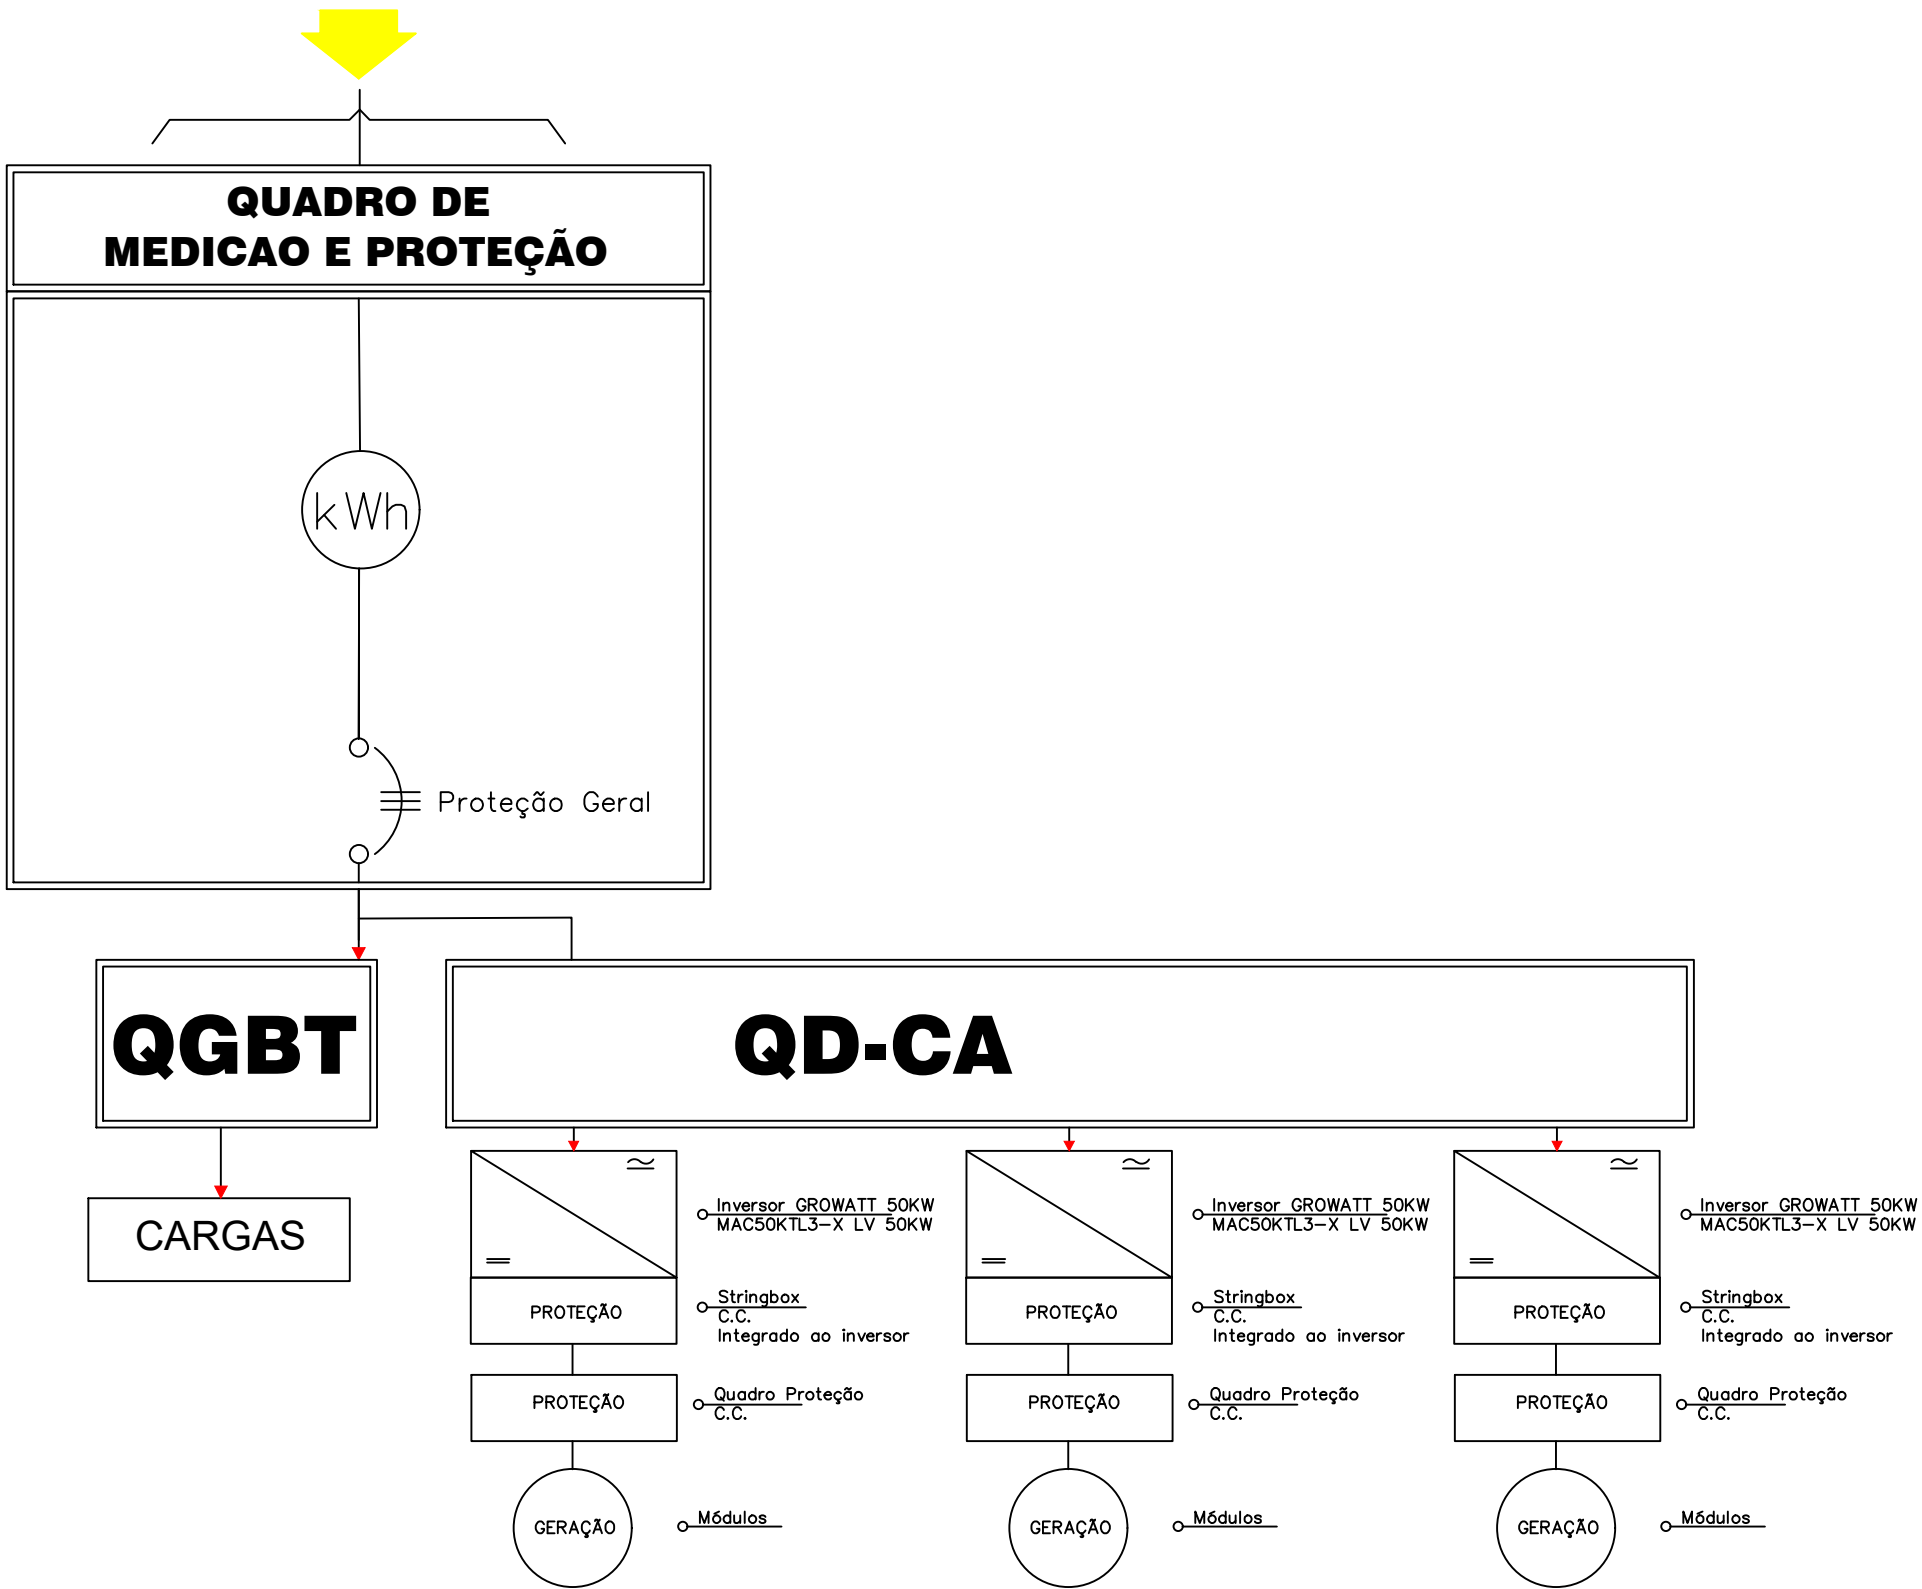


DIAGRAMA DE BLOCO
SEM ESCALA

DADOS DO SISTEMA			PROJETO ELÉTRICO MMGD		
ITEM	DESCRIÇÃO	QTD			
01	MODULOS FOTOVOLTAICOS (JINKO / JKM600N-66HL4M-BDV)	320			
02	INVERSOR GROWATT MAC50KTL3-X LV 50KW	03			
03	TOTAL DE ARRANJOS	28			
04	POTÊNCIA NOMINAL	150 kw			
05	POTÊNCIA PICO	192,00 kwp			
06	PRODUÇÃO MENSAL ESTIMADA	23.040 kwh			
07	PRODUÇÃO ANUAL ESTIMADA	276.480 Kwh			

18°07'32.7"S		40°21'24.7"W	
RESPONSÁVEL TÉCNICO:			

PROJETO ELÉTRICO MMGD			
CLIENTE:		CNPJ CLIENTE:	
PREF MUN MONTANHA - CMEI Herminia Stella Dettogne Favarato		27.174.051/0001-96	
ENDEREÇO UNIDADE:		POTÊNCIA INSTALADA:	
R. José Seabra, 275 - Alcebiades, Montanha - ES		150,00 KWP	
Nº DE INSTALAÇÃO:		CLASSE / SUB:	DATA:
		B - B3-PODER PÚBLICO	ABRIL de 2025
Nº ART:		DESENHO:	PROJETO:
CONTEÚDO:		FOLHA:	ESCALA:
DIAGRAMA UNIFILAR - DIAGRAMA DE BLOCO		3/3	INDICADA