

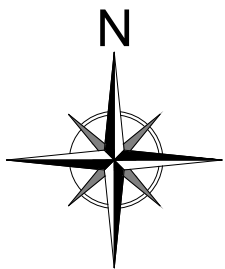


DISPOSIÇÃO DOS MÓDULOS  
SEM ESCALA

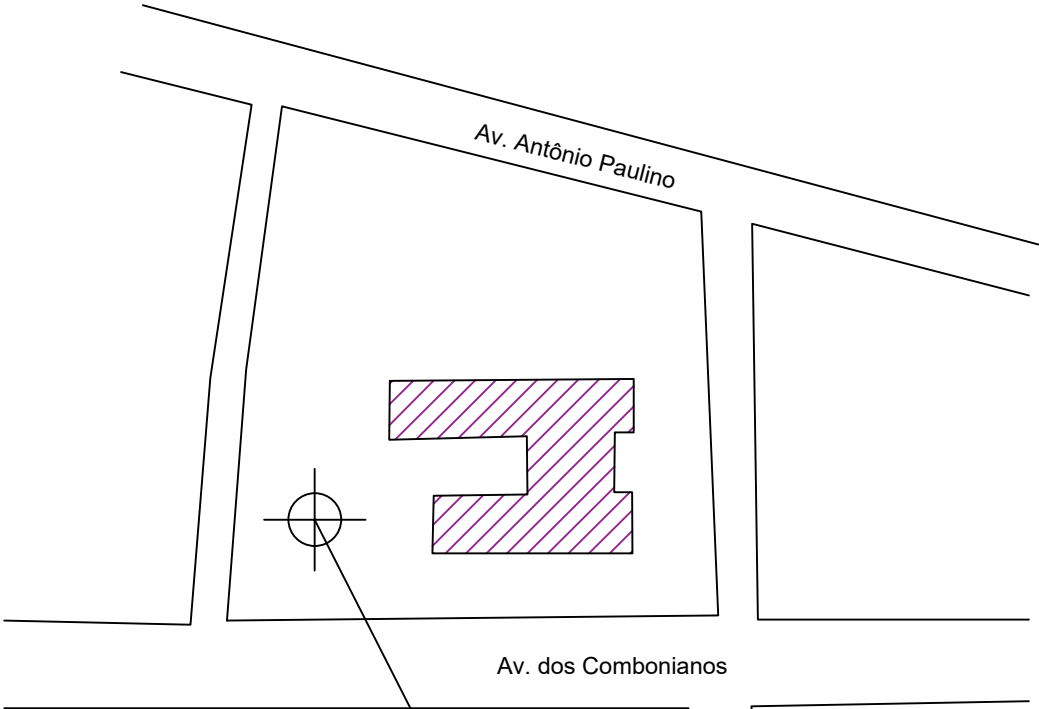


18°07'39.9"S  
40°22'20.3"W

DETALHE DE SITUAÇÃO  
SEM ESCALA

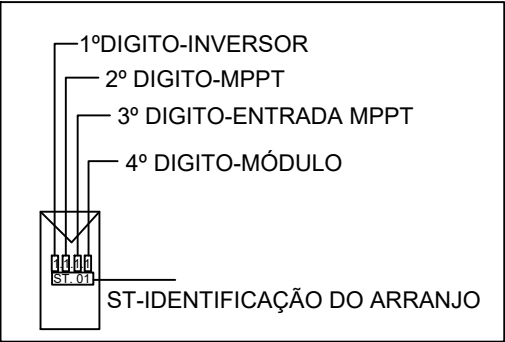

LEGENDA DOS MÓDULOS  
SEM ESCALA

DADOS DO SISTEMA		
ITEM	DESCRIÇÃO	QTD
01	MODULOS FOTOVOLTAICOS (JINKO / JKM600N-66HL4M-BDV)	240
02	INVERSOR GROWATT MAC50KTL3-X LV 50KW	02
03	TOTAL DE ARRANJOS	20
04	POTÊNCIA NOMINAL	100 kw
05	POTÊNCIA PICO	144,00 kwp
06	PRODUÇÃO MENSAL ESTIMADA	17.280 kwh
07	PRODUÇÃO ANUAL ESTIMADA	207.360 Kwh

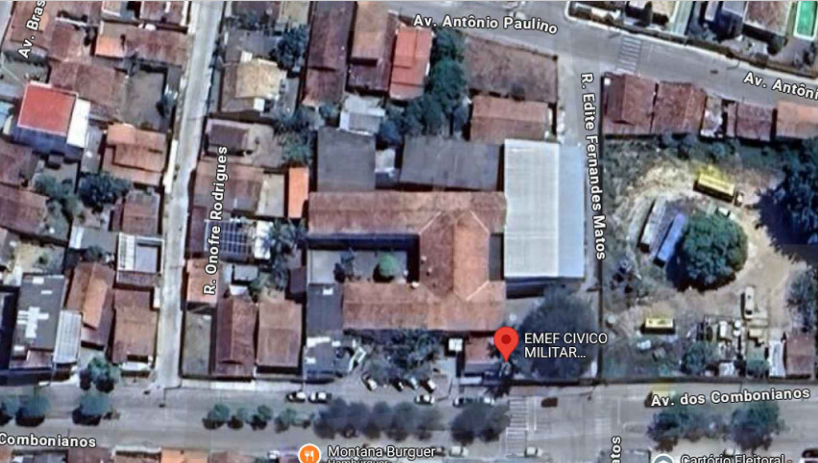

18°07'39.9"S  
40°22'20.3"W

RESPONSÁVEL TÉCNICO:

### PROJETO ELÉTRICO MMGD

CLIENTE: PREF MUN MONTANHA - EMEF CIVICO MILITAR DOMINGOS MARTINS		CNPJ CLIENTE: 27.174.051/0001-96
ENDEREÇO UNIDADE: Av. dos Combonianos, 1 - Irmã Maria Zélia Prudente, Montanha - ES		POTÊNCIA INSTALADA: 100,00 KWP
Nº DE INSTALAÇÃO:	CLASSE / SUB: B - B3-PODER PÚBLICO	DATA: ABRIL de 2025
Nº ART:	DESENHO:	PROJETO:
CONTEÚDO: DISPOSIÇÃO DE MÓDULOS - DETALHES		FOLHA: 1/3
		ESCALA: INDICADA



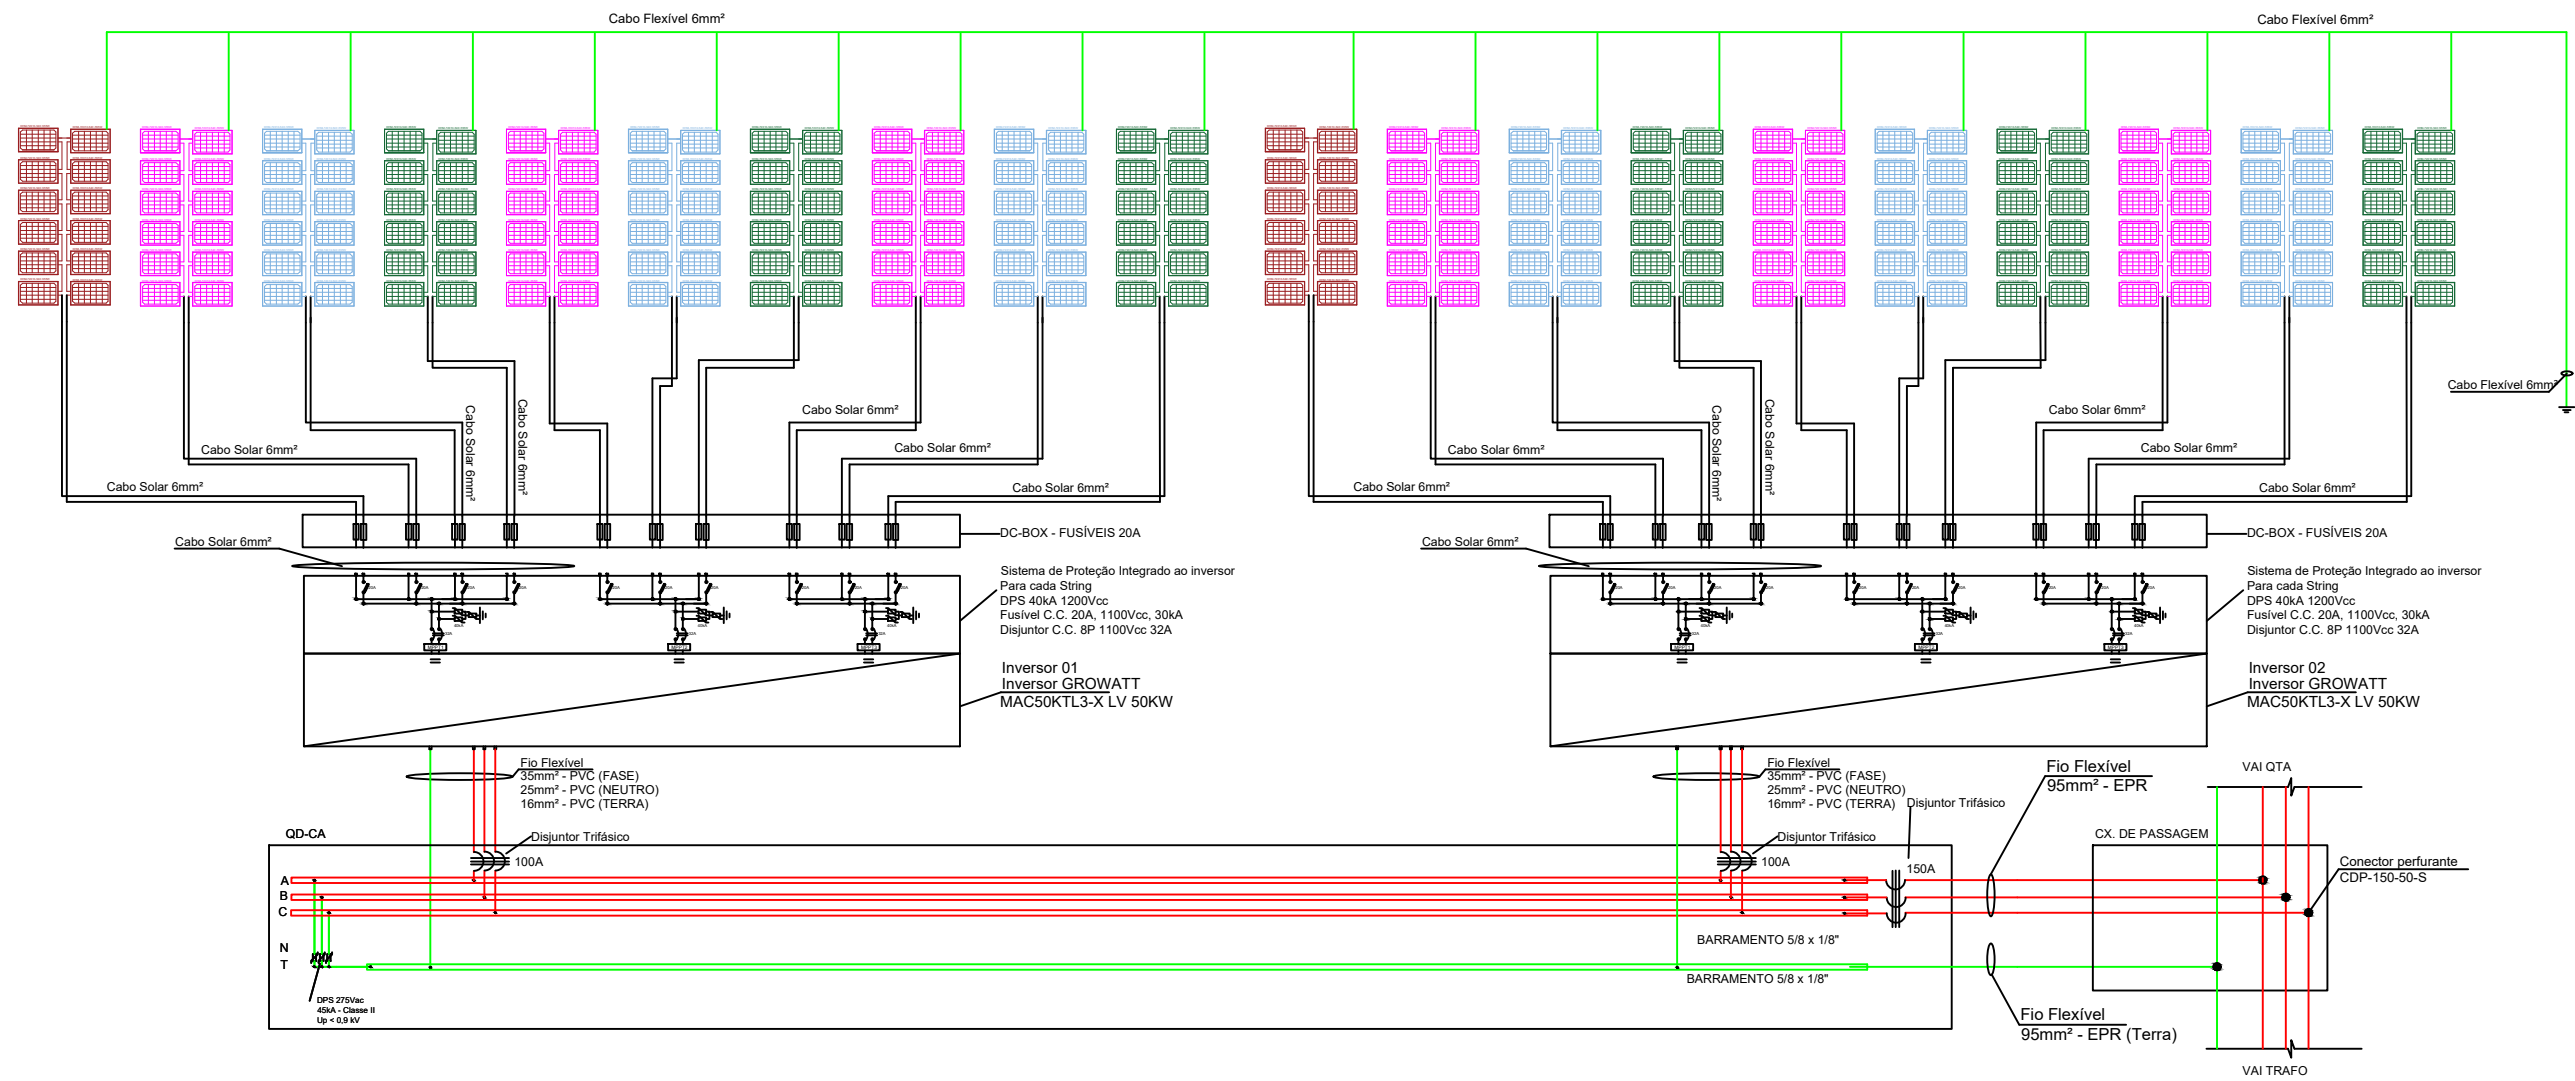


DIAGRAMA MULTIFILAR  
SEM ESCALA

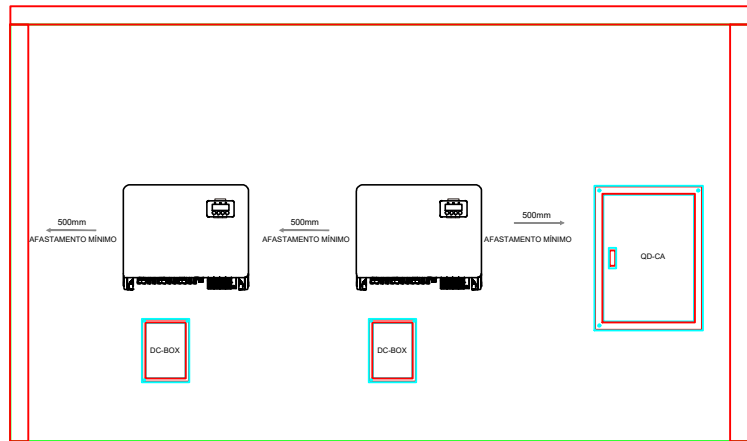

DETALHE INVERSOR  
SEM ESCALA

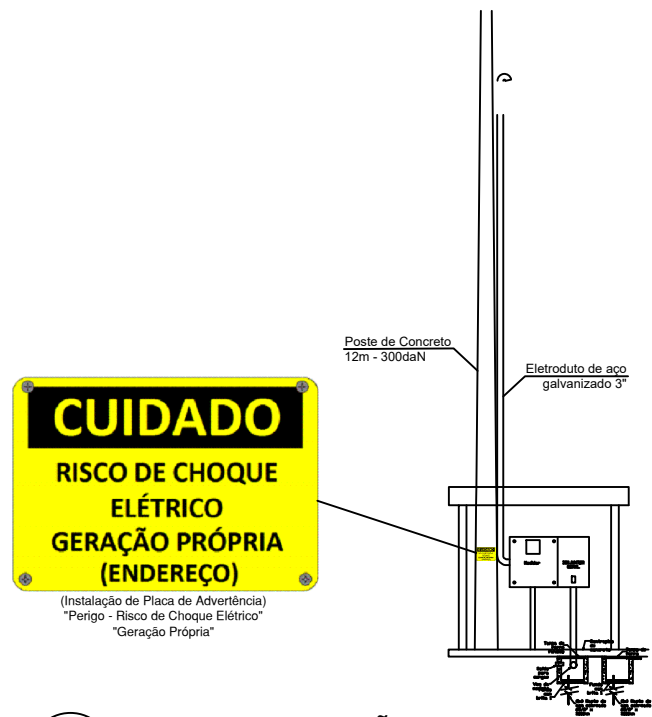

DETALHE PADRÃO  
SEM ESCALA

DADOS DO SISTEMA			PROJETO ELÉTRICO MMGD		
ITEM	DESCRIÇÃO	QTD			
01	MODULOS FOTOVOLTAICOS (JINKO / JKM600N-66HL4M-BDV)	240			
02	INVERSOR GROWATT MAC50KTL3-X LV 50KW	02			
03	TOTAL DE ARRANJOS	20			
04	POTÊNCIA NOMINAL	100 kw			
05	POTÊNCIA PICO	144,00 kwp			
06	PRODUÇÃO MENSAL ESTIMADA	17.280 kwh			
07	PRODUÇÃO ANUAL ESTIMADA	207.360 Kwh			

18°07'39.9"S 40°22'20.3"W

CLIENTE:			CNPJ CLIENTE:		
PREF MUN MONTANHA - EMEF CIVICO MILITAR DOMINGOS MARTINS			27.174.051/0001-96		
ENDEREÇO UNIDADE:			POTÊNCIA INSTALADA:		
Av. dos Combonianos, 1 - Irmã Maria Zélia Prudente, Montanha - ES			100,00 KWP		
N° DE INSTALAÇÃO:		CLASSE / SUB:	DATA:		
		B - B3-PODER PÚBLICO	ABRIL de 2025		
N° ART:		DESENHO:	PROJETO:		
CONTEÚDO:		FOLHA:		ESCALA:	
DIAGRAMA MULTIFILAR		2/3		INDICADA	

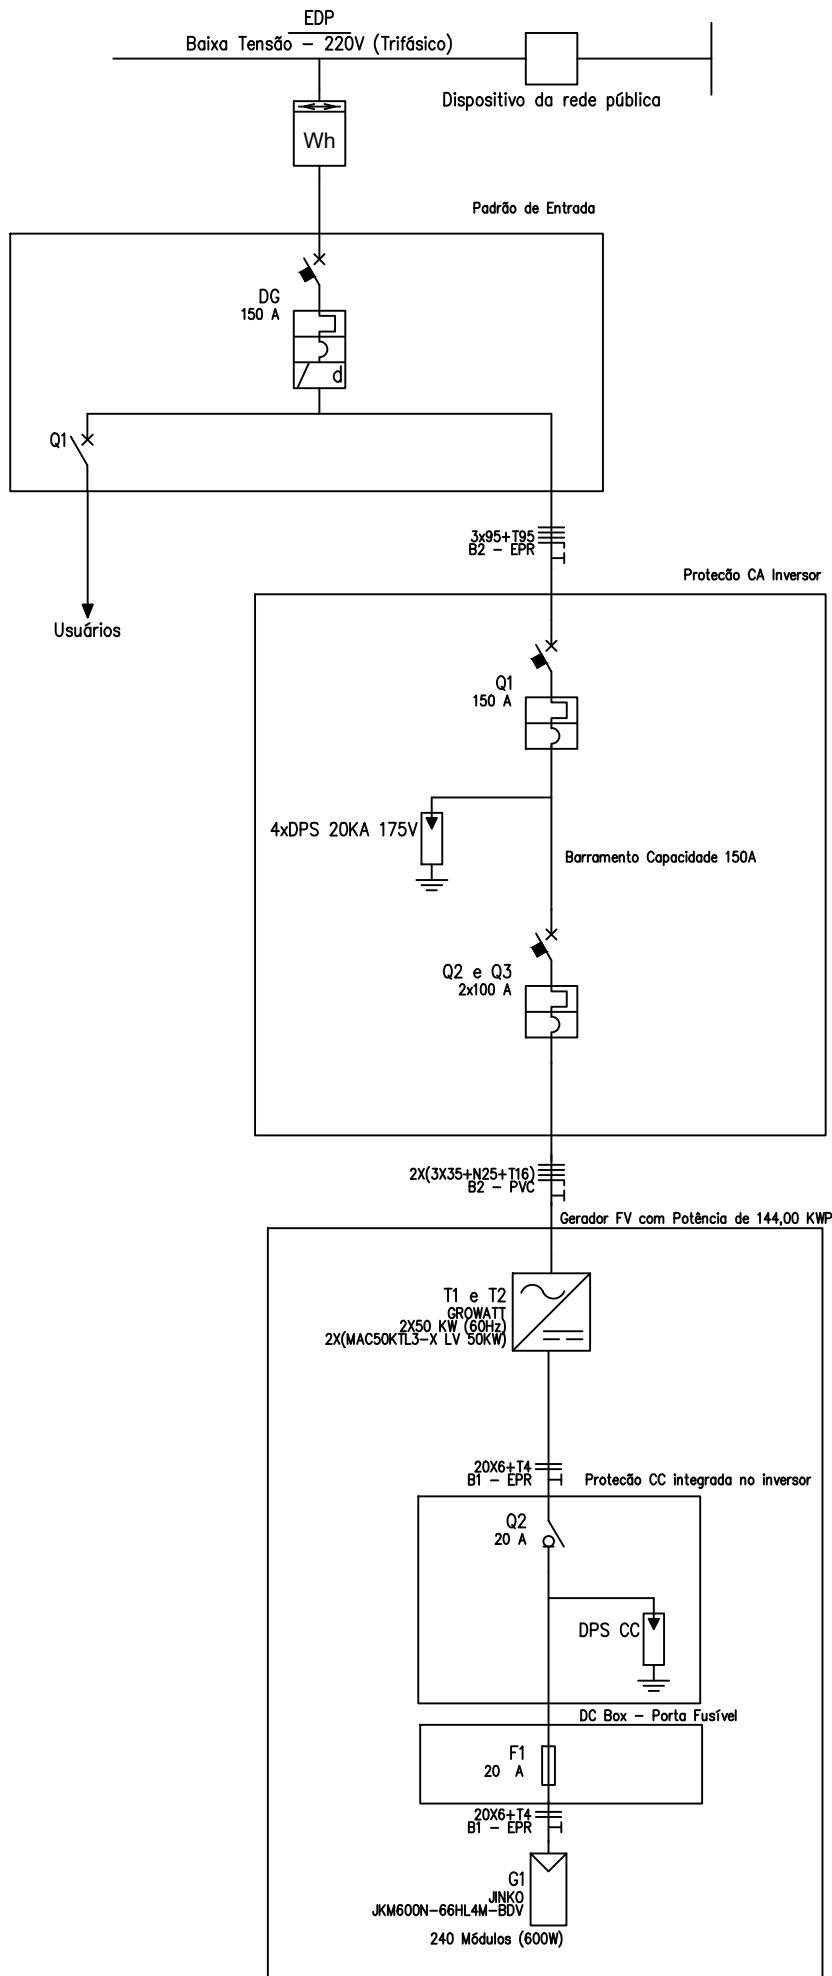


DIAGRAMA UNIFILAR  
SEM ESCALA

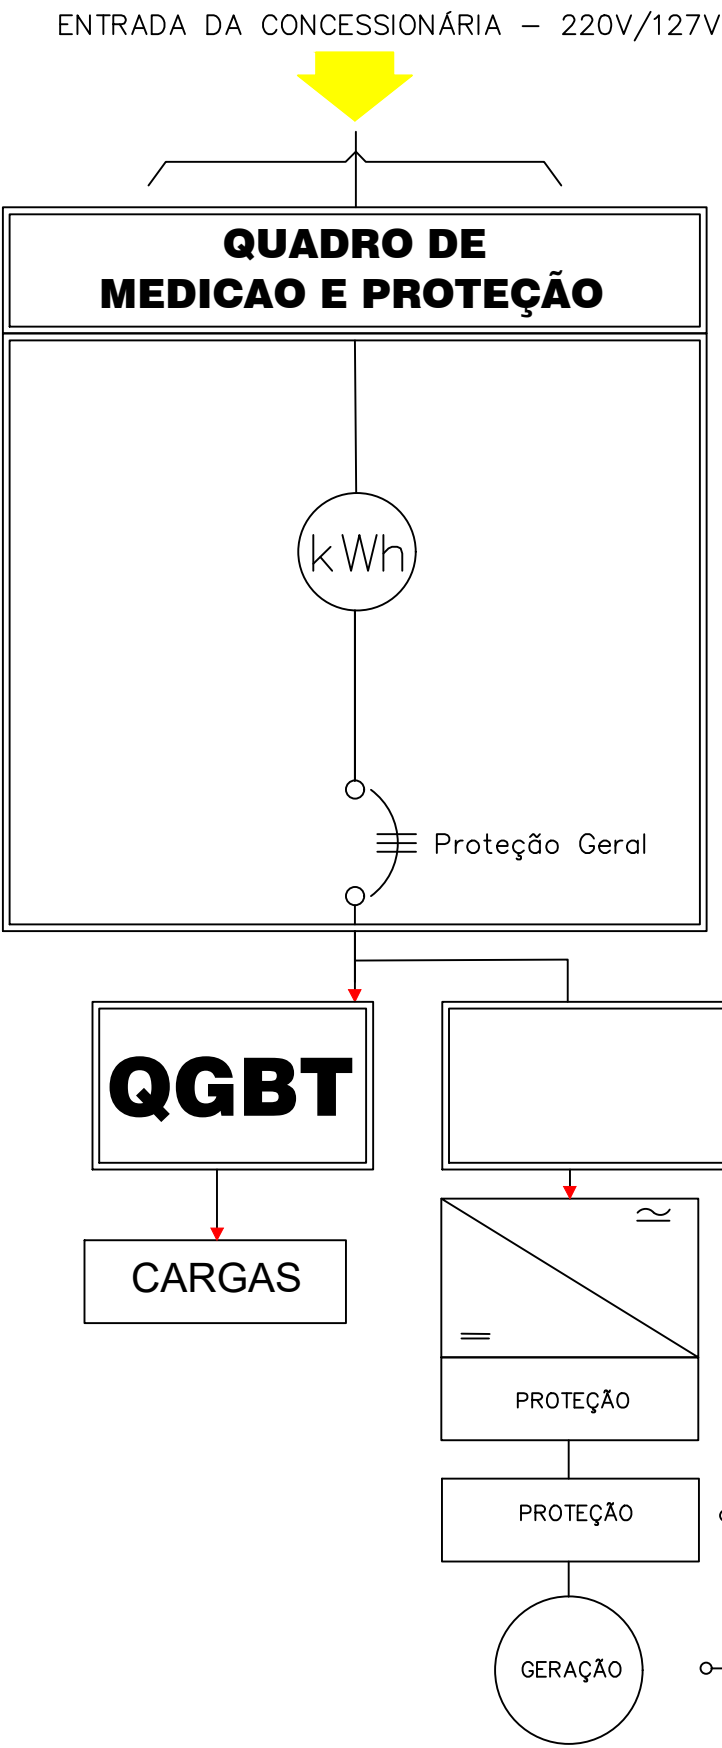


DIAGRAMA DE BLOCO  
SEM ESCALA

DADOS DO SISTEMA		
ITEM	DESCRIÇÃO	QTD
01	MODULOS FOTOVOLTAICOS (JINKO / JKM600N-66HL4M-BDV)	240
02	INVERSOR GROWATT MAC50KTL3-X LV 50KW	02
03	TOTAL DE ARRANJOS	20
04	POTÊNCIA NOMINAL	100 kw
05	POTÊNCIA PICO	144,00 kwp
06	PRODUÇÃO MENSAL ESTIMADA	17.280 kwh
07	PRODUÇÃO ANUAL ESTIMADA	207.360 Kwh



RESPONSÁVEL TÉCNICO:	
----------------------	--

PROJETO ELÉTRICO MMGD		
CLIENTE: PREF MUN MONTANHA - EMEF CIVICO MILITAR DOMINGOS MARTINS		CNPJ CLIENTE: 27.174.051/0001-96
ENDEREÇO UNIDADE: Av. dos Combonianos, 1 - Irmã Maria Zélia Prudente, Montanha - ES		POTÊNCIA INSTALADA: 100,00 KWP
Nº DE INSTALAÇÃO:	CLASSE / SUB: B - B3-PODER PÚBLICO	DATA: ABRIL de 2025
Nº ART:	DESENHO:	PROJETO:
CONTEÚDO: DIAGRAMA UNIFILAR - DIAGRAMA DE BLOCO		FOLHA: 3/3
		ESCALA: INDICADA