



DISPOSIÇÃO DOS MÓDULOS
SEM ESCALA

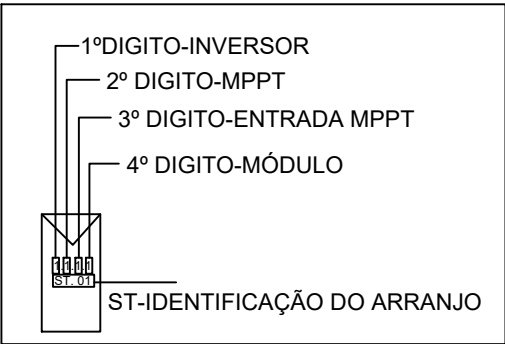

LEGENDA DOS MÓDULOS
SEM ESCALA

DADOS DO SISTEMA		
ITEM	DESCRIÇÃO	QTD
01	MODULOS FOTOVOLTAICOS (JINKO / JKM600N-66HL4M-BDV)	120
02	INVERSOR GROWATT MAC50KTL3-X LV 50KW	01
03	TOTAL DE ARRANJOS	10
04	POTÊNCIA NOMINAL	50 kw
05	POTÊNCIA PICO	72,00 kwp
06	PRODUÇÃO MENSAL ESTIMADA	8.640 kwh
07	PRODUÇÃO ANUAL ESTIMADA	103.680 Kwh

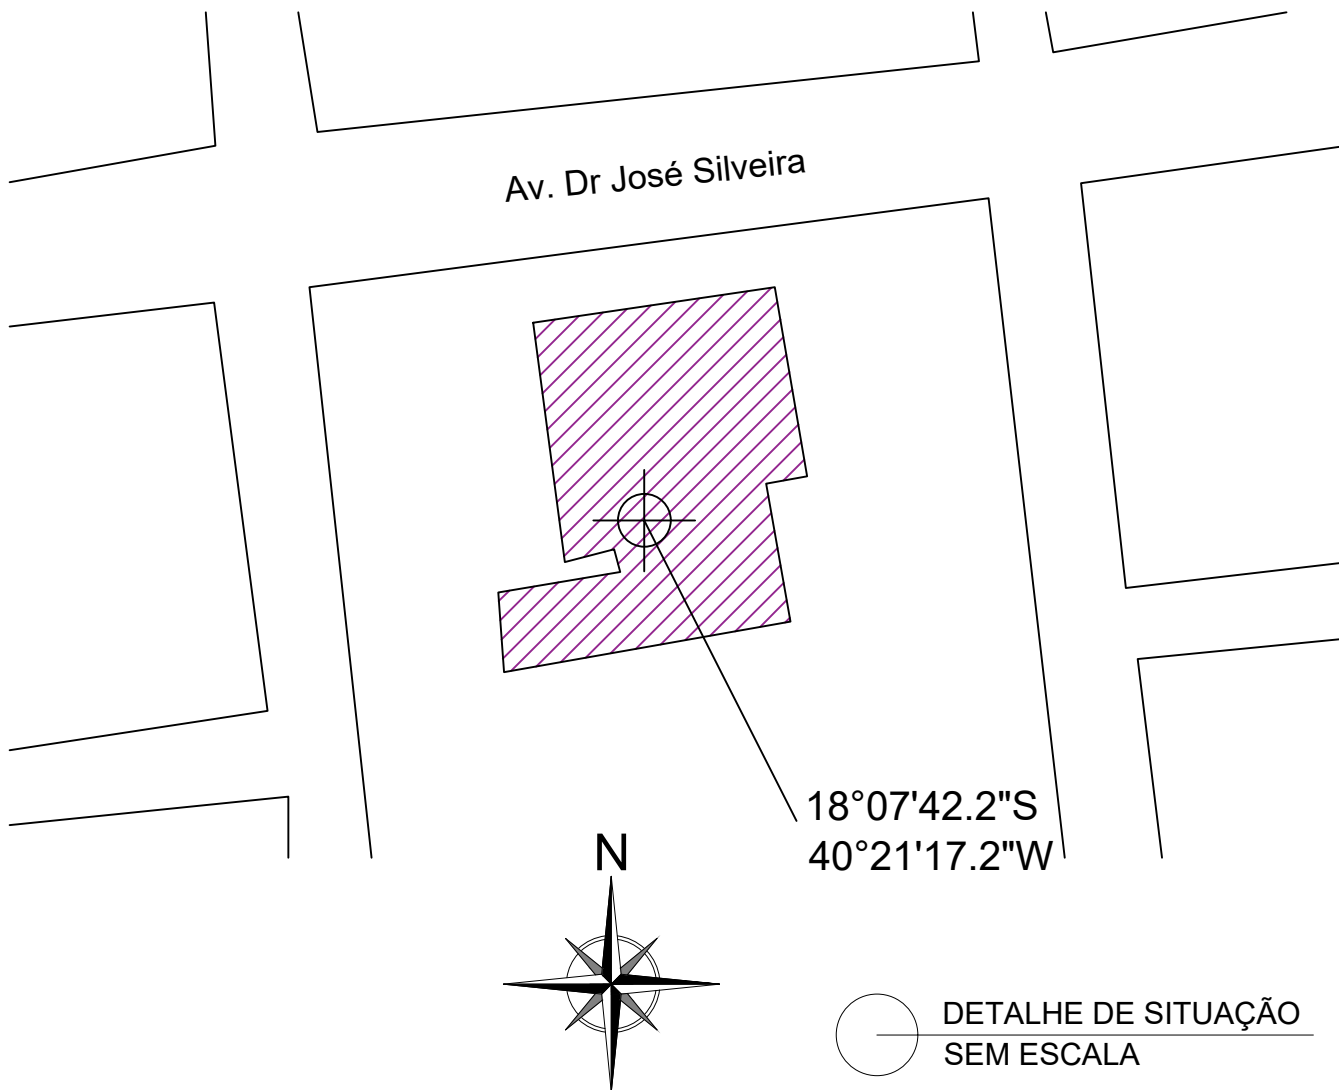

PROJETO ELÉTRICO MMGD			
CLIENTE:		CNPJ CLIENTE:	
EMEF MARIA CLEMENTINA VELLOSO SANTOS		27.174.051/0001-96	
ENDEREÇO UNIDADE:		POTÊNCIA INSTALADA:	
AVENIDA DR JOSE SILVEIRA, 311 CASA. SAO SEBASTIAO, MONTANHA/ES		50,00 KWP	
Nº DE INSTALAÇÃO:	CLASSE / SUB:	DATA:	
	B - B3-PODER PÚBLICO	ABRIL de 2025	
Nº ART:	DESENHO:	PROJETO:	
CONTEÚDO:	FOLHA:		ESCALA:
DISPOSIÇÃO DE MÓDULOS - DETALHES	1/3		INDICADA



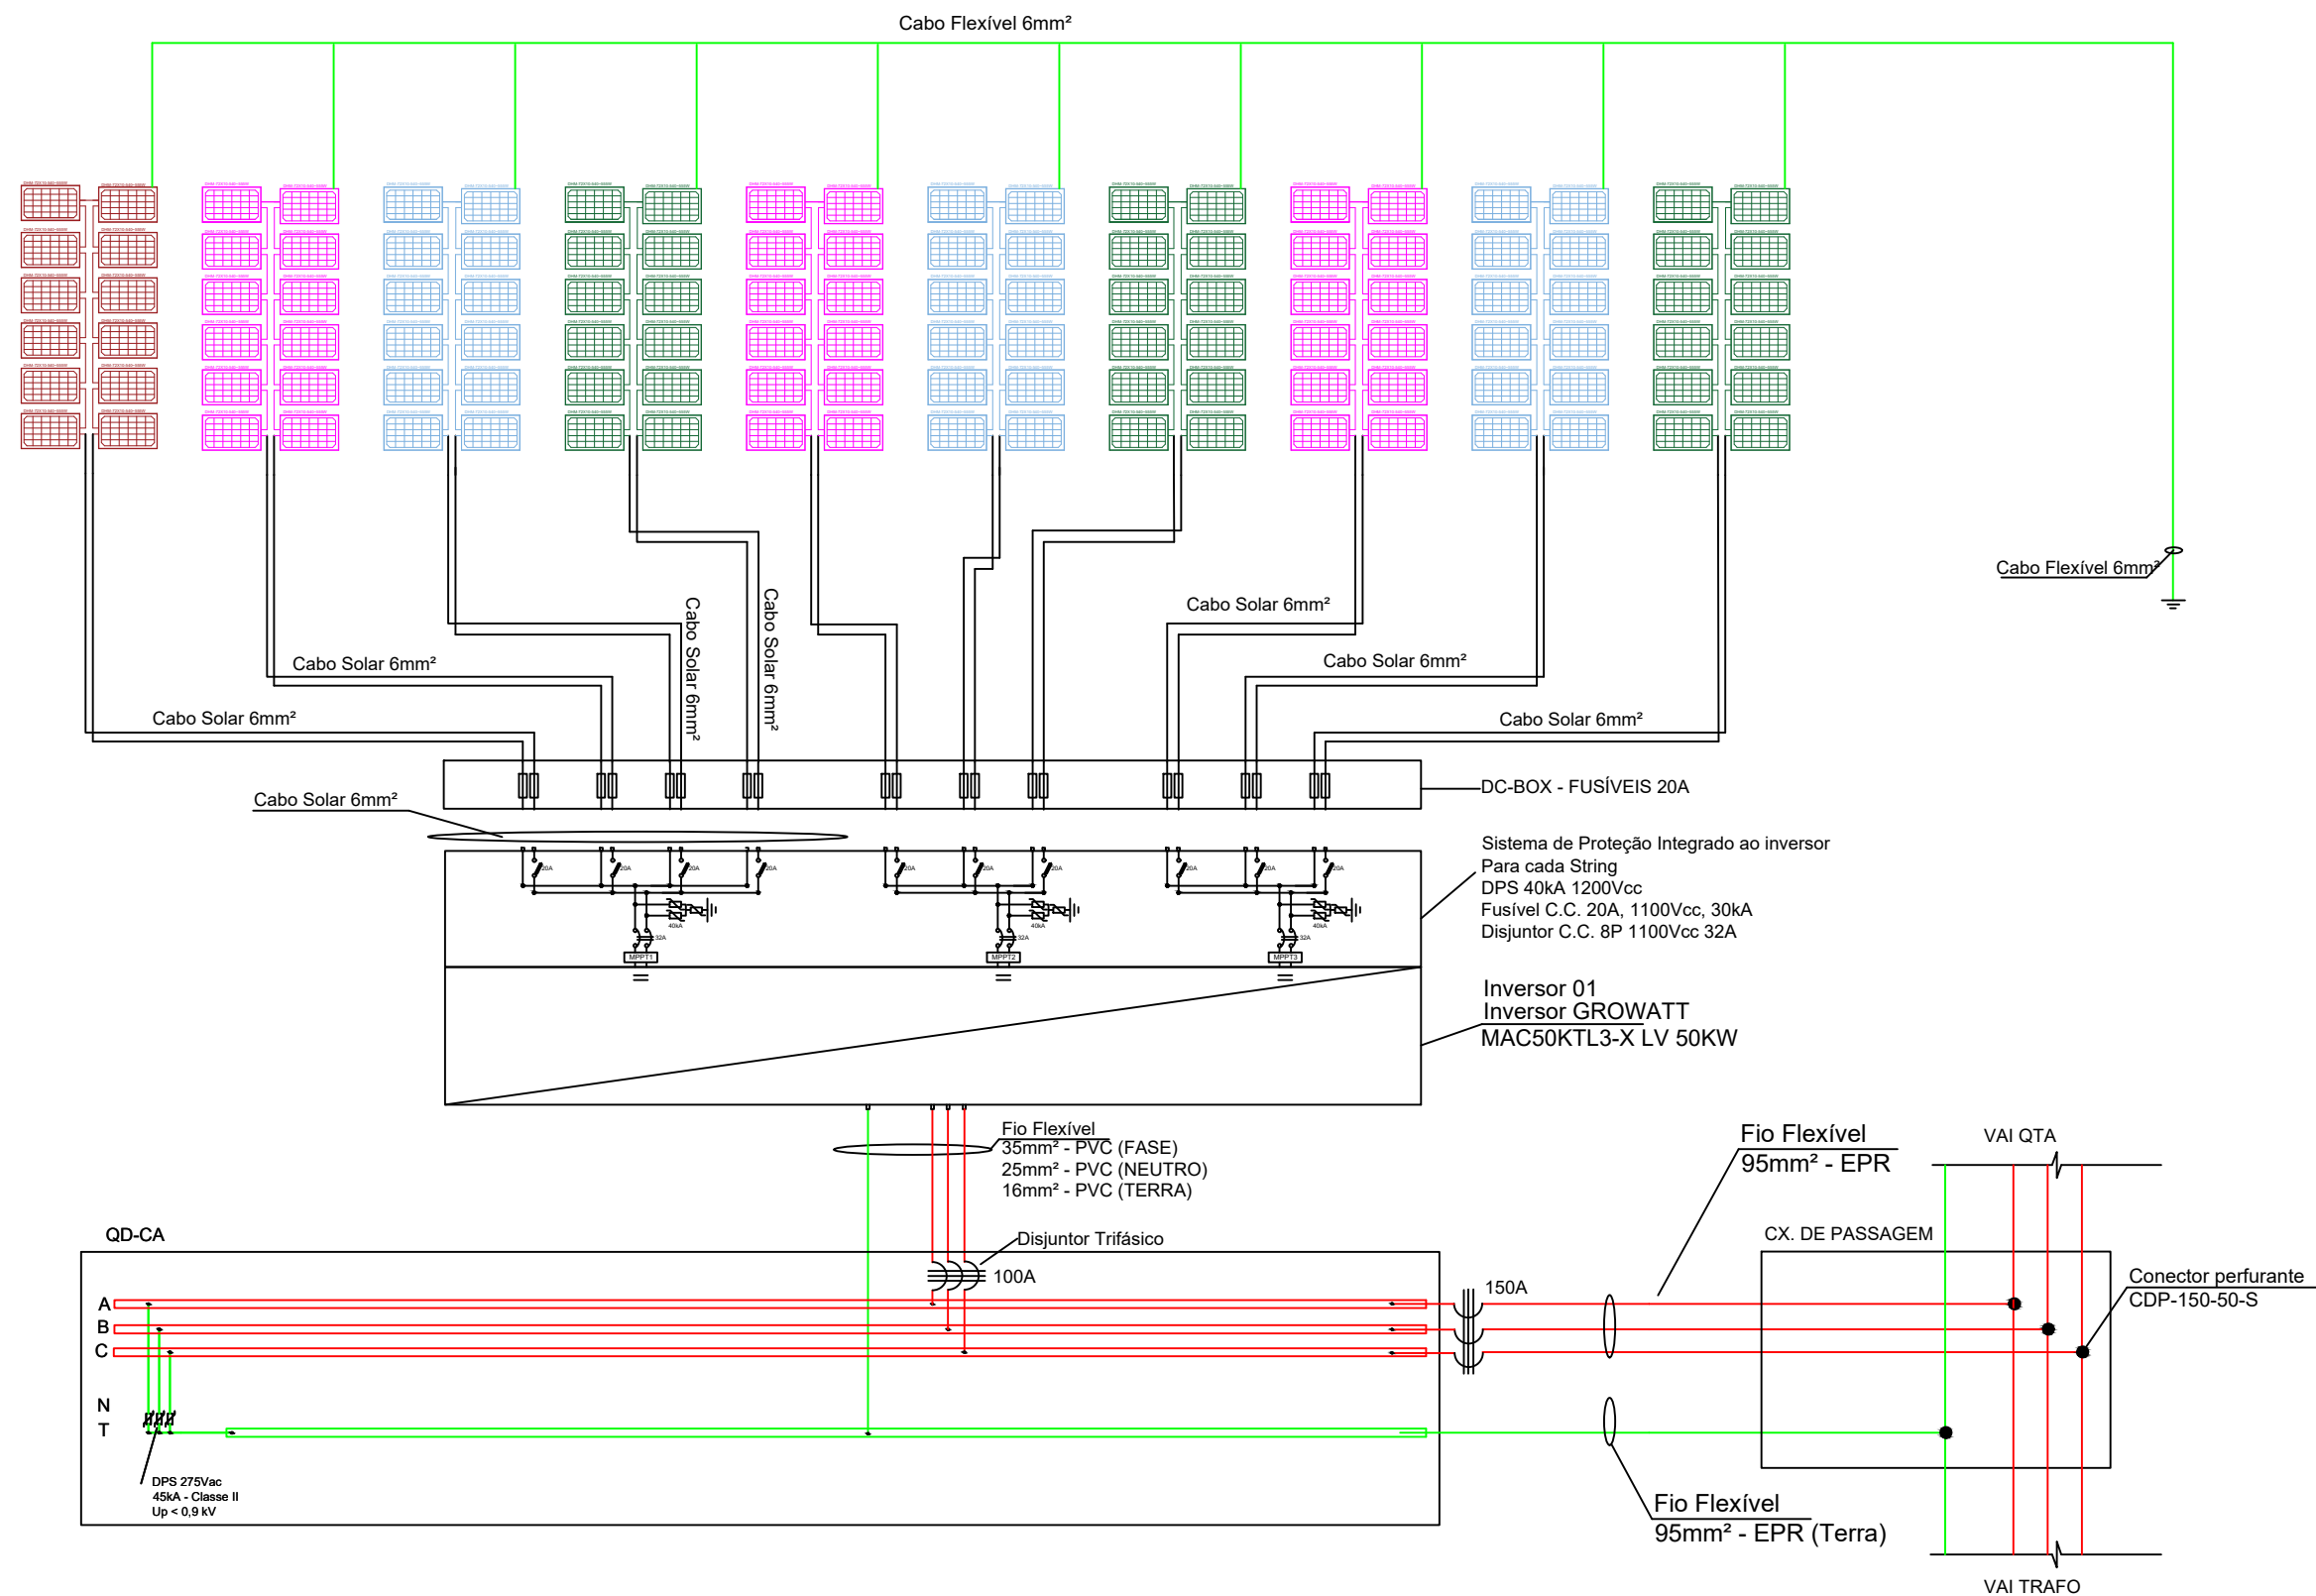



DIAGRAMA MULTIFILAR
SEM ESCALA

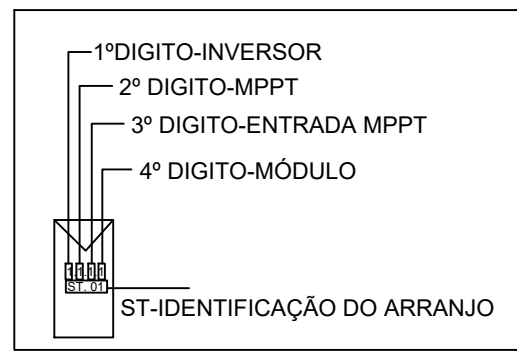

LEGENDA DOS MÓDULOS
SEM ESCALA

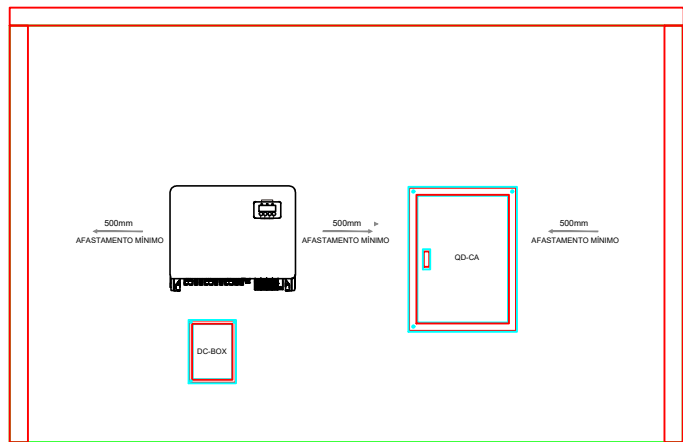


DETALHE INVERSOR
SEM ESCALA

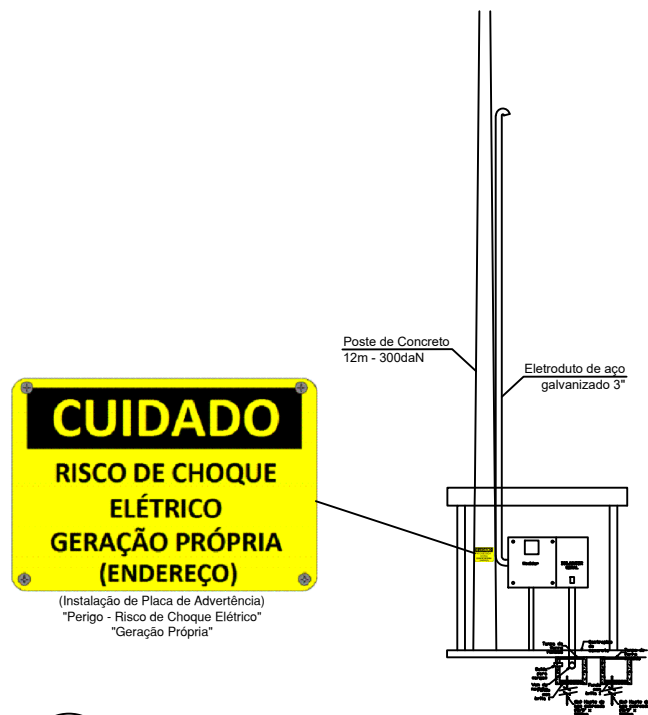

DETALHE PADRÃO
SEM ESCALA

DADOS DO SISTEMA		
ITEM	DESCRIÇÃO	QTD
01	MODULOS FOTOVOLTAICOS (JINKO / JKM600N-66HL4M-BDV)	120
02	INVERSOR GROWATT MAC50KTL3-X LV 50KW	01
03	TOTAL DE ARRANJOS	10
04	POTÊNCIA NOMINAL	50 kw
05	POTÊNCIA PICO	72,00 kwp
06	PRODUÇÃO MENSAL ESTIMADA	8.640 kwh
07	PRODUÇÃO ANUAL ESTIMADA	103.680 Kwh

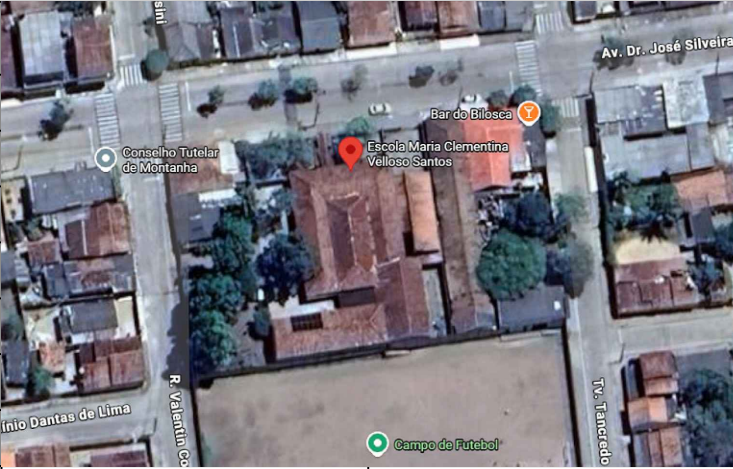

RESPONSÁVEL TÉCNICO:

PROJETO ELÉTRICO MMSGD

CLIENTE:		CNPJ CLIENTE:
EMEF MARIA CLEMENTINA VELLOSO SANTOS		27.174.051/0001-96
ENDEREÇO UNIDADE:		POTÊNCIA INSTALADA:
AVENIDA DR JOSE SILVEIRA, 311 CASA. SAO SEBASTIAO, MONTANHA/ES		50,00 KWP
Nº DE INSTALAÇÃO:	CLASSE / SUB:	DATA:
	B - B3-PODER PÚBLICO	ABRIL de 2025
Nº ART:	DESENHO:	PROJETO:
CONTEÚDO:	FOLHA:	ESCALA:
DIAGRAMA MULTIFILAR	2/3	INDICADA

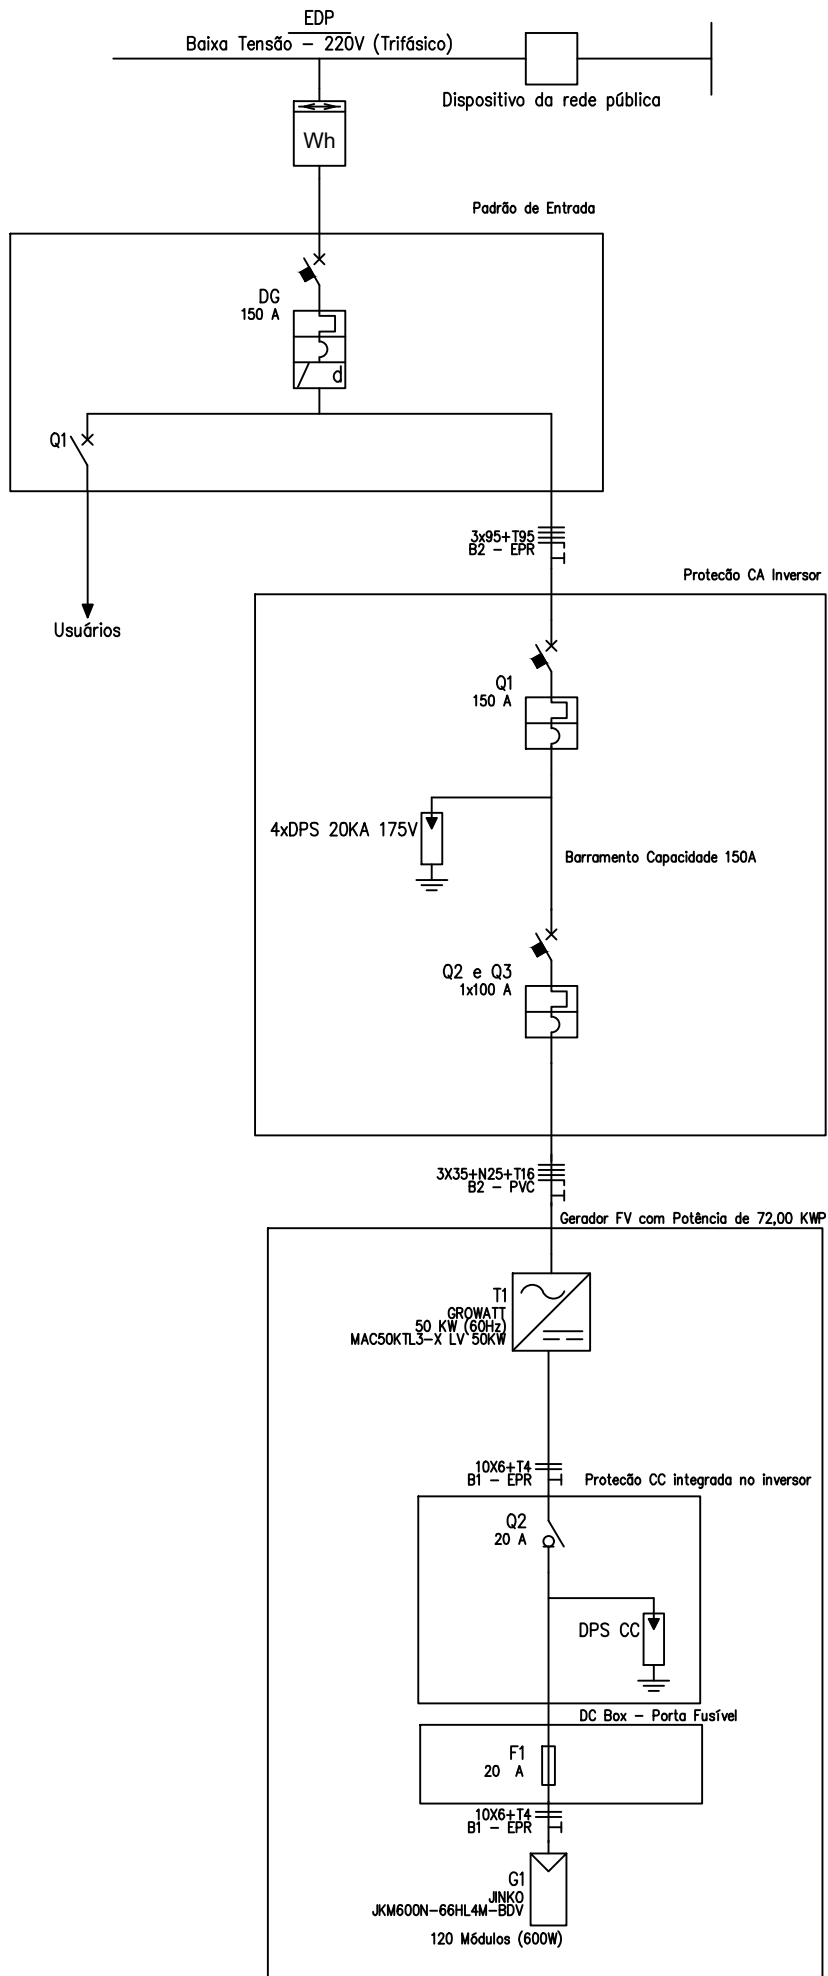


DIAGRAMA UNIFILAR
SEM ESCALA

ENTRADA DA CONCESSIONÁRIA - 220V/127V


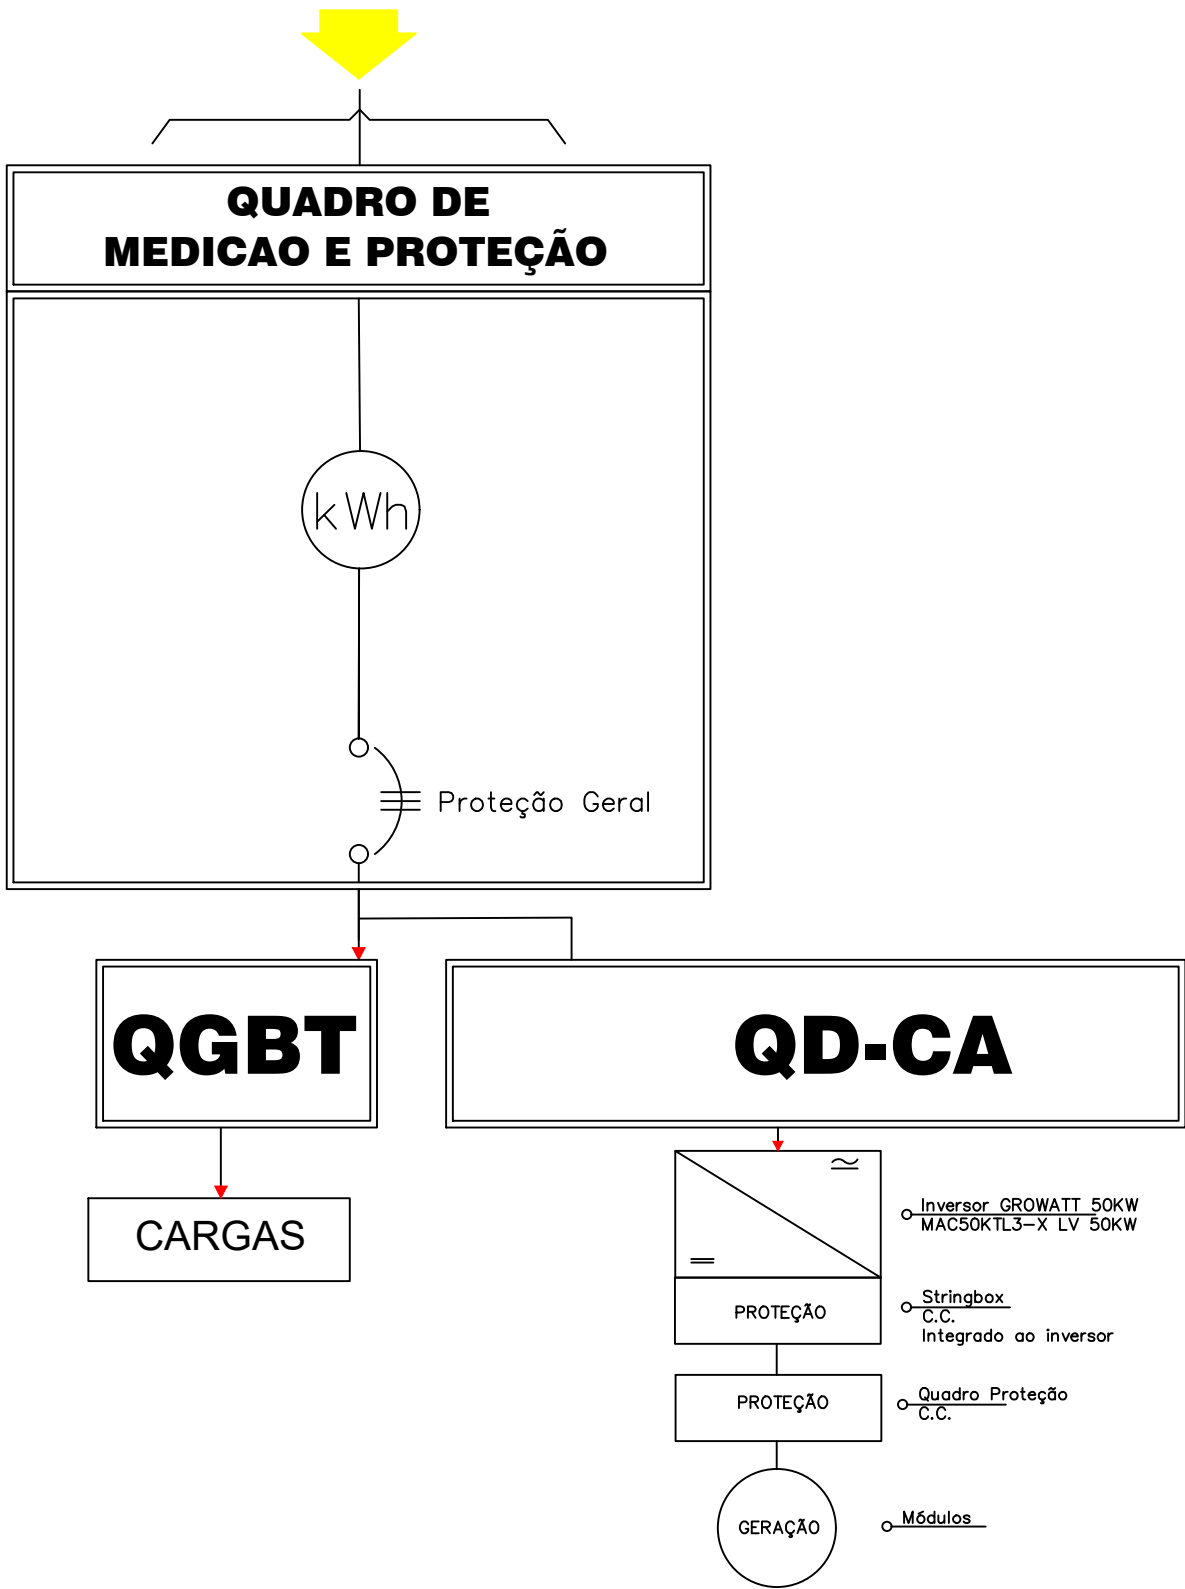


DIAGRAMA DE BLOCO
SEM ESCALA

DADOS DO SISTEMA		
ITEM	DESCRIÇÃO	QTD
01	MODULOS FOTOVOLTAICOS (JINKO / JKM600N-66HL4M-BDV)	120
02	INVERSOR GROWATT MAC50KTL3-X LV 50KW	01
03	TOTAL DE ARRANJOS	10
04	POTÊNCIA NOMINAL	50 kw
05	POTÊNCIA PICO	72,00 kwp
06	PRODUÇÃO MENSAL ESTIMADA	8.640 kwh
07	PRODUÇÃO ANUAL ESTIMADA	103.680 Kwh

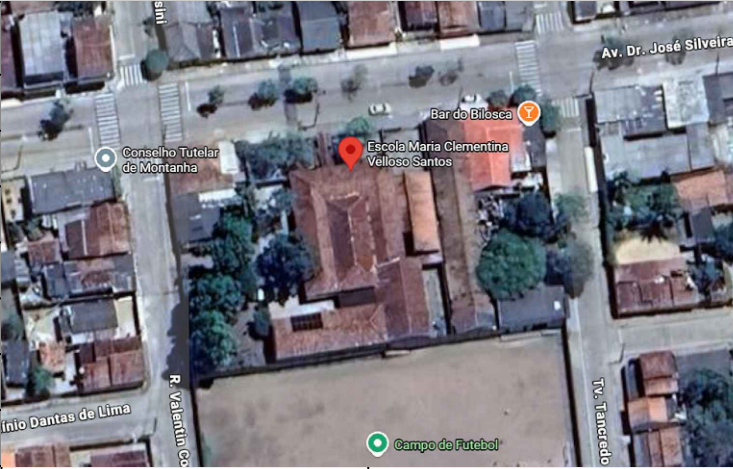

18°07'42.2"S 40°21'17.2"W

PROJETO ELÉTRICO MMGD			
CLIENTE:		CNPJ CLIENTE:	
EMEF MARIA CLEMENTINA VELLOSO SANTOS		27.174.051/0001-96	
ENDEREÇO UNIDADE:		POTÊNCIA INSTALADA:	
AVENIDA DR JOSE SILVEIRA, 311 CASA. SAO SEBASTIAO, MONTANHA/ES		50,00 KWP	
N° DE INSTALAÇÃO:		CLASSE / SUB:	DATA:
		B - B3-PODER PÚBLICO	ABRIL de 2025
N° ART:		DESENHO:	PROJETO:
CONTEÚDO:		FOLHA:	ESCALA:
DIAGRAMA UNIFILAR - DIAGRAMA DE BLOCO		3/3	INDICADA