

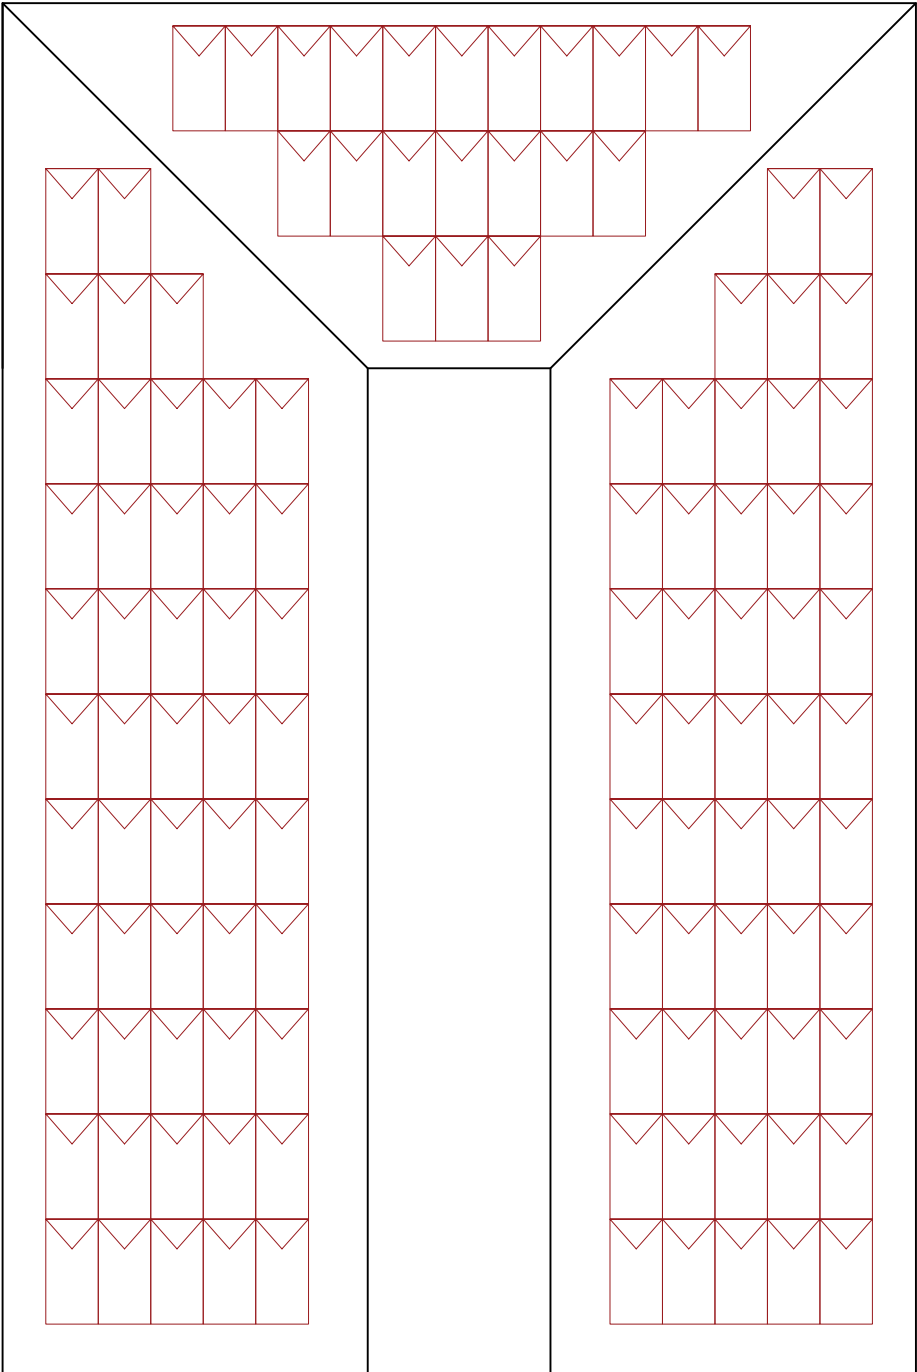


QUADRA

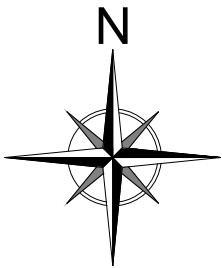


ESCOLA


DISPOSIÇÃO DOS MÓDULOS SEM ESCALA

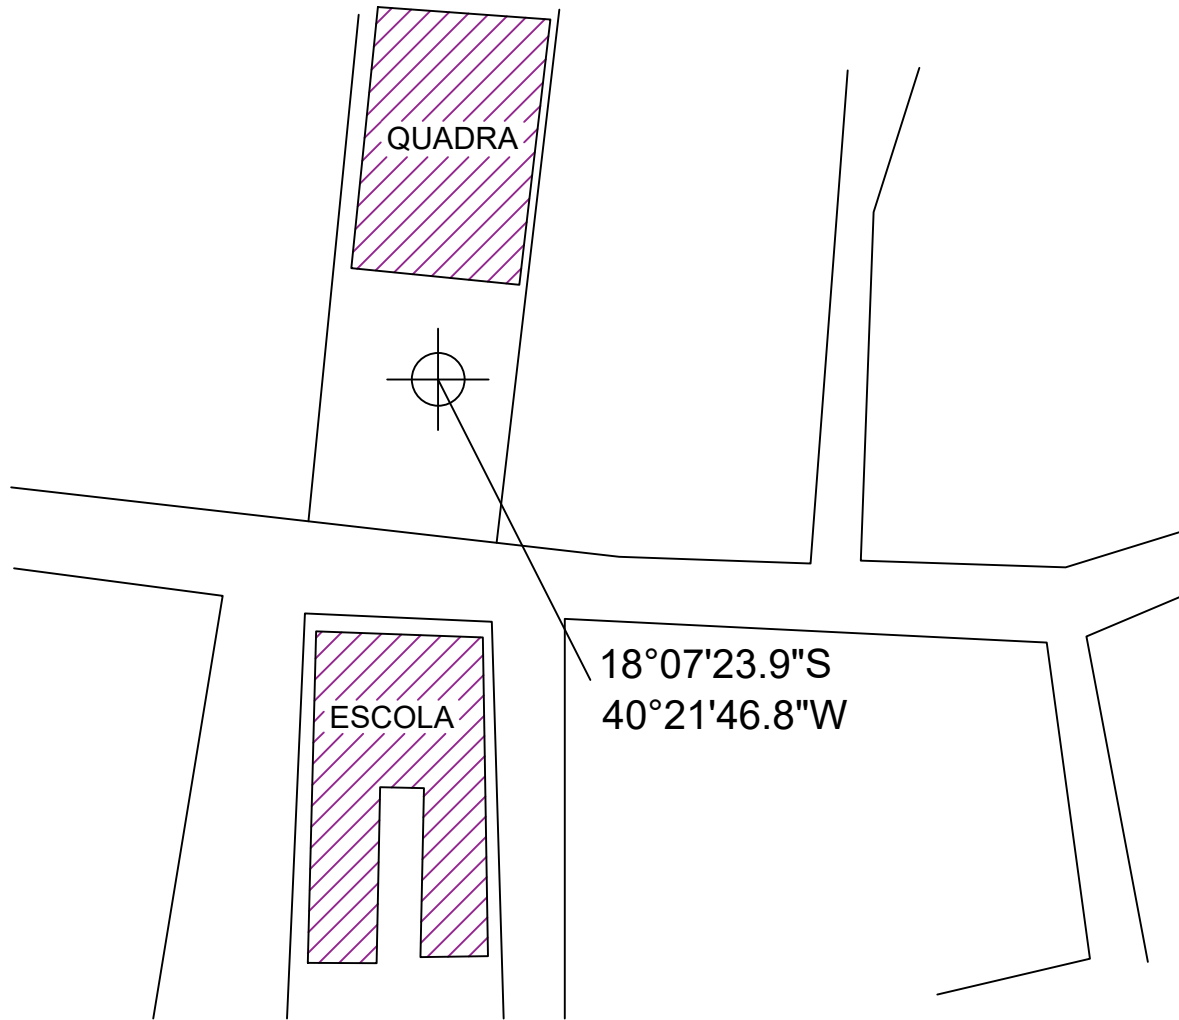

DETALHE DE SITUAÇÃO SEM ESCALA

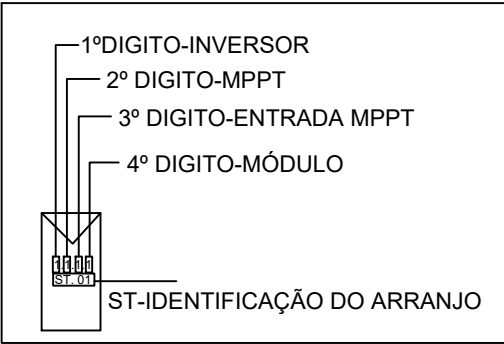

LEGENDA DOS MÓDULOS SEM ESCALA

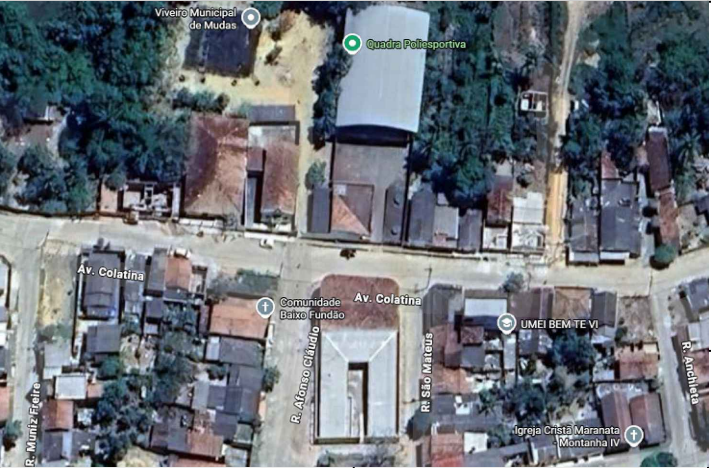DADOS DO SISTEMA			PROJETO ELÉTRICO MMGD		
ITEM	DESCRIÇÃO	QTD			
01	MODULOS FOTOVOLTAICOS (JINKO / JKM600N-66HL4M-BDV)	320	CLIENTE: EMEF PRESIDENTE COSTA E SILVA		CNPJ CLIENTE: 27.174.051/0001-96
02	INVERSOR GROWATT MAC50KTL3-X LV 50KW	03	ENDEREÇO UNIDADE: PRACA CORONEL VINDILINO DE MATOS LIMA, 234 FUND. AO, MONTANHA/ES		POTÊNCIA INSTALADA: 150,00 KWP
03	TOTAL DE ARRANJOS	28	Nº DE INSTALAÇÃO:	CLASSE / SUB: B - B3-PODER PÚBLICO	DATA: ABRIL de 2025
04	POTÊNCIA NOMINAL	150 kw	RESPONSÁVEL TÉCNICO:	Nº ART:	DESENHO:
05	POTÊNCIA PICO	192,00 kwp		CONTEÚDO: DISPOSIÇÃO DE MÓDULOS - DETALHES	PROJETO:
06	PRODUÇÃO MENSAL ESTIMADA	23.040 kwh		FOLHA: 1/3	ESCALA: INDICADA
07	PRODUÇÃO ANUAL ESTIMADA	276.480 Kwh			



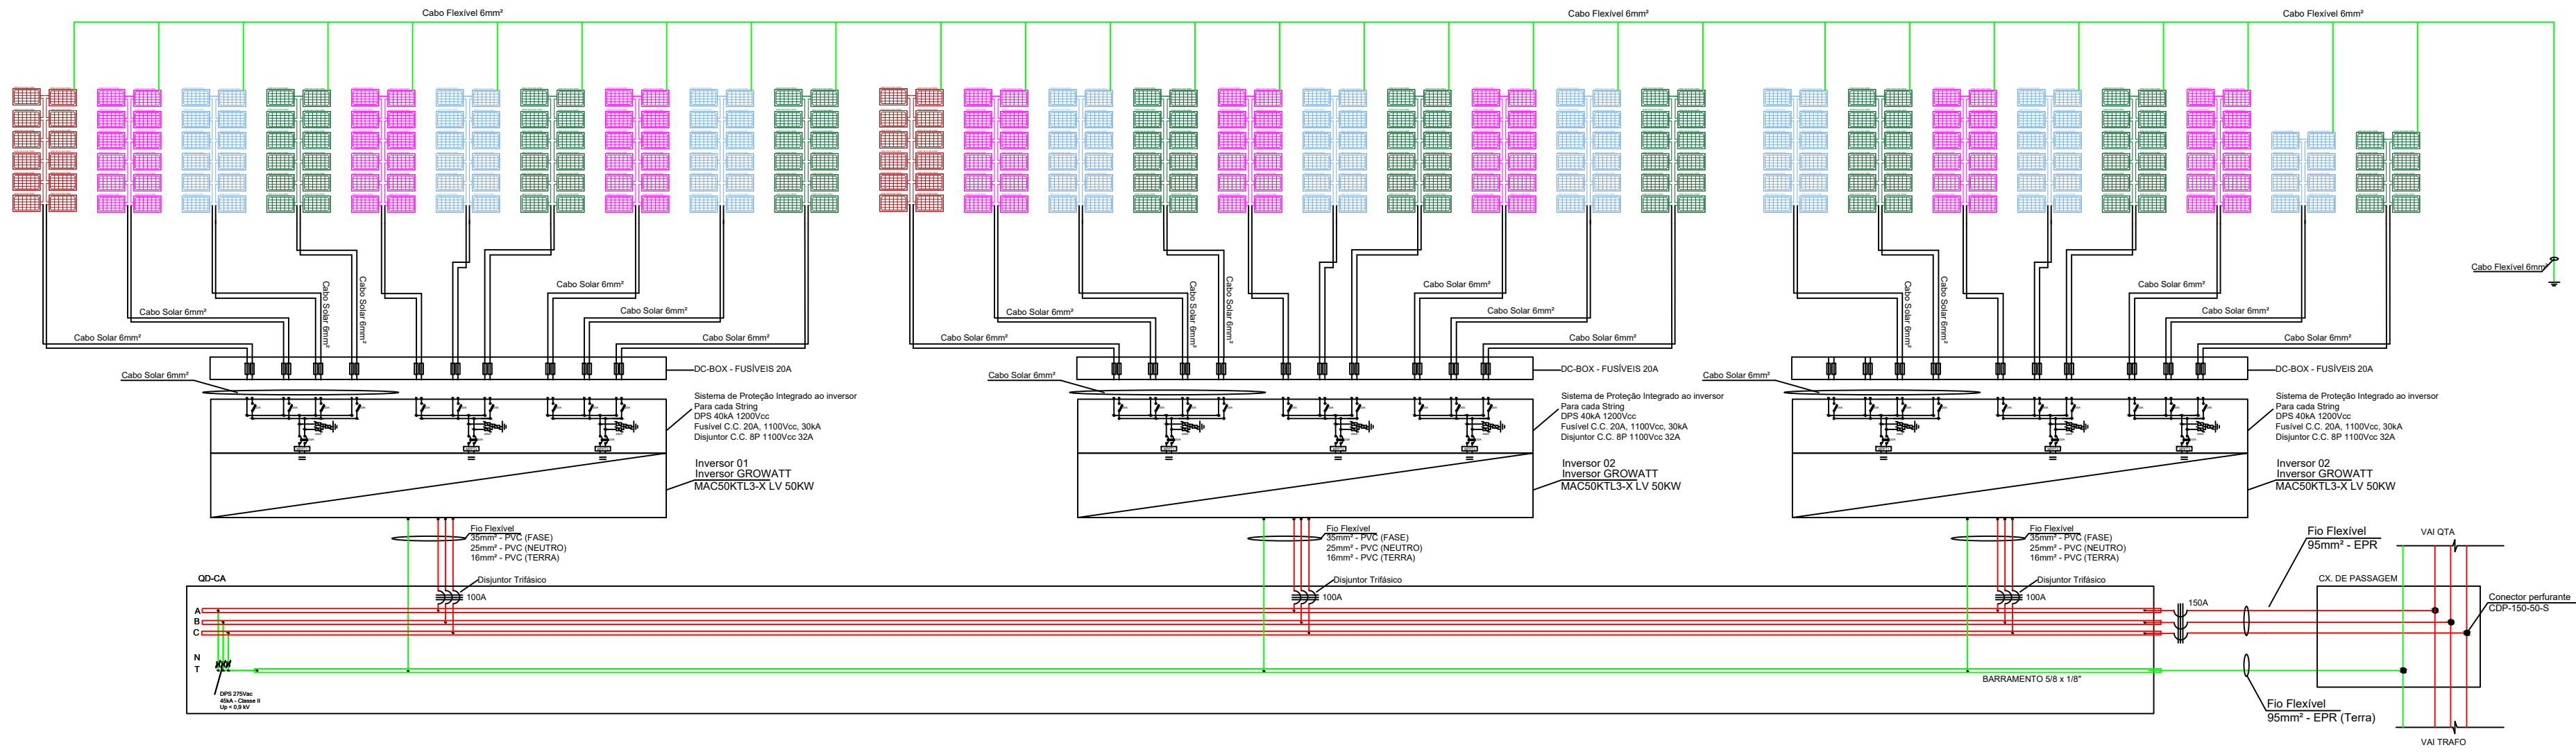



DIAGRAMA MULTIFILAR  
SEM ESCALA

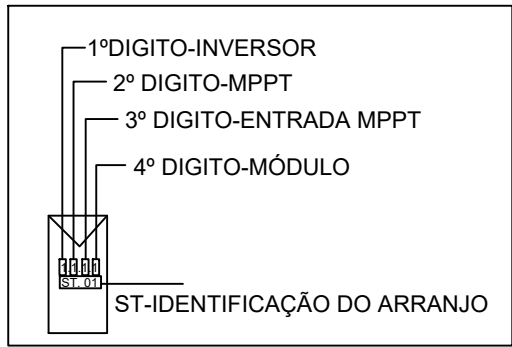


LEGENDA DOS MÓDULOS  
SEM ESCALA

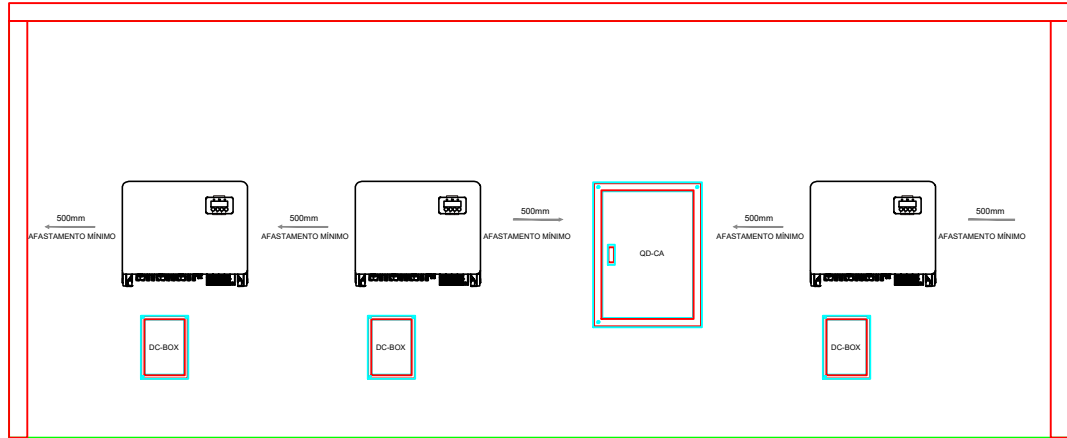

DETALHE INVERSOR  
SEM ESCALA

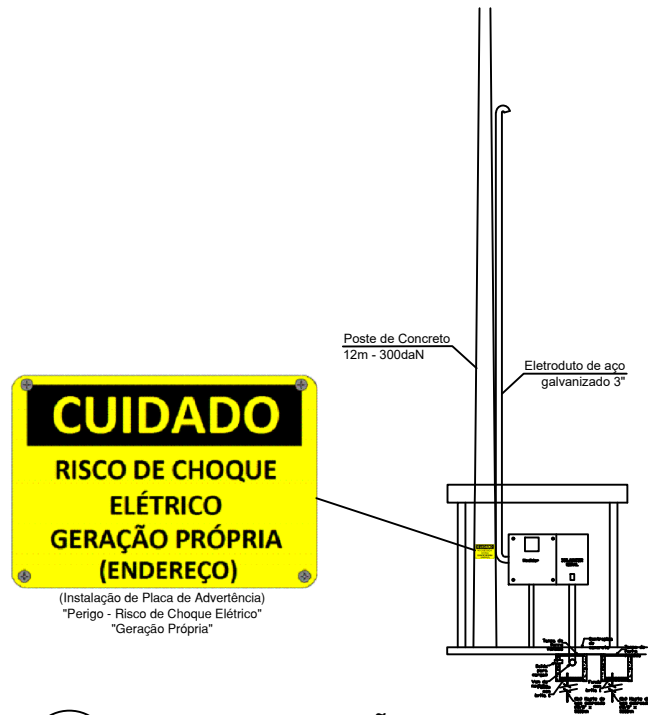

DETALHE PADRÃO  
SEM ESCALA

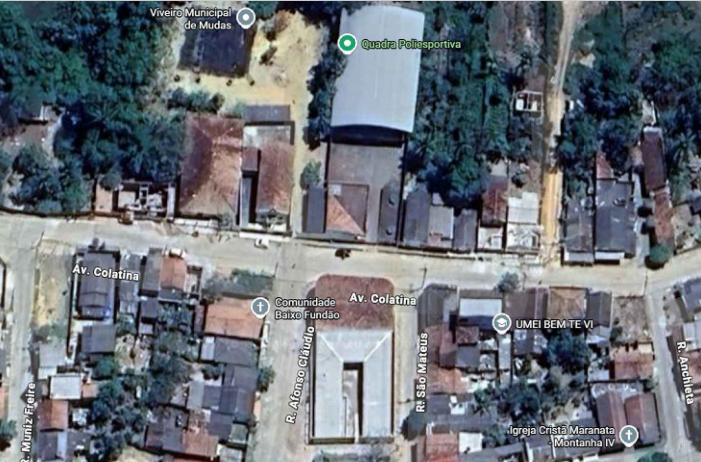DADOS DO SISTEMA			 <div>18°07'23.9"S40°21'46.8"W</div>		PROJETO ELÉTRICO MMGD		
ITEM	DESCRIÇÃO	QTD			CLIENTE:	CNPJ CLIENTE:	
01	MODULOS FOTOVOLTAICOS (JINKO / JKM600N-66HL4M-BDV)	320	RESPONSÁVEL TÉCNICO:		EMEF PRESIDENTE COSTA E SILVA	27.174.051/0001-96	
02	INVERSOR GROWATT MAC50KTL3-X LV 50KW	03			ENDEREÇO UNIDADE:	POTÊNCIA INSTALADA:	
03	TOTAL DE ARRANJOS	28			PRACA CORONEL VINDILINO DE MATOS LIMA, 234 FUNDÃO, MONTANHA/ES	150,00 KWP	
04	POTÊNCIA NOMINAL	150 kw			Nº DE INSTALAÇÃO:	CLASSE / SUB:	DATA:
05	POTÊNCIA PICO	192,00 kwp				B - B3-PODER PÚBLICO	ABRIL de 2025
06	PRODUÇÃO MENSAL ESTIMADA	23.040 kwh			Nº ART:	DESENHO:	PROJETO:
07	PRODUÇÃO ANUAL ESTIMADA	276.480 Kwh			CONTEÚDO:	FOLHA:	ESCALA:
					DIAGRAMA MULTIFILAR	2/3	INDICADA



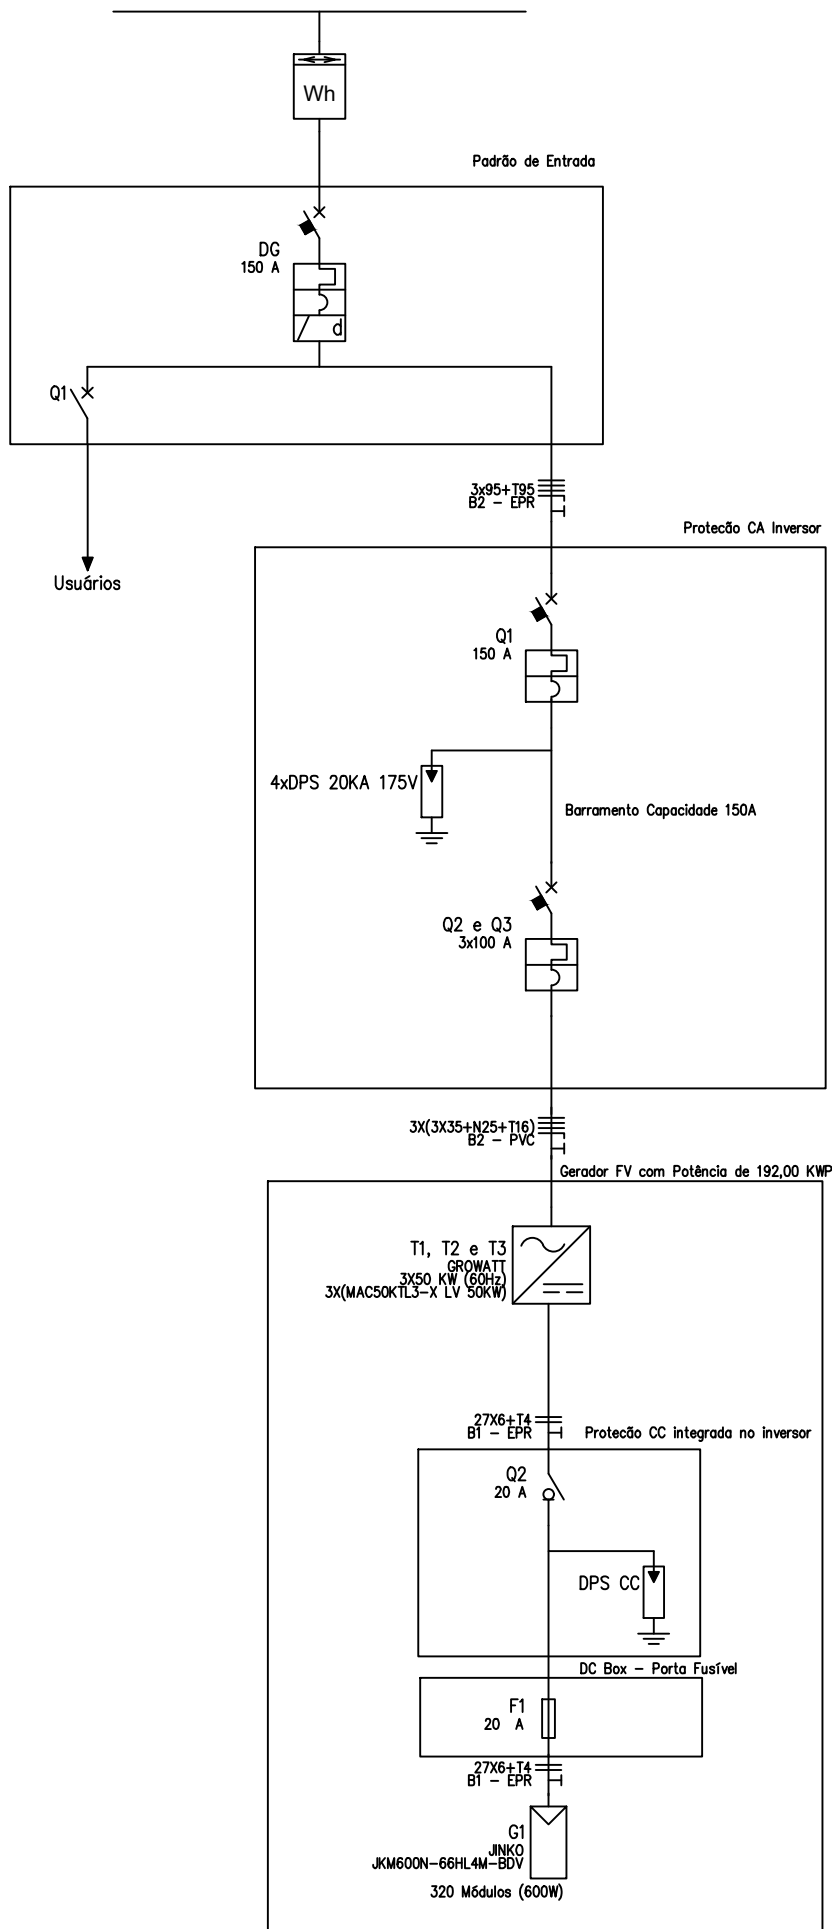


DIAGRAMA UNIFILAR  
SEM ESCALA

ENTRADA DA CONCESSIONÁRIA – 220V/127V

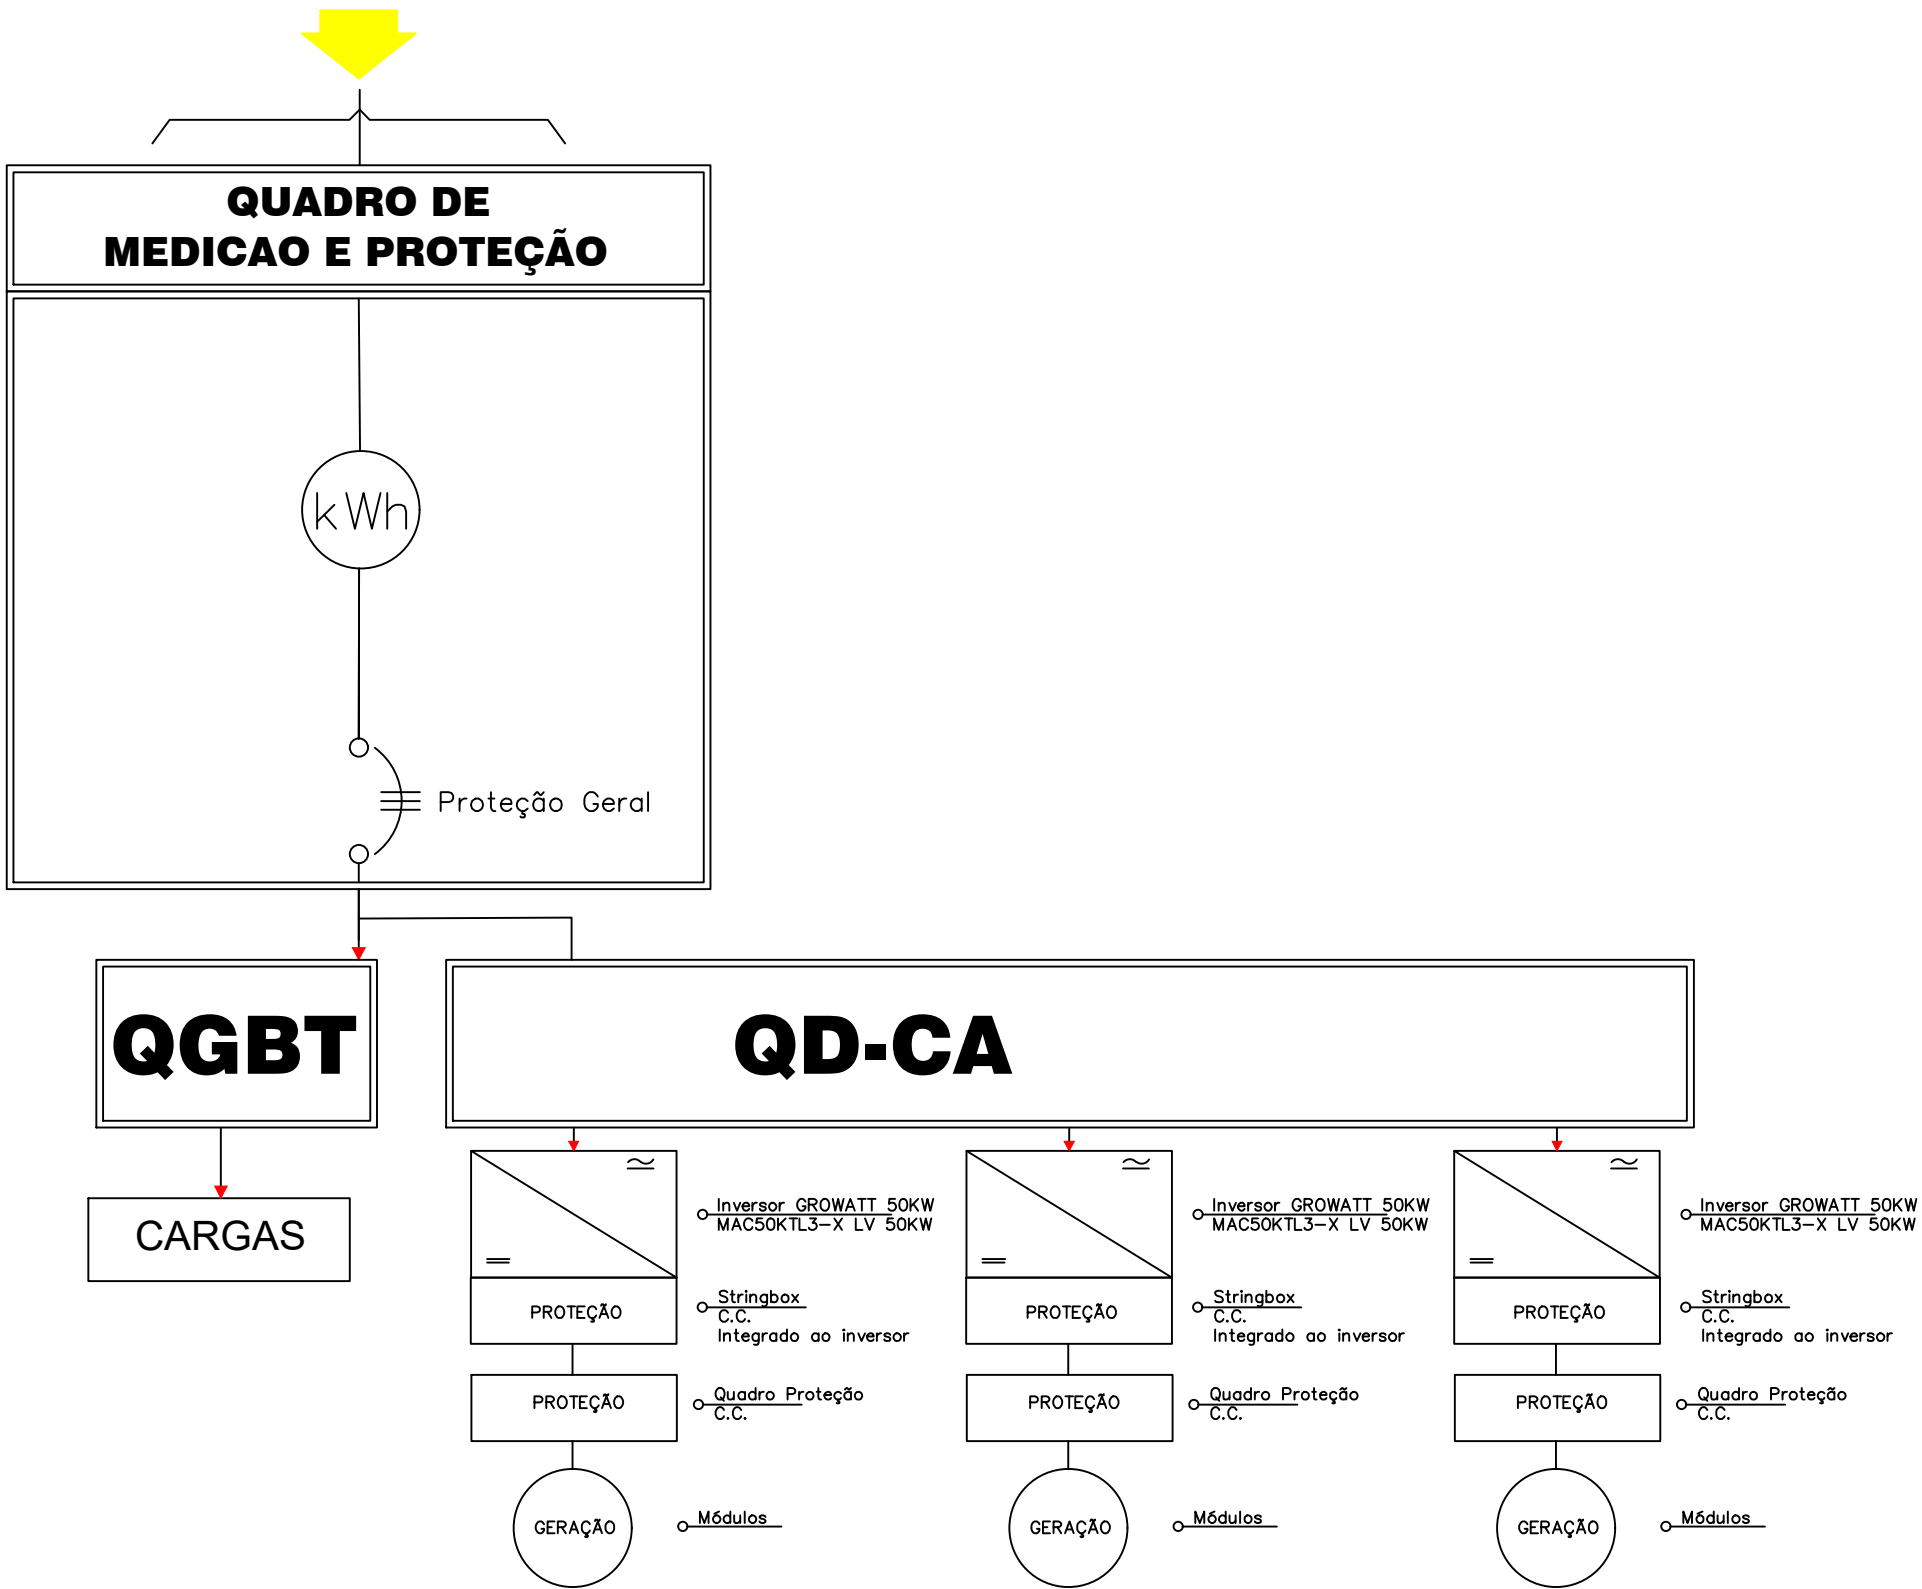



DIAGRAMA DE BLOCO  
SEM ESCALA

DADOS DO SISTEMA			PROJETO ELÉTRICO MMGD		
ITEM	DESCRIÇÃO	QTD			
01	MODULOS FOTOVOLTAICOS (JINKO / JKM600N-66HL4M-BDV)	320			
02	INVERSOR GROWATT MAC50KTL3-X LV 50KW	03			
03	TOTAL DE ARRANJOS	28			
04	POTÊNCIA NOMINAL	150 kw			
05	POTÊNCIA PICO	192,00 kwp			
06	PRODUÇÃO MENSAL ESTIMADA	23.040 kwh			
07	PRODUÇÃO ANUAL ESTIMADA	276.480 Kwh			



18°07'23.9"S

40°21'46.8"W

RESPONSÁVEL TÉCNICO:		CLIENTE:		CNPJ CLIENTE:	
		EMEF PRESIDENTE COSTA E SILVA		27.174.051/0001-96	
		ENDEREÇO UNIDADE:		POTÊNCIA INSTALADA:	
		PRACA CORONEL VINDILINO DE MATOS LIMA, 234 FUNDADO, MONTANHA/ES		150,00 KWP	
		Nº DE INSTALAÇÃO:		CLASSE / SUB:	
				B - B3-PODER PÚBLICO	
		Nº ART:		DESENHO:	
				PROJETO:	
		CONTEÚDO:		FOLHA:	
		DIAGRAMA UNIFILAR - DIAGRAMA DE BLOCO		3/3	
				ESCALA:	
				INDICADA	