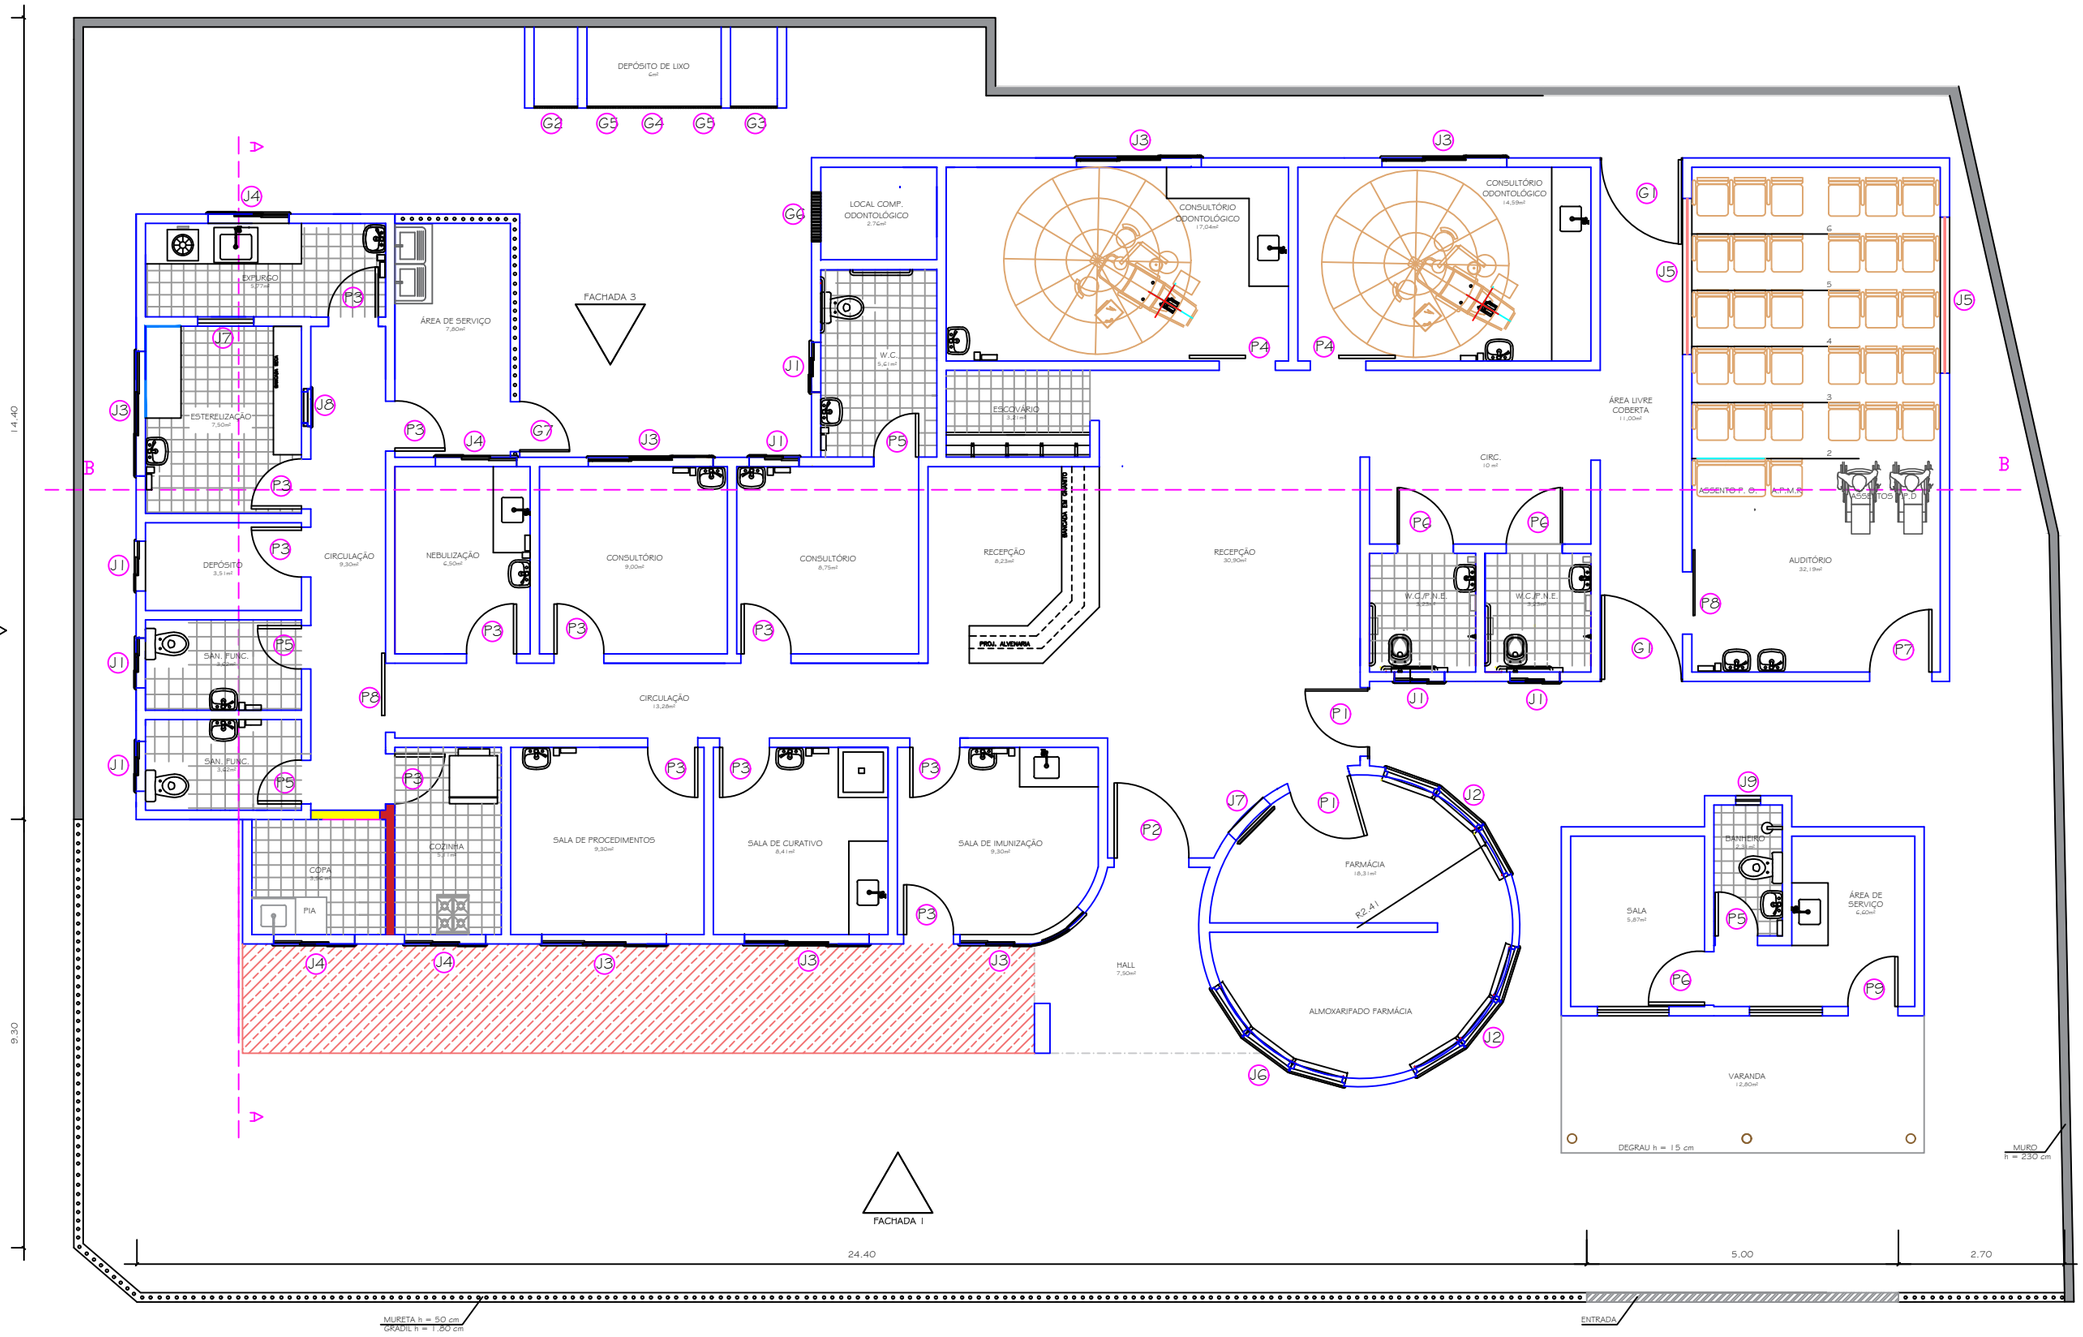

TABELA DE ESQUADRIAS - BÁSCULAS			
J1	0,80x0,60	VIDRO	07
J2	2,15x0,60	VIDRO	02
J3	2,00x0,60	VIDRO	07
J4	1,30x0,60	VIDRO	04
J5	2,45x0,60	VIDRO	02
J6	1,20x0,60	VIDRO	01
J7	0,90x0,80	VIDRO	02
J8	0,75x0,80	VIDRO	01
J9	0,40x0,60	VIDRO	01

TABELA DE ESQUADRIAS - PORTAS				
P1	1,10x2,10	ABRIR	VIDRO	02
P2	1,20x2,10	ABRIR	VIDRO	01
P3	0,8x2,10	ABRIR	MADEIRA	12
P4	0,9x2,10	CORRER	MADEIRA	02
P5	0,7x2,10	ABRIR	MADEIRA	04
P6	0,90x2,10	ABRIR	MADEIRA	03
P7	1,00x2,10	ABRIR	VIDRO	01
P8	1,00x2,10	CORRER	MADEIRA	02
P9	0,8x2,10	ABRIR	VIDRO	01

TABELA DE GRADIL - PORTAS		
G1	1,35x2,25	02
G2	0,70x2,10	01
G3	0,75x2,10	01
G4	2,15x0,60	01
G5	1,05x1,30	02
G6	0,80x1,10	01
G7	0,80x2,10	01

NOTA: RETIRADA DE TANQUE
E REALOCAÇÃO DE PIA NA COZINHA

PAREDE A CONSTRUIR
PAREDE A DEMOLIR
TELHADO A CONSTRUIR

PREFEITURA MUNICIPAL DE SANTA MARIA DE JETIBÁ

SECRETARIA DE OBRAS E INFRAESTRUTURA

PREFEITO MUNICIPAL: HILÁRIO ROEPKE

SEC. MUN. OBRAS : PAULO EMILIO ARNSHOLZ

ENDEREÇO DA OBRA/SERVIÇO

LOGRADOURO PÚBLICO: RUA PROJETADA

BAIRRO/CIDADE/ESTADO: CARAMURU SANTA MARIA DE JETIBÁ/ES

DADOS DO PROJETO

OBRA: REFORMA UNIDADE DE SAÚDE

TITULO DA(S) ATIVIDADE(S): REFORMA

DATA: MAIO 2022

REFERÊNCIAS: PLANTA BAIXA

CEP: 29.645-000

CONTATO (fone): (27) 3263 4809

PROJETISTA/CAD: RAIANE ESPÍNDULA GONÇALVES

PROJETO: ARQUITETÔNICO

RESP. TÉCNICO:

ENGENHEIRO CIVIL – MICAELA BUSS SURLO CREA– ES–0051387/D

ESCALA(S): 1/50

ÁREAS: UNIDADE PSF: 327,00 m² DEP. LIXO : 5,50 m² POSTO/PÁTIO: 1,050m² TOTAL CONSTRUÇÕES: 332,5 m²

PRANCHA: 01/05