


FACHADA 4  
ESCALA: 1/50

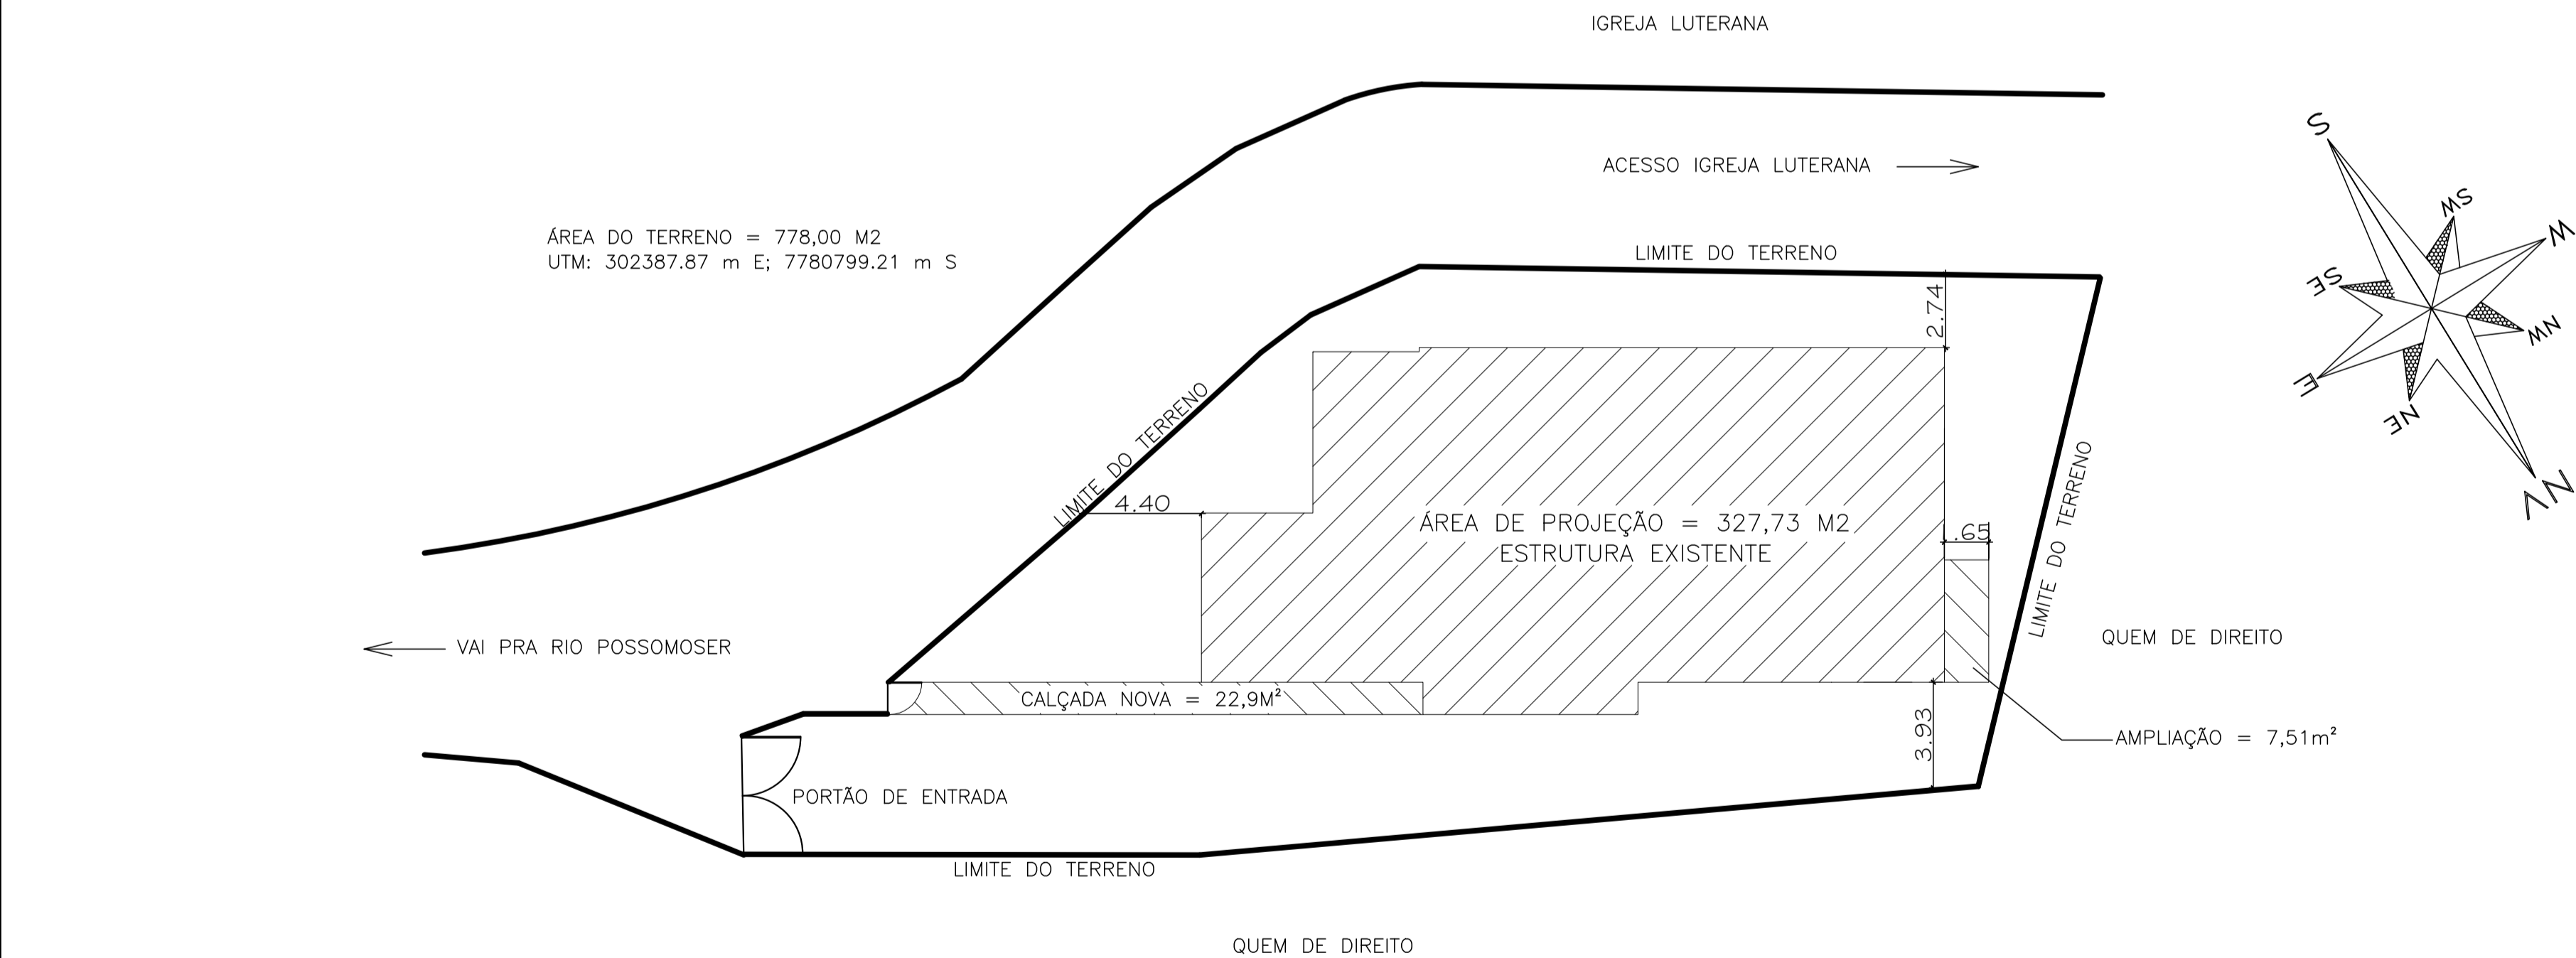

PLANTA LOCALIZAÇÃO  
ESCALA: 1/200

QUADRO DE ESQUADRIA		
NOM.	DIMENSÕES	QTD
P1	0,60 X 2,10	1
P2	0,70 X 2,10	2
P3	0,80 X 2,10	8
Pa	1,00 X 2,10	1
P5	0,8 X 2,10	2
J1	1,80 X 1,20 X 1,10	8
J2	1,80 X 1,40 X 1,10	8
J3	2,00 X 1,20 X 1,10	2
B1	0,60 X 0,60 X 2,00	2
B2	0,60 X 0,60 X 2,00	1
B3	1,80 X 0,60 X 2,00	4
B4	1,00 X 0,60 X 2,00	1
B5	1,40 X 0,70 X 1,80	1
Q1	1,00 X 0,80 X 1,10	1

ESPECIFICAÇÕES	
1	PISO CERMÂMICO
2	PISO CIMENTADO
3	PISO CIMENTADO
4	TETO
5	LAJE PERÍMETRO
6	PORCELANATO
7	PAREDE
8	ADUJAR ATÉ 1,1M E PERÍMETRO
9	ADUJAR ATÉ O TETO
10	GERAL
11	MADEIRA

LEGENDA PLANTA LOCALIZAÇÃO	
	ÁREA AMPLIAÇÃO
	ÁREA EXISTENTE

LEG. PLANTA AMPLIAÇÃO E DEMOLIÇÃO	
	PAREDES DEMOLIDAS
	PAREDES CONSTRUÍDAS

- NOTAS:
- 1- Paredes não cotadas terão espessura de 15cm;
  - 2- Beiral não cotado terá 60cm;
  - 3- Janelas e bôsculas externas terão grade com transpasse de 20cm para os lados;
  - 4- As áreas internas terão azulejo até 1,1m;
  - 5- Os azulejos serão assentados sobre camada de emboço novo com traço de 1:0,5:6 após retirada do revestimento antigo;
  - 6- As áreas internas onde não tem piso cerâmico será colocado o mesmo;
  - 7- O piso cerâmico será assentado sobre revestimento antigo após apicoamento;
  - 8- Cotas em metros;
  - 9- Os telhados novos seguirão a inclinação e estrutura dos antigos;
  - 10- A pintura nova será feita após lixamento da superfície;
  - 11- As janelas da despensa e da cozinha, além do passa-prato e da porta da cozinha deverão contar com tela mosquiteiro;
  - 12- A cozinha, a sala dos professores, as salas anexas e o pátio que será coberto terão rebaixamento em PVC de 20cm;
  - 13- A pintura externa será toda feita com azul oceano, as salas de aula serão pintadas em branco e as demais áreas em azul sereno;

	PREFEITURA MUNICIPAL DE SANTA MARIA DE JETIBÁ SECCZU – SECRETARIA MUNICIPAL DE EDUCAÇÃO RUA ALFREDO KUSTER – Nº 49 – BAIRRO SÃO LUIS – SANTA MARIA DE JETIBÁ – ES PREFEITO MUNICIPAL: _____			
	HILÁRIO ROEPKE AUTOR/RESP. TÉCNICO: _____			CREA: 48696/D-ES
	BRAYAN LUCAS DENARDI			
	LOTE/Nº: -	LOGRADOURO PÚBLICO: -	TESTADA DO IMÓVEL: -	CEP: 29.645-000
DADOS DO PROJETO	QUADRA: -	BAIRRO/CIDADE/ESTADO: BARRAÇÃO DO RIO POSSOMOSER-ZONA RURAL SANTA MARIA DE JETIBÁ-ES	CONTATO (fone): (27)32634837	DATA (INICIO): MAIO/2022
	OBRA: AMPLIAÇÃO E REFORMA DA EMPEIEF BARRACÃO DO RIO POSSOMOSER		PROJETO: ARQUITETÔNICO	
	DETALHE(S): FACHADA 4 PLANTA DE LOCALIZAÇÃO		ÁREAS: EDIFICAÇÃO EXISTENTE: 327,73m² AMPLIAÇÃO: 7,51m² PROJEÇÃO DA COBERTURA: 376,78m²	
	TÍTULO DA(S) ATIVIDADE(S): REFORMA E AMPLIAÇÃO	Ocupação: OBRA PÚBLICA	SECRETÁRIO DE EDUCAÇÃO: ENOC J. DA SILVA	DESENHO CAD: BRAYAN LUCAS DENARDI
			ARQUIVO Nº: -	PRANCHAS: 03/04
			FORMATO: A1	