


LOCALIZAÇÃO

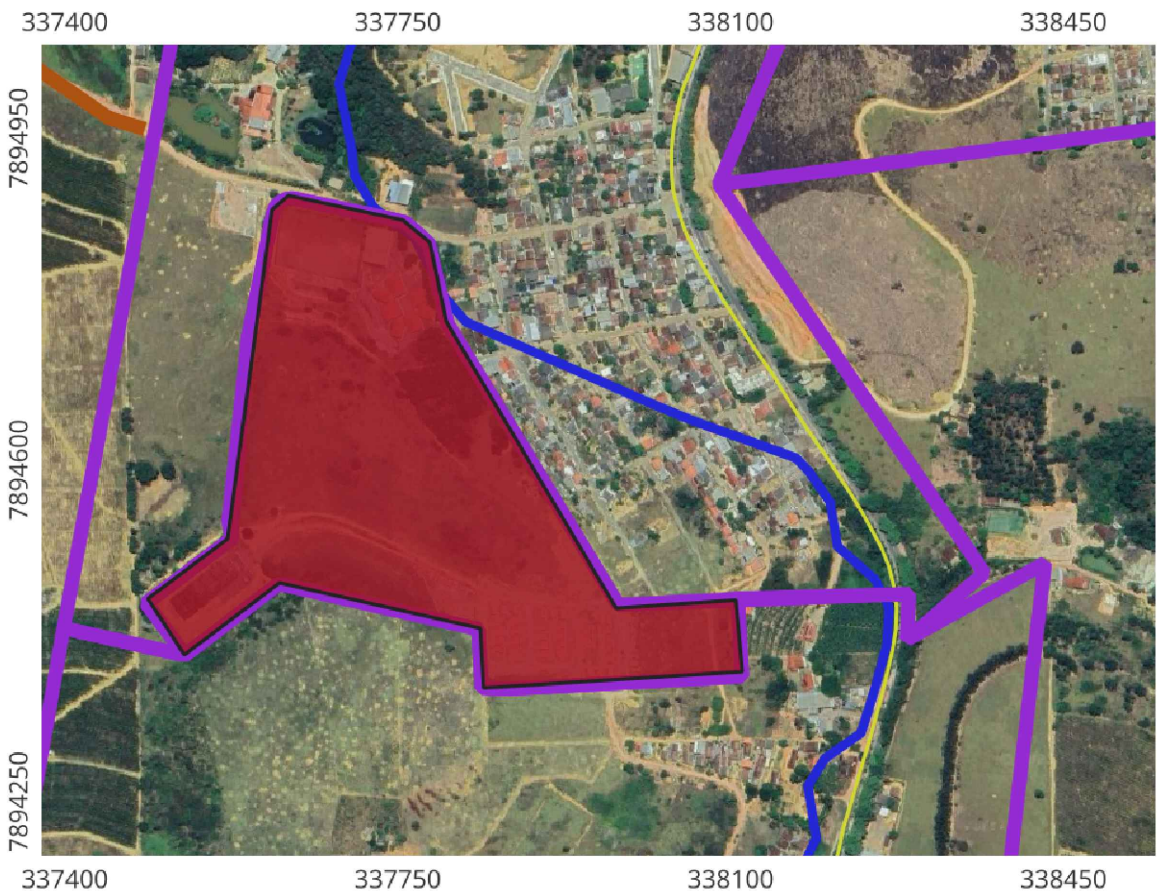

LOTES À SEREM EXECUTADOS		
60 UNIDADES HABITACIONAIS		
QUADRA	NÚMEROS LOTES	M²
QUADRA 02	08; 09	371,25
QUADRA 03	01;02;03;04;05;06;07;08;09;10;11	2130,07
QUADRA 04	01;02;03;04;05;06;07;08;09;10;11	1886,5
QUADRA 07	01;02;03;04;05;06;07	1039,87
QUADRA 08	01;02;03;04;05;06;09;10;11;12;13;14	1819,30
QUADRA 09	01;02;03;04;05;06;09;10;11;12;13;14	1819,30
QUADRA 10	09,10,11, 12, 13, 14	909,47
TOTAL		9975,76

QUADRO DE ÁREAS		
DESCRIÇÃO	ÁREAS (m²)	% DE PROJETO
ÁREA TOTAL DO TERRENO	134359,00	100,00
ÁREA VERDE	7968,68	5,93
EQUIPAMENTO COMUNITÁRIO	21739,05	16,18
USO PÚBLICO	11502,04	8,56
ÁREA INSTITUCIONAL 01	2333,44	1,74
QUADRAS	47954,81	35,69
SERVIDÃO	1600,88	1,19
RUA	32176,07	23,95
CALÇADAS	9084,03	6,76



NÚMERO DE QUADRAS - 24
NÚMERO DE LOTES - 296

ÁREA DAS QUADRAS		
QUADRA	QUANT. LOTES	M²
QUADRA 01	22	3502,16
QUADRA 02	18	2767,32
QUADRA 03	11	2125,89
QUADRA 04	11	1886,31
QUADRA 05	14	2577,80
QUADRA 06	03	574,56
QUADRA 07	12	1874,52
QUADRA 08	14	2109,04
QUADRA 09	14	2107,88
QUADRA 10	14	2108,31
QUADRA 11	14	2108,31
QUADRA 12	14	2109,62
QUADRA 13	15	2558,60
QUADRA 14	20	3088,78
QUADRA 15	17	2786,01
QUADRA 16	11	1772,73
QUADRA 17	03	505,27
QUADRA 18	12	1925,48
QUADRA 19	13	2161,77
QUADRA 20	04	798,45
QUADRA 21	18	2795,12
QUADRA 22	13	2147,88
QUADRA 23	06	1009,05
QUADRA24	03	553,95

CONVENÇÕES	
N	NÚMERO DA QUADRA
01	NÚMERO DO LOTE
150,00	DIMENSÃO DO LOTE
10,00	ÁREA DO LOTE
10,00	DIMENSÃO DO LOTE
	UNIDADES HABITACIONAIS À EXECUTAR
	UNIDADES HABITACIONAIS DESTINADA A IDOSO
	UNIDADES HABITACIONAIS DESTINADA A PCD

DETALHE ARBORIZAÇÃO

NOTA:
ARBORIZAÇÃO COM DAP MÍNIMO DE 3 cm

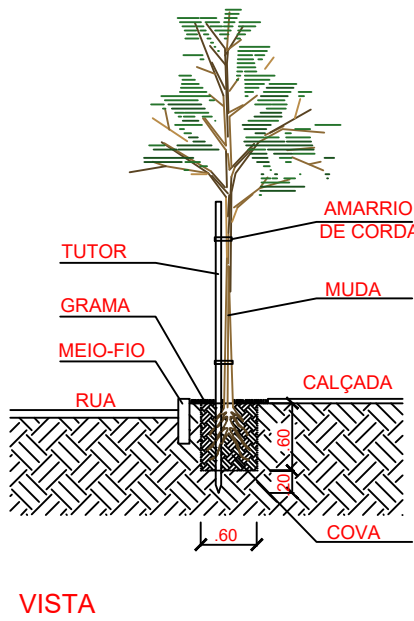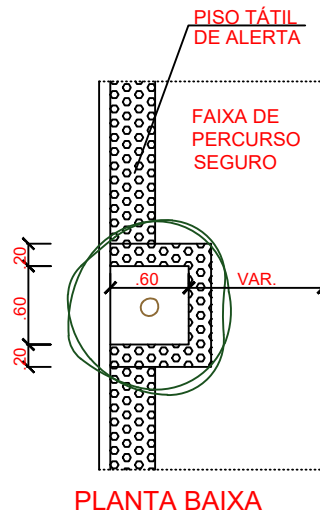


Subestação

Área Verde 01
Área= 3.882,96m²

Uso Público 02
Área= 10.825,81m²

IMPLANTAÇÃO RECANTO DOS PÁSSAROS II

ESCALA 1/1000

 Secretaria de Obras e Des. Urbano	TÍTULO DO PROJETO: CHAMAMENTO Nº 001/18 - PROCESSO Nº 38462017 LOTEAMENTO RECANTO DOS PÁSSAROS II		ESCALA INDICADA
	PROJETO RESPONSÁVEL TÉCNICO Carolina Moreira Valério - Crea-ES: 43.202/D	LOCAL: LOTEAMENTO RECANTO DOS PÁSSAROS BARRIO: SANTA TEREZINHA	DATA DA IMPRESSÃO 29/10/2025
PROPOSTANTE Prefeitura de São Gabriel da Palha	CONTEÚDO DA FOLHA IMPLANTAÇÃO LOCALIZAÇÃO	CIDADE: SÃO GABRIEL DA PALHA - ES	
PROPRIETÁRIO PREFEITURA - MUNICIPAL DE SÃO GABRIEL DA PALHA	PROJETO PARA CONSTRUÇÃO DE 35 CASAS EM LOTES URBANIZADOS	FOLHA 01/01	