

Tabela de áreas construídas			
Descrição	Símbolo 2D	Nome	Área (m²)
Construída			
		Cobertura externa 02	13,93
		Cobertura externa 01	29,28
		AUDITÓRIO/ REFEITÓRIO	121,44
		WC/ COZINHA	121,44
		ADMISTRATIVO	121,44
		ESPAÇO DE INTEGRAÇÃO	155,21
			562,74 m²
Geral			
		Terreno	2.445,33
			2.445,33 m²

TABELA GERAL

Tabela Piso externo de concreto			
Símbolo 2D	Descrição	Altura (m)	Volume (m³)
	Externo	0,10	57,5722

Tabela calçada		
Símbolo 2D	Descrição	Área (m²)
	Calçada Esp.: 8cm	315,52

Tabela Grama		
Símbolo 2D	Descrição	Área (m²)
	Gramma esmeralda	1.623,05
	Gramma sintética+concreto esp.: 10cm	32,14

Tabela Gradil Nylofor				
Símbolo 2D	Descrição	Altura (m)	Número de Postes	Comprimento (m)
	Gradil Nylofor	2,03	4	8,12
	Gradil Nylofor	2,43	18	158,89

Tabela Muro divisa				
Símbolo 2D	Descrição	Altura (m)	Comprimento (m)	Área da superfície(m²)
	Muro tijolo ecológico	2,10	63,17	132,66



Tabela viga baldrame muro tijolos ecológicos				Tabela Bloco p/ gradil nylofor		
Símbolo 2D	Descrição	Comprimento (m)	Volume (m³)	Descrição	Quantidade	Volume unitário (m³)
	Viga concreto armado 0,20x0,40	63,17	5,05	Bloco em concreto p/ gradil nylofor	22	0,085

Tabela Muro pilaretes			
Símbolo 2D	Descrição	Quantidade	Volume unitário (m³)
	Muro Tijolo Ecológico	35	0,085

Tabela arrimo		
Símbolo 2D	Descrição	Área da superfície(m²)
	Arrimo em bloco de tijolo ecológico	21,81

Tabela reservatório		
Símbolo 2D	Descrição	Quantidade
	Reservatório Taça Coluna Seca 3 m³	1

Tabela retirada		
Símbolo 2D	Descrição	Área (m²)
	Retirada bloco sextavado	350,74

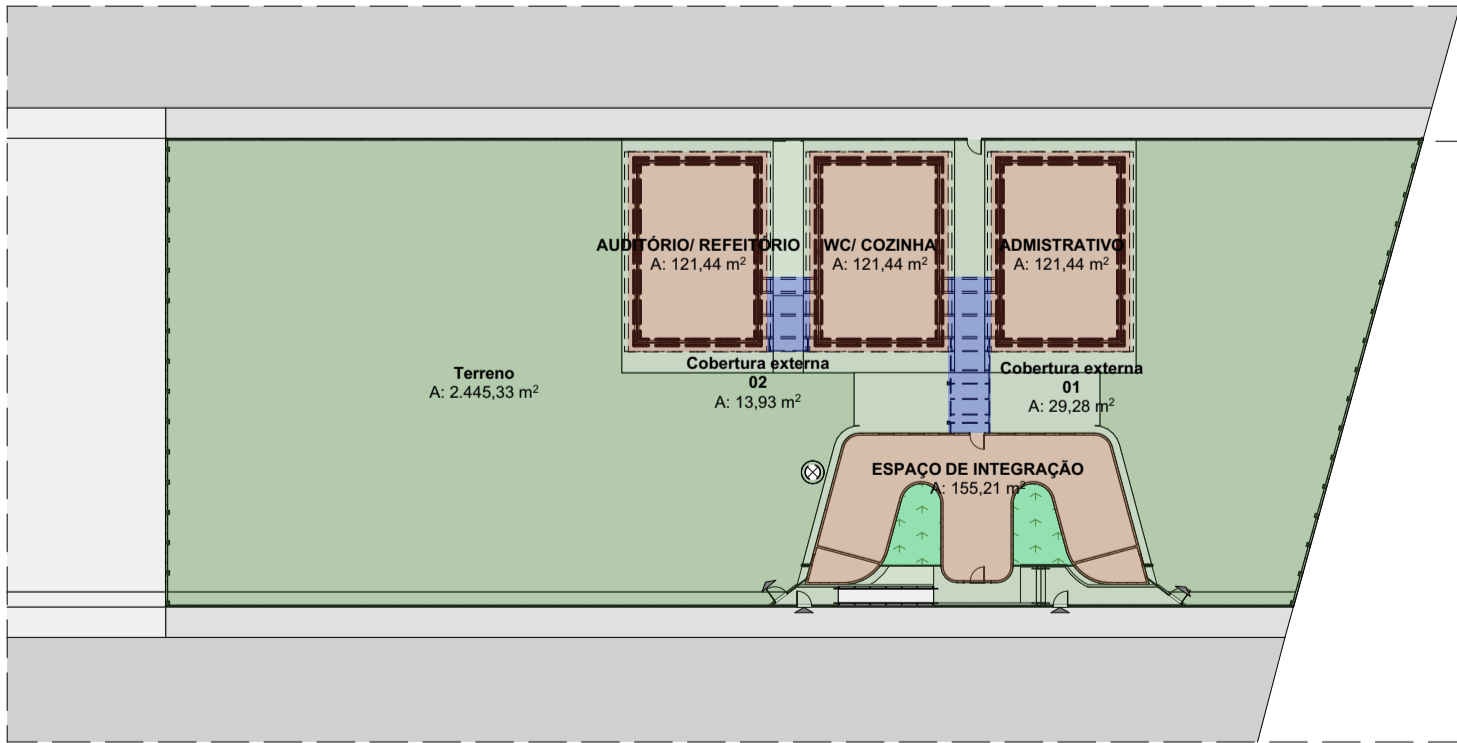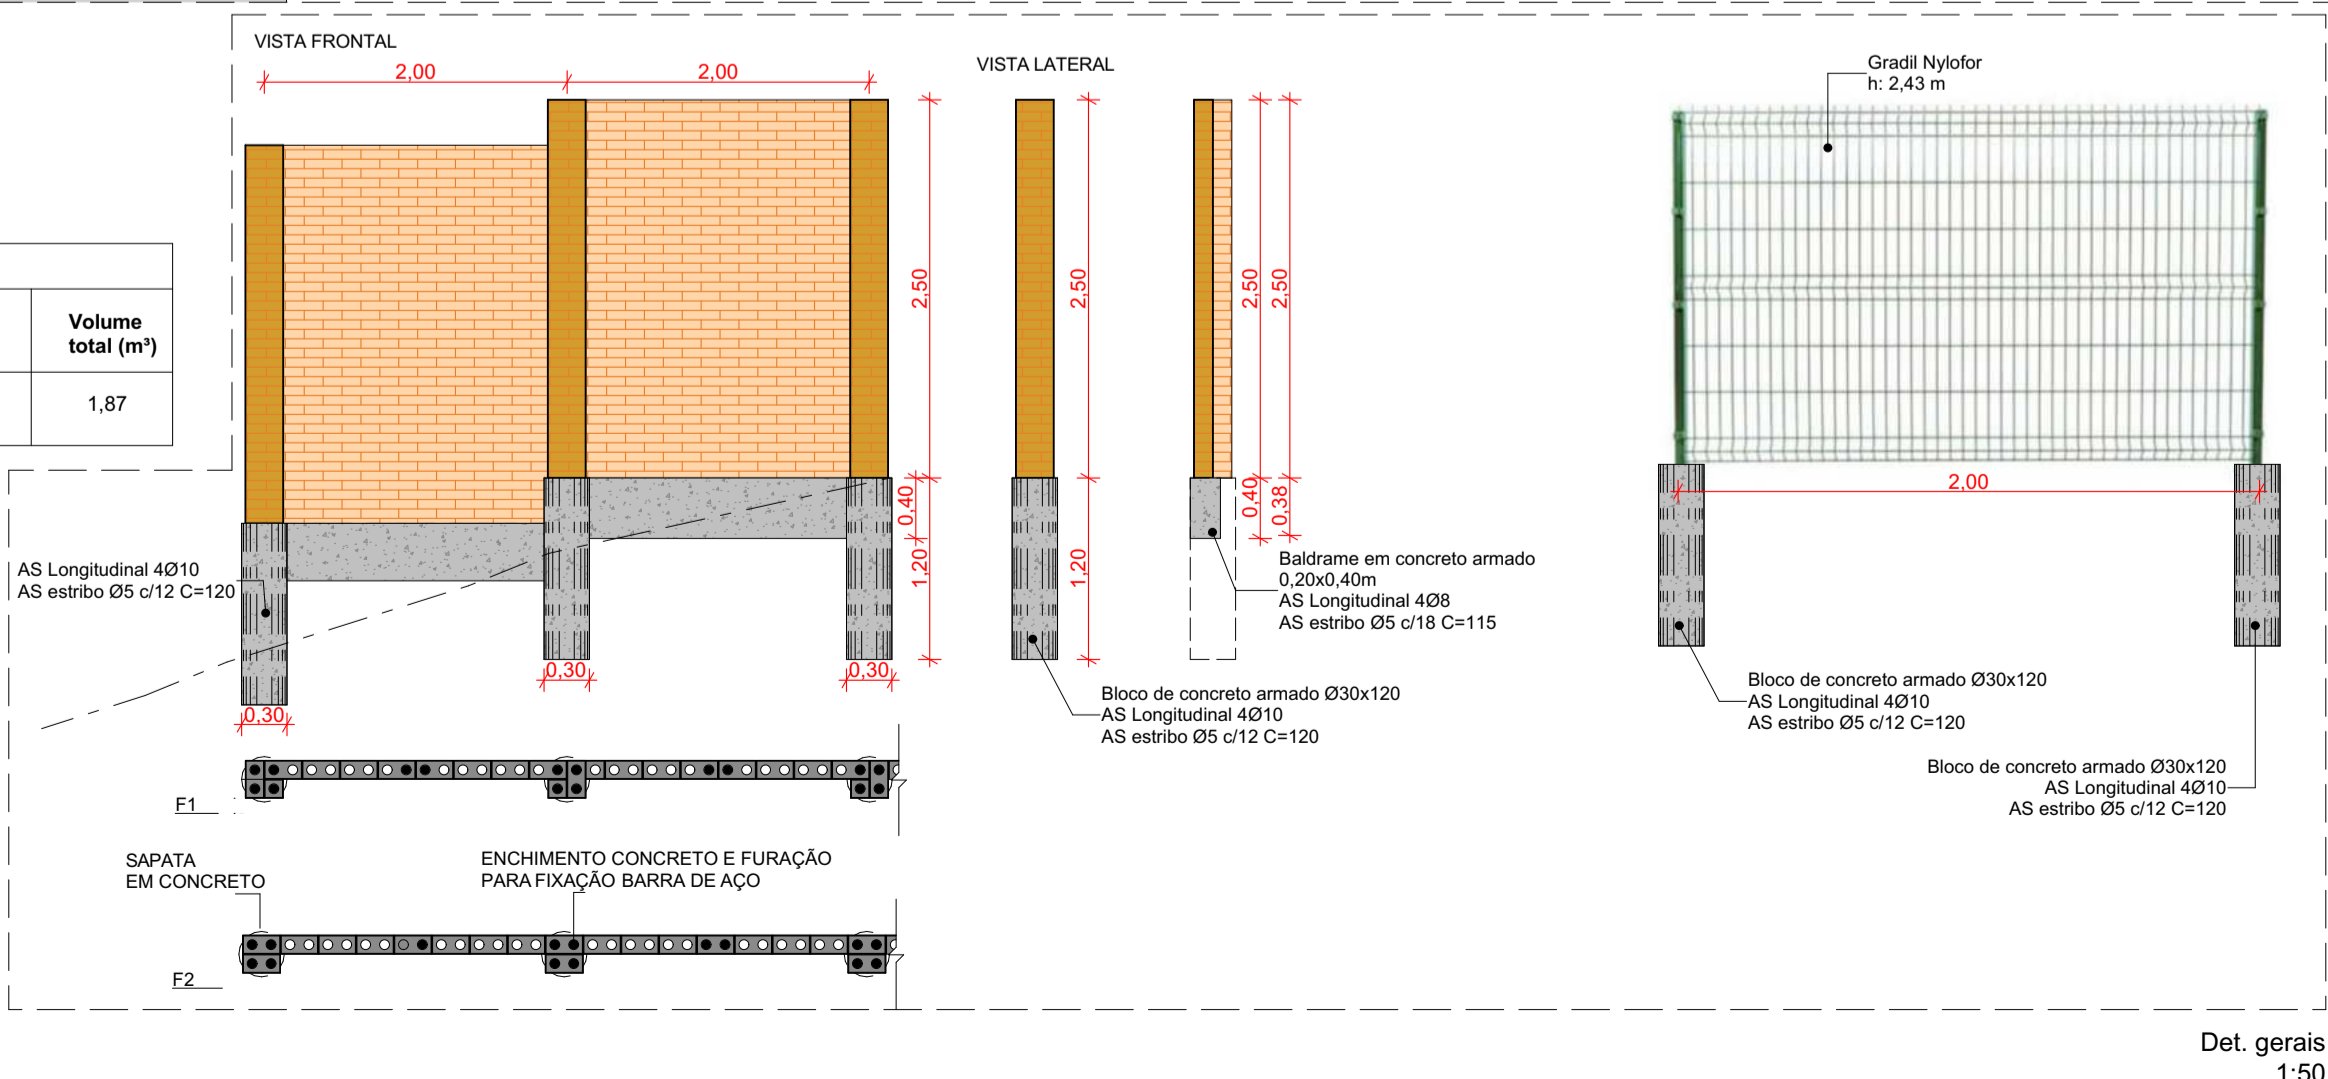

Projeto Executivo Arquitetura					
OBRA: PROJETO VIVA			ÁREA:		
LOCAL: VILA VALERIO - ES			CONTEÚDO: Planta de implantação		
RESPONSÁVEL TÉCNICO: ALESSANDRO RODRIGUES BATISTA:1107485377 7			ESCALA: INDICADA		
Assinado de forma digital por ALESSANDRO RODRIGUES BATISTA:1107485377 Data: 2024.06.26 11:11:56 -03'00'			DATA: 06/2024		
Alessandro Rodrigues Batista CAU: A63305-4			PRANCHA: 01/16		
			REV: -		
			FOLHA: A1		



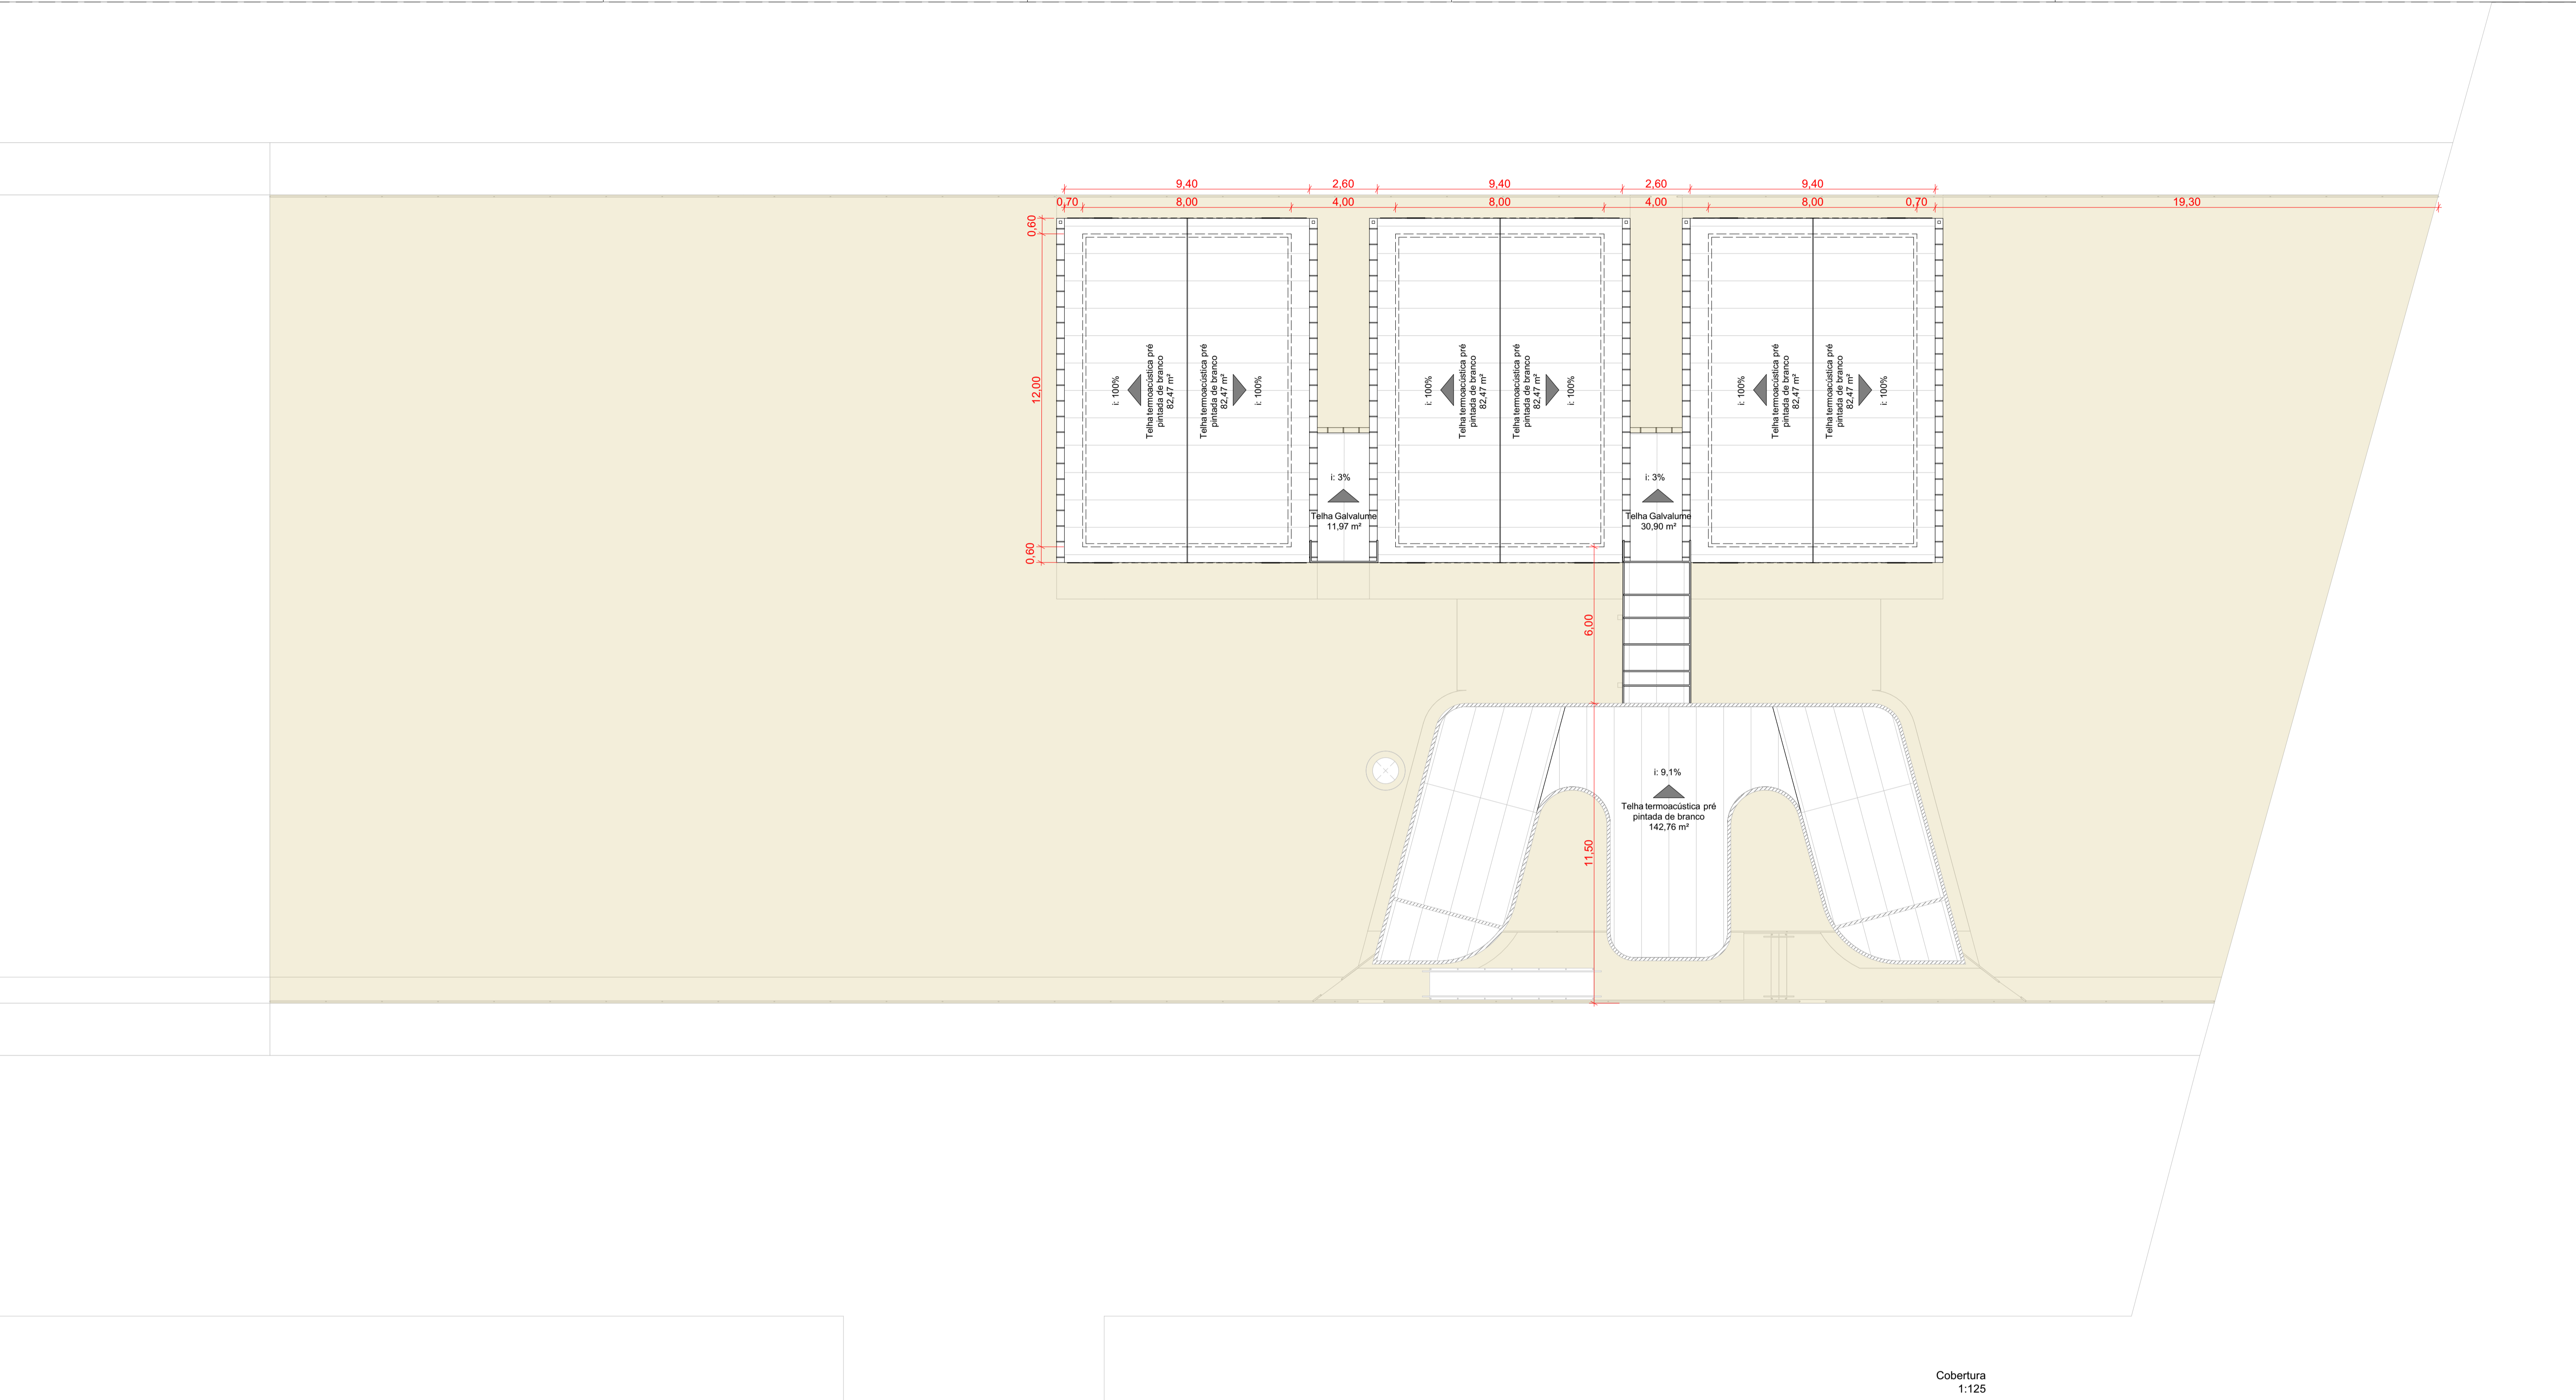


TABELA GERAL

Projeto Executivo Arquitetura					
OBRA: PROJETO VIVA					
LOCAL: VILA VALÉRIO - ES					
RESPONSÁVEL TÉCNICO: ALESSANDRO RODRIGUES BATISTA/11074853717 Assinado de forma digital por ALESSANDRO RODRIGUES BATISTA/11074853717 Data: 2024.06.26 09:51:33 -03'00'					
Alessandro Rodrigues Batista CAU: A63305-4					
CONTEÚDO: Planta de cobertura				ÁREA:	
ESCALA: INDICADA	DATA: 06/2024	PRANCHAS: 02/16	REV:	FOLHA: A1	

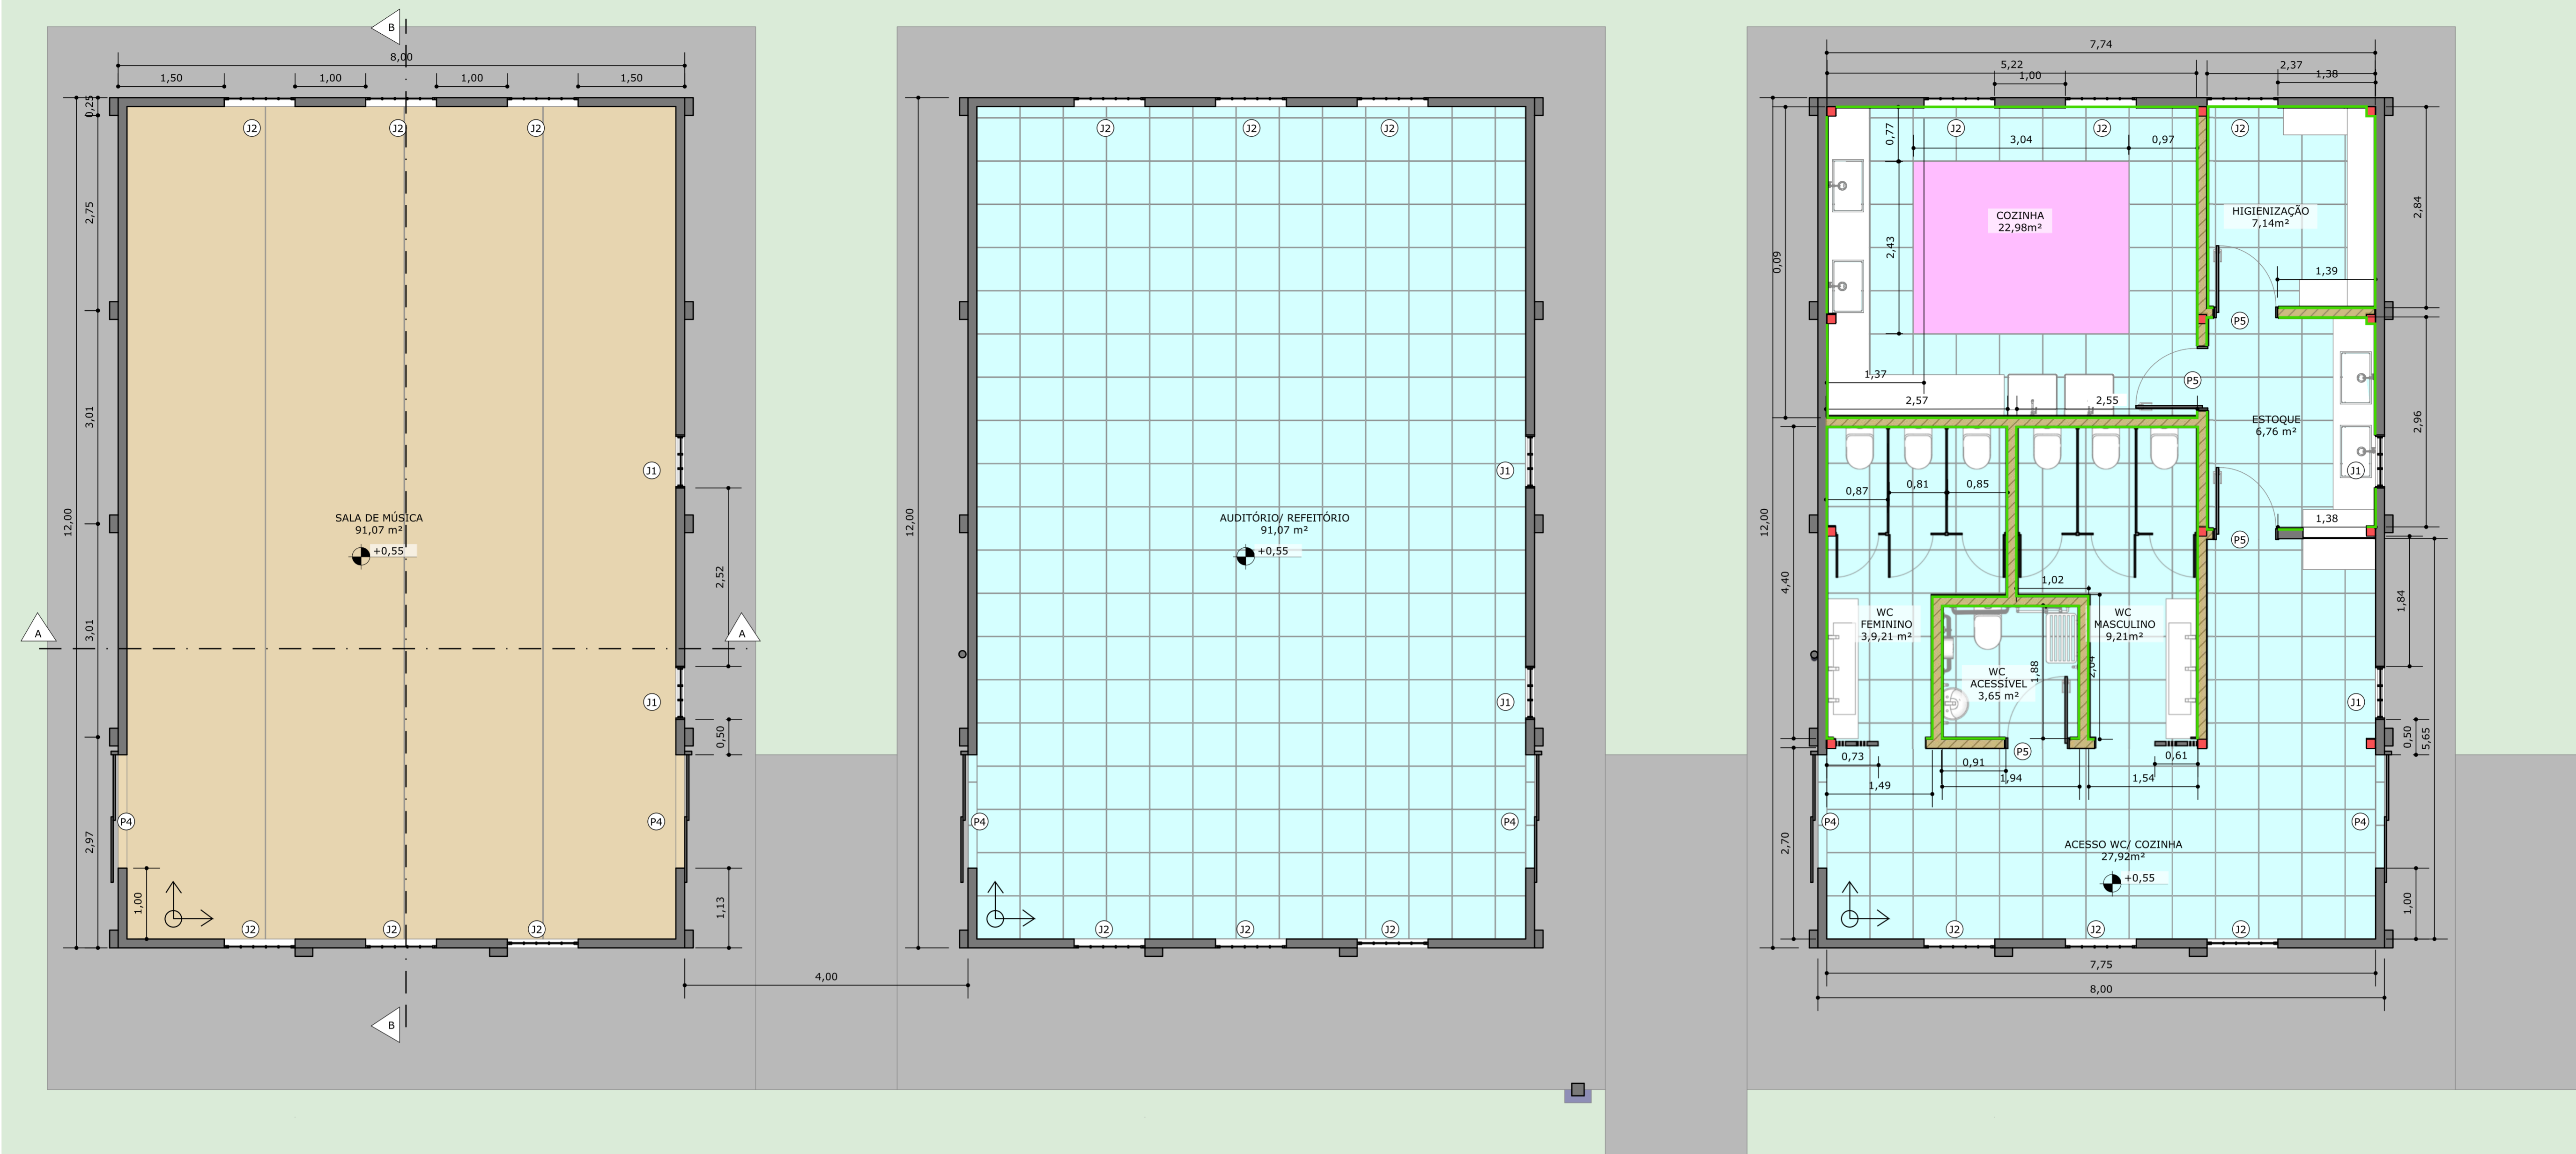

PLANTA COTADA
ESC: 1/50

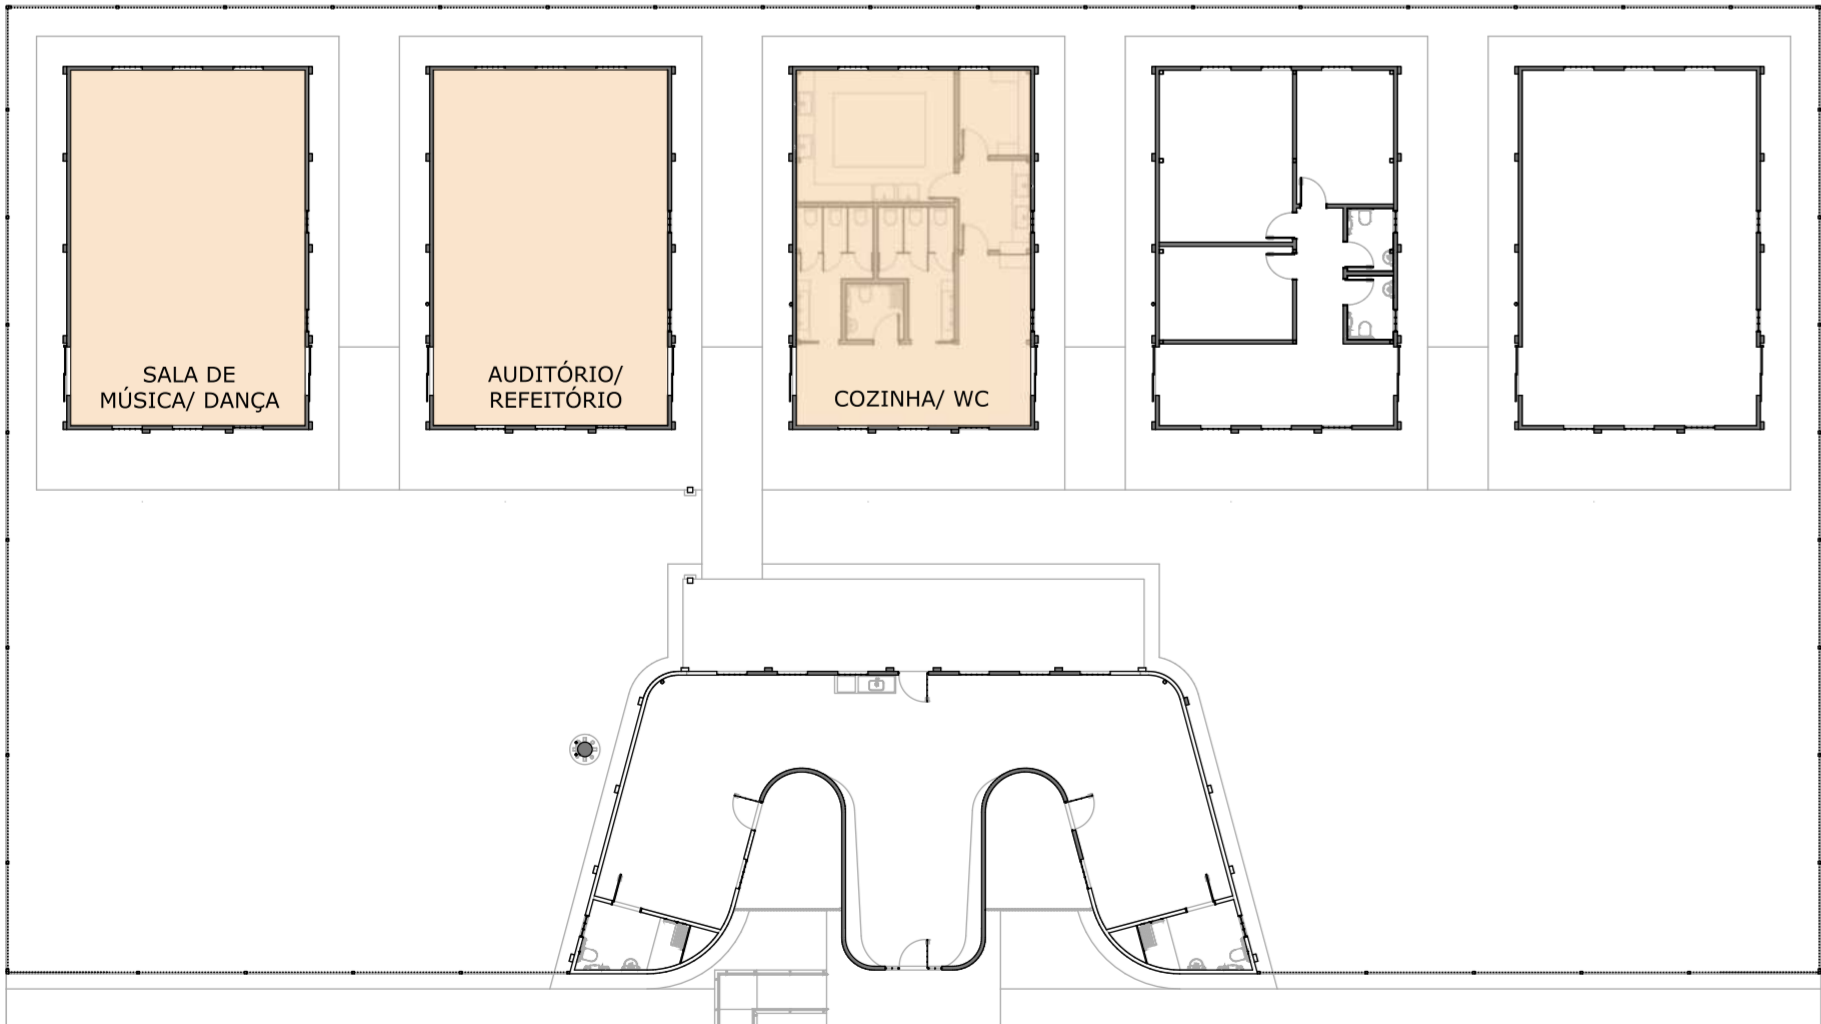

PLANTA CHAVE LOCALIZAÇÃO
ESC: 1/250

SALA DE MÚSICA/ DANÇA			COZINHA/ WC			ADMISTRATIVO		
DESCRIÇÃO DO SERVIÇO	UNIDADE	QUANTIDADE	DESCRIÇÃO DO SERVIÇO	UNIDADE	QUANTIDADE	DESCRIÇÃO DO SERVIÇO	UNIDADE	QUANTIDADE
CONTRAPISO 4cm	m²	91,06	CONTRAPISO 4cm	m²	91,06	CONTRAPISO 4cm	m²	91,06
MANTA VINÍLICA LINHA OMNISPORTS BEACH 2x20,5 m	m²	91,06	PORCELANATO ACETINADO 60x60 CIMENTO QUEIMADO	m²	91,06	PORCELANATO ACETINADO 60x60 CIMENTO QUEIMADO	m²	91,06
TELHA GALVALUME	m²	164,94	TELHA GALVALUME	m²	164,94	TELHA GALVALUME	m²	164,94
CUMEIRA METÁLICA	m	13,2	CUMEIRA METÁLICA	m	13,2	CUMEIRA METÁLICA	m	13,2
RUFO METÁLICO	m	26,5	RUFO METÁLICO	m	26,5	RUFO METÁLICO	m	26,5
BEIRAL P/ ACABAMENTO EM MADEIRA COM PINTURA BRANCA	m²	20,39	BEIRAL P/ ACABAMENTO EM MADEIRA COM PINTURA BRANCA	m²	20,39	BEIRAL P/ ACABAMENTO EM MADEIRA COM PINTURA BRANCA	m²	20,39
FORRO EM MADEIRA	m	164,94	FORRO EM MADEIRA	m	164,94	FORRO EM MADEIRA	m	164,94
FECHAMENTO EM RIPADO DE MADEIRA	m²	22,74	FECHAMENTO EM RIPADO DE MADEIRA	m²	22,74	FECHAMENTO EM RIPADO DE MADEIRA	m²	22,74
FECHAMENTO DE TELA EXPANDIDA FACHADA	m²	2,86	FECHAMENTO DE TELA EXPANDIDA FACHADA	m²	2,86	FECHAMENTO DE TELA EXPANDIDA FACHADA	m²	2,86
PINTURA ACRÍLICA BRANCA	m²	138,8	PINTURA ACRÍLICA BRANCA	m²	138,8	PINTURA ACRÍLICA BRANCA	m²	138,8
ESPELHO FIXADO NA PAREDE 1,83x2,10	unid.	4	PAINEL WALL PARA MEZANINO	m²	69,75	PAINEL WALL PARA MEZANINO	m²	69,75
AUDITÓRIO/ REFEITÓRIO			AUDITÓRIO/ REFEITÓRIO			AUDITÓRIO/ REFEITÓRIO		
DESCRIÇÃO DO SERVIÇO	UNIDADE	QUANTIDADE	DESCRIÇÃO DO SERVIÇO	UNIDADE	QUANTIDADE	DESCRIÇÃO DO SERVIÇO	UNIDADE	QUANTIDADE
CONTRAPISO 4cm	m²	91,06	CONTRAPISO 4cm	m²	91,06	CONTRAPISO 4cm	m²	91,06
PORCELANATO ACETINADO 60x60 CIMENTO QUEIMADO	m²	91,06	PORCELANATO ACETINADO 60x60 CIMENTO QUEIMADO	m²	91,06	PORCELANATO ACETINADO 60x60 CIMENTO QUEIMADO	m²	91,06
TELHA GALVALUME	m²	164,94	TELHA GALVALUME	m²	164,94	TELHA GALVALUME	m²	164,94
CUMEIRA METÁLICA	m	13,2	CUMEIRA METÁLICA	m	13,2	CUMEIRA METÁLICA	m	13,2
RUFO METÁLICO	m	26,5	RUFO METÁLICO	m	26,5	RUFO METÁLICO	m	26,5
BEIRAL P/ ACABAMENTO EM MADEIRA COM PINTURA BRANCA	m²	20,39	BEIRAL P/ ACABAMENTO EM MADEIRA COM PINTURA BRANCA	m²	20,39	BEIRAL P/ ACABAMENTO EM MADEIRA COM PINTURA BRANCA	m²	20,39
FORRO EM MADEIRA	m	164,94	FORRO EM MADEIRA	m	164,94	FORRO EM MADEIRA	m	164,94
FECHAMENTO EM RIPADO DE MADEIRA	m²	22,74	FECHAMENTO EM RIPADO DE MADEIRA	m²	22,74	FECHAMENTO EM RIPADO DE MADEIRA	m²	22,74
FECHAMENTO DE TELA EXPANDIDA FACHADA	m²	2,86	FECHAMENTO DE TELA EXPANDIDA FACHADA	m²	2,86	FECHAMENTO DE TELA EXPANDIDA FACHADA	m²	2,86
PINTURA ACRÍLICA BRANCA	m²	138,8	PINTURA ACRÍLICA BRANCA	m²	138,8	PINTURA ACRÍLICA BRANCA	m²	138,8
COZINHA/ WC			COZINHA/ WC			COZINHA/ WC		
DESCRIÇÃO DO SERVIÇO	UNIDADE	QUANTIDADE	DESCRIÇÃO DO SERVIÇO	UNIDADE	QUANTIDADE	DESCRIÇÃO DO SERVIÇO	UNIDADE	QUANTIDADE
CONTRAPISO 4cm	m²	91,06	CONTRAPISO 4cm	m²	91,06	CONTRAPISO 4cm	m²	91,06
PORCELANATO ACETINADO 60x60 CIMENTO QUEIMADO	m²	91,06	PORCELANATO ACETINADO 60x60 CIMENTO QUEIMADO	m²	91,06	PORCELANATO ACETINADO 60x60 CIMENTO QUEIMADO	m²	91,06
TELHA GALVALUME	m²	164,94	TELHA GALVALUME	m²	164,94	TELHA GALVALUME	m²	164,94
CUMEIRA METÁLICA	m	13,2	CUMEIRA METÁLICA	m	13,2	CUMEIRA METÁLICA	m	13,2
RUFO METÁLICO	m	26,5	RUFO METÁLICO	m	26,5	RUFO METÁLICO	m	26,5
BEIRAL P/ ACABAMENTO EM MADEIRA COM PINTURA BRANCA	m²	20,39	BEIRAL P/ ACABAMENTO EM MADEIRA COM PINTURA BRANCA	m²	20,39	BEIRAL P/ ACABAMENTO EM MADEIRA COM PINTURA BRANCA	m²	20,39
FORRO EM MADEIRA	m	164,94	FORRO EM MADEIRA	m	164,94	FORRO EM MADEIRA	m	164,94
FECHAMENTO EM RIPADO DE MADEIRA	m²	22,74	FECHAMENTO EM RIPADO DE MADEIRA	m²	22,74	FECHAMENTO EM RIPADO DE MADEIRA	m²	22,74
FECHAMENTO DE TELA EXPANDIDA FACHADA	m²	2,86	FECHAMENTO DE TELA EXPANDIDA FACHADA	m²	2,86	FECHAMENTO DE TELA EXPANDIDA FACHADA	m²	2,86
PINTURA ACRÍLICA BRANCA	m²	138,8	PINTURA ACRÍLICA BRANCA	m²	138,8	PINTURA ACRÍLICA BRANCA	m²	138,8
ADMISTRATIVO			ADMISTRATIVO			ADMISTRATIVO		
DESCRIÇÃO DO SERVIÇO	UNIDADE	QUANTIDADE	DESCRIÇÃO DO SERVIÇO	UNIDADE	QUANTIDADE	DESCRIÇÃO DO SERVIÇO	UNIDADE	QUANTIDADE
CONTRAPISO 4cm	m²	91,06	CONTRAPISO 4cm	m²	91,06	CONTRAPISO 4cm	m²	91,06
PORCELANATO ACETINADO 60x60 CIMENTO QUEIMADO	m²	91,06	PORCELANATO ACETINADO 60x60 CIMENTO QUEIMADO	m²	91,06	PORCELANATO ACETINADO 60x60 CIMENTO QUEIMADO	m²	91,06
TELHA GALVALUME	m²	164,94	TELHA GALVALUME	m²	164,94	TELHA GALVALUME	m²	164,94
CUMEIRA METÁLICA	m	13,2	CUMEIRA METÁLICA	m	13,2	CUMEIRA METÁLICA	m	13,2
RUFO METÁLICO	m	26,5	RUFO METÁLICO	m	26,5	RUFO METÁLICO	m	26,5
BEIRAL P/ ACABAMENTO EM MADEIRA COM PINTURA BRANCA	m²	20,39	BEIRAL P/ ACABAMENTO EM MADEIRA COM PINTURA BRANCA	m²	20,39	BEIRAL P/ ACABAMENTO EM MADEIRA COM PINTURA BRANCA	m²	20,39
FORRO EM MADEIRA	m	164,94	FORRO EM MADEIRA	m	164,94	FORRO EM MADEIRA	m	164,94
FECHAMENTO EM RIPADO DE MADEIRA	m²	22,74	FECHAMENTO EM RIPADO DE MADEIRA	m²	22,74	FECHAMENTO EM RIPADO DE MADEIRA	m²	22,74
FECHAMENTO DE TELA EXPANDIDA FACHADA	m²	2,86	FECHAMENTO DE TELA EXPANDIDA FACHADA	m²	2,86	FECHAMENTO DE TELA EXPANDIDA FACHADA	m²	2,86
PINTURA ACRÍLICA BRANCA	m²	138,8	PINTURA ACRÍLICA BRANCA	m²	138,8	PINTURA ACRÍLICA BRANCA	m²	138,8
SALA DE LEITURA			SALA DE LEITURA			SALA DE LEITURA		
DESCRIÇÃO DO SERVIÇO	UNIDADE	QUANTIDADE	DESCRIÇÃO DO SERVIÇO	UNIDADE	QUANTIDADE	DESCRIÇÃO DO SERVIÇO	UNIDADE	QUANTIDADE
CONTRAPISO 4cm	m²	91,06	CONTRAPISO 4cm	m²	91,06	CONTRAPISO 4cm	m²	91,06
MANTA VINÍLICA LINHA OMNISPORTS BEACH 2x20,5 m	m²	91,06	MANTA VINÍLICA LINHA OMNISPORTS BEACH 2x20,5 m	m²	91,06	MANTA VINÍLICA LINHA OMNISPORTS BEACH 2x20,5 m	m²	91,06
TELHA GALVALUME	m²	164,94	TELHA GALVALUME	m²	164,94	TELHA GALVALUME	m²	164,94
CUMEIRA METÁLICA	m	13,2	CUMEIRA METÁLICA	m	13,2	CUMEIRA METÁLICA	m	13,2
RUFO METÁLICO	m	26,5	RUFO METÁLICO	m	26,5	RUFO METÁLICO	m	26,5
BEIRAL P/ ACABAMENTO EM MADEIRA COM PINTURA BRANCA	m²	20,39	BEIRAL P/ ACABAMENTO EM MADEIRA COM PINTURA BRANCA	m²	20,39	BEIRAL P/ ACABAMENTO EM MADEIRA COM PINTURA BRANCA	m²	20,39
FORRO EM MADEIRA	m	164,94	FORRO EM MADEIRA	m	164,94	FORRO EM MADEIRA	m	164,94
FECHAMENTO EM RIPADO DE MADEIRA	m²	22,74	FECHAMENTO EM RIPADO DE MADEIRA	m²	22,74	FECHAMENTO EM RIPADO DE MADEIRA	m²	22,74
FECHAMENTO DE TELA EXPANDIDA FACHADA	m²	2,86	FECHAMENTO DE TELA EXPANDIDA FACHADA	m²	2,86	FECHAMENTO DE TELA EXPANDIDA FACHADA	m²	2,86
PINTURA ACRÍLICA BRANCA	m²	138,8	PINTURA ACRÍLICA BRANCA	m²	138,8	PINTURA ACRÍLICA BRANCA	m²	138,8



LEGENDA	
	MANTA VINÍLICA COM TEXTURA DE MADEIRA
	PORCELANATO ACETINADO 60x60 - CIMENTO QUEIMADO
	PISO MONOLÍTICO DE CONCRETO
	GRAMA - ÁREA PERMEÁVEL
	TIJOLO ECOLÓGICO 12,5x25
	DRYWALL COM PLACA CIMENTÍCIA 13 cm
	FECHAMENTO COM GRADIL NYLOFOR h: 2,50 m
	FECHAMENTO COM GRADIL NYLOFOR h: 1,03 m
	PILAR QUADRADO 130x7,1 mm

	GRELHA METÁLICA
	REVESTIMENTO 60x120 - h: 1,80 m
	INÍCIO PAGINAÇÃO DE PISO


OBRA:		PROJETO VIVA			AMÉRICA LATINA ENGENHARIA	
LOCAL:		VILA VALÉRIO - ES				
RESP. TÉCNICO		ALESSANDRO RODRIGUES BATISTA CAU: 00A633054				
		CONTEÚDO				
ESC:	DATA:	PRANCHA:	REV:			
Indicada	nov, 2022	03 / 16	R0			

ALESSANDRO
RODRIGUES
BATISTA:11074853
717


Assinado de forma digital
por ALESSANDRO
RODRIGUES
BATISTA:11074853717
Dados: 2024.06.26 11:14:10
+03'00'

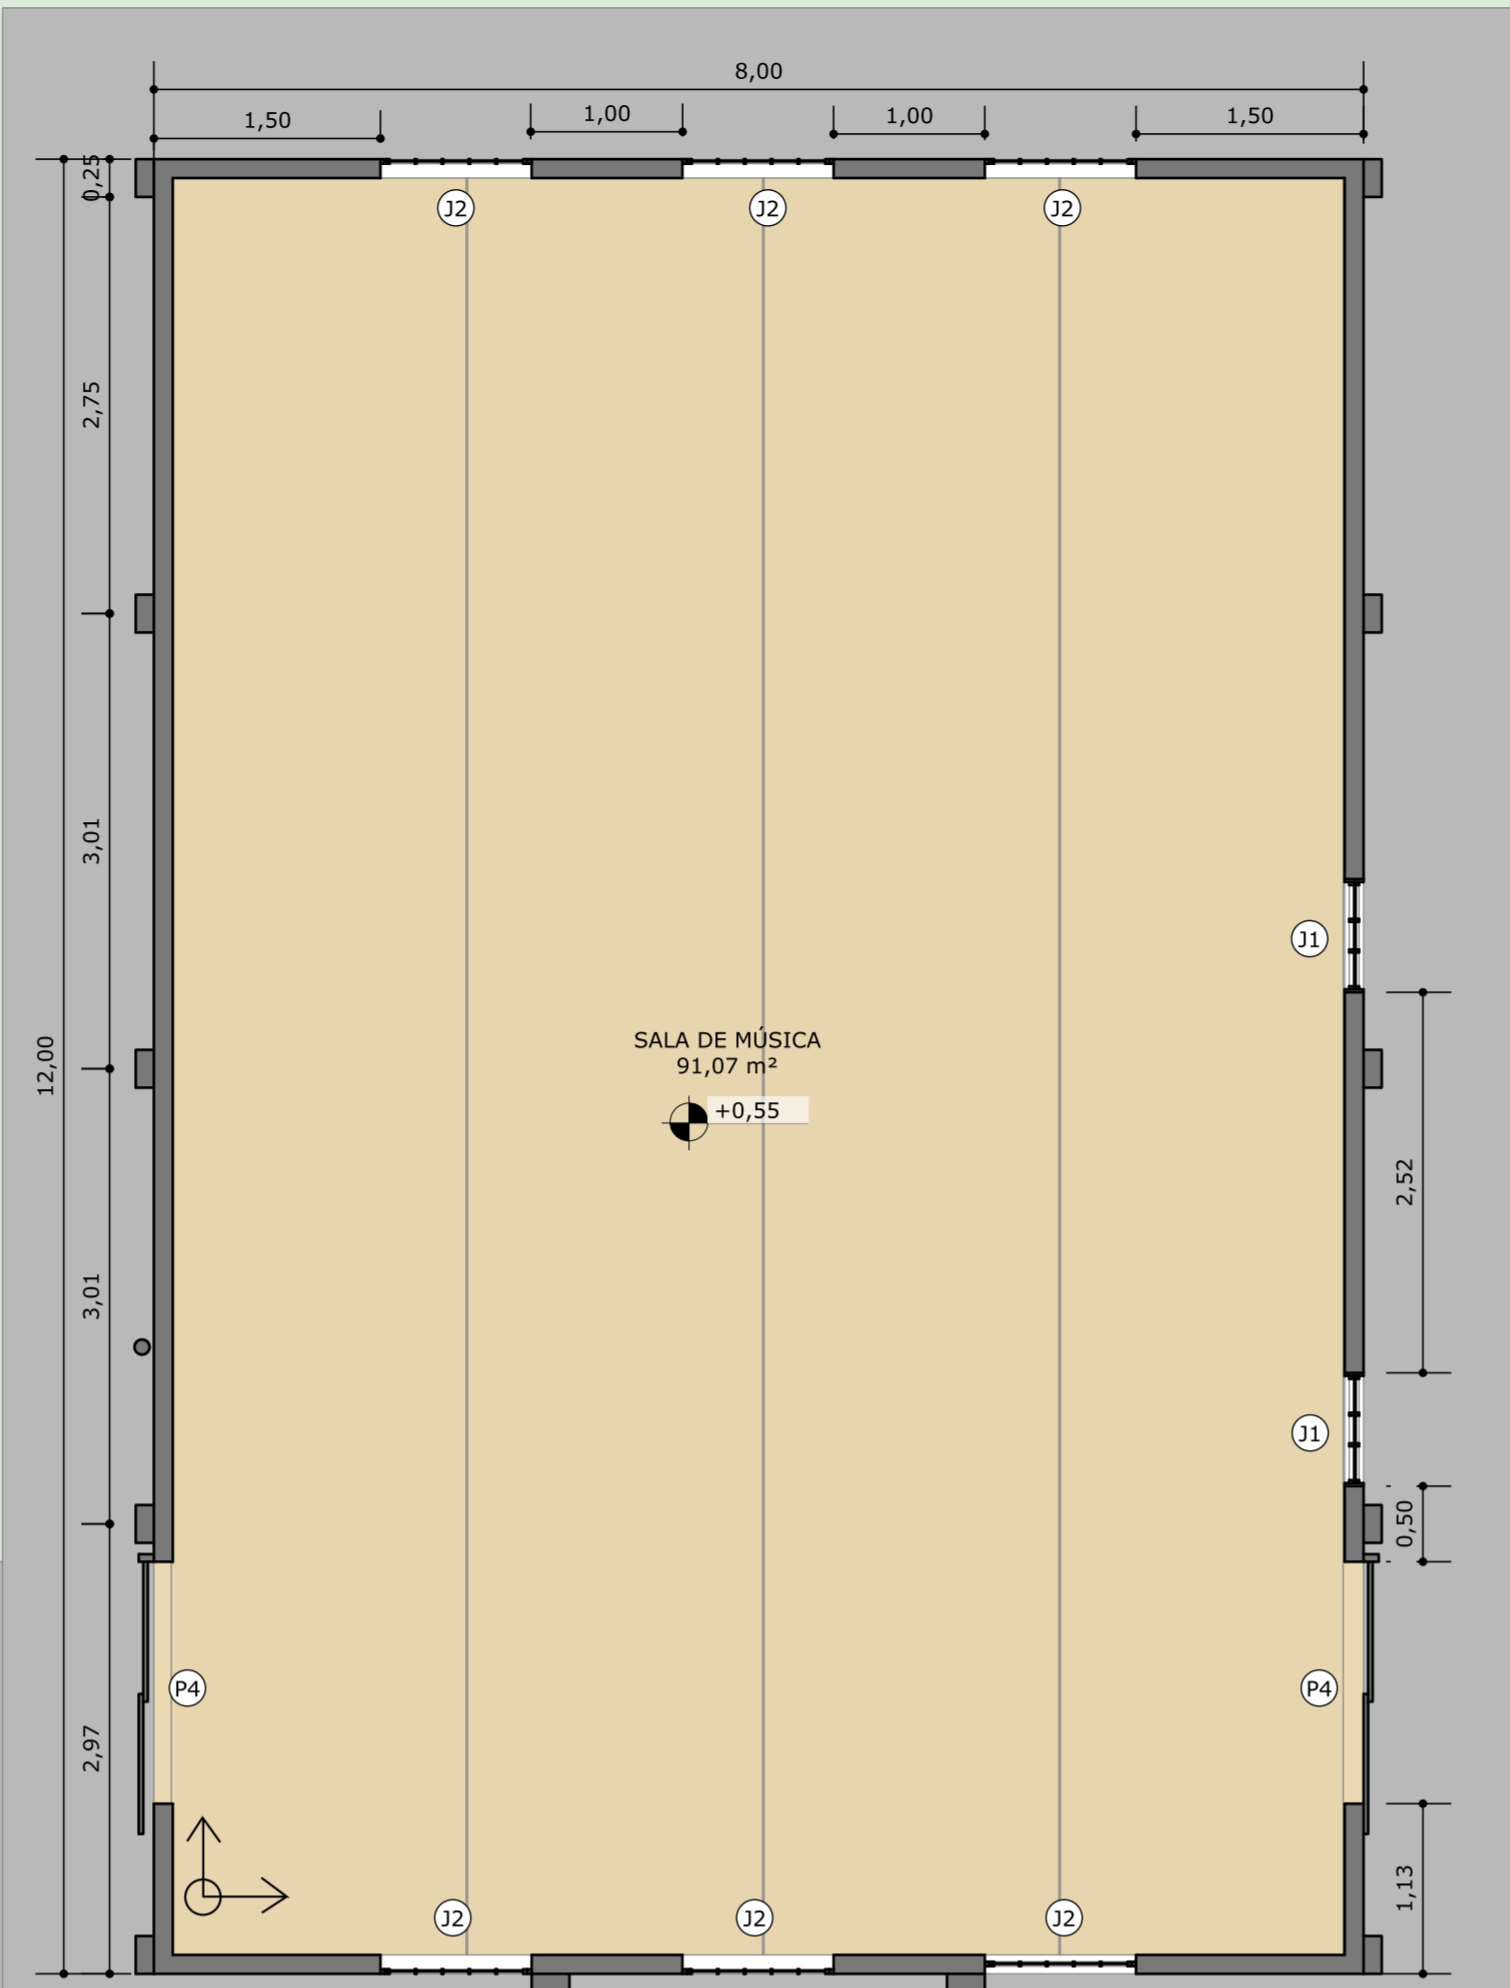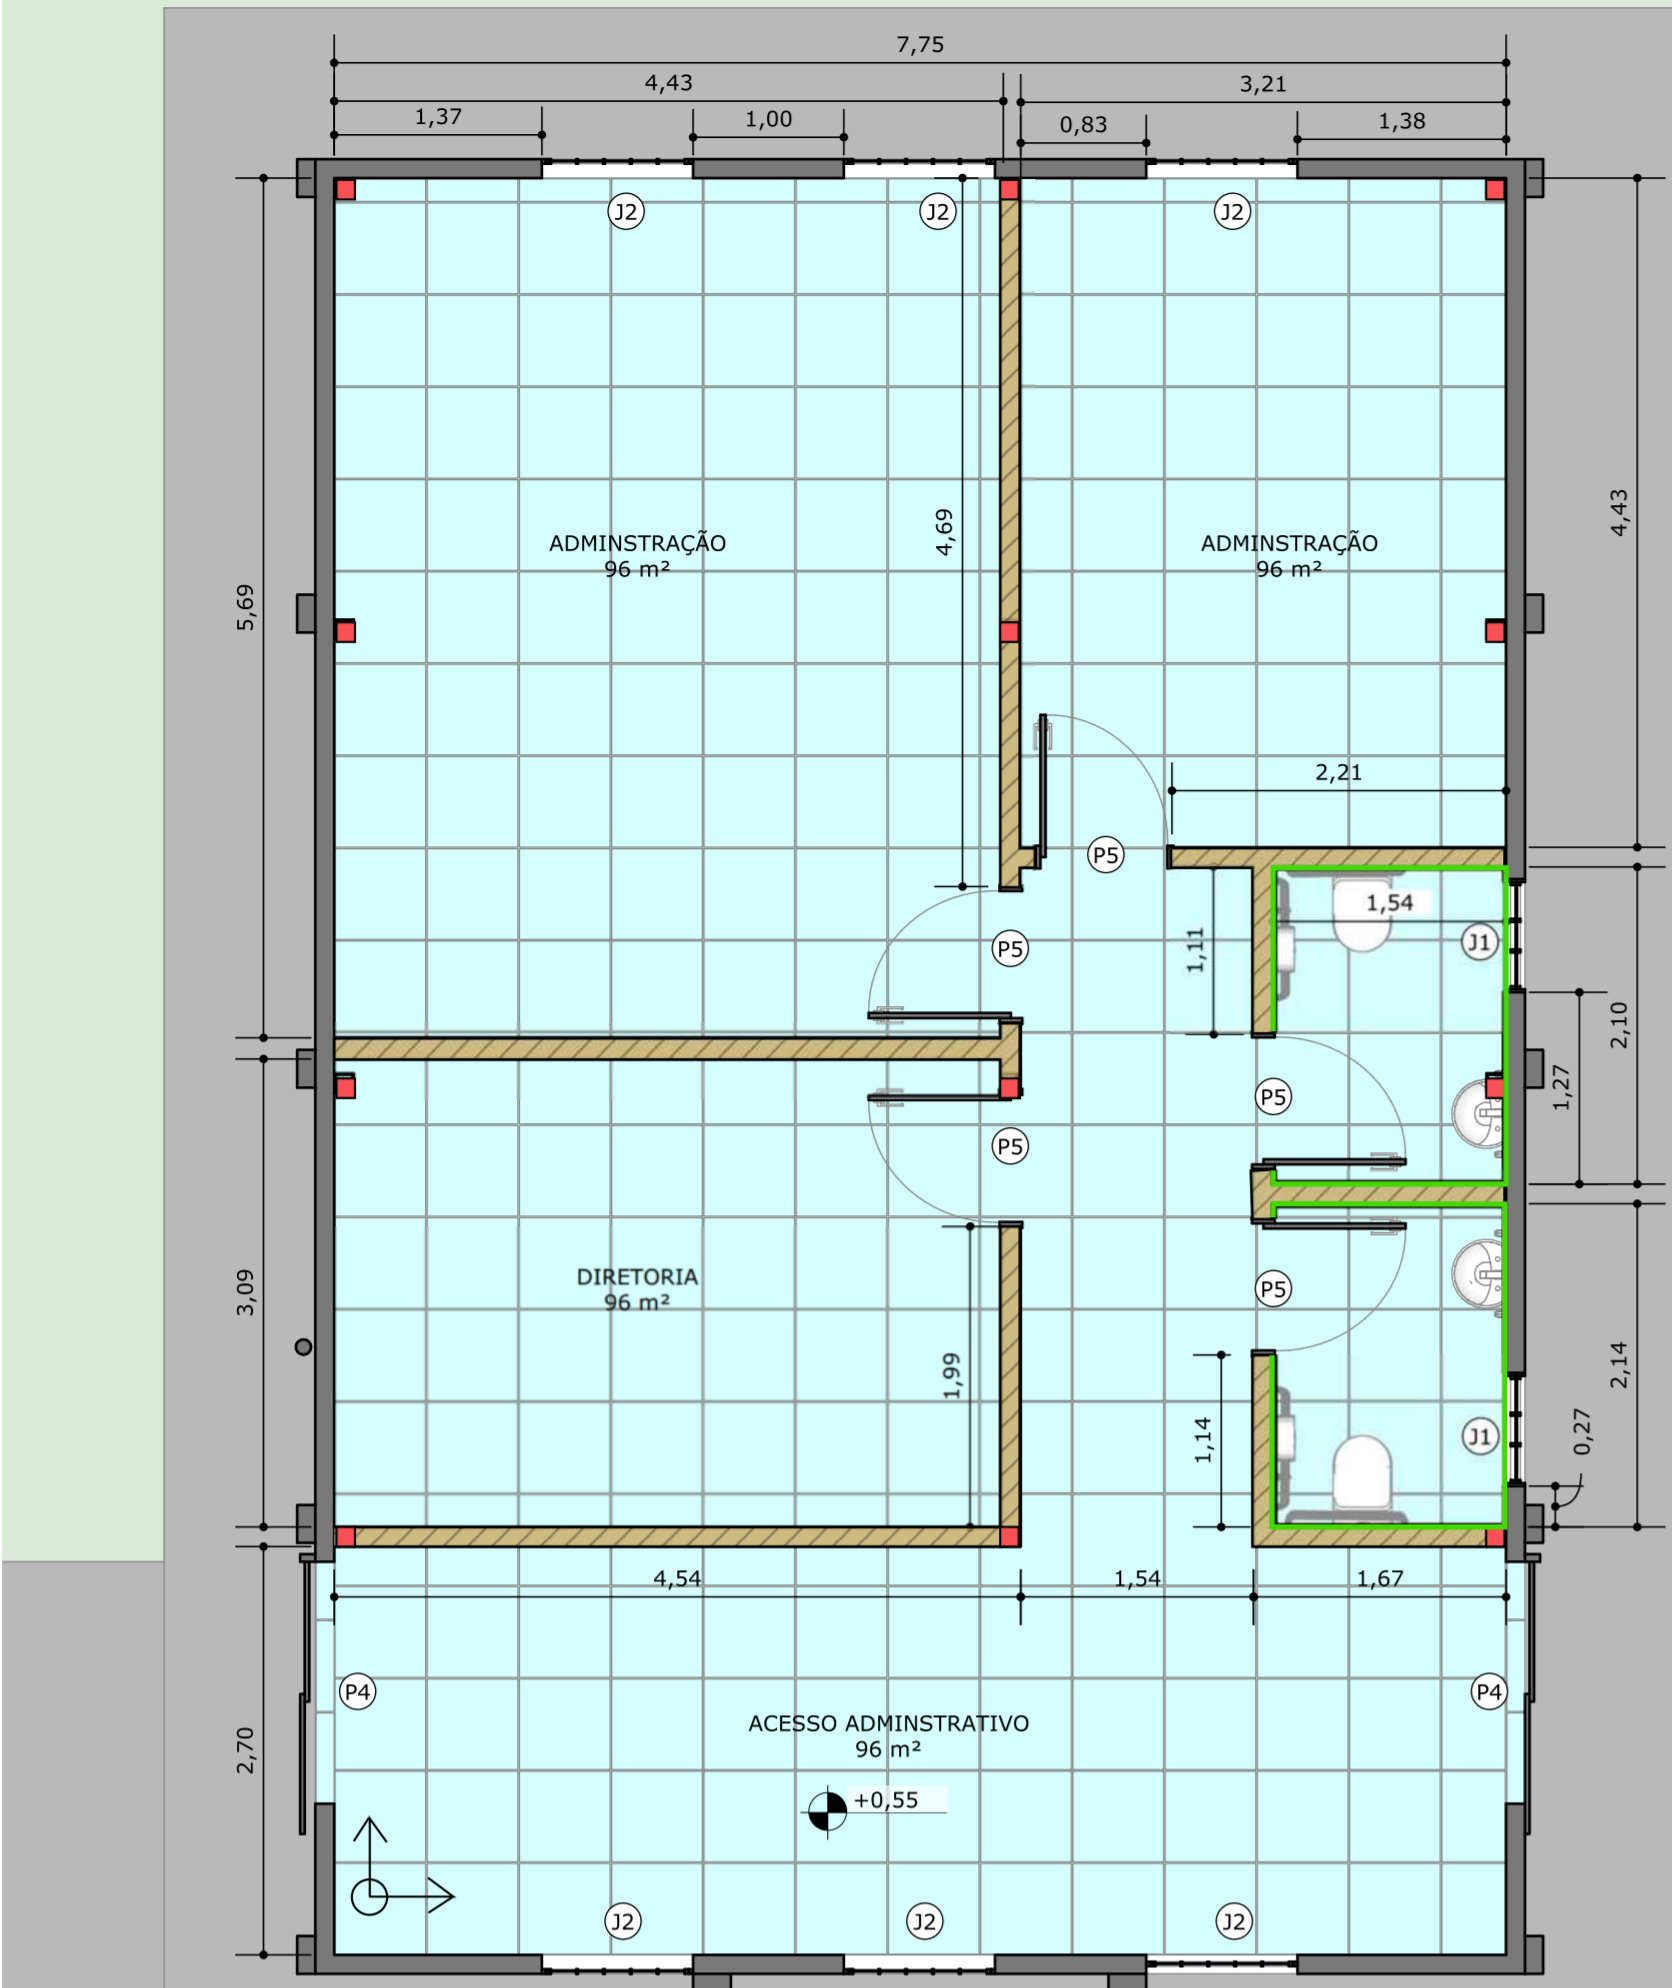


PLANTA BAIXA/ IMPLANTAÇÃO
ESC: 1/50

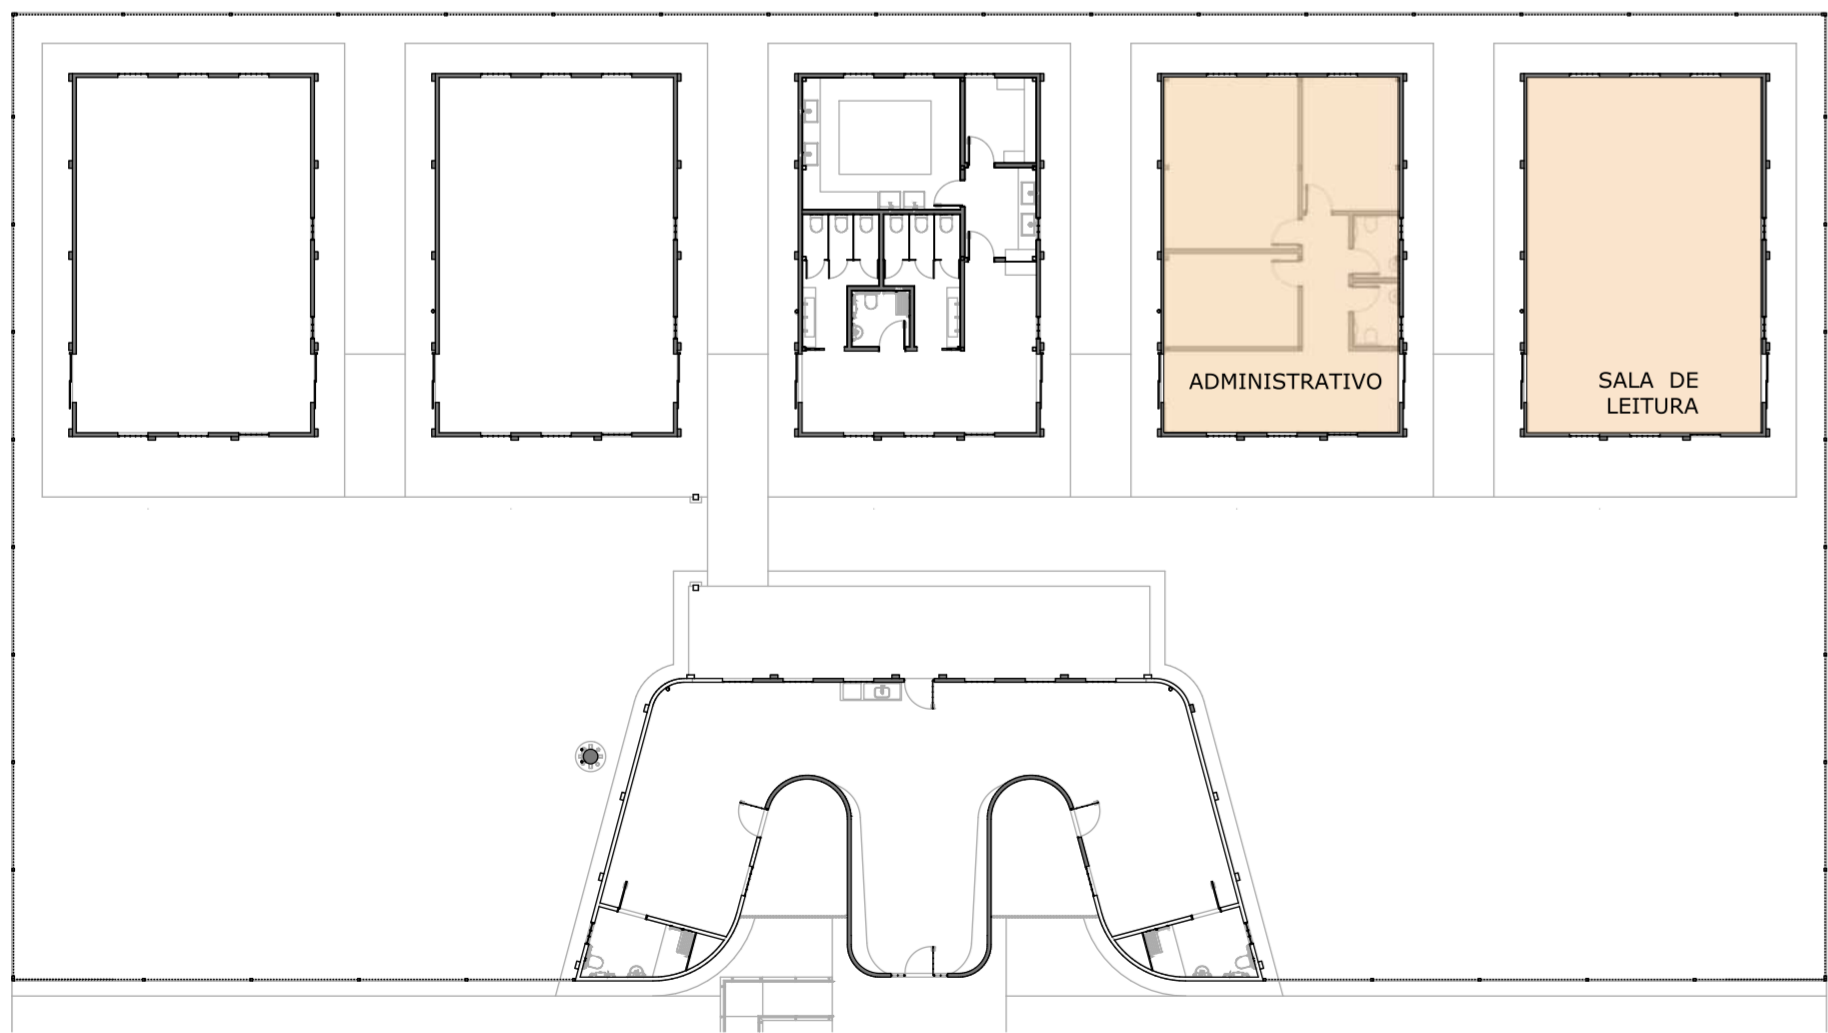


PLANTA CHAVE LOCALIZAÇÃO
ESC: 1/250

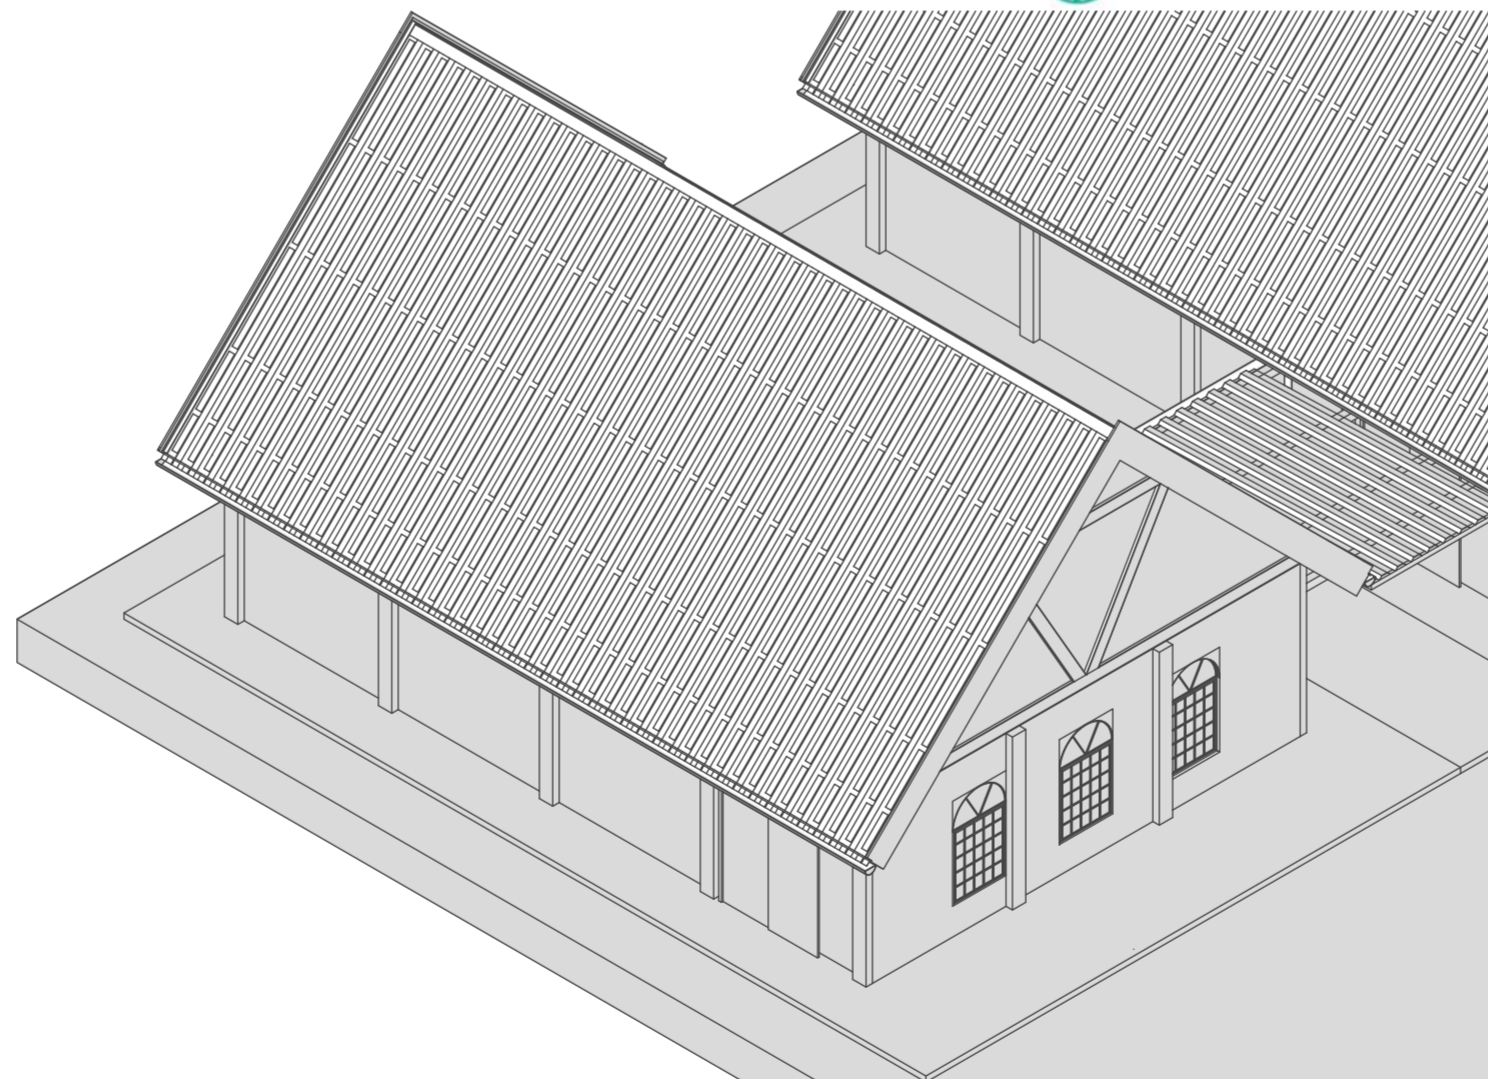


ISOMÉTRICO ESQUEMÁTICO
ESC: 1/50

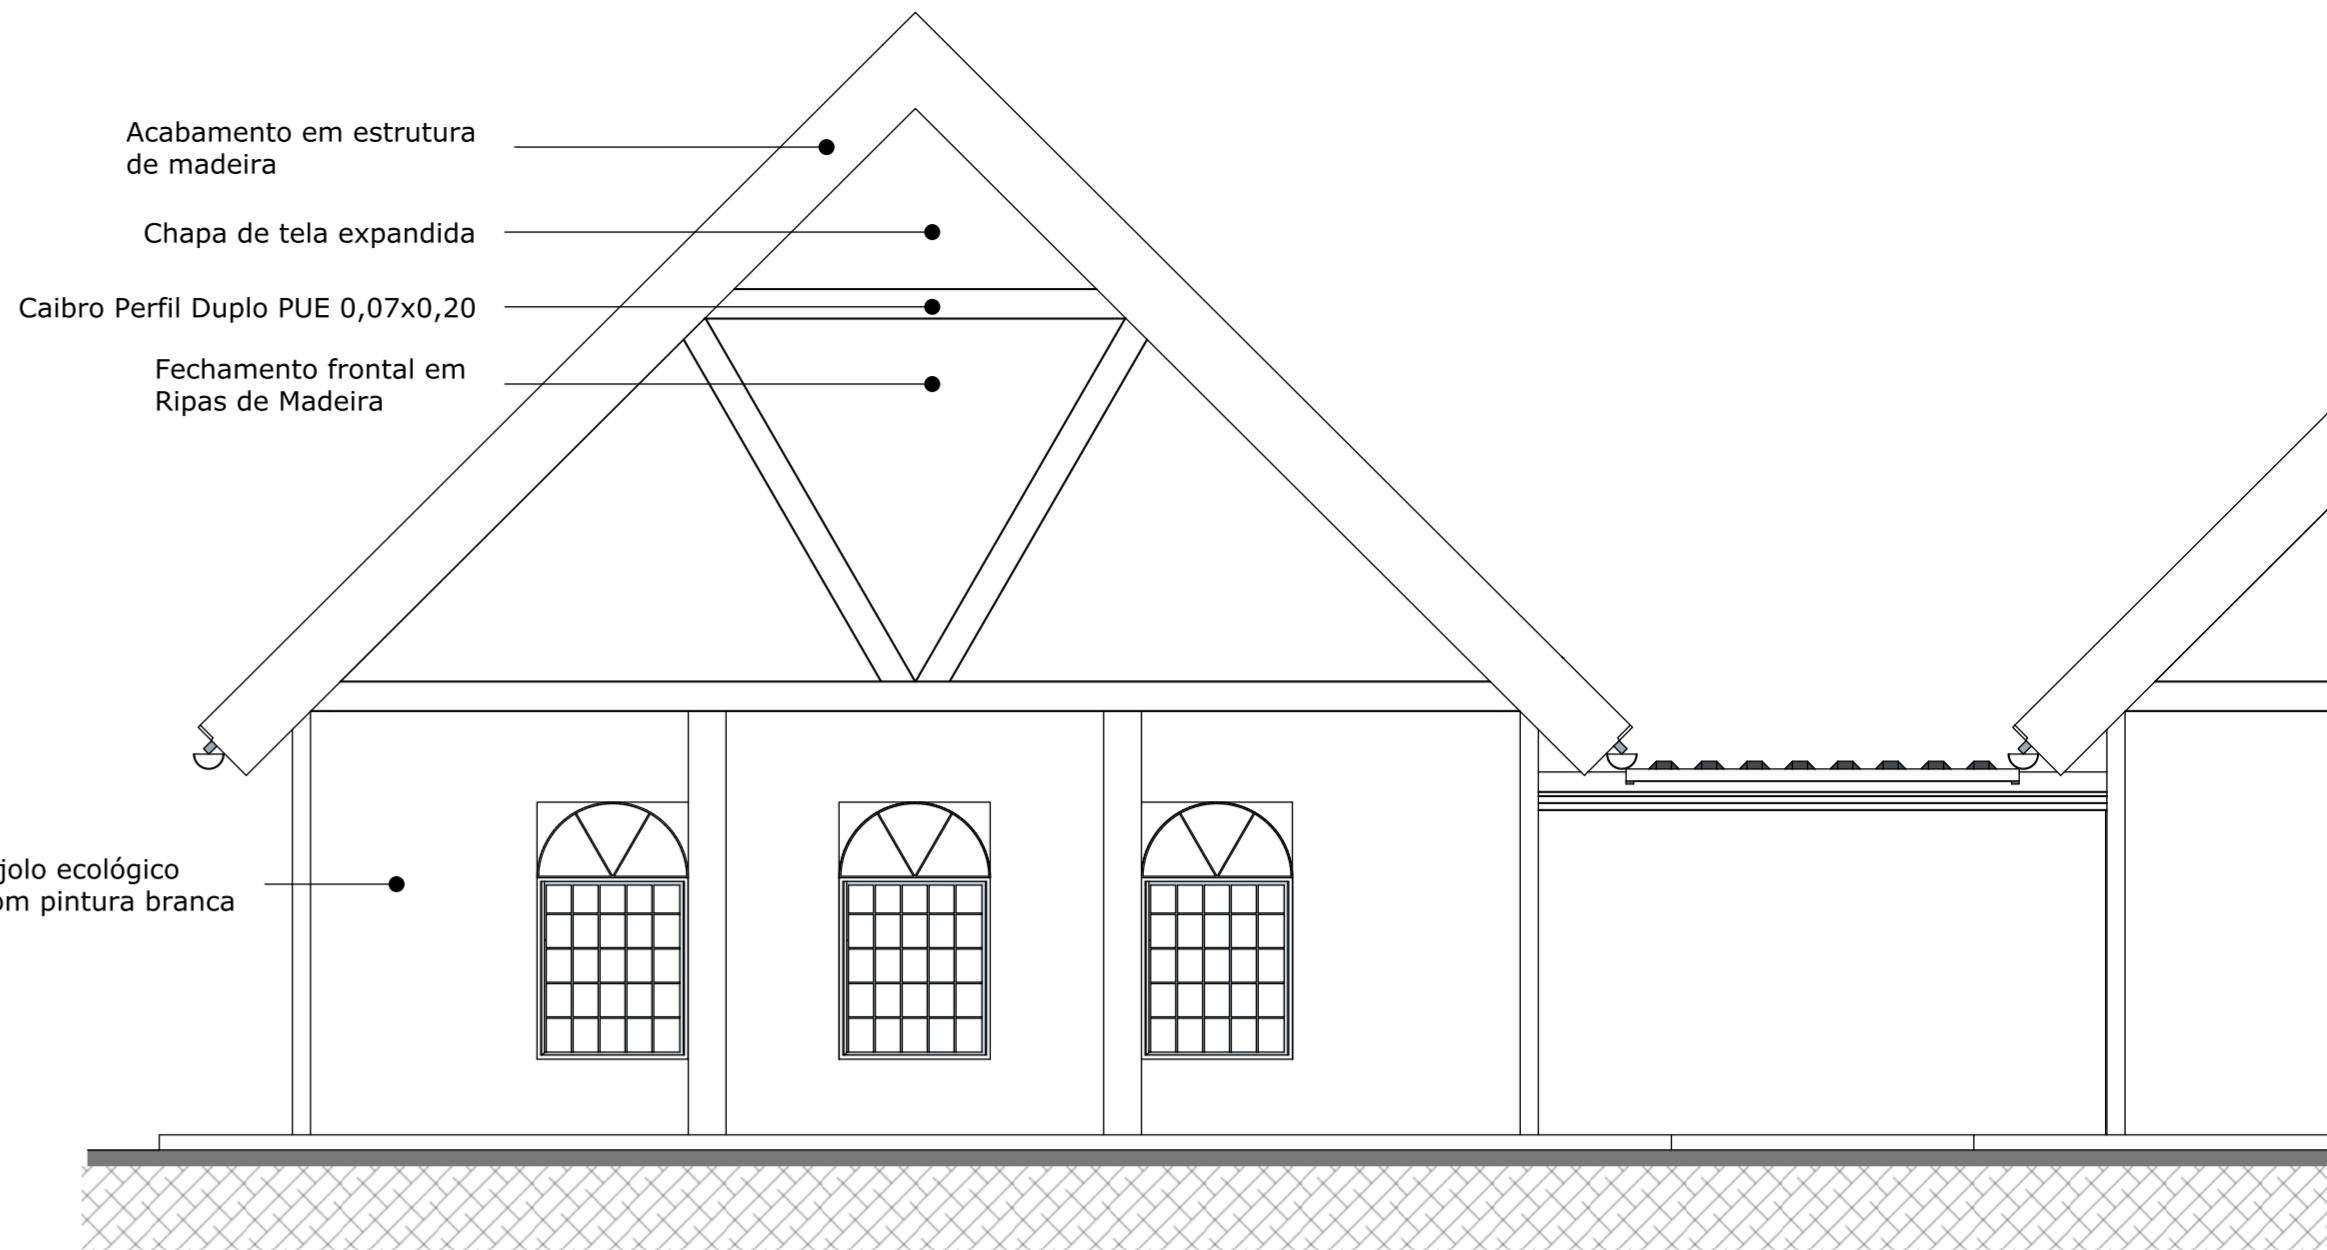

VISTA FRONTAL
ESC: 1/50

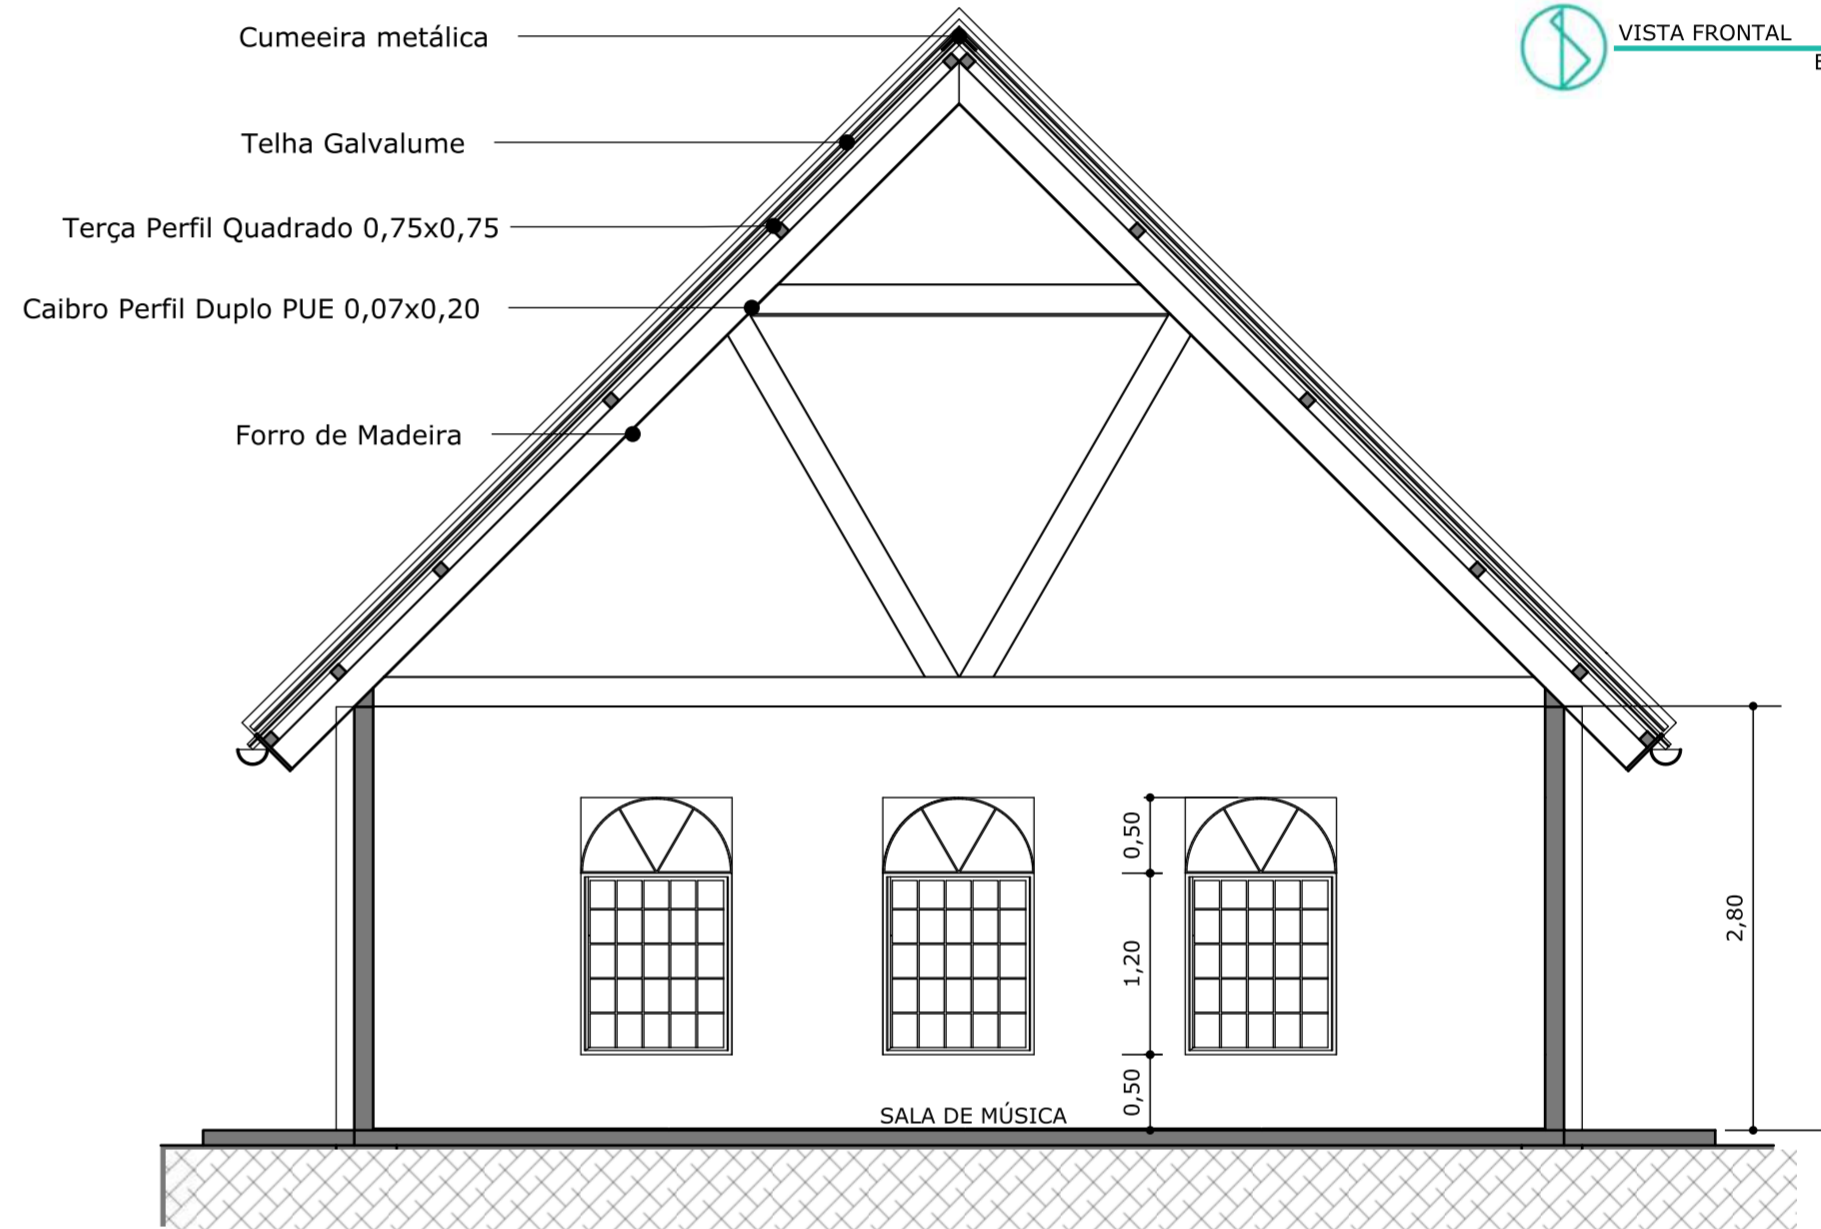

CORTE AA
ESC: 1/50




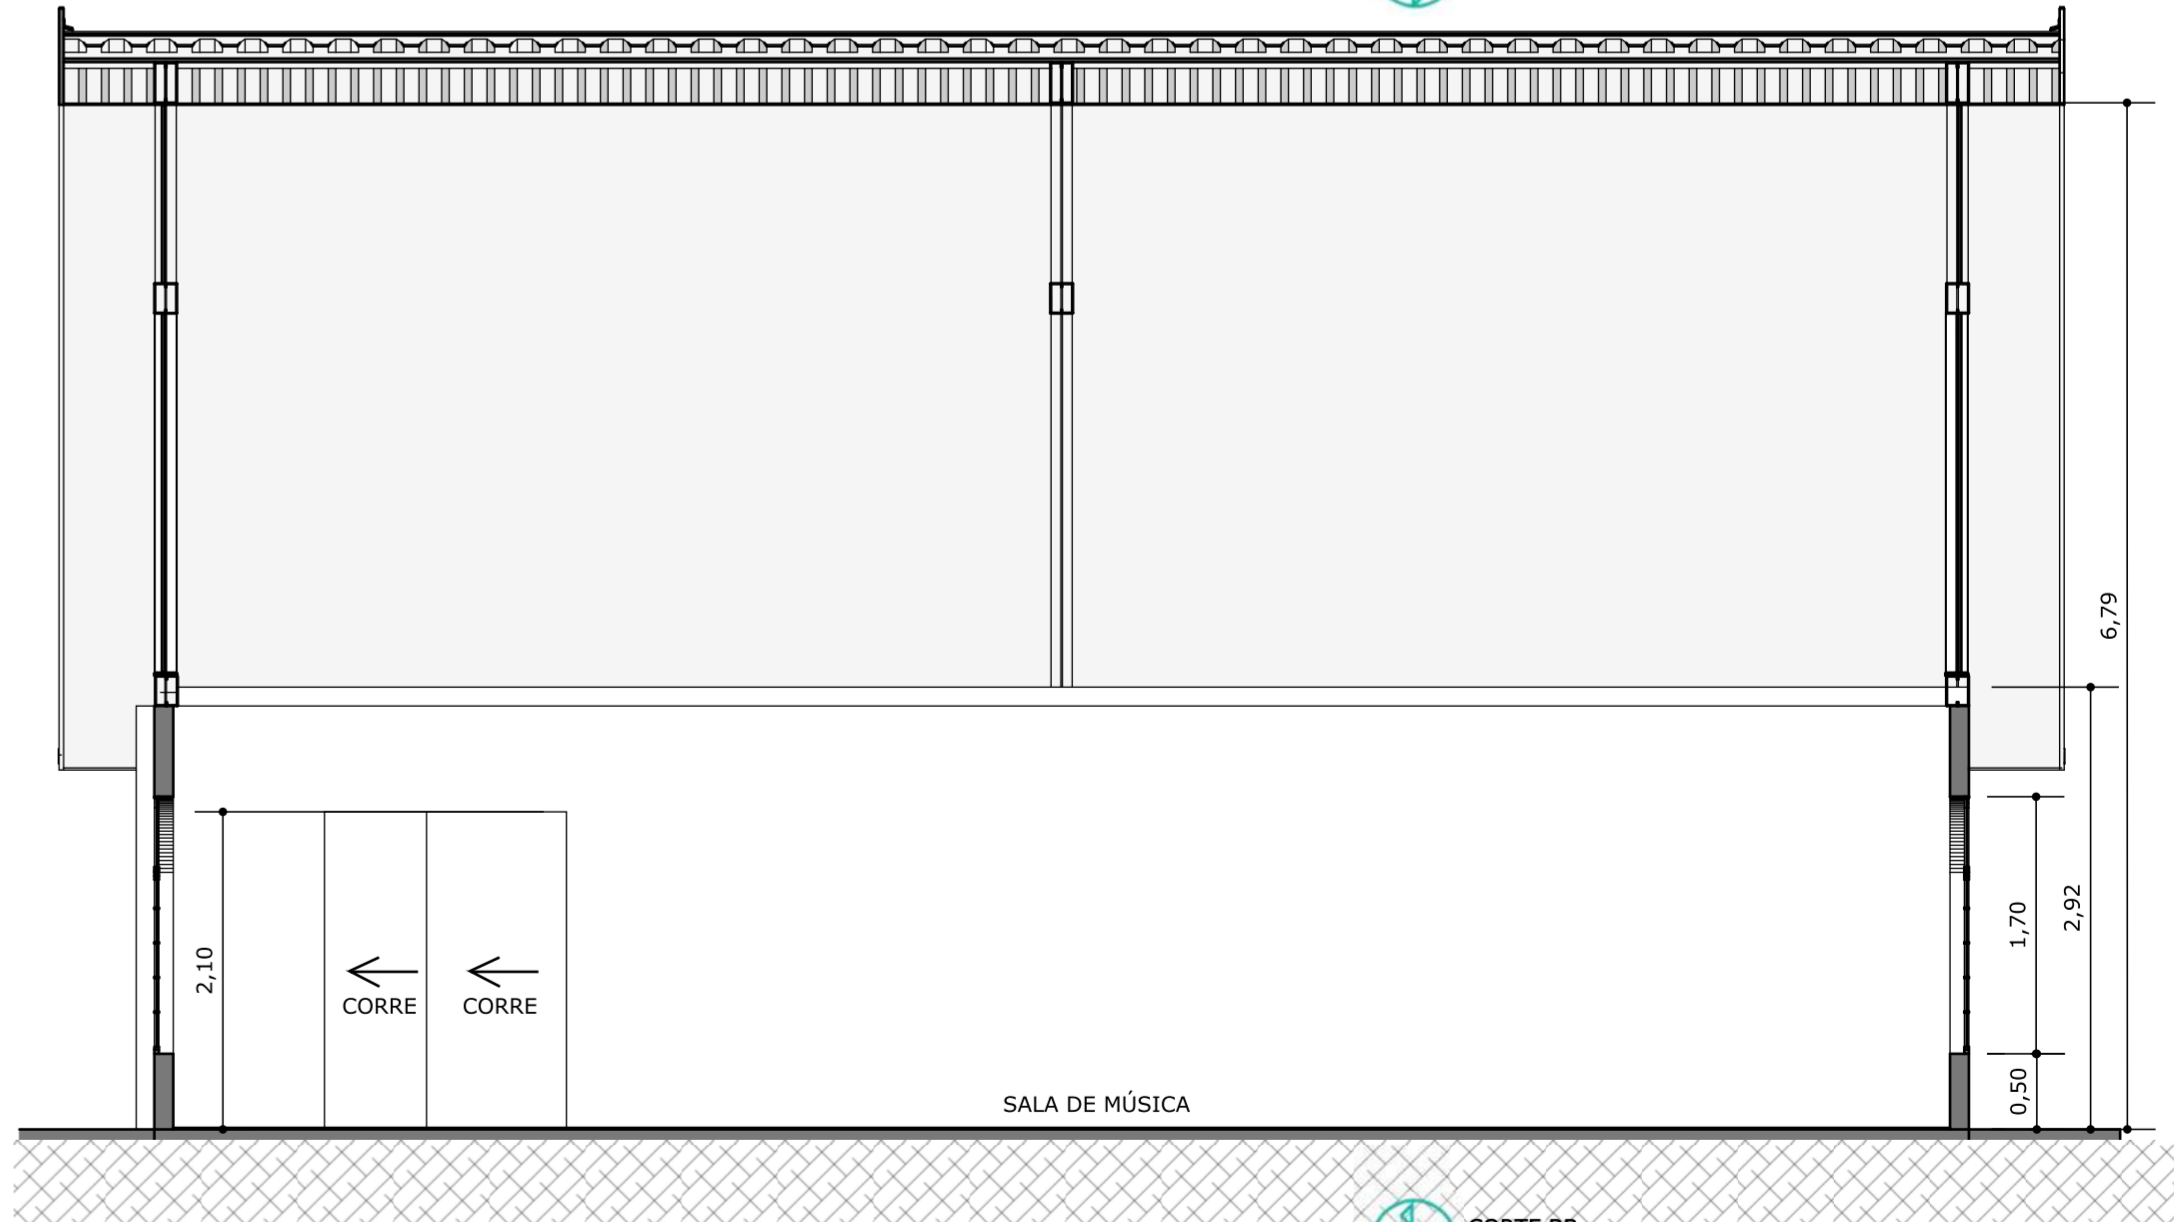


CORTE BB
ESC: 1/50

LEGENDA

	MANTA VINÍLICA COM TEXTURA DE MADEIRA		TIJOLO ECOLÓGICO 12,5x25		GRELHA METÁLICA
	PORCELANATO ACETINADO 60x60 - CIMENTO QUEIMADO		DRYWALL COM PLACA CIMENTÍCIA 13 cm		REVESTIMENTO 60x120 - h: 1,80 m
	PISO MONOLÍTICO DE CONCRETO		FECHAMENTO COM GRADIL NYLOFOR		INÍCIO PAGINAÇÃO DE PISO
	GRAMA - ÁREA PERMEÁVEL		FECHAMENTO EM ESTRUTURA COM TELA EXPANDIDA		
			PILAR QUADRADO 130x7,1 mm		

OBRA:	PROJETO VIVA				
LOCAL:	VILA VALÉRIO - ES	CONTEÚDO			
RESP. TÉCNICO	ALESSANDRO RODRIGUES BATISTA CAU: 00A633054	ESC:	DATA:	PRANCHA:	REV:
		Indicada	nov, 2022	04/16	R0

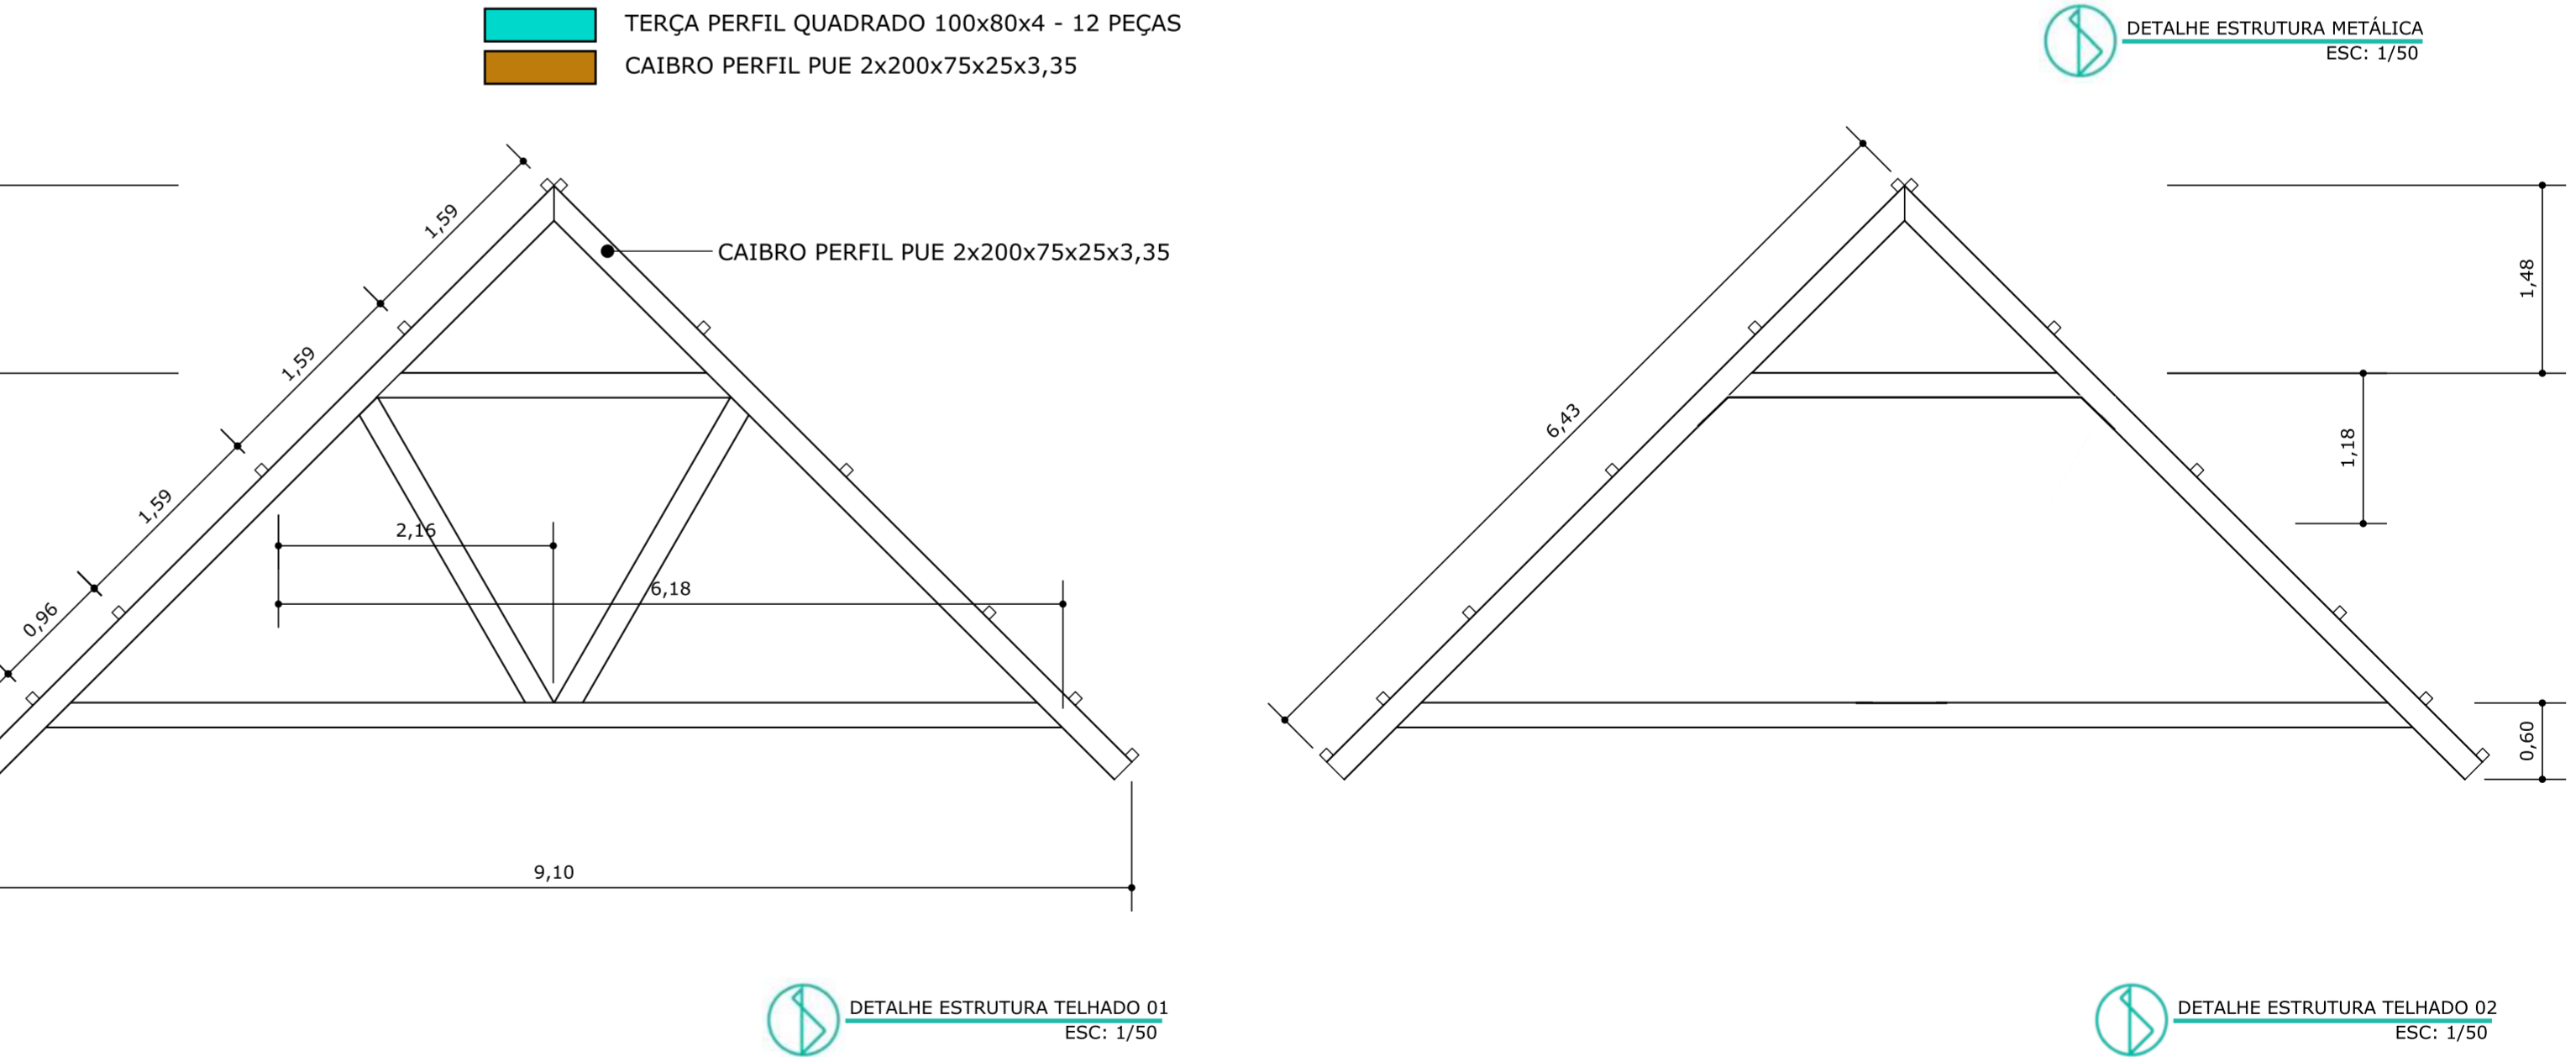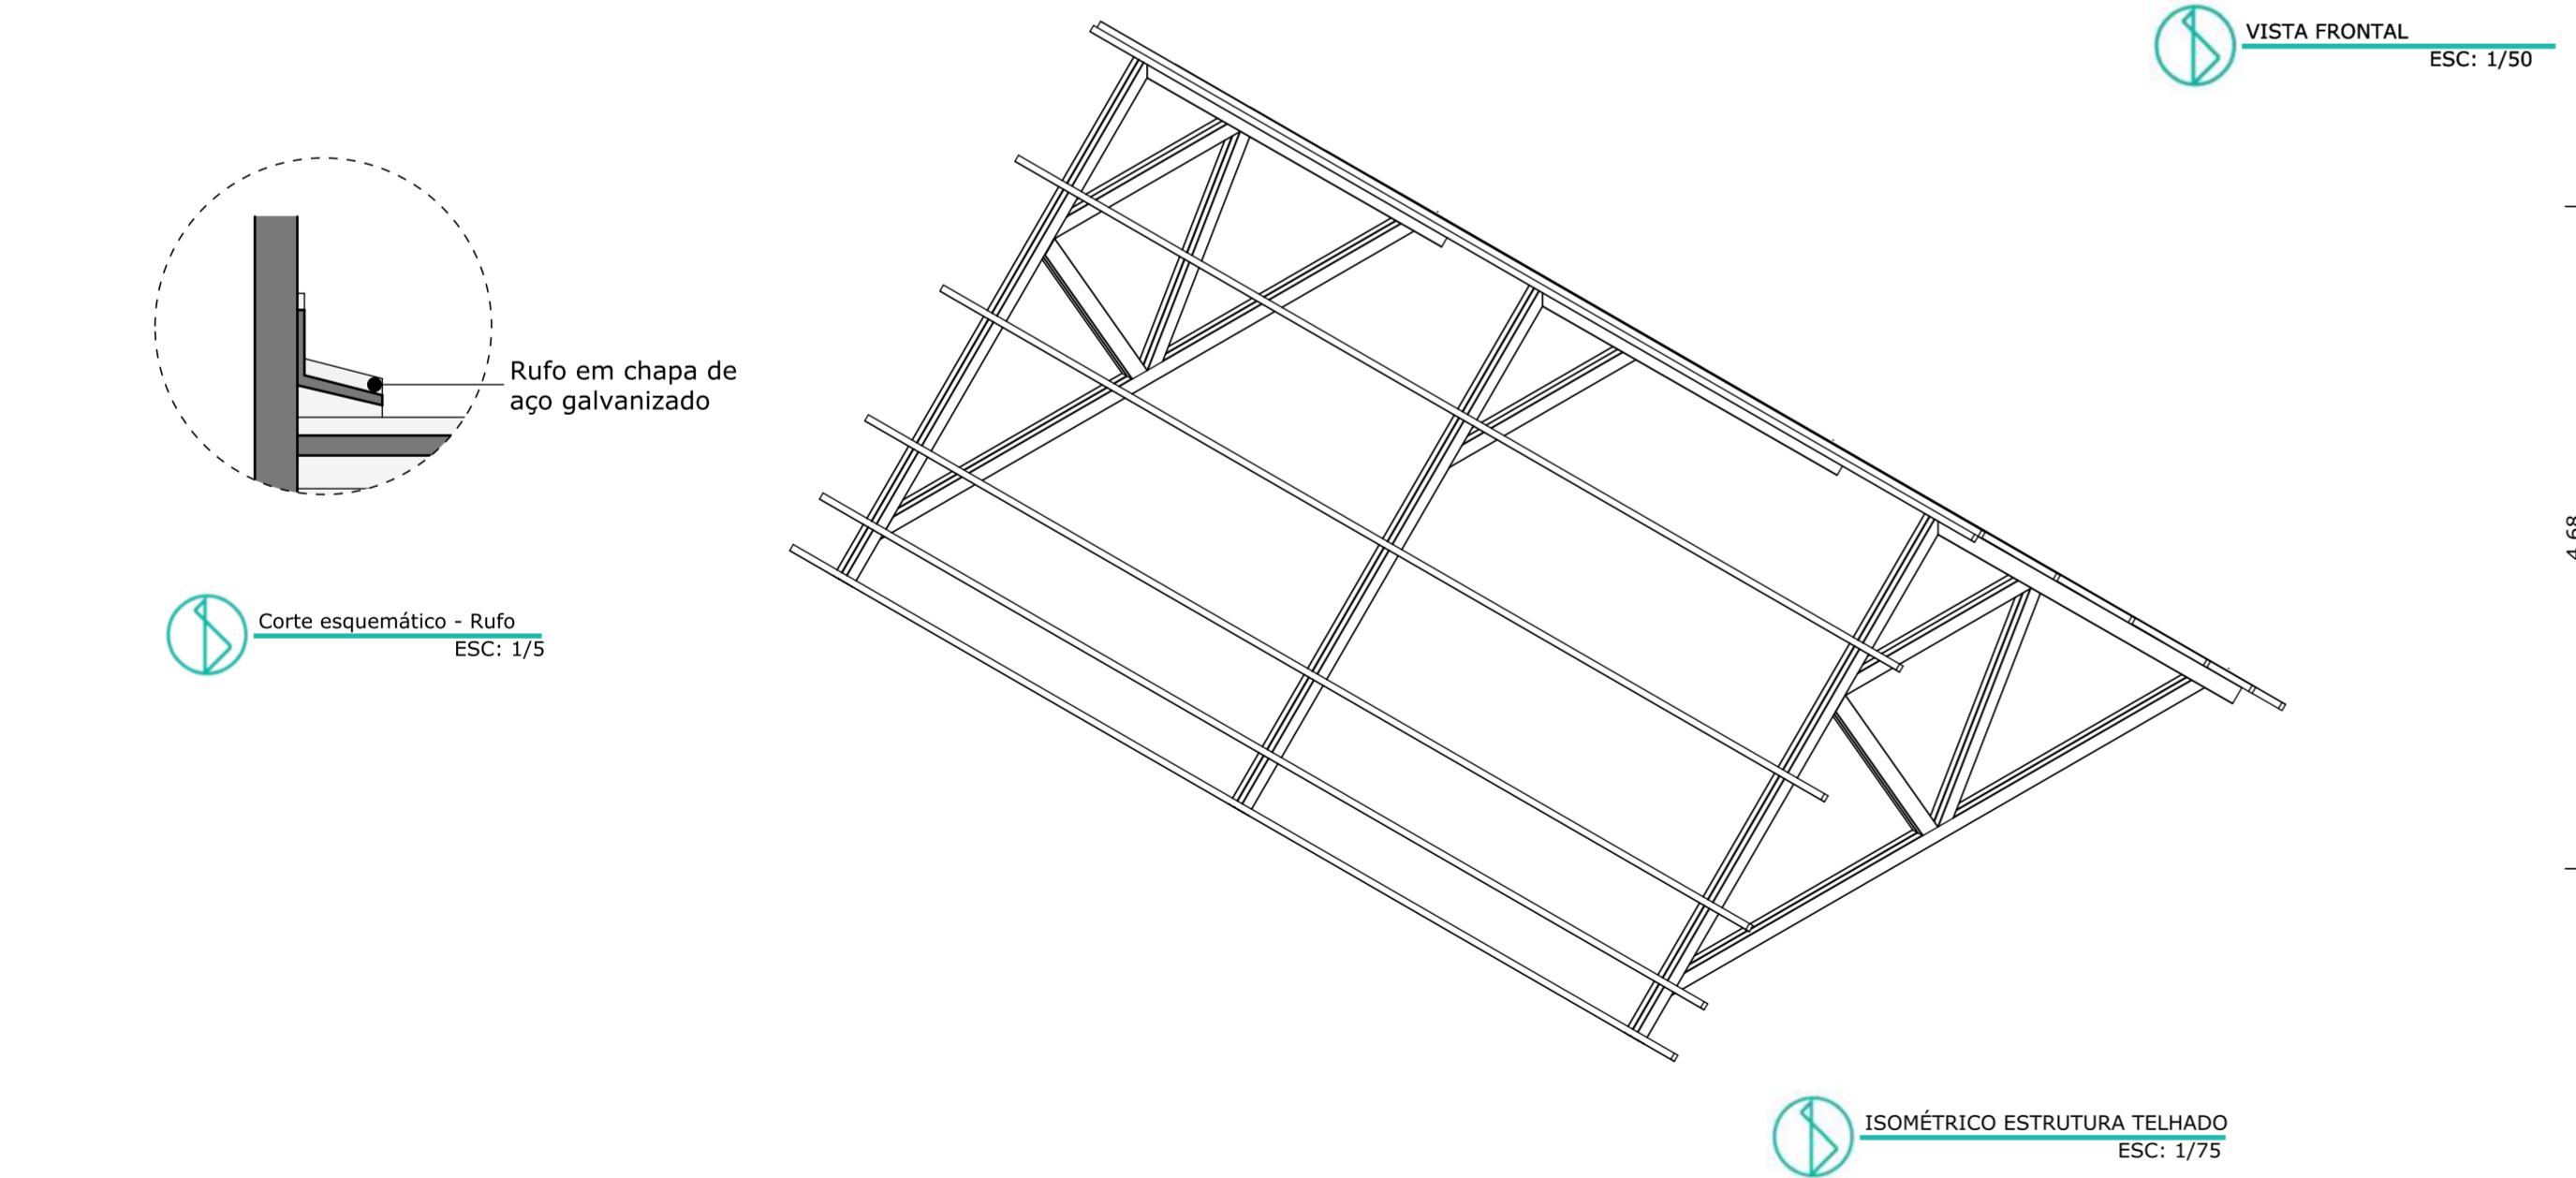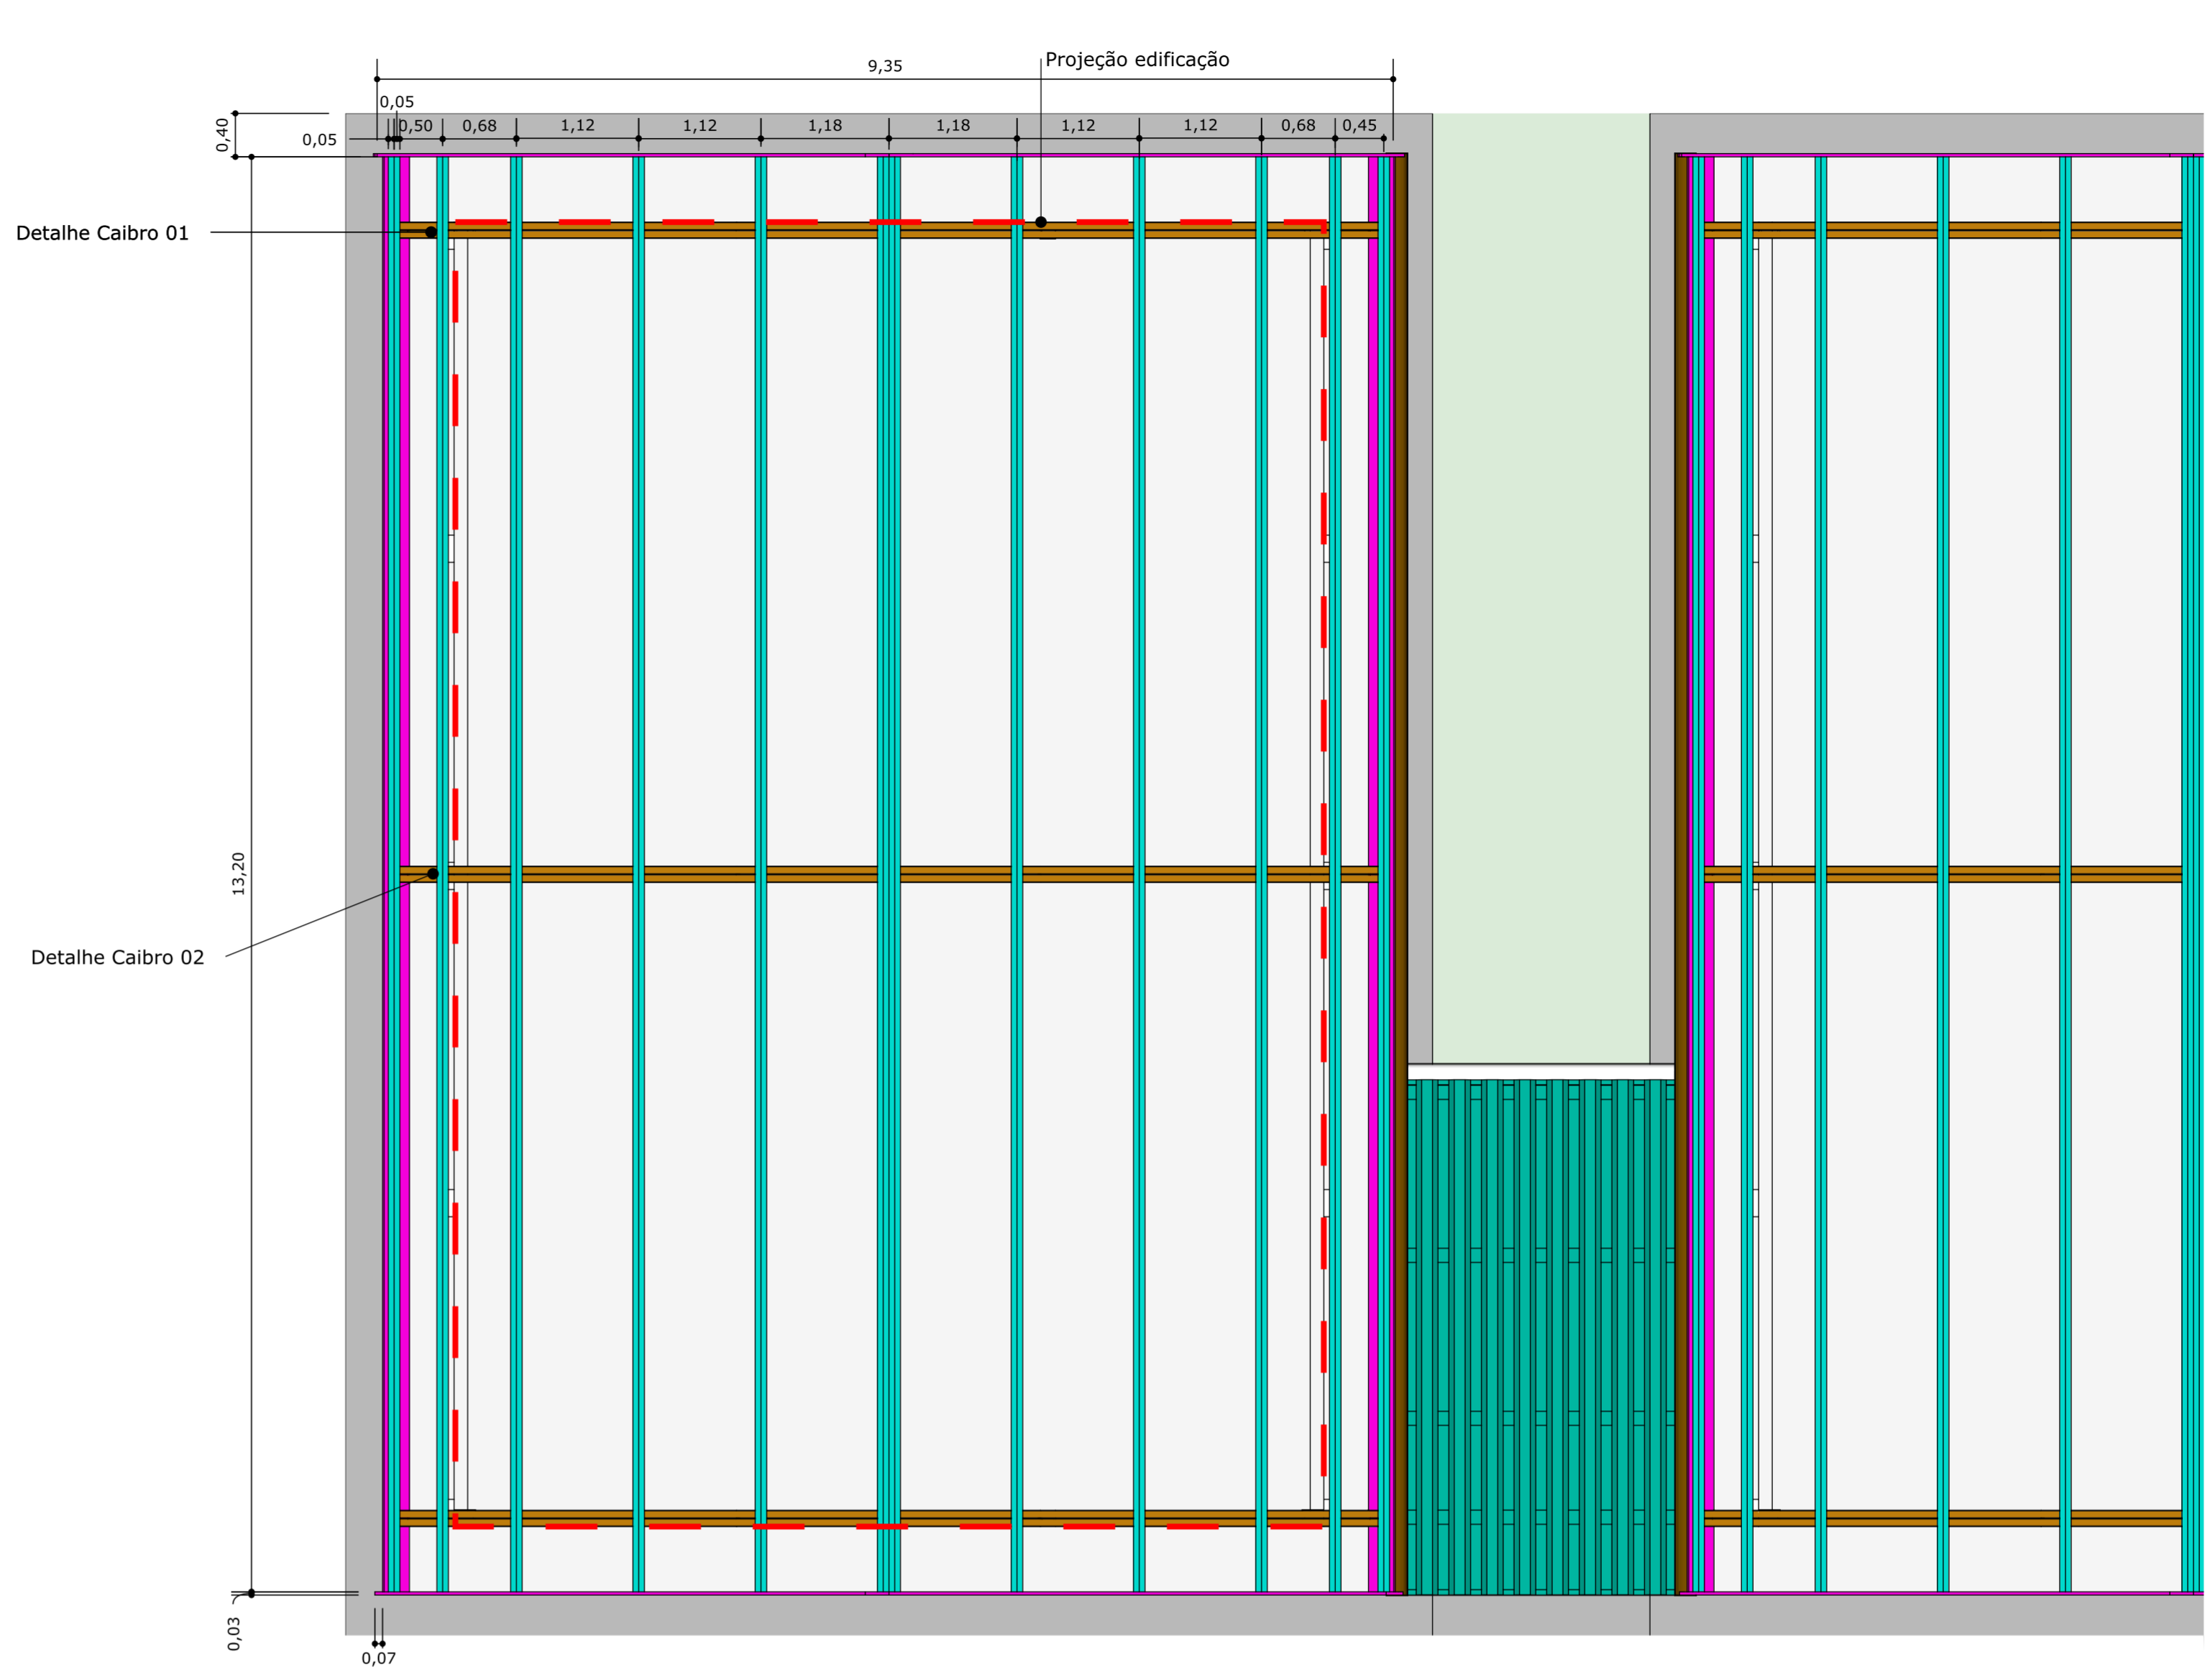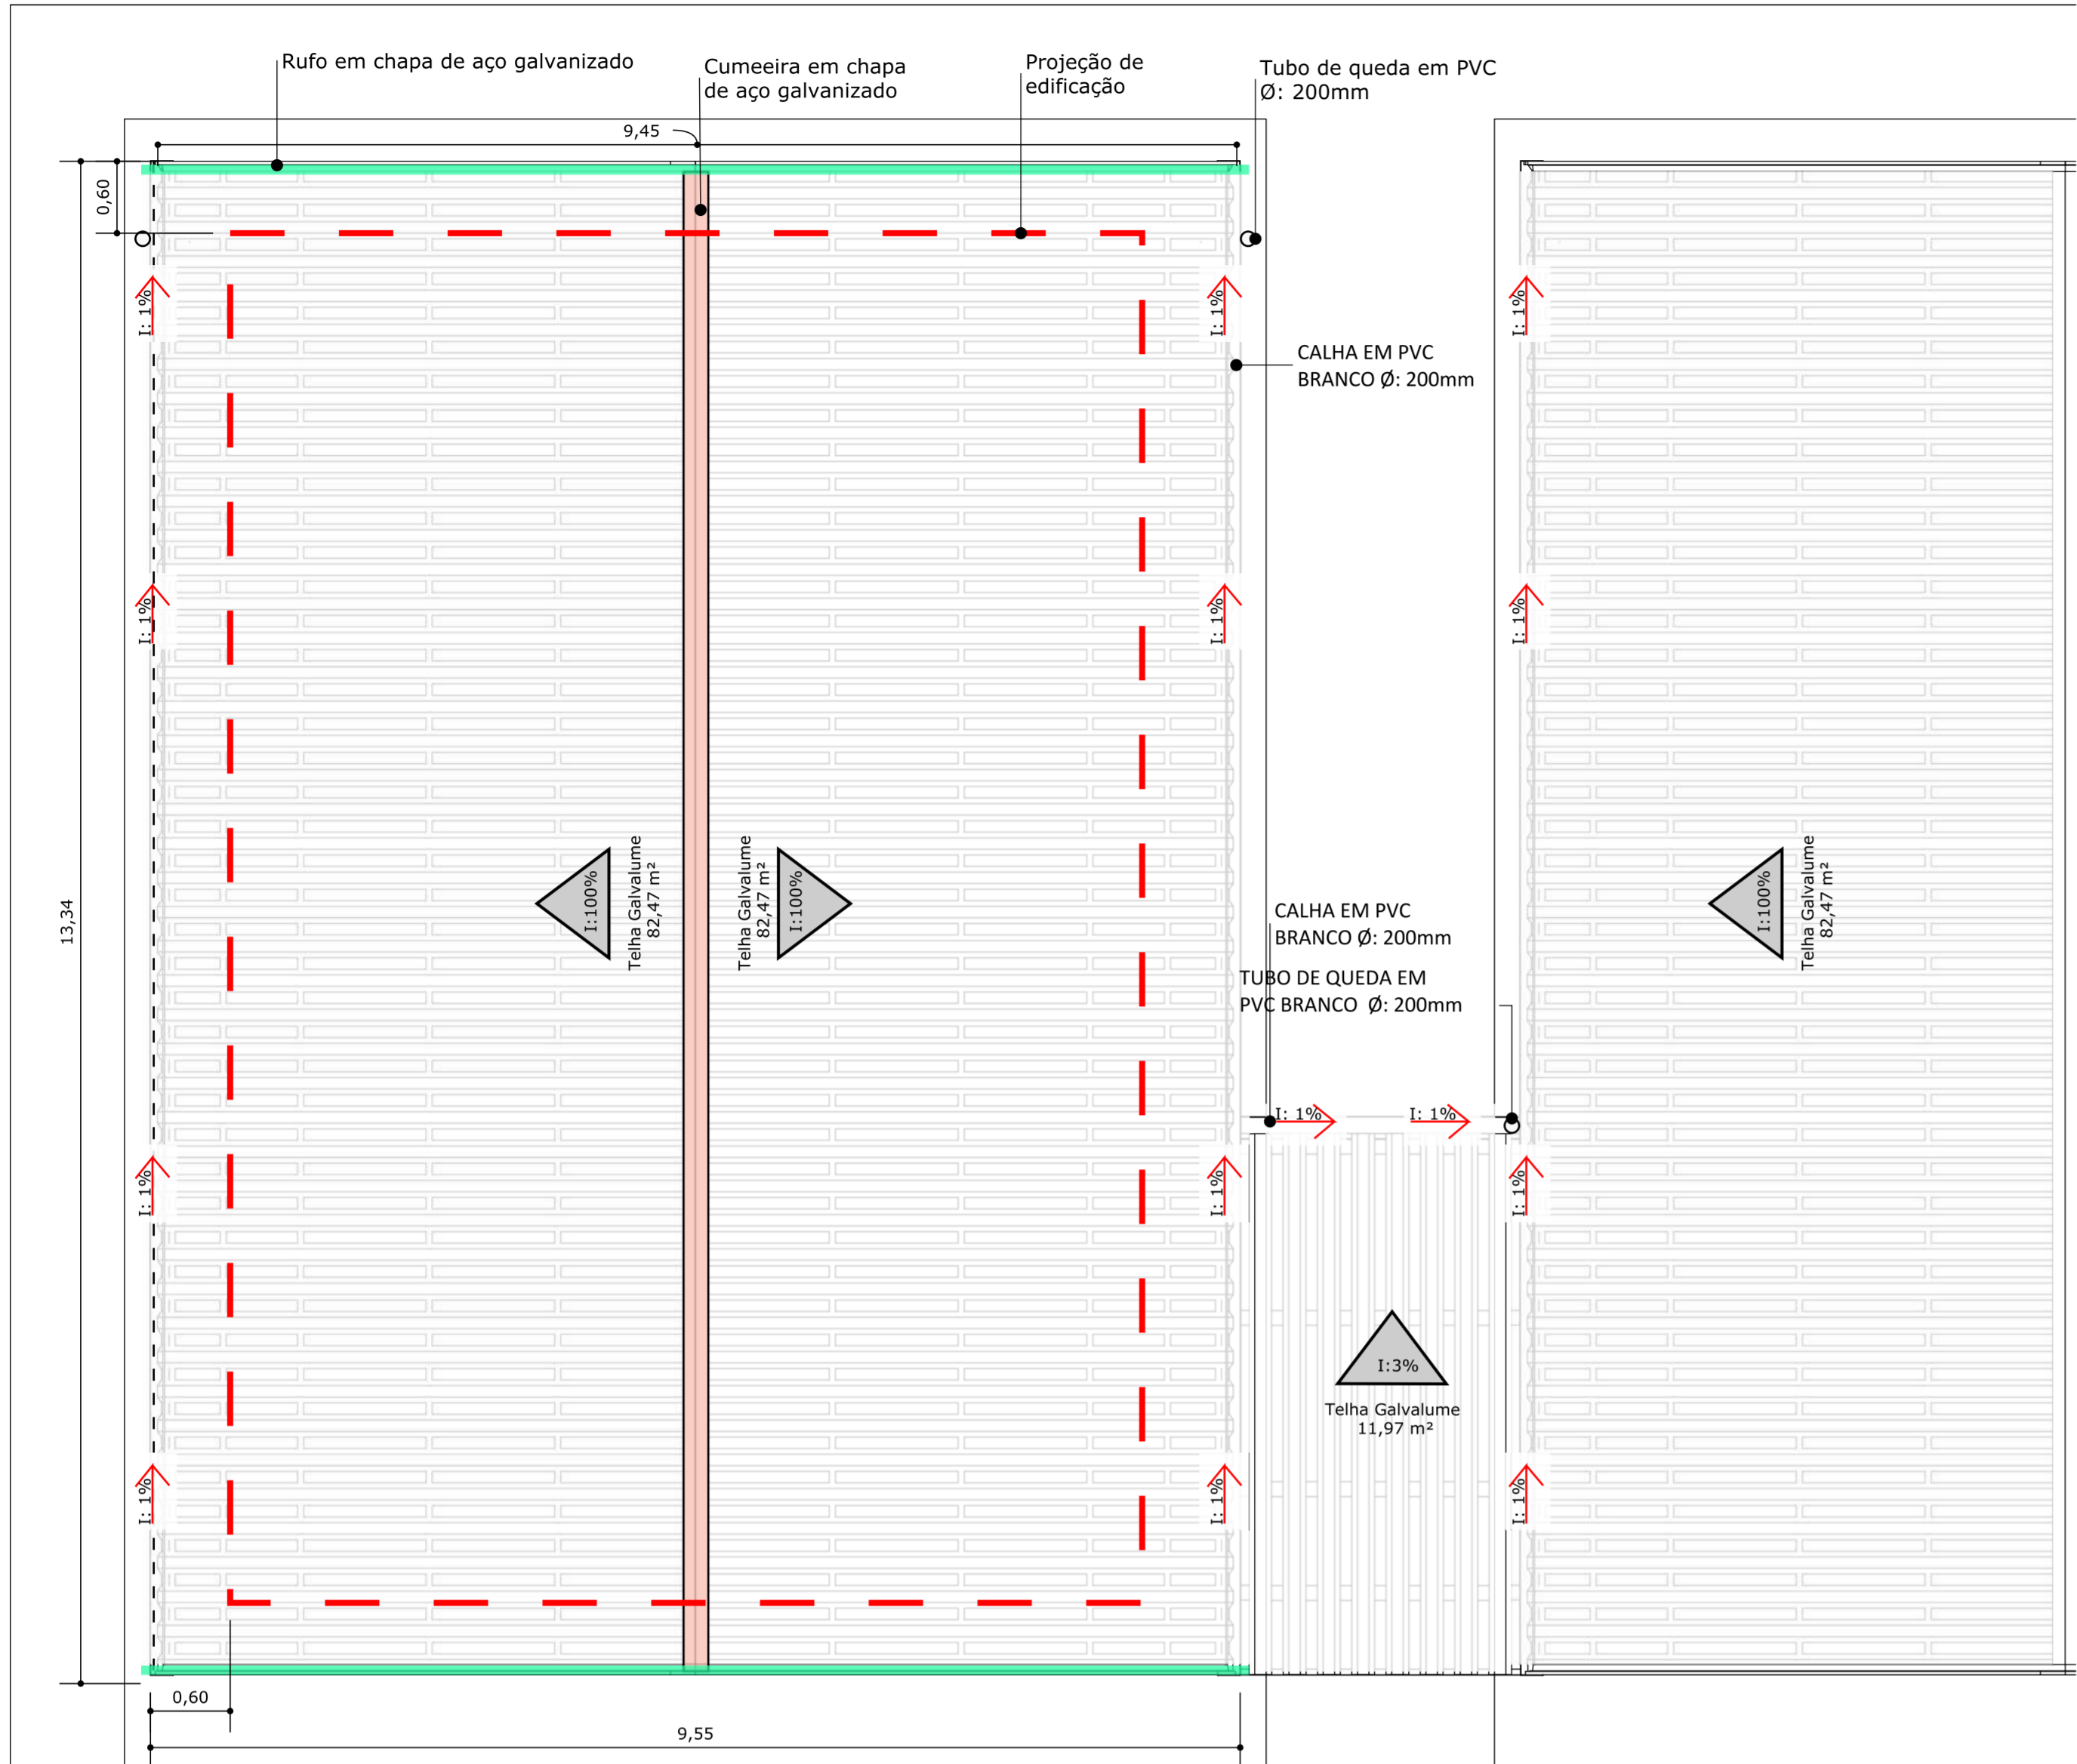

LEGENDA			OBRA:			
MANTA VINÍLICA COM TEXTURA DE MADEIRA	TIJOLO ECOLÓGICO 12,5x25	GRELHA METÁLICA	PROJETO VIVA			
PORCELANATO ACETINADO 60x60 - CIMENTO QUEIMADO	DRYWALL COM PLACA CIMENTÍCIA 13 cm	REVESTIMENTO 60x120 - h: 1,80 m	LOCAL:			
PISO MONOLÍTICO DE CONCRETO	FECHAMENTO COM GRADIL NYLOFOR h: 2,50 m	INICIO PAGINAÇÃO DE PISO	VILA VALÉRIO - ES			
GRAMA - ÁREA PERMEÁVEL	FECHAMENTO COM GRADIL NYLOFOR h: 1,03 m		RESP. TÉCNICO			
	PILAR QUADRADO 130x7,1 mm		ALESSANDRO RODRIGUES BATISTA			
			CAU: 00A633054			
			ESC: Indicada	DATA: nov, 2022	PRANCHA: 05 / 16	REV: R0