




M1 - BANCADA 1
ESC: 1/20

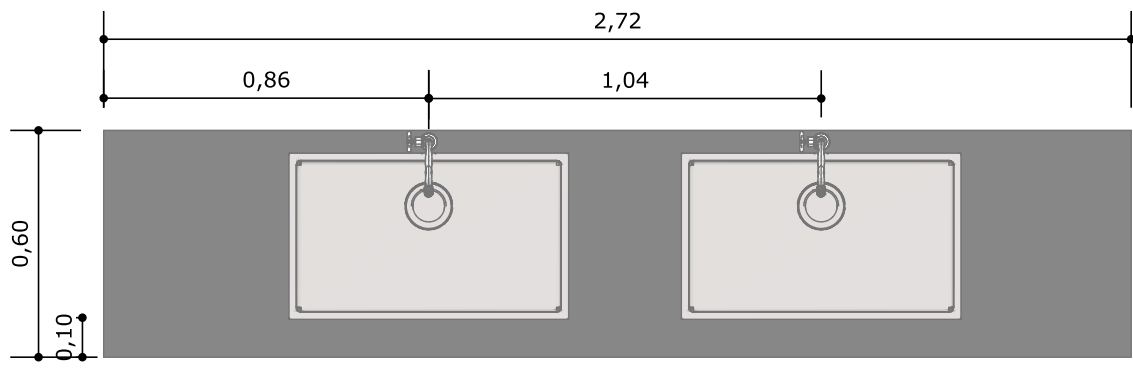


M2 - BANCADA 2
ESC: 1/20

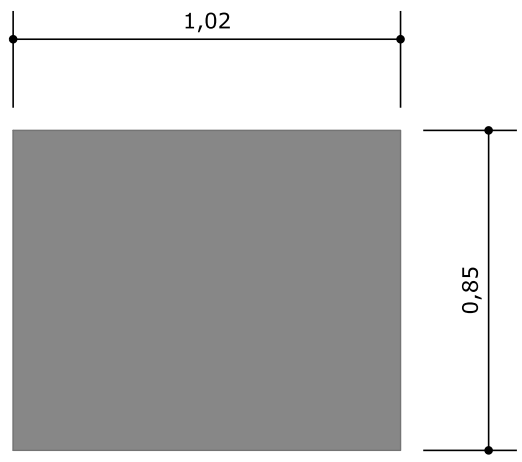


M3 - BANCADA 3
ESC: 1/20

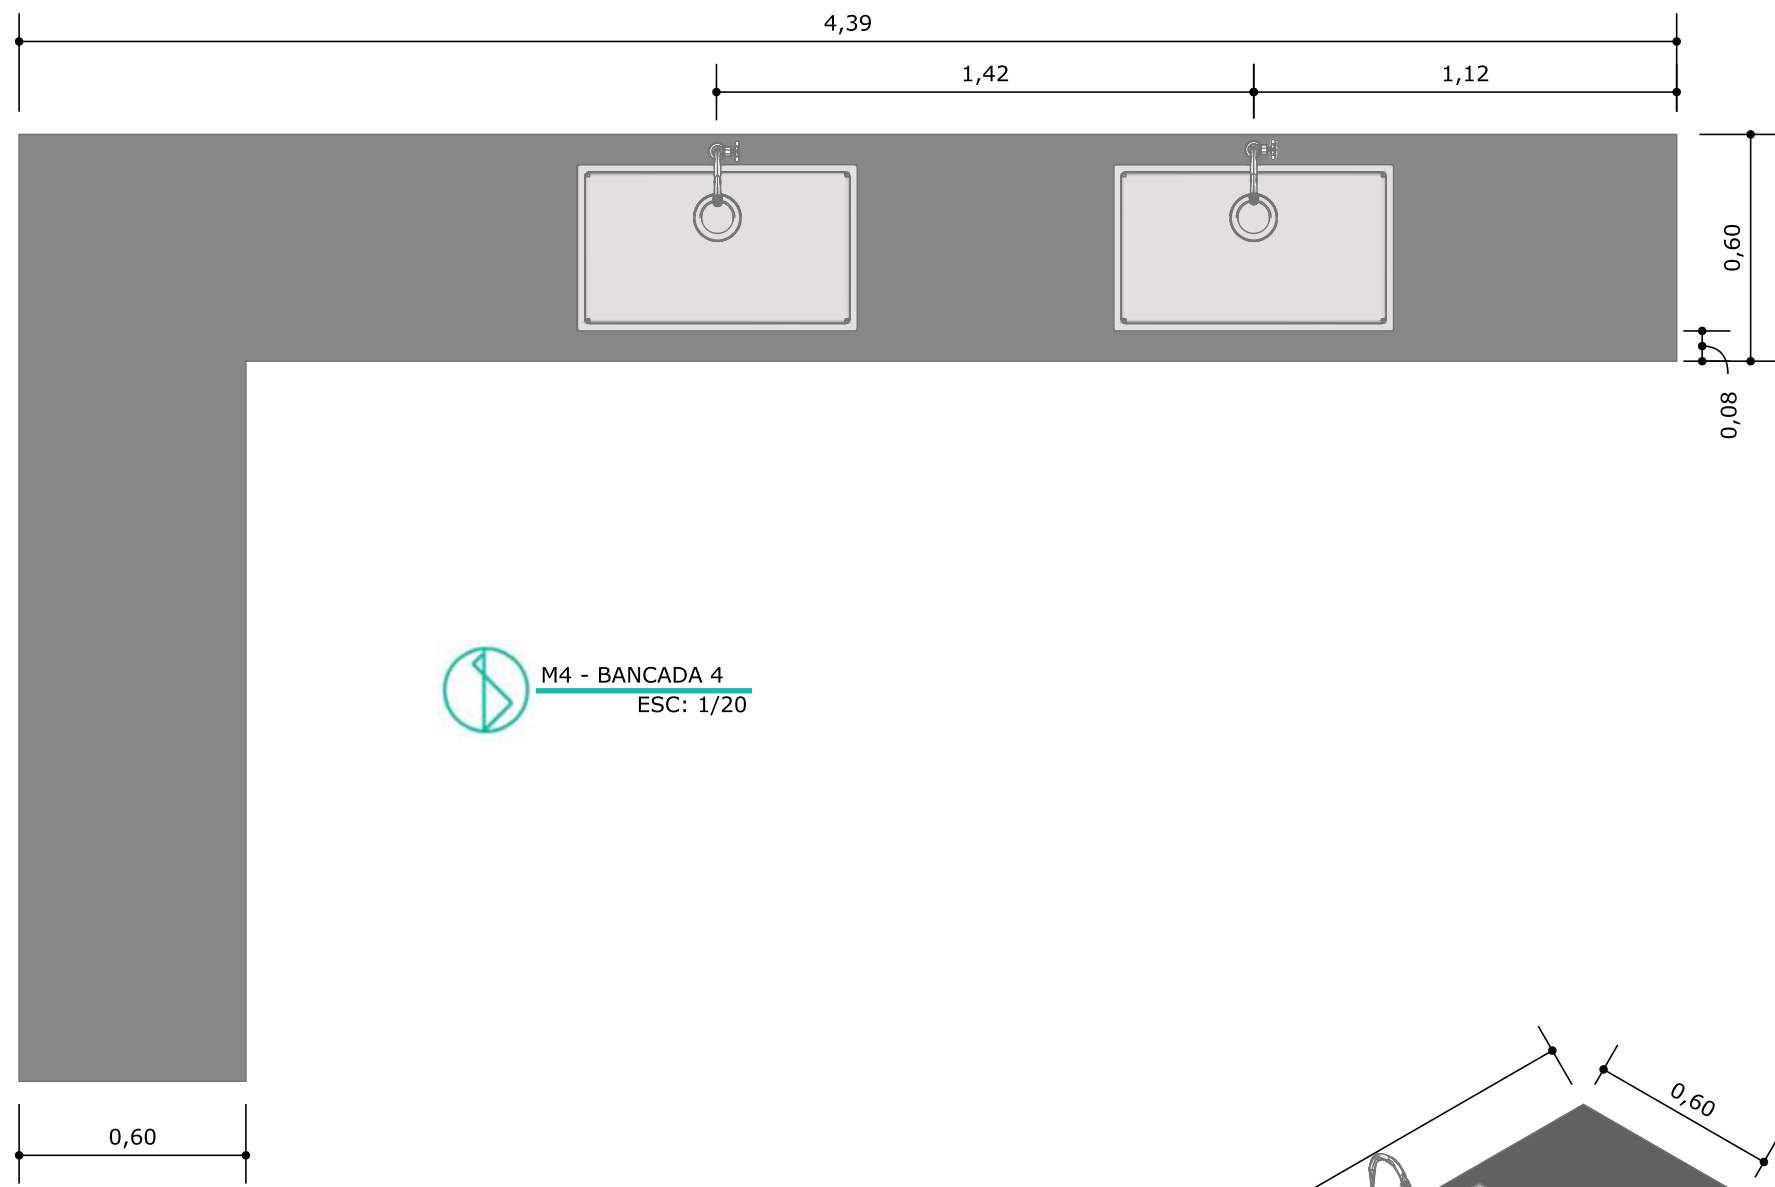


M4 - BANCADA 4
ESC: 1/20

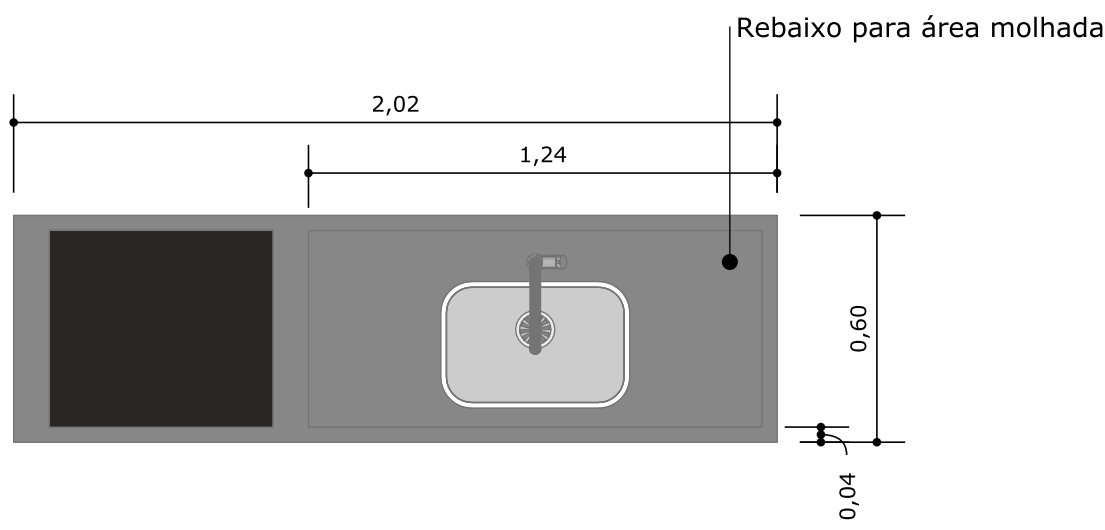


M5 - BANCADA 5
ESC: 1/20

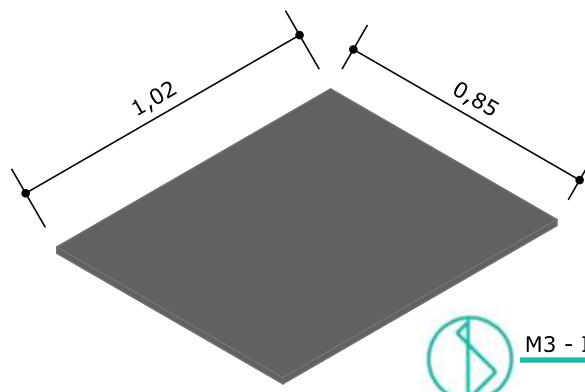


M3 - ISOMÉTRICO
ESC: 1/20

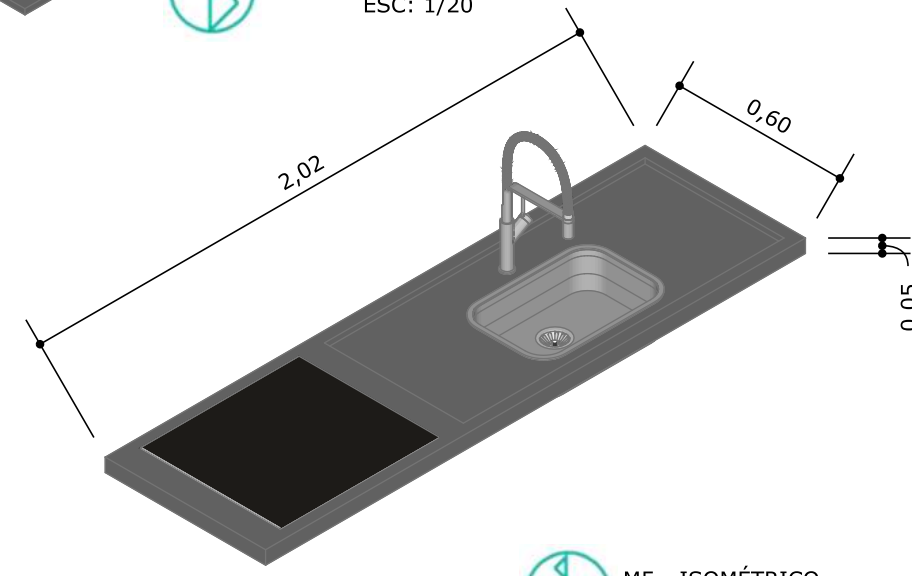

M5 - ISOMÉTRICO
ESC: 1/20

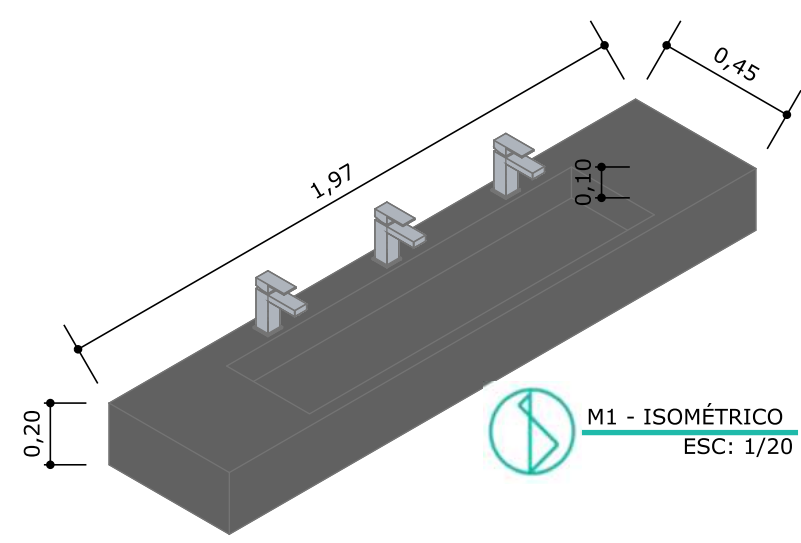


M1 - ISOMÉTRICO
ESC: 1/20

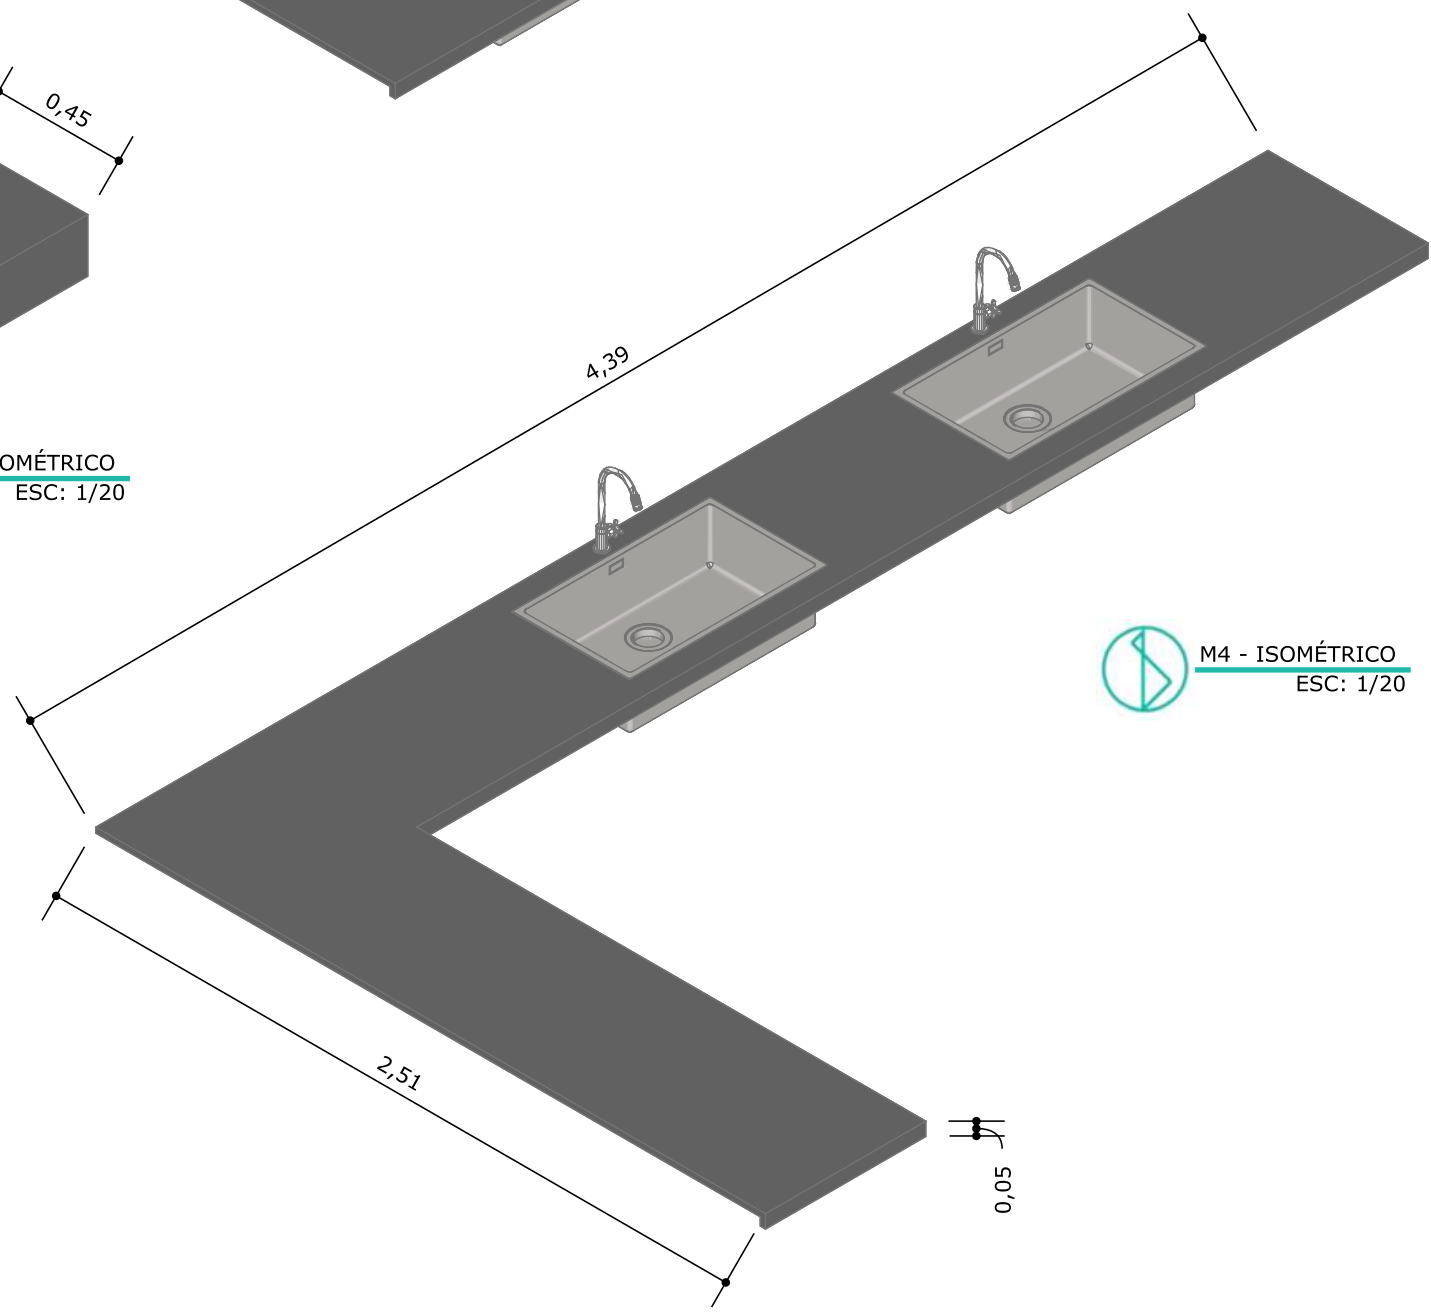


M4 - ISOMÉTRICO
ESC: 1/20

TABELA DE MARMOARIA			
CÓD.	DESCRIÇÃO	ÁREA (m²)	QNT.
M1	GRANITO SÃO GABRIEL POLIDO	1,78	2
M2	GRANITO SÃO GABRIEL POLIDO	1,75	1
M3	GRANITO SÃO GABRIEL POLIDO	0,87	1
M4	GRANITO SÃO GABRIEL POLIDO	4,08	1
M5	GRANITO SÃO GABRIEL POLIDO	1,34	1

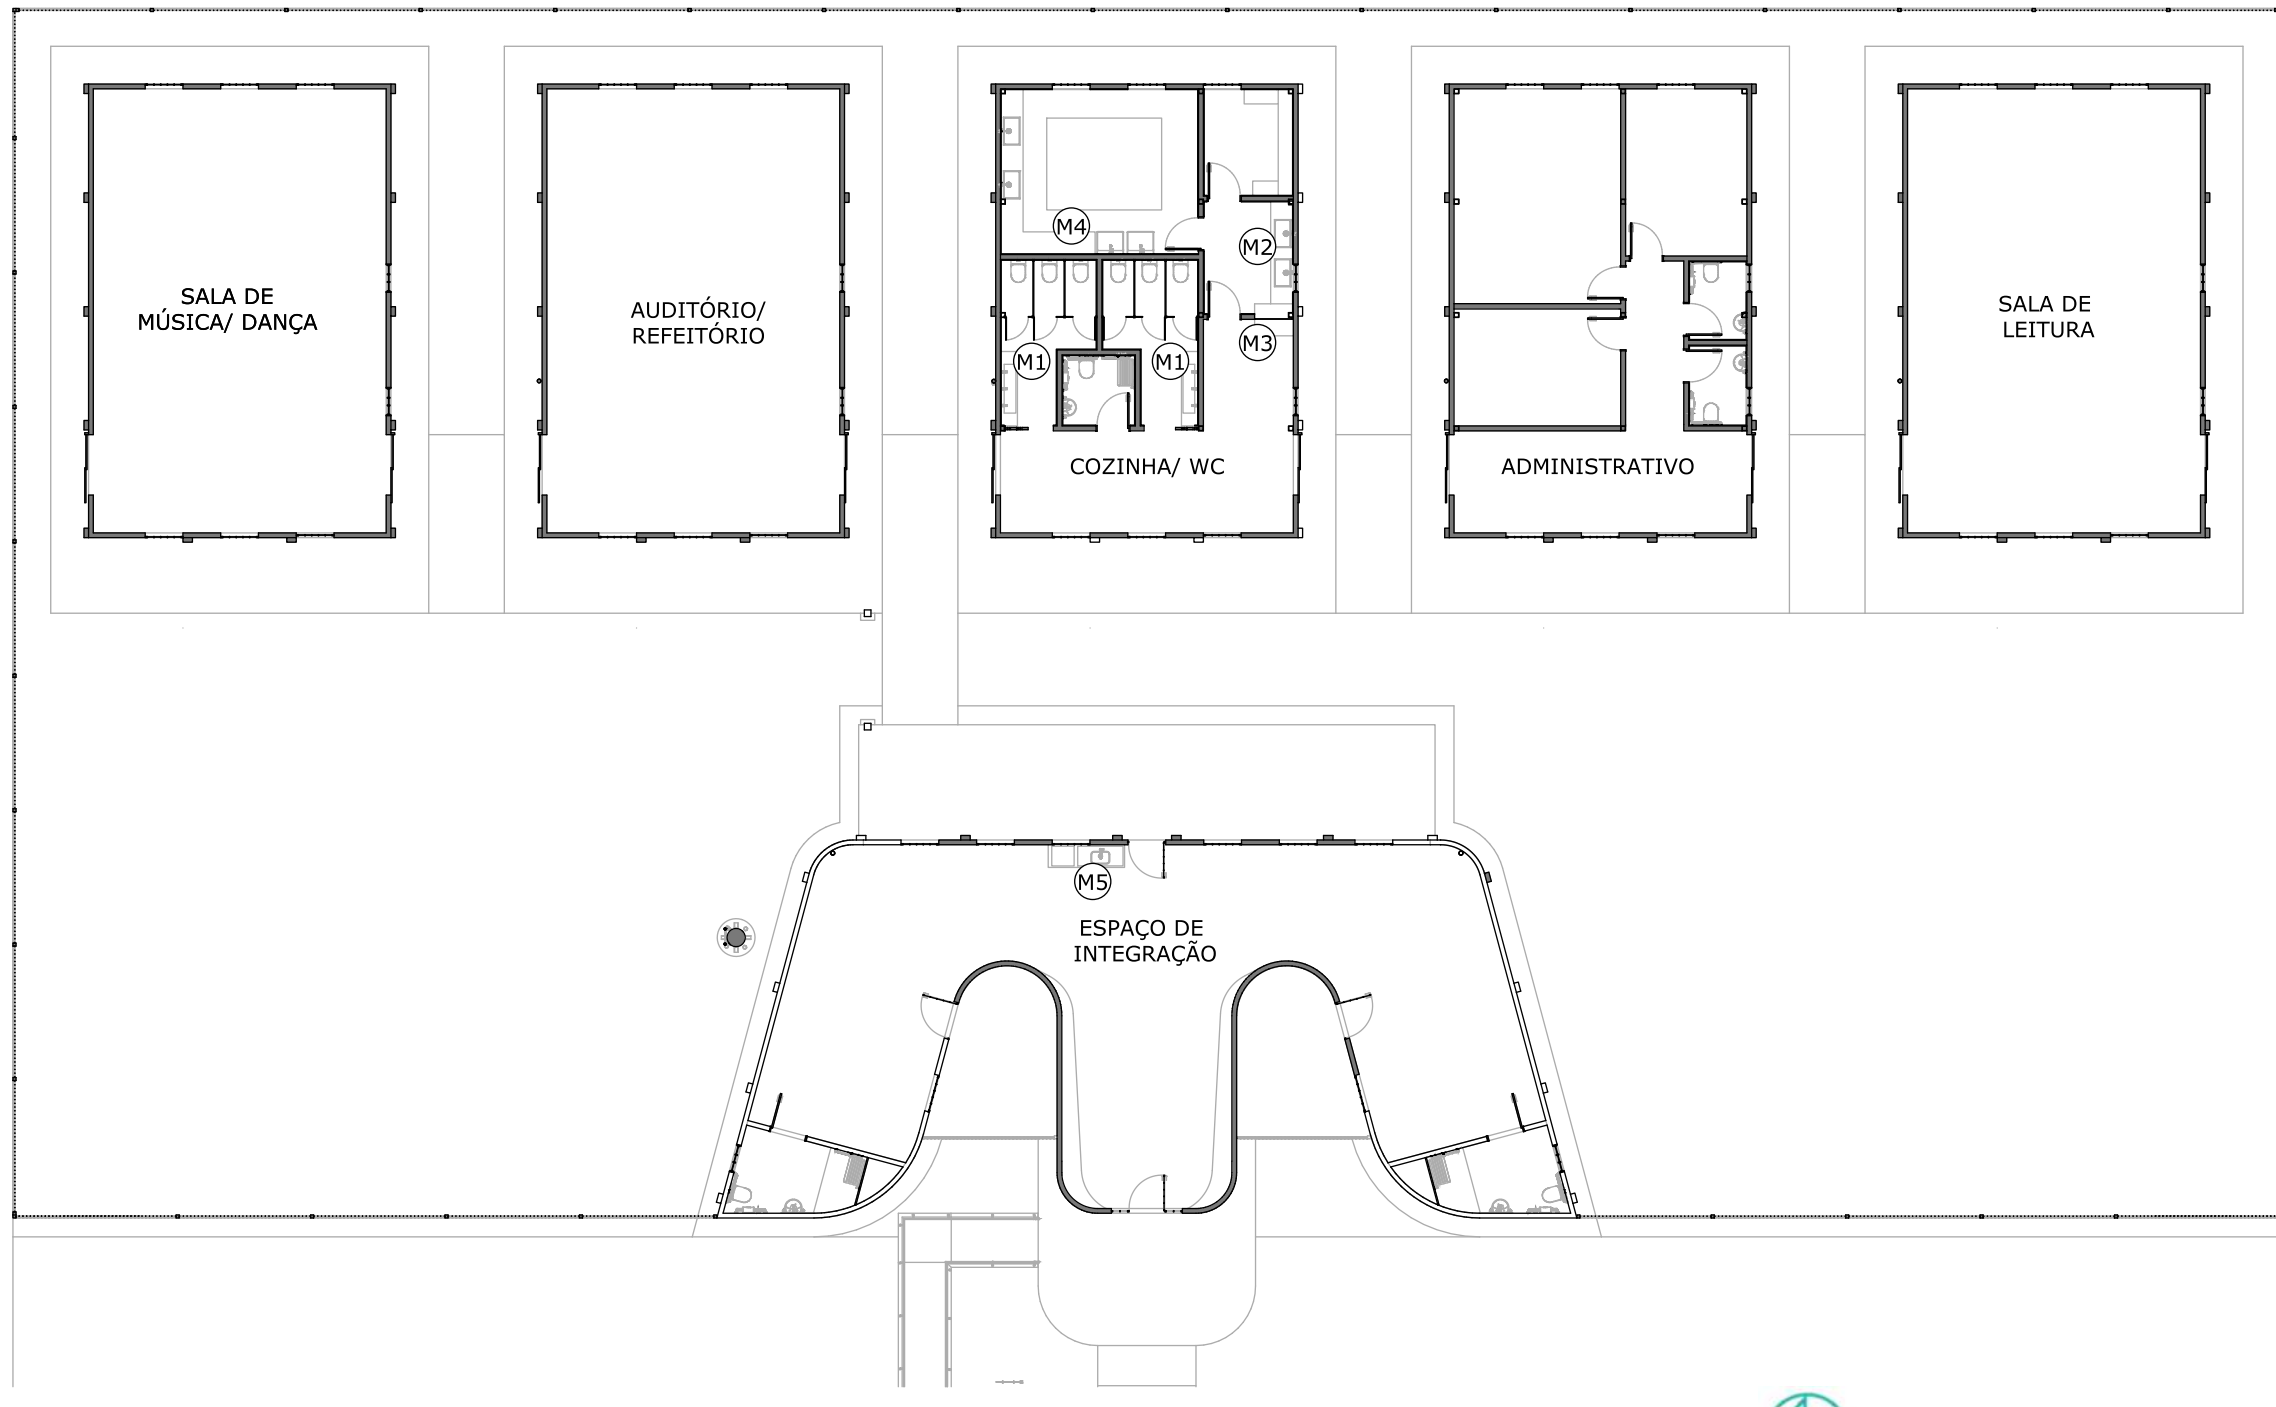


PLANTA CHAVE MARMOARIA
ESC: 1/200


OBRA:	PROJETO VIVA		
LOCAL:	VILA VALÉRIO - ES		
RESP. TÉCNICO	ALESSANDRO RODRIGUES BATISTA CAU: 00A633054	CONTEÚDO	PLANTA DE MARMOARIA
ESC:	Indicada	DATA:	nov, 2022
PRANCHA:	13	REV:	R0

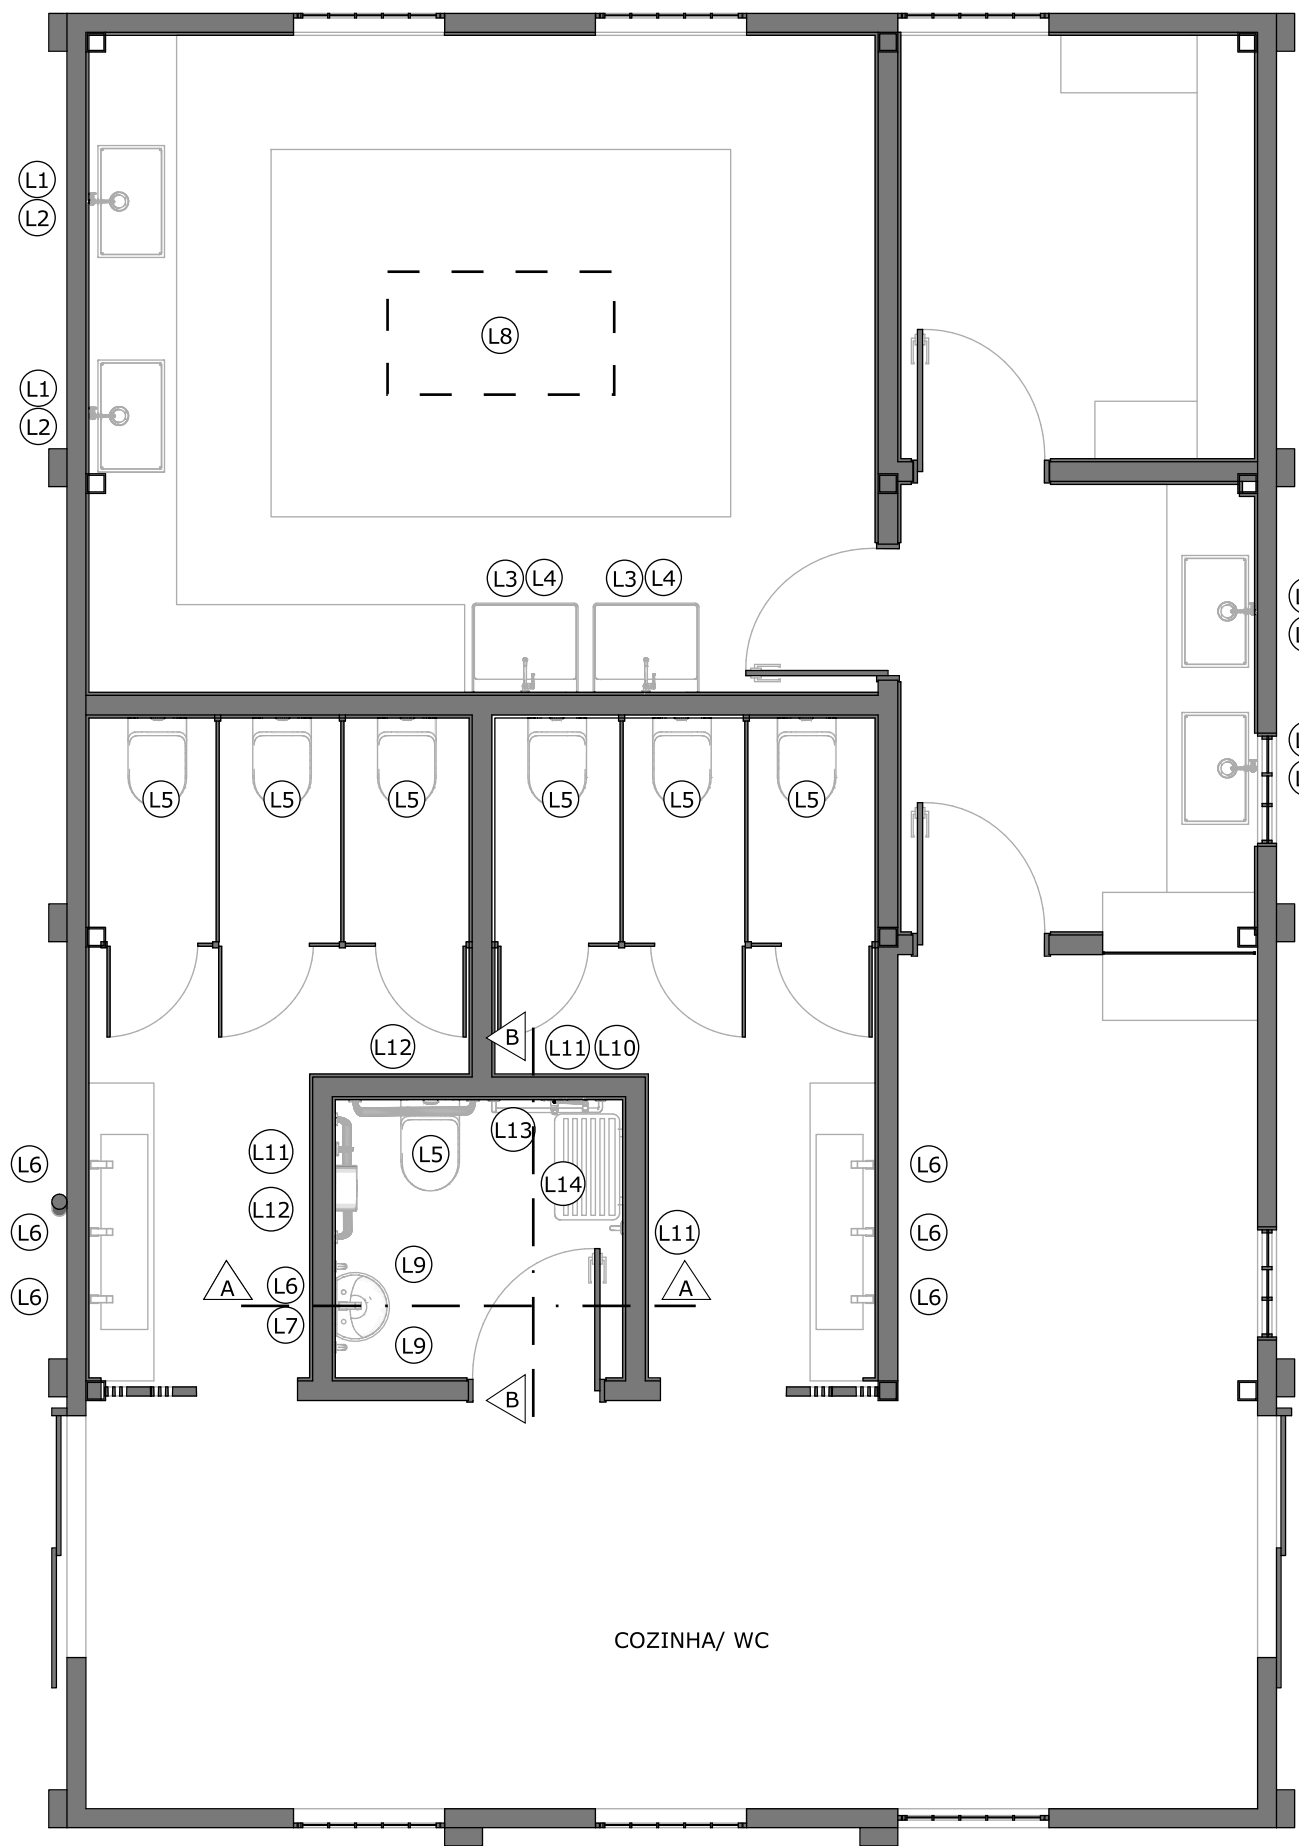


MAPA LOUÇAS E METAIS - COZINHA/ WC
ESC: 1/50

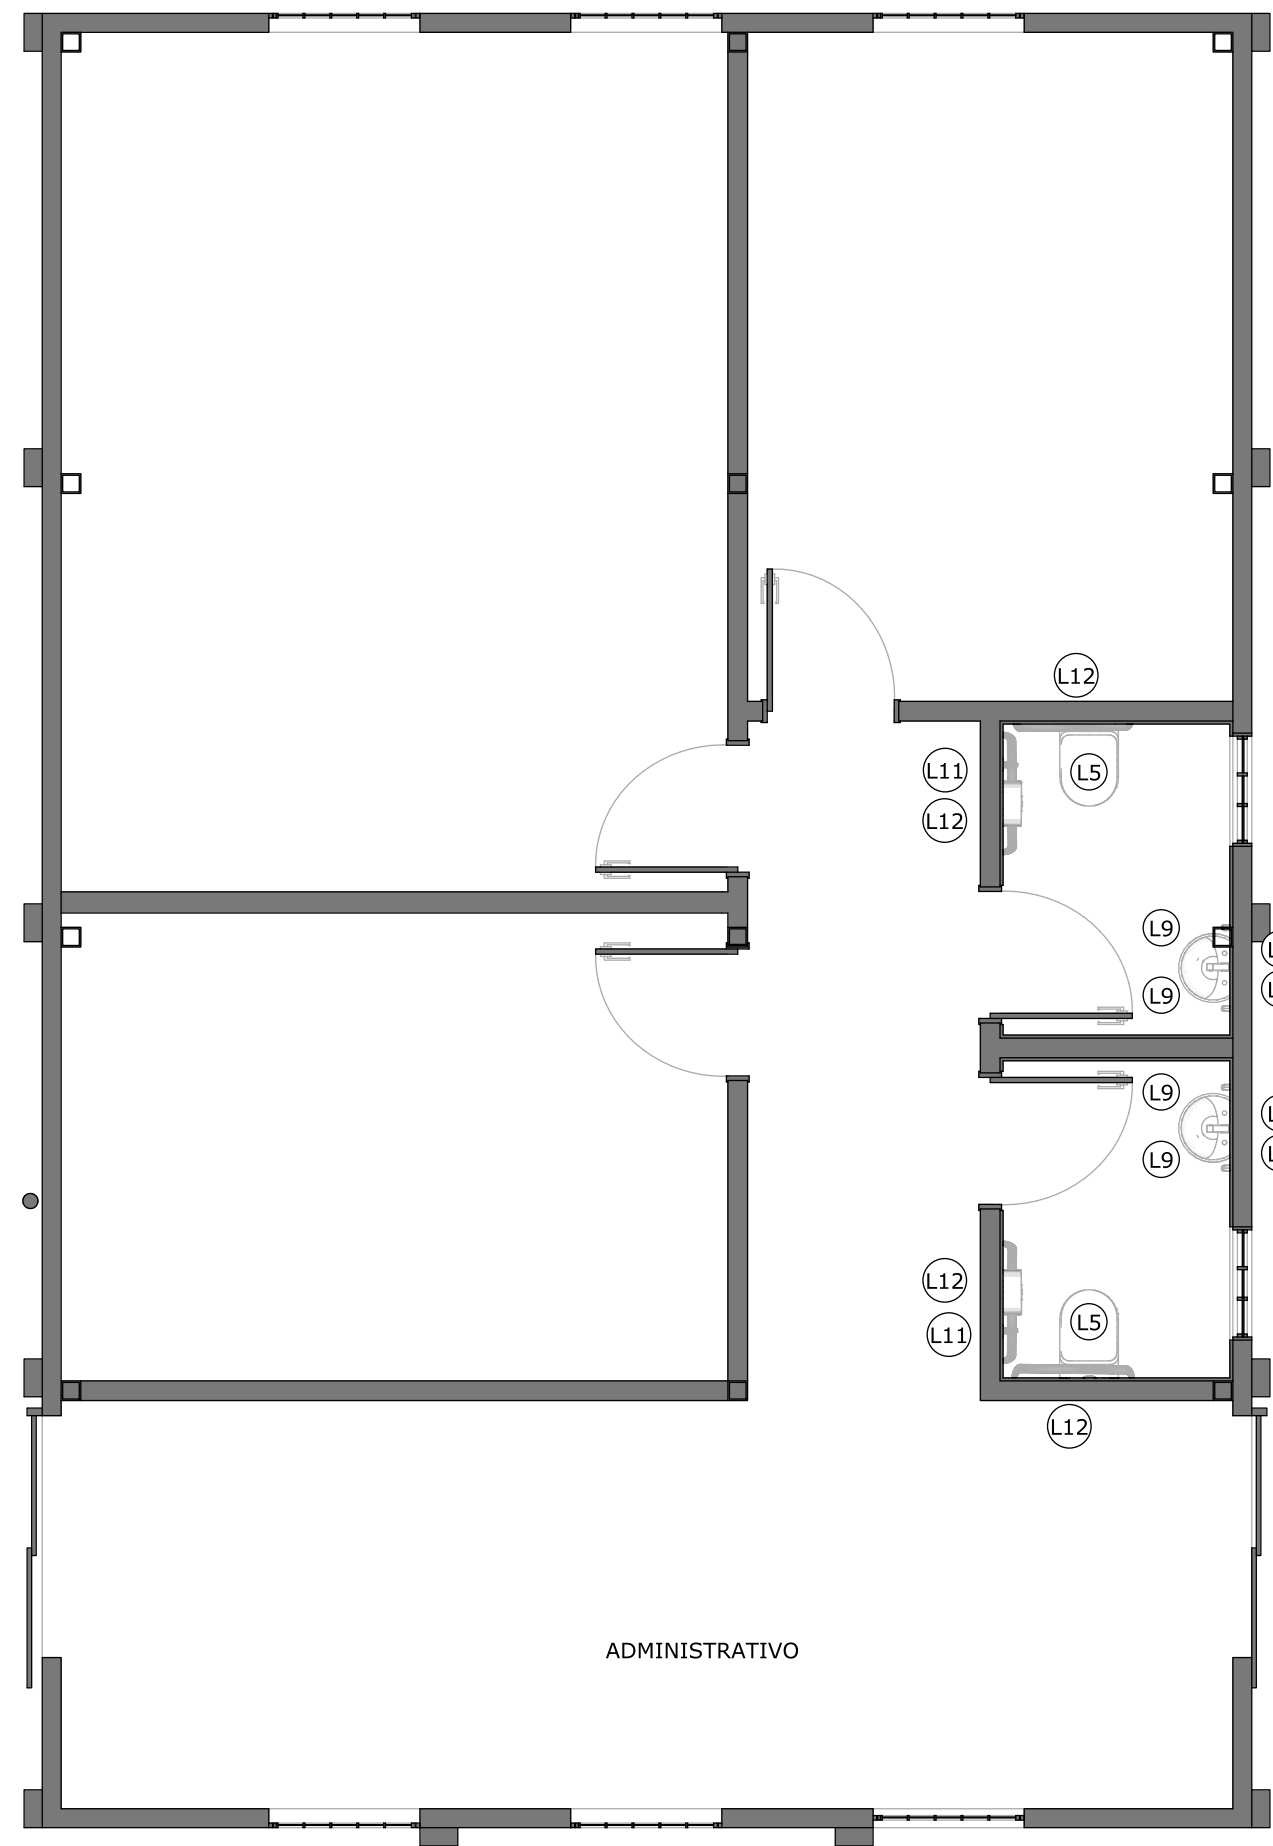


MAPA LOUÇAS E METAIS - ADMINISTRATIVO
ESC: 1/50

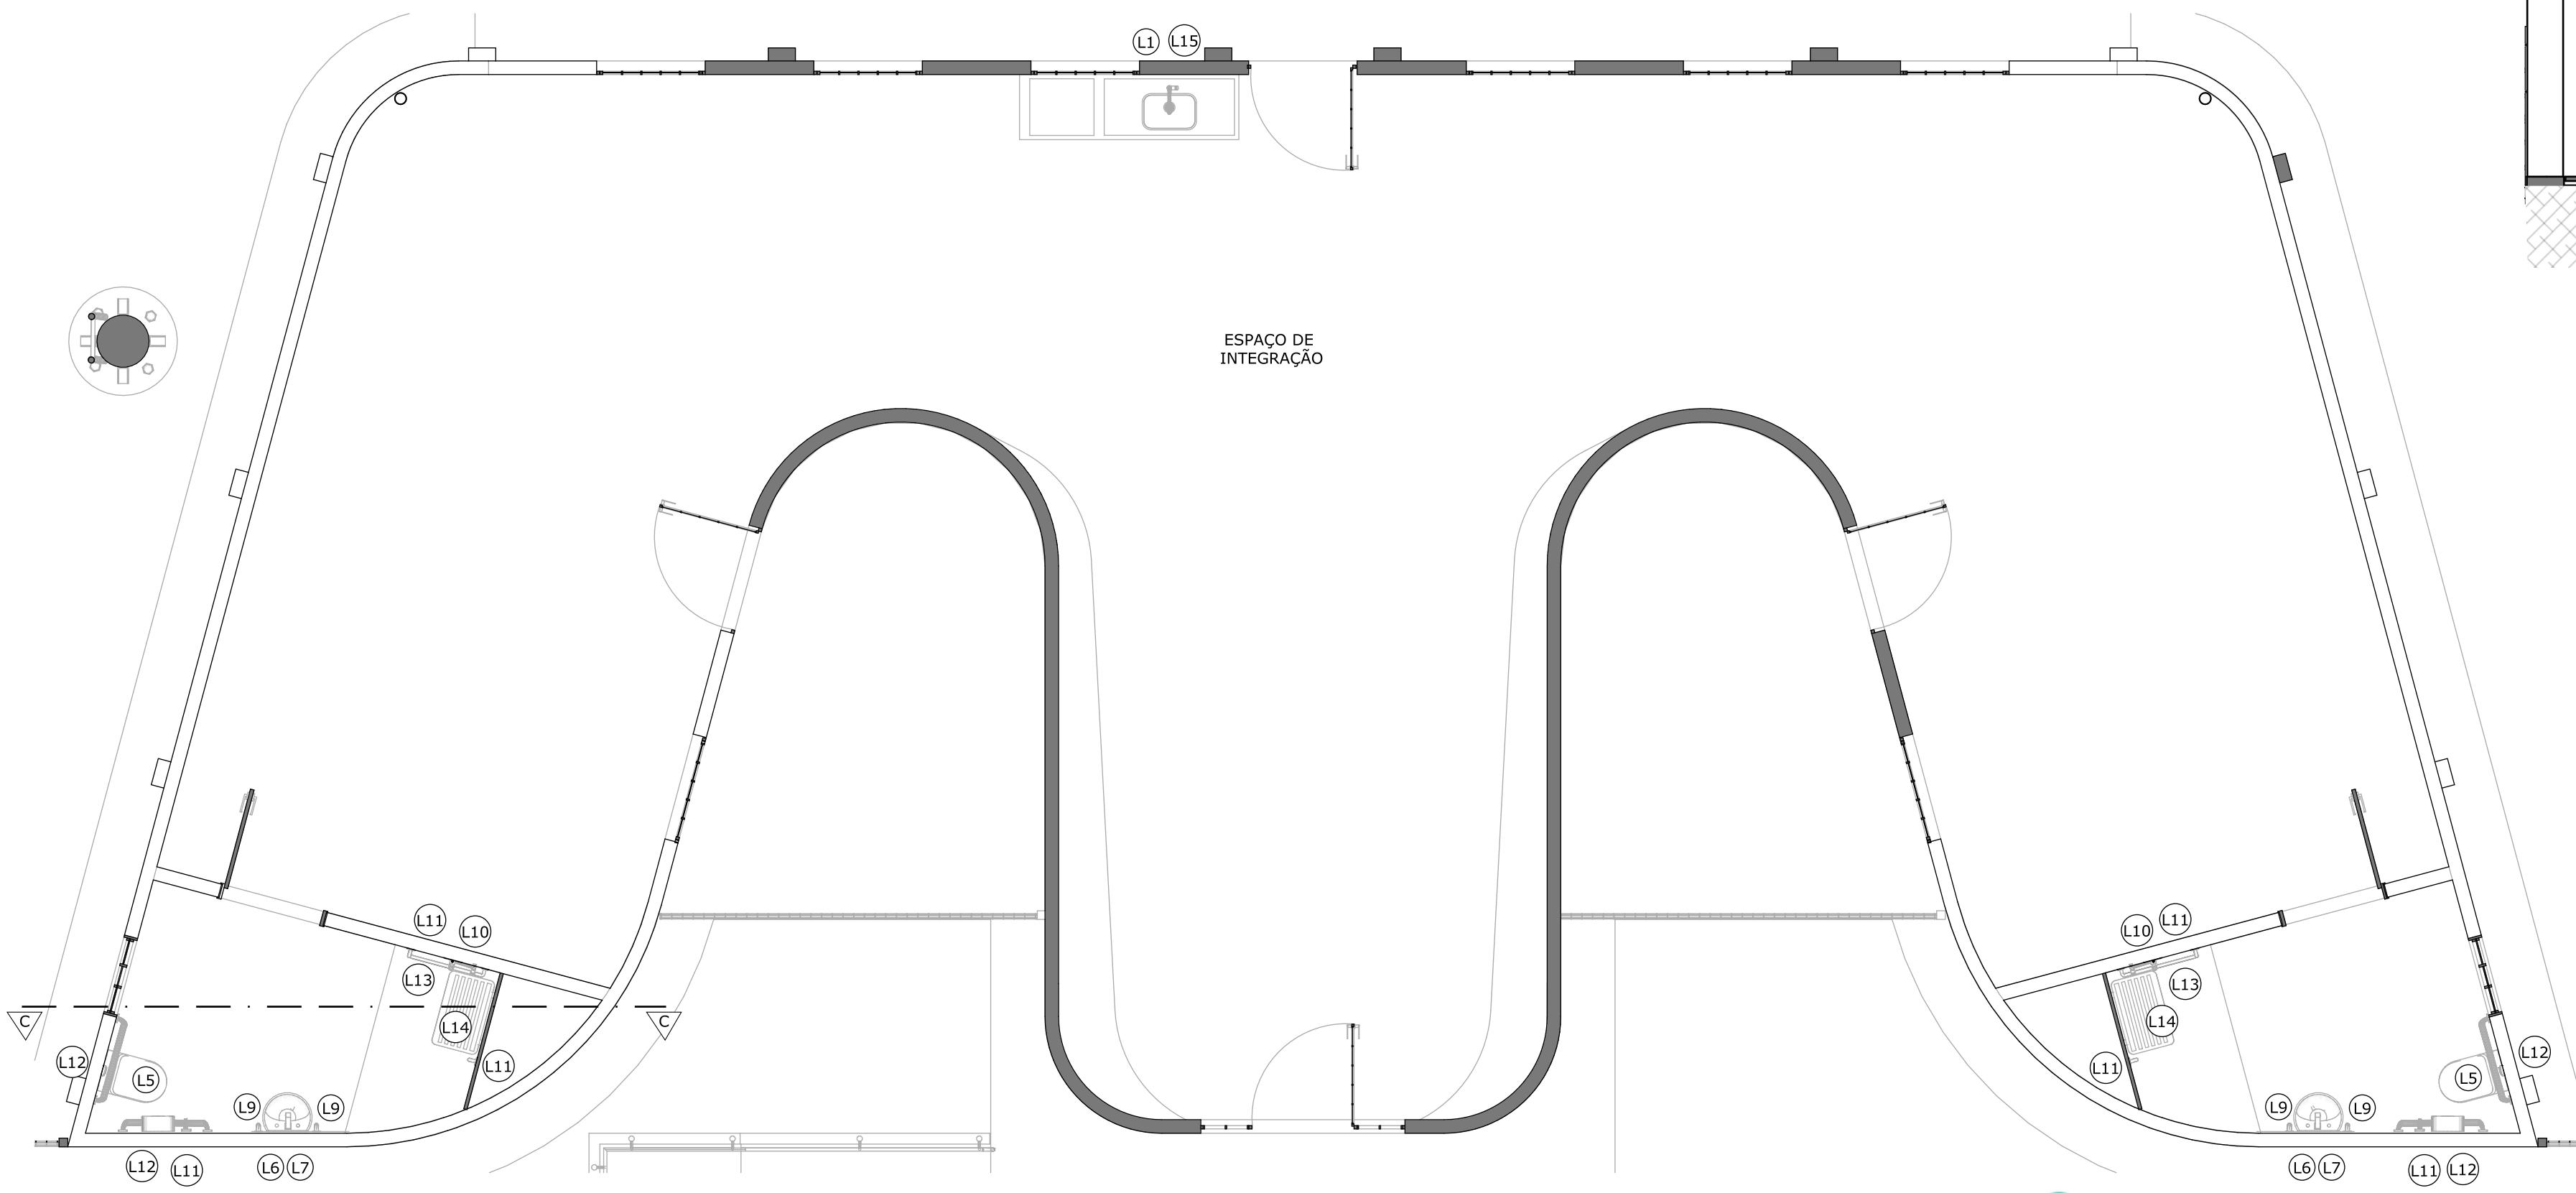


MAPA LOUÇAS E METAIS - ESPAÇO DE INTEGRAÇÃO
ESC: 1/50

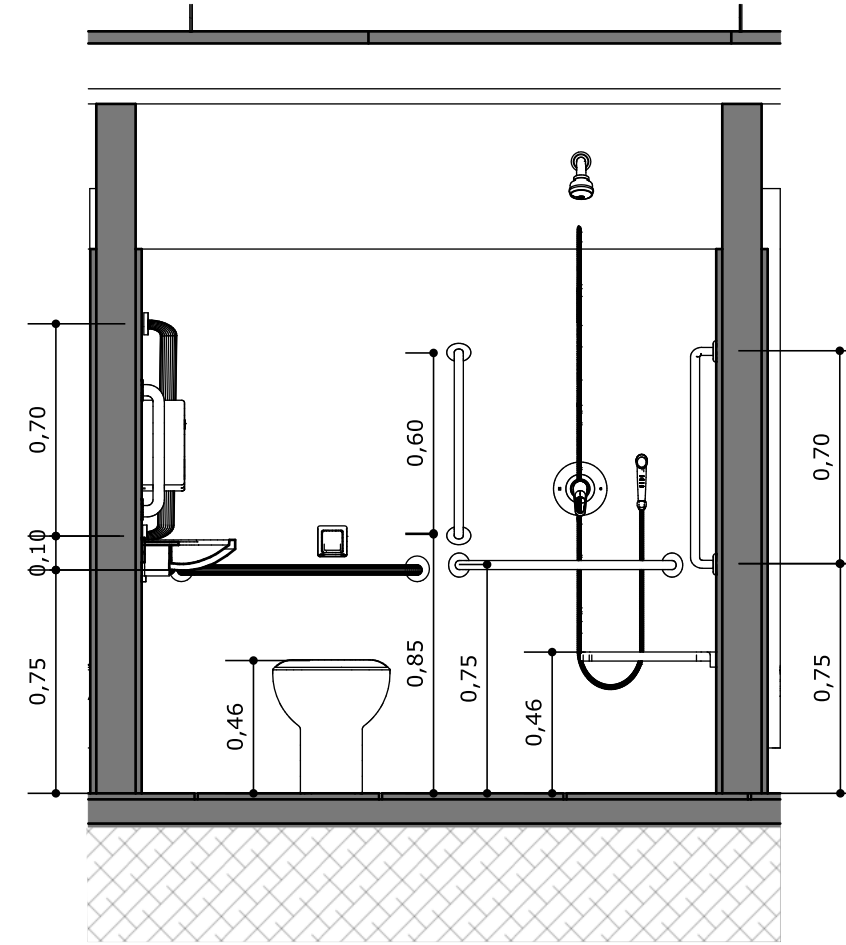

CORTE A-A
ESC: 1/25

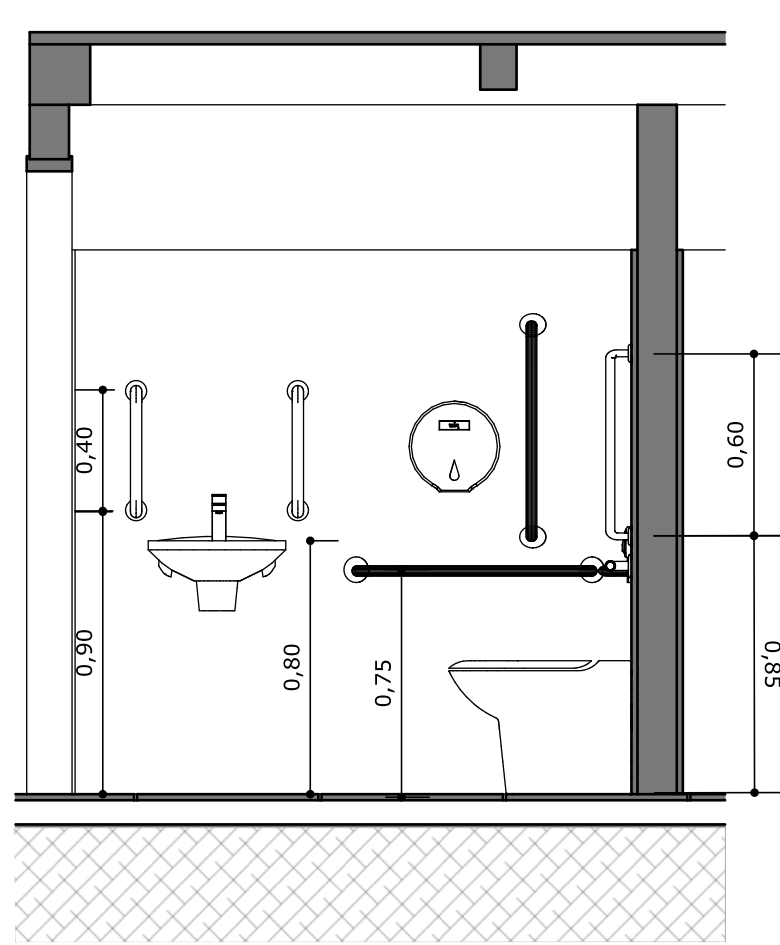


CORTE B-B
ESC: 1/25

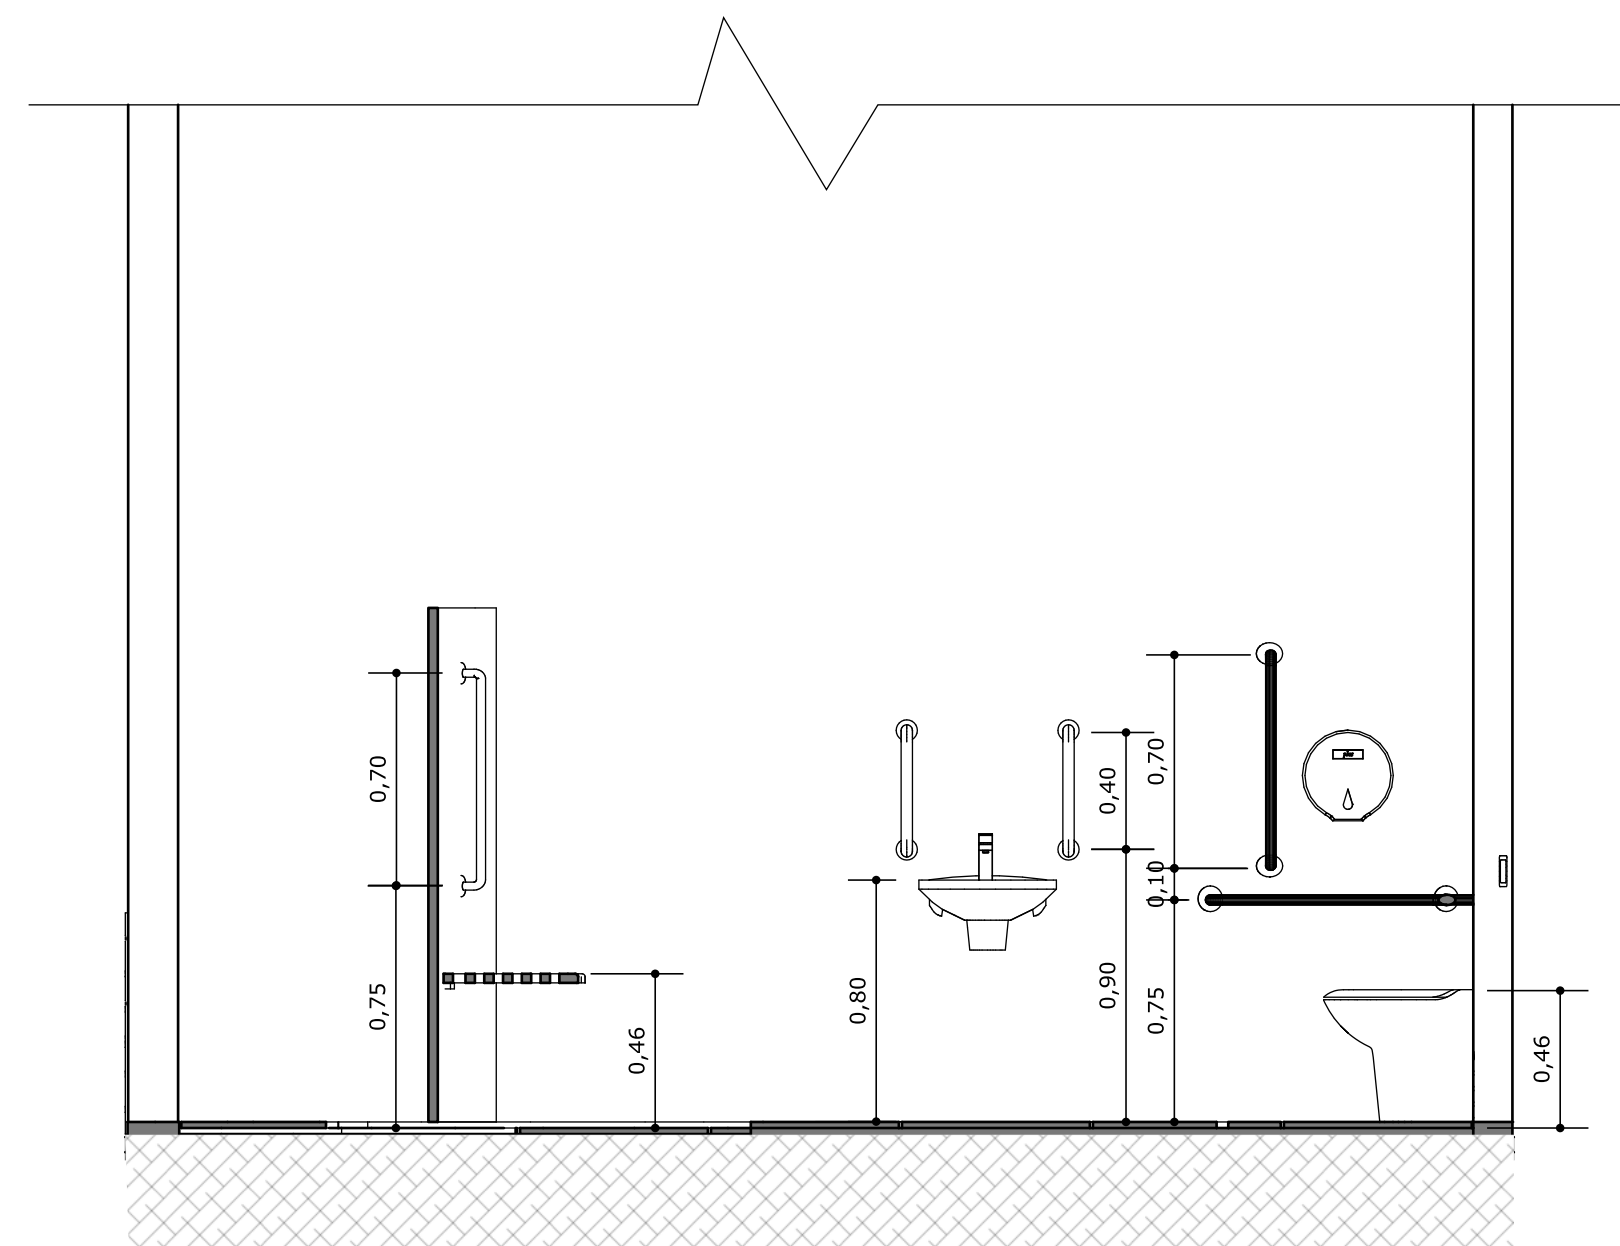


CORTE C-C
ESC: 1/25

TABELA DE LOUÇAS E METAIS		
CÓD.	DESCRIÇÃO	QNT.
L1	Torneira Cozinha Gourmet Monocomando Com Spray Extensor	5
L2	Cuba de aço inox 70x45 Sobrepor	4
L3	Torneira para Cozinha de Parede	2
L4	Mesa Pia Aço Inox - 70x60x80cm	2
L5	VASO SANITÁRIO COM VALVULA DE DESCARGA	11
L6	TORNEIRA DE MESA PARA BANHEIRO	11
L7	Lavatorio Spot Deca L.39.17	5
L8	Coifa Industrial 1,00x1,80	1
L9	Barra de apoio acessível 40cm	10
L10	Barra de apoio acessível 60cm	3
L11	Barra de apoio acessível 70cm	11
L12	Barra de apoio acessível 80cm	10
L13	Chuveiro Docol Eden 00985606 de Parede com Desviador 1/2, Cromado	3
L14	Assento Banco Articulado Aço Inox 70 X 45 Cm	3
L15	Cuba em Aço Inox Polido 47X30cm, Tramontina, 94083507	1

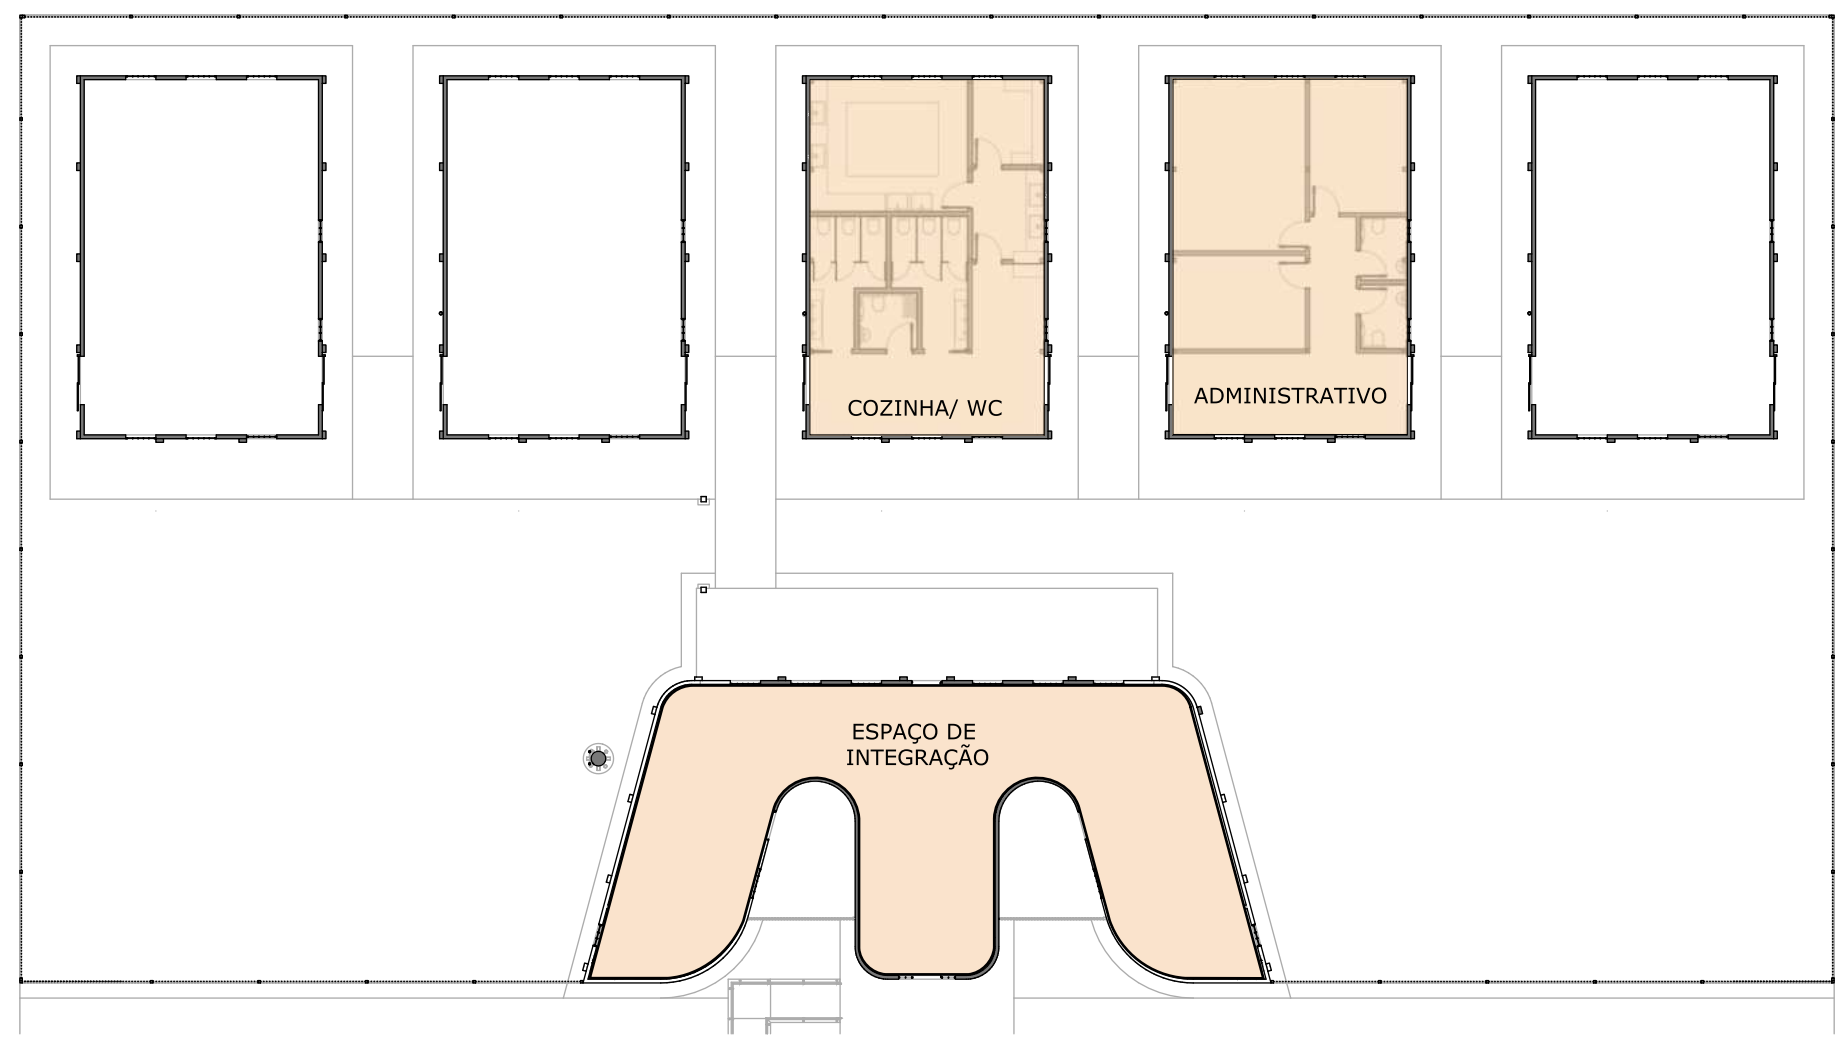


PLANTA CHAVE LOCALIZAÇÃO
ESC: 1/250


OBRA:	PROJETO VIVA		
LOCAL:	VILA VALÉRIO - ES		
RESP. TÉCNICO	ALESSANDRO RODRIGUES BATISTA CAU: 00A633054	CONTEÚDO	PLANTA DE LOUÇAS E METAIS
ESQ:	DATA:	PRANCHA:	REV:
Indicada	nov, 2022	14 / 16	R0

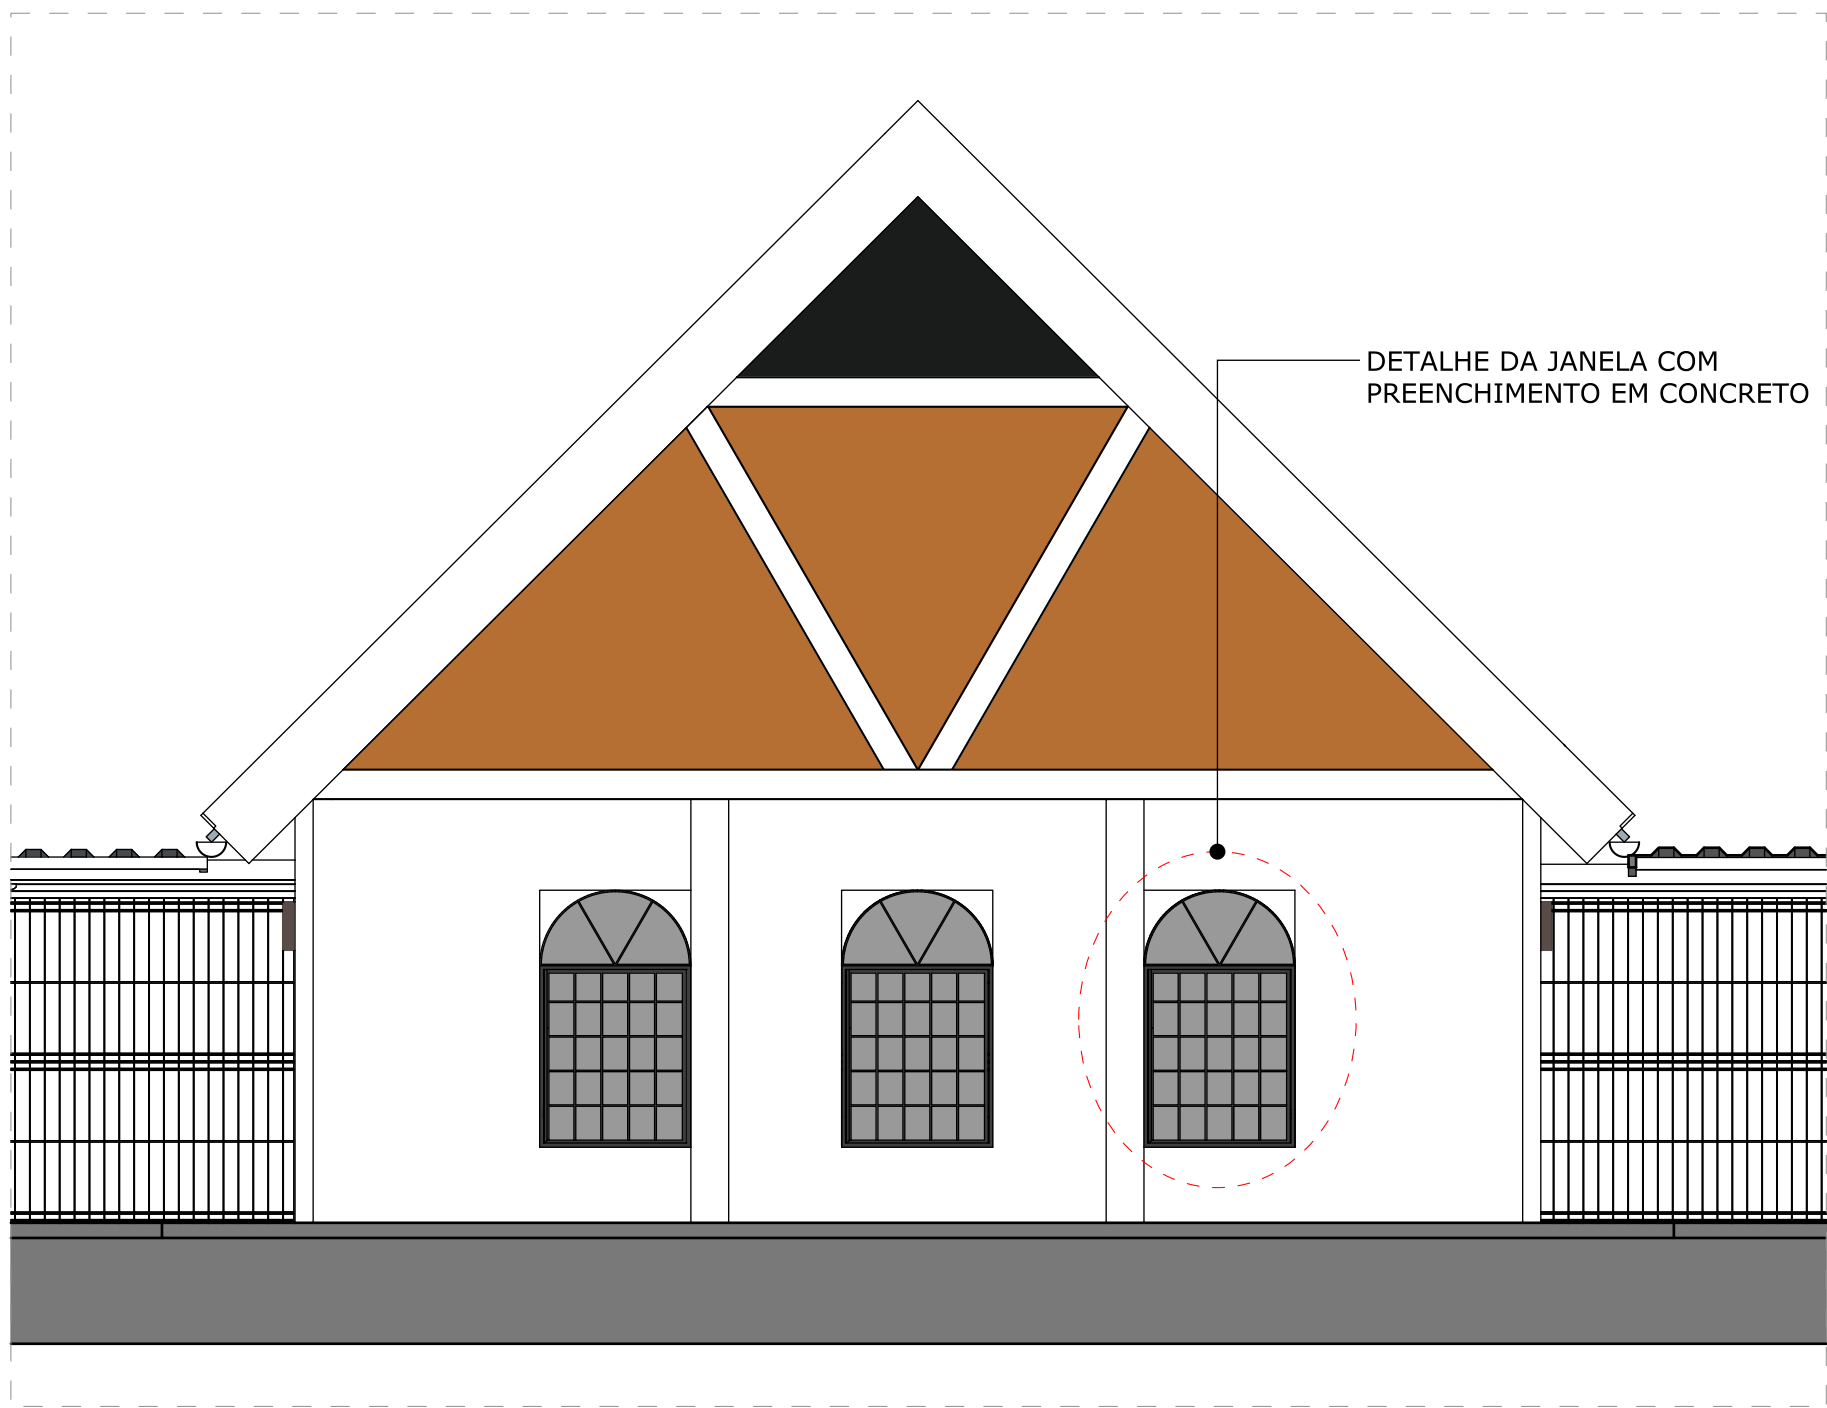


VISTA FRONTAL VERGA - V1
ESC: 1/50

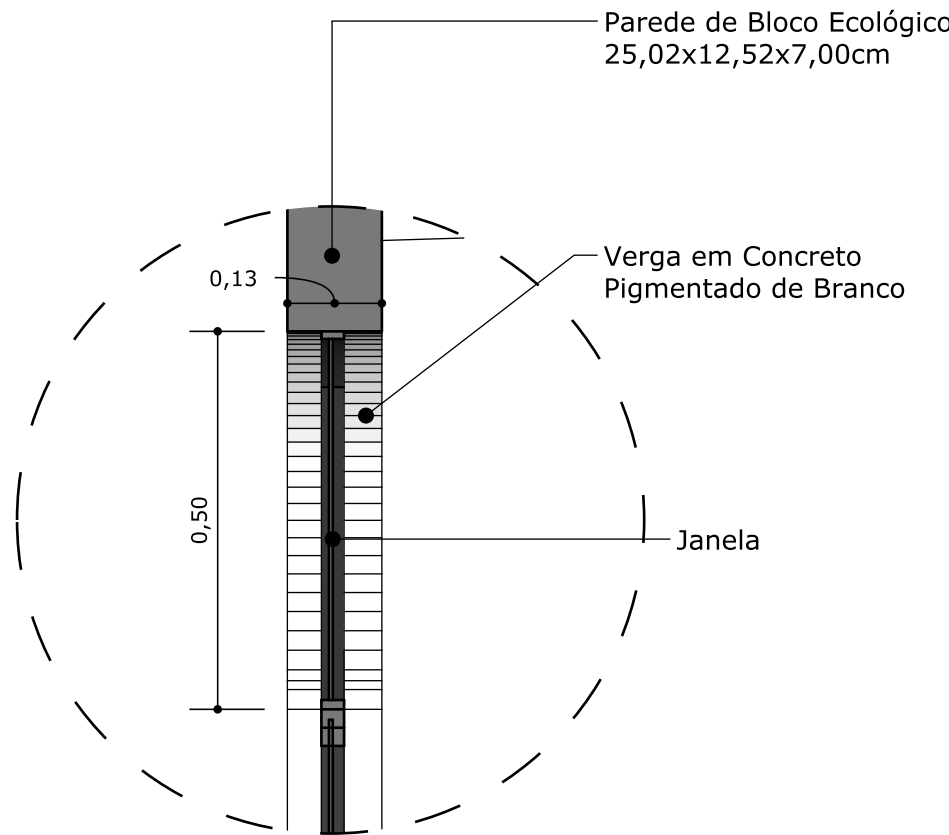


CORTE E-E - VERGA V1
ESC: 1/10

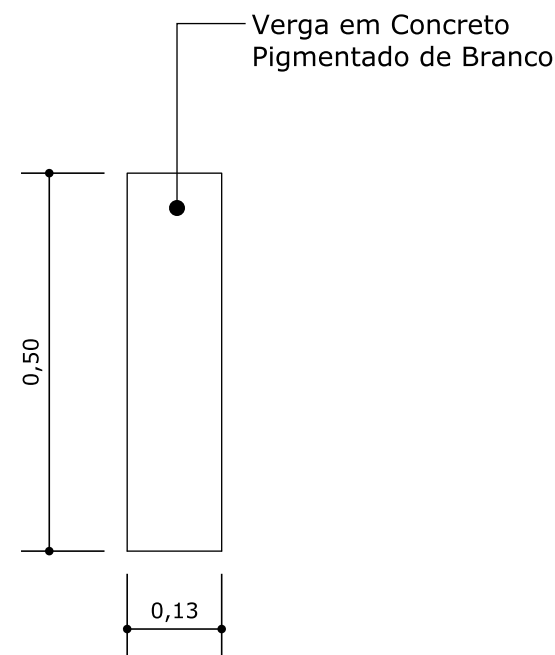


V1 - VISTA LATERAL - VERGA
ESC: 1/10

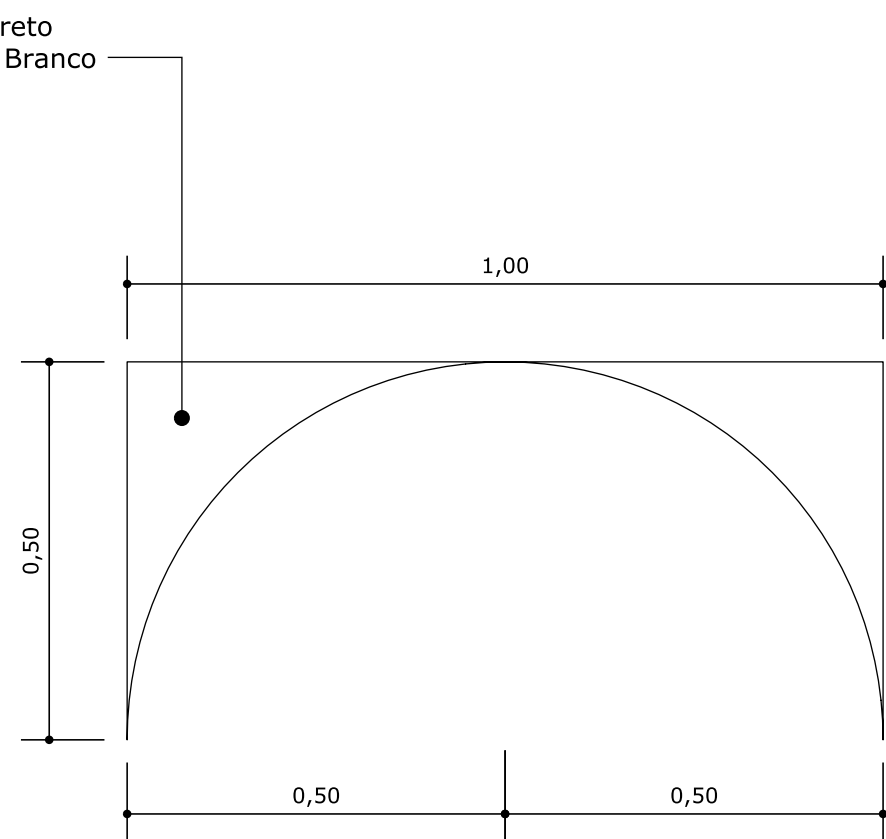


V1 - VISTA FRONTAL - VERGA
ESC: 1/10

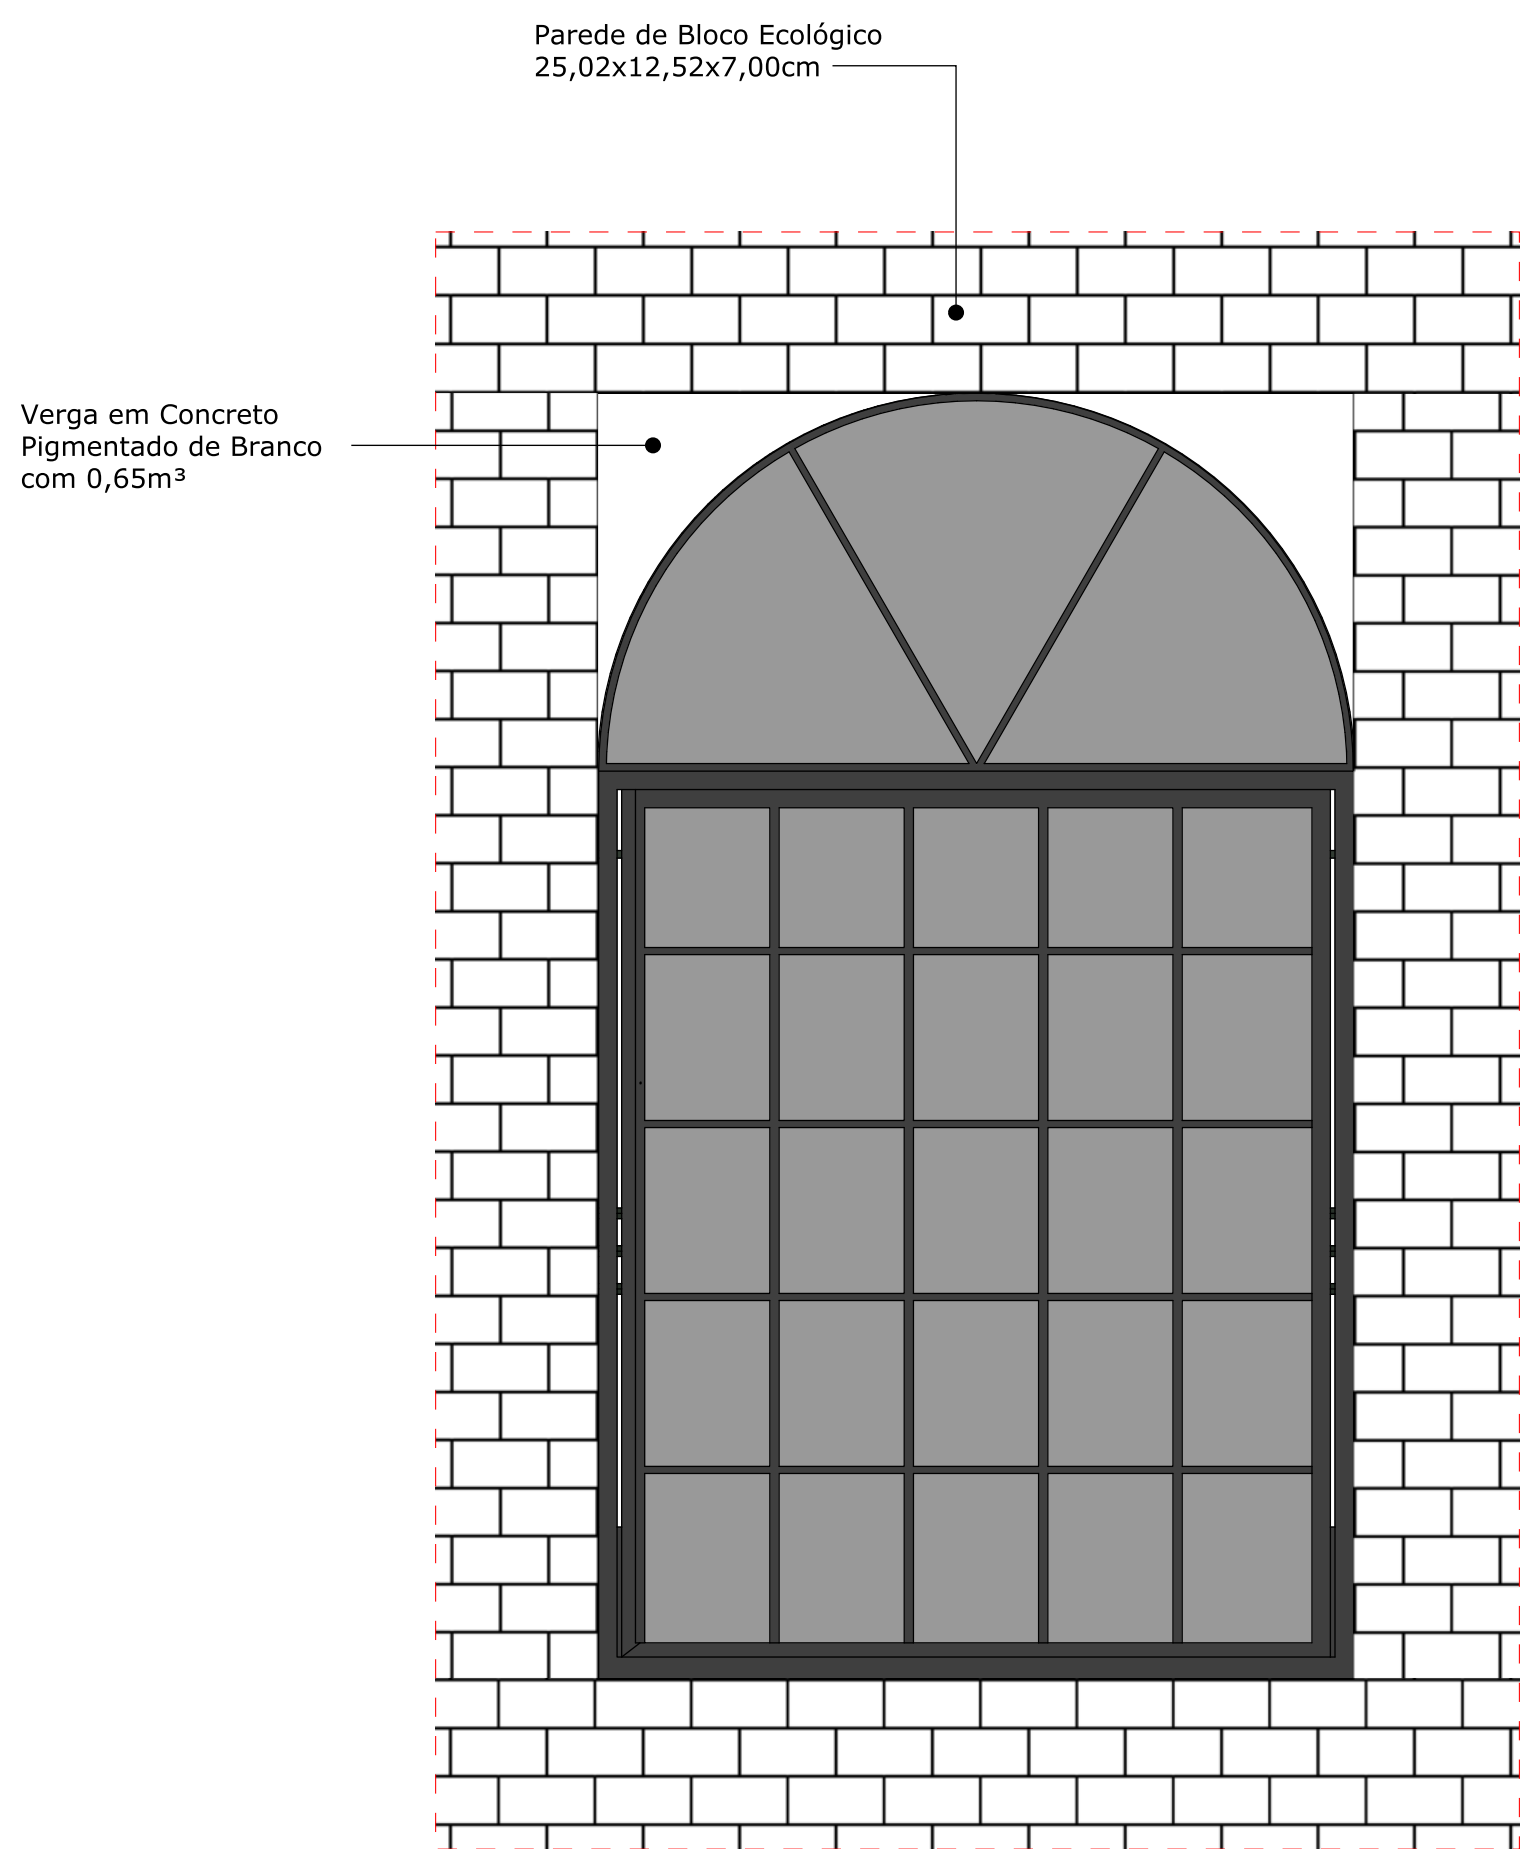


V1 - VISTA FRONTAL - JANELA COM PREENCHIMENTO DA VERGA
ESC: 1/10

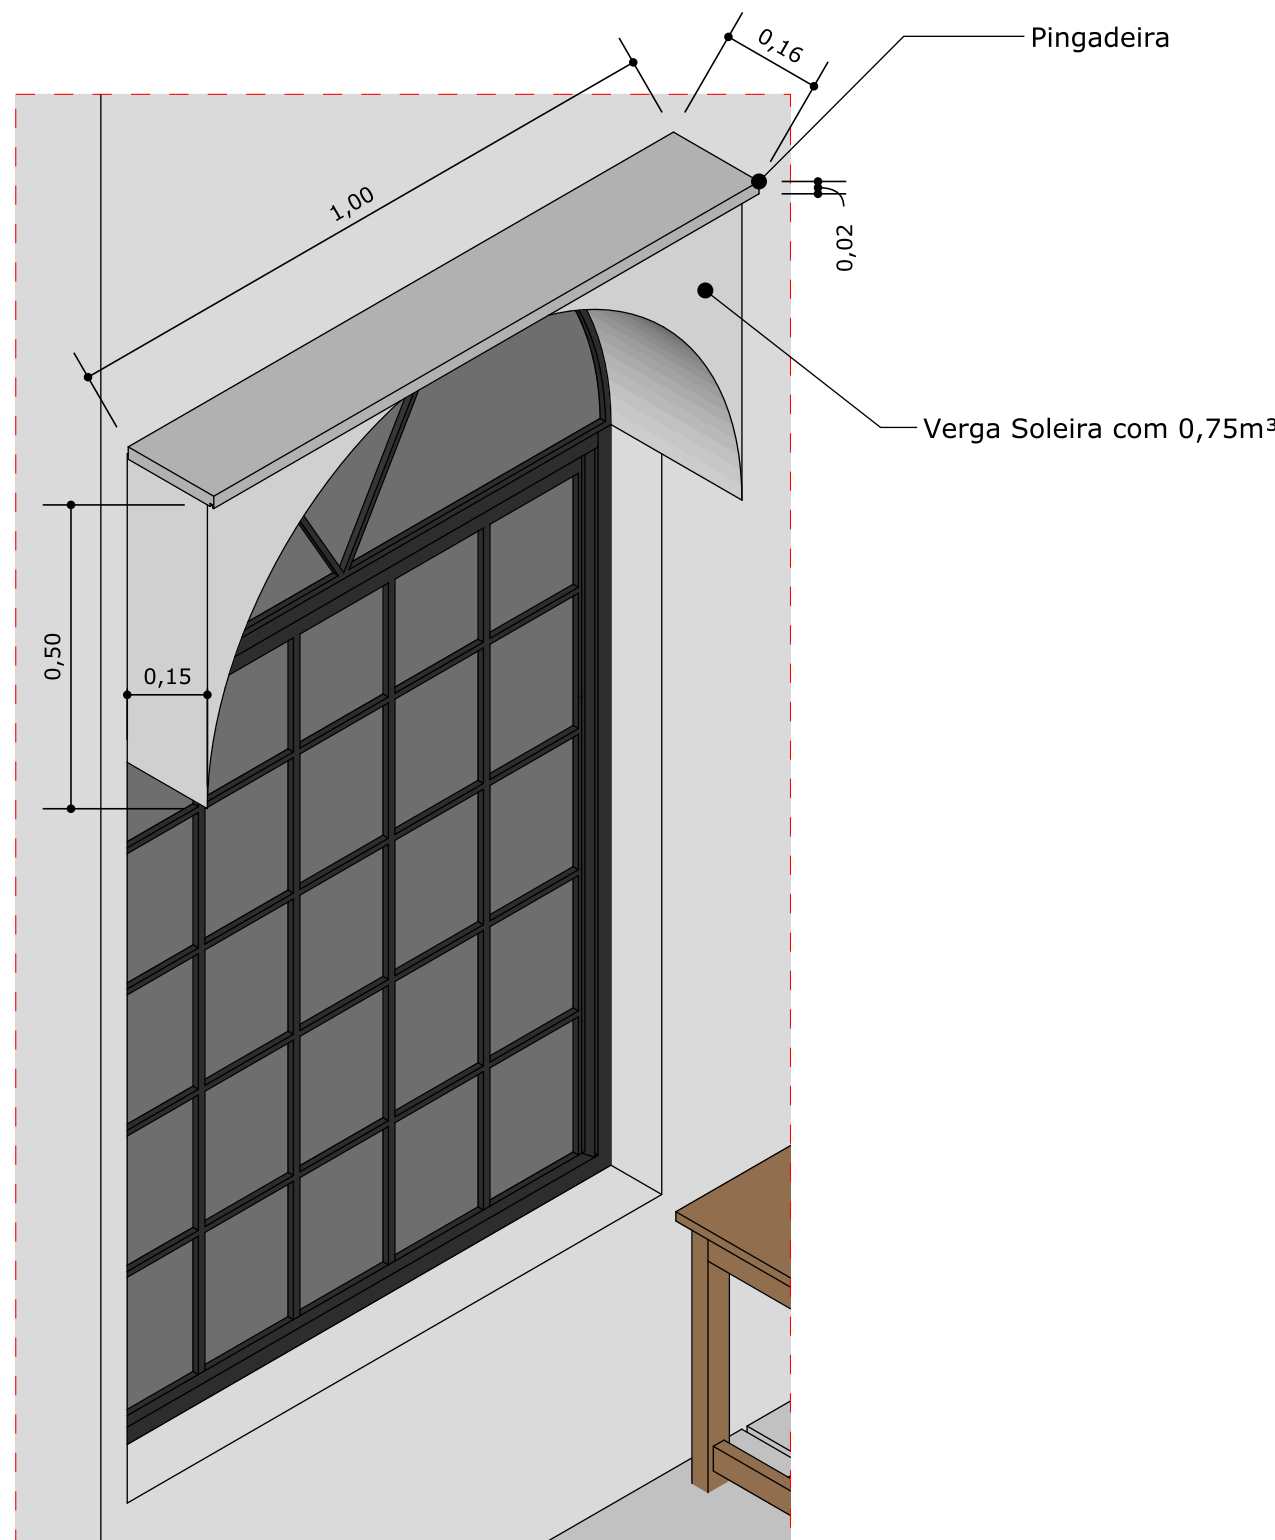

V2 - Perspectiva ISO - VERGA COM SOLEIRA
ESC: 1/10

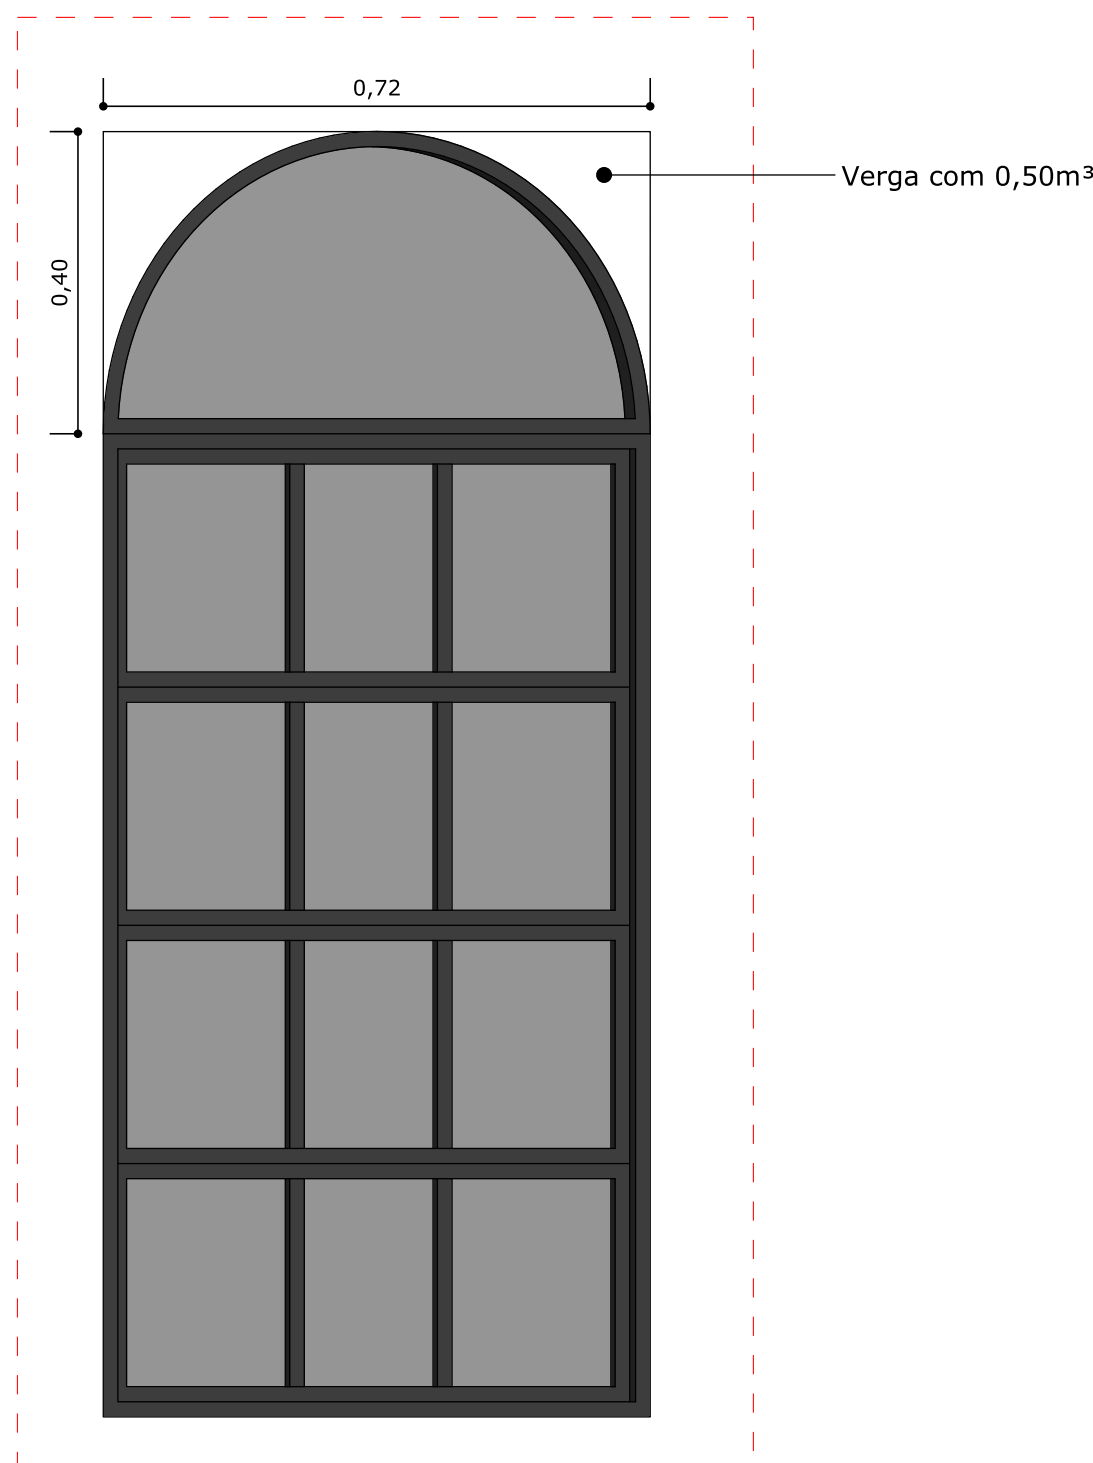


V3 - VISTA FRONTAL - PREENCHIMENTO DA VERGA
ESC: 1/10

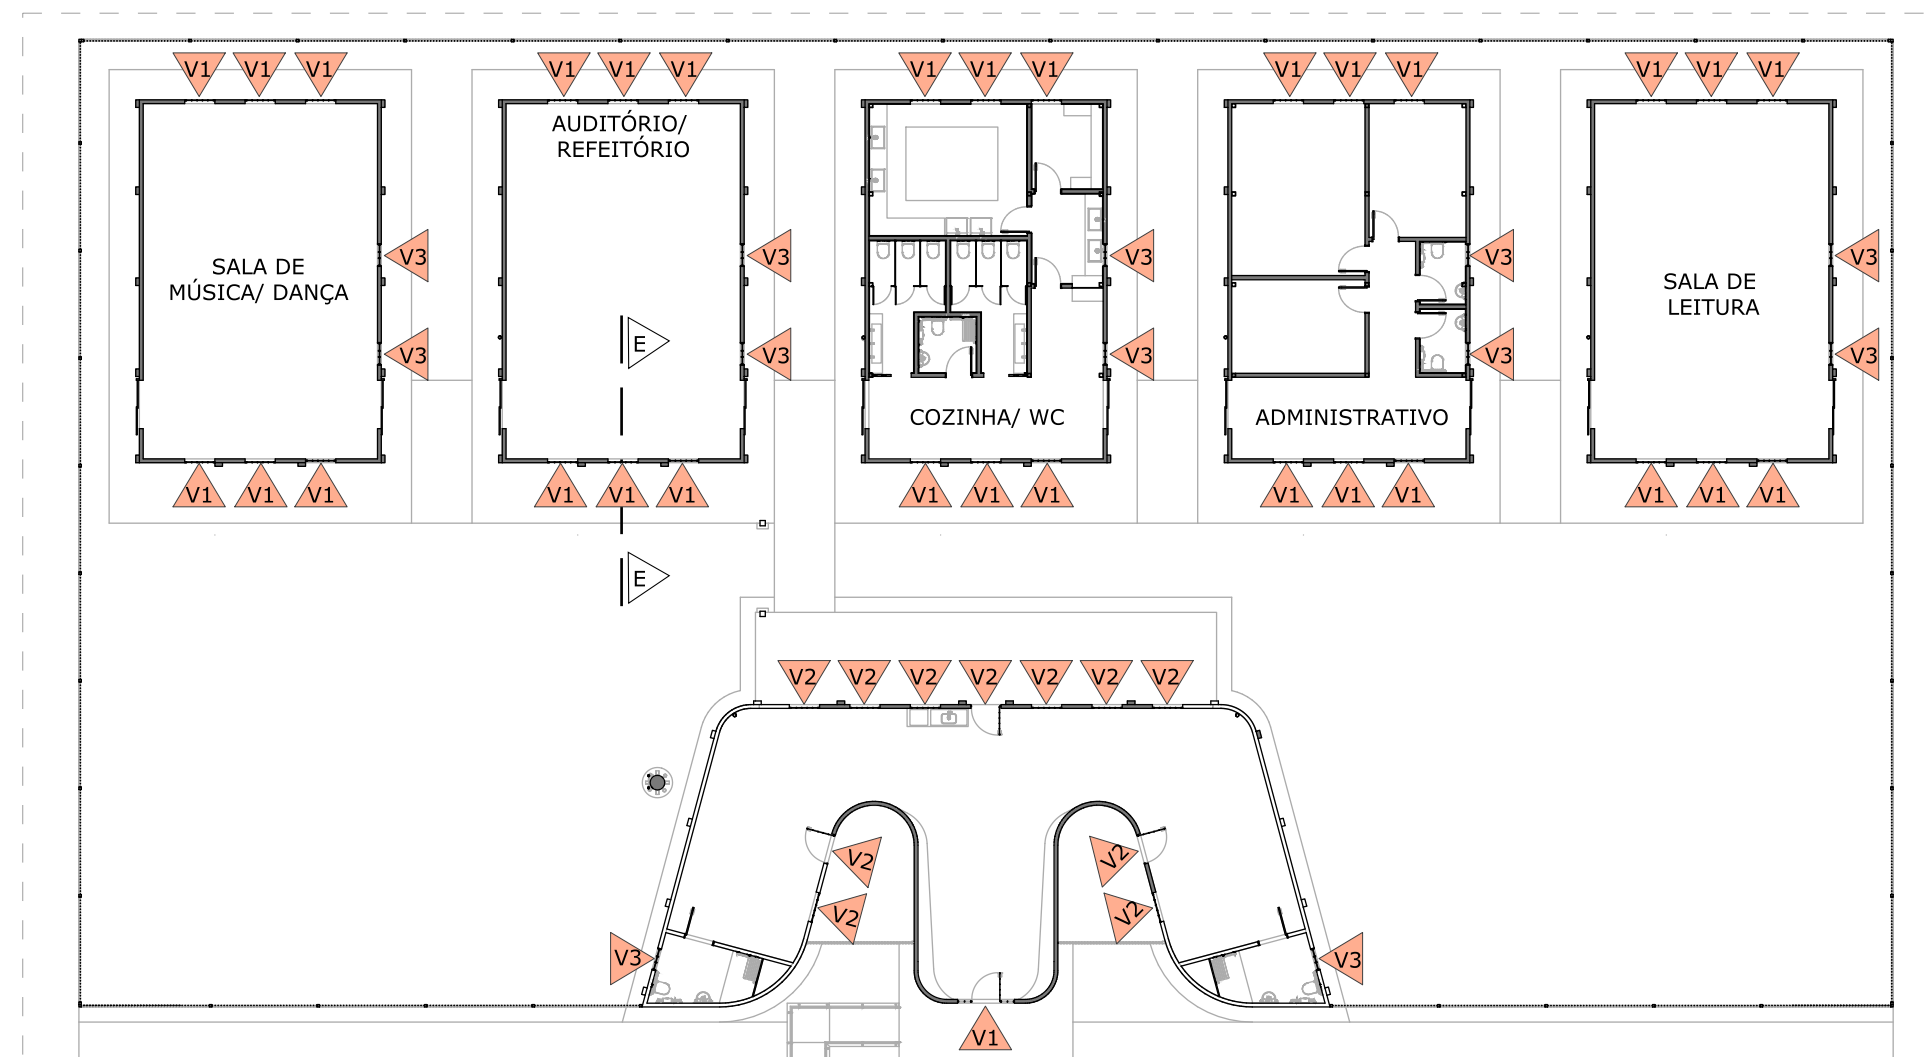


PLANTA CHAVE LOCALIZAÇÃO
ESC: 1/250


OBSERVAÇÃO:

V1 - Verga com 0,65m³ (cada)
V2 - Verga com 0,75m³ (cada)
V3 - Verga com 0,50m³ (cada)


OBRA:	PROJETO VIVA				
LOCAL:	VILA VALÉRIO - ES	CONTEÚDO			
RESP. TÉCNICO	ALESSANDRO RODRIGUES BATISTA CAU: 00A633054	Detalhe das Vergas			
ESC:	DATA:	PRANCHA:	REV:		
Indicada	nov, 2022	15 / 16	R0		

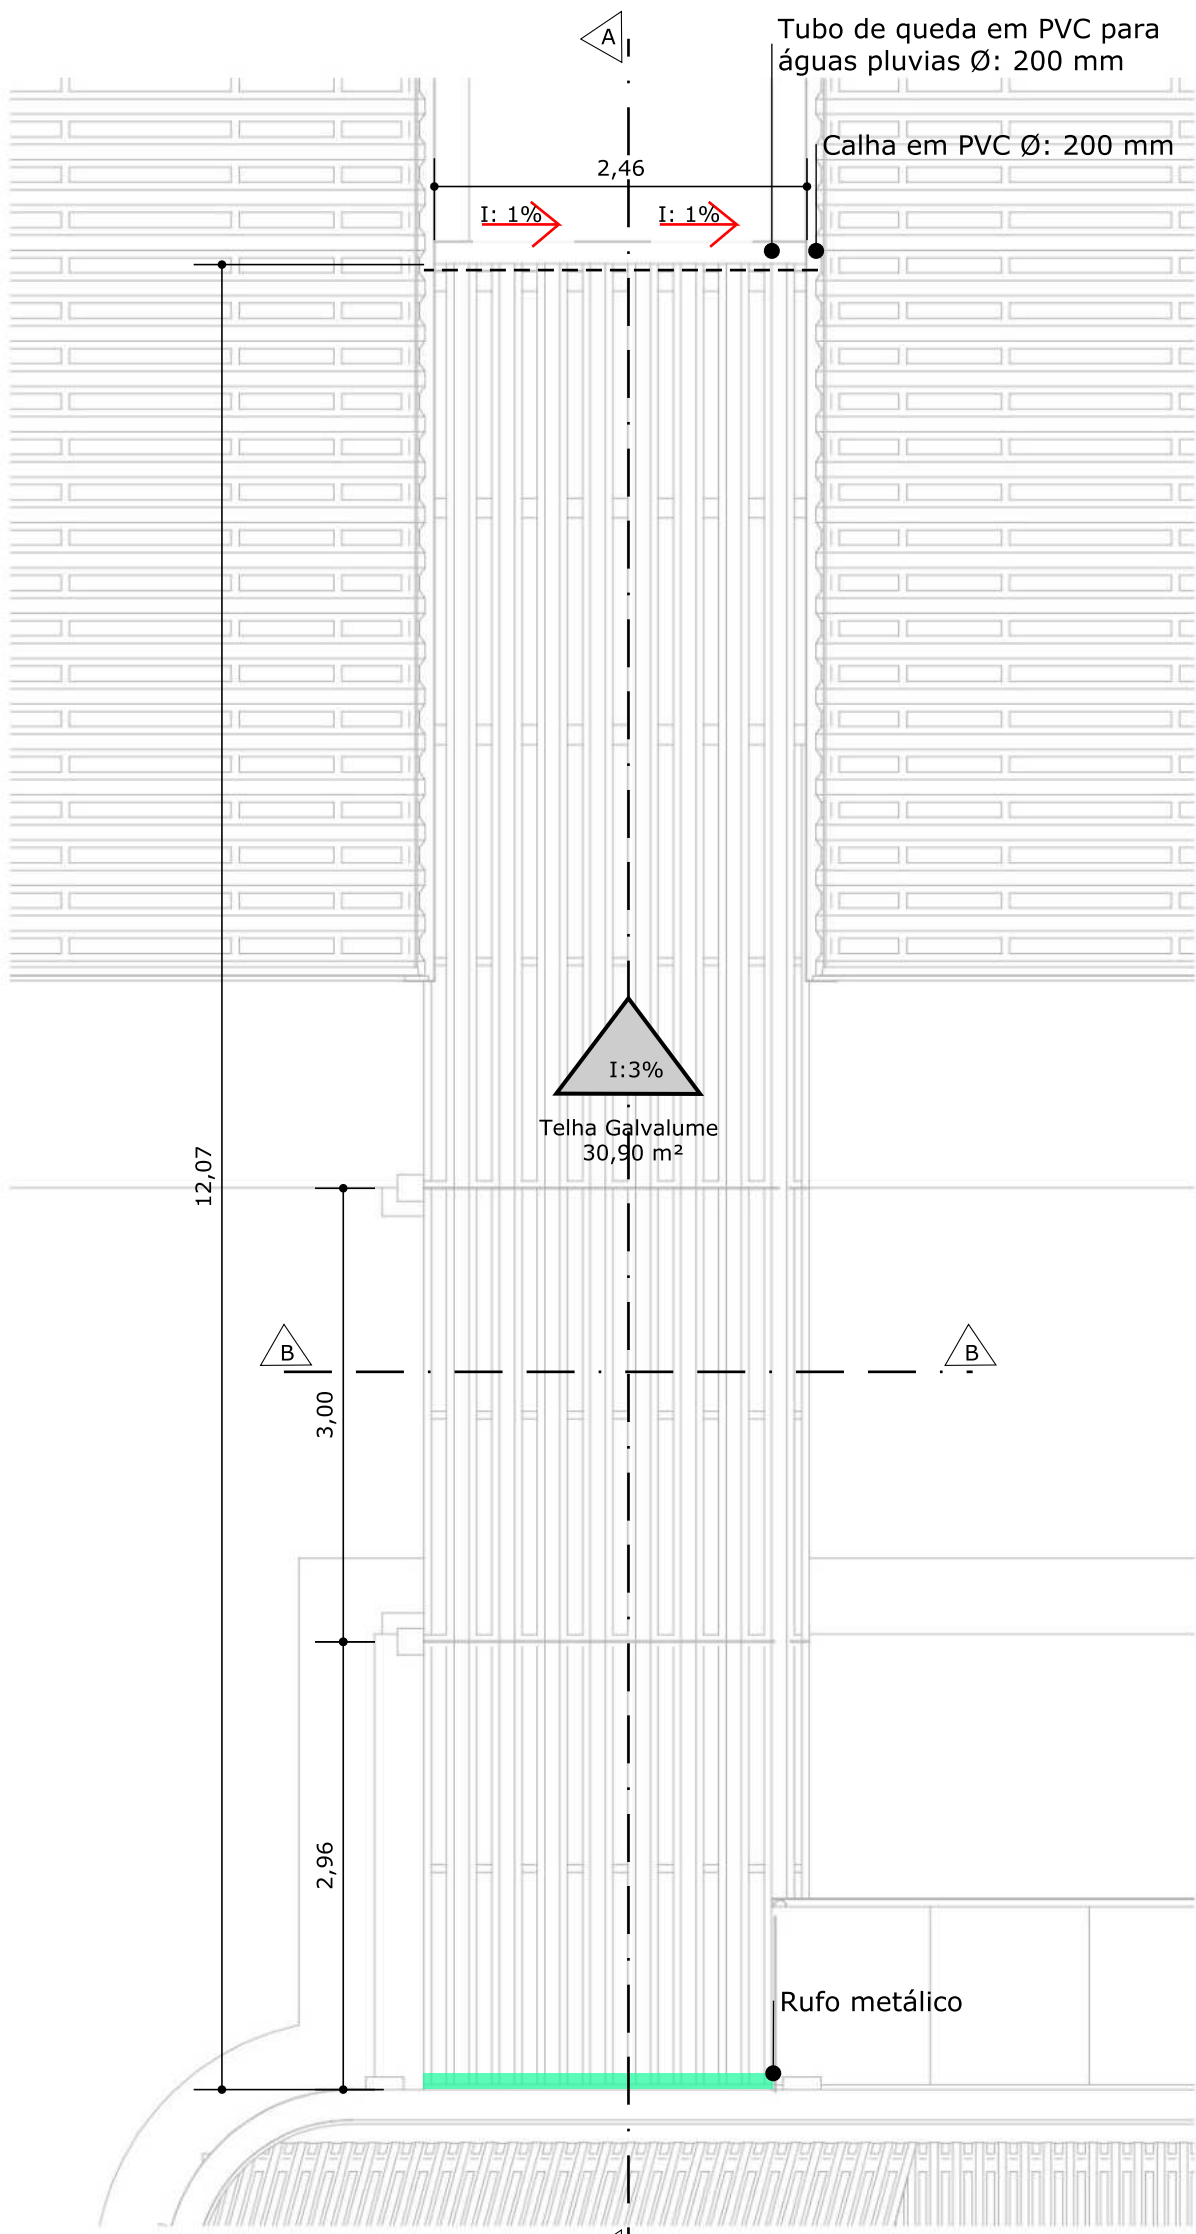


PLANTA DE COBERTURA EXTERNA 1
ESC: 1/50

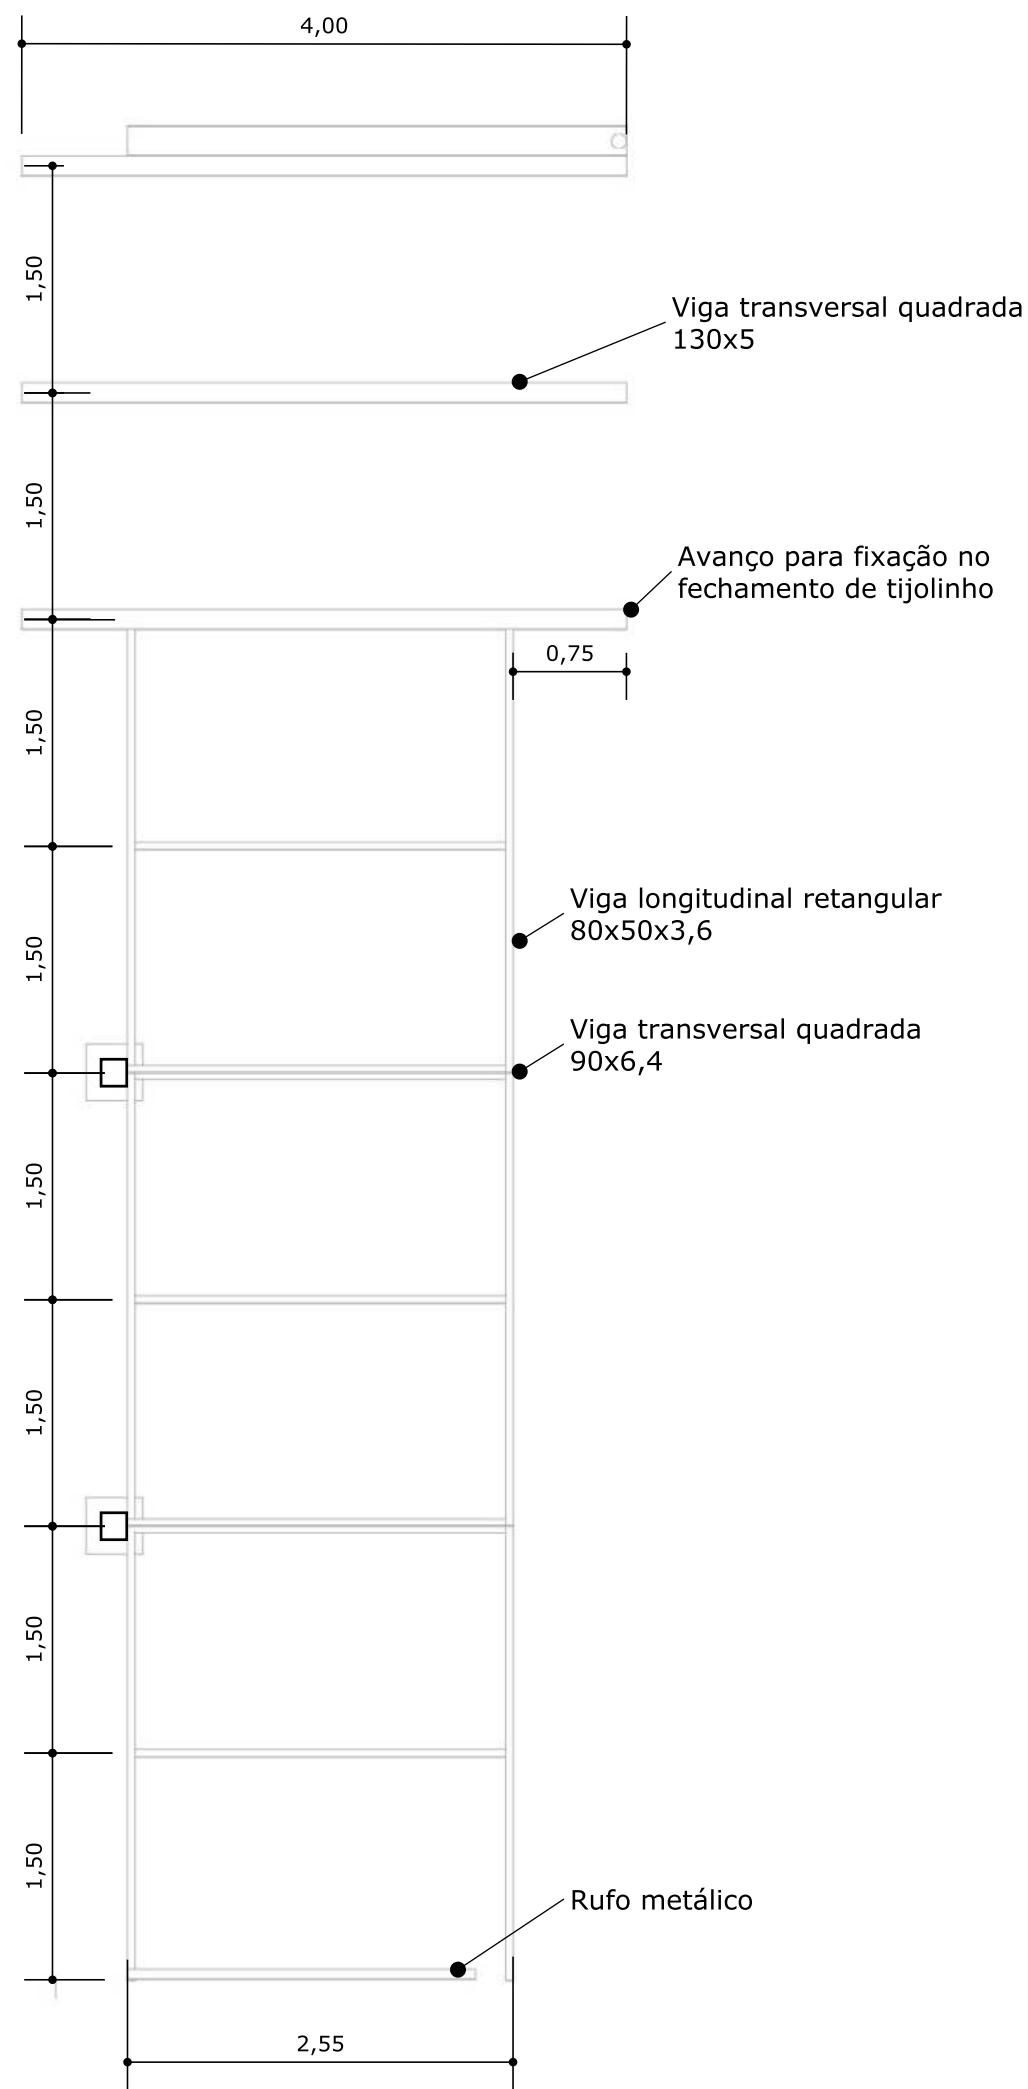


PLANTA DE COBERTURA EXTERNA 1
ESC: 1/50

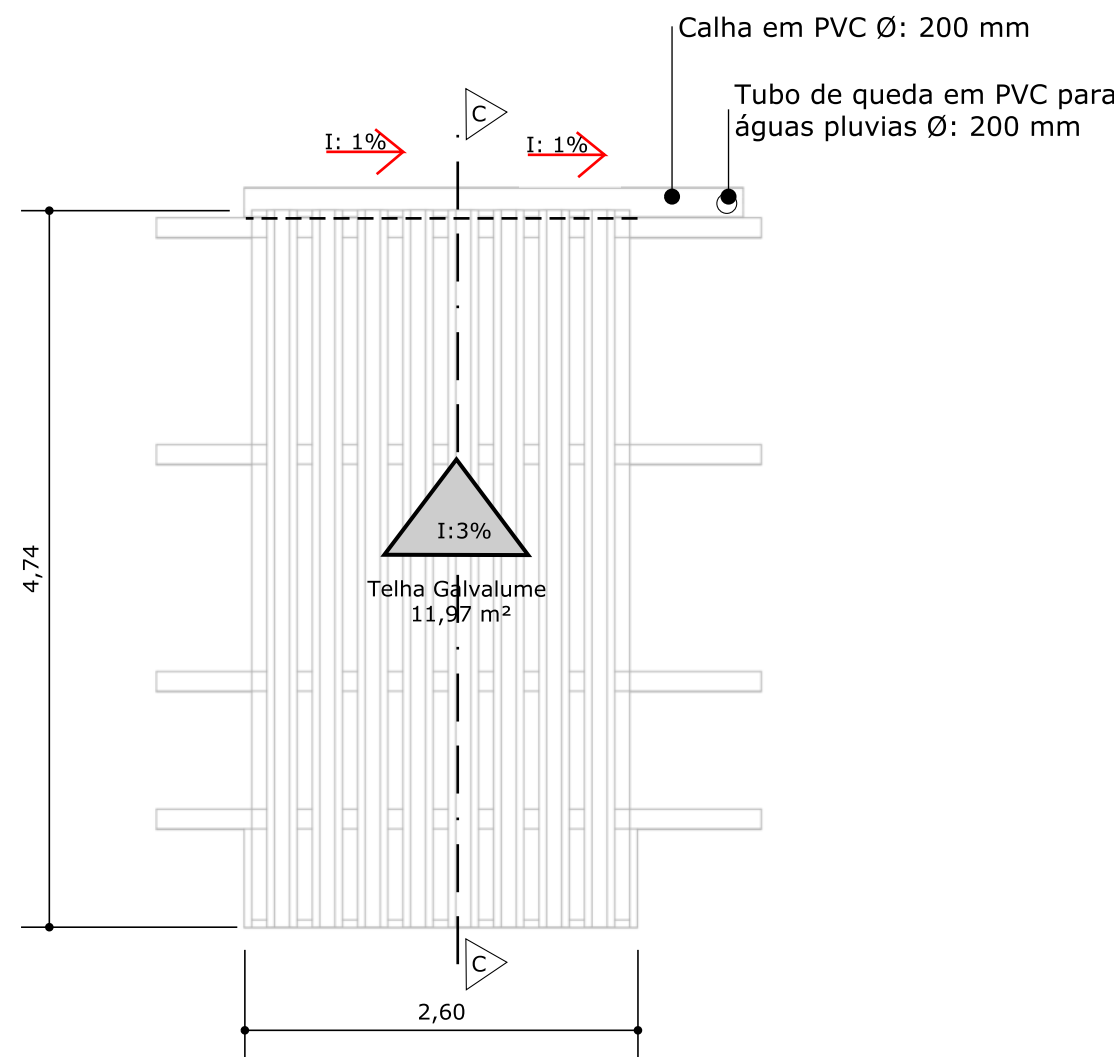


PLANTA DE COBERTURA EXTERNA 2
ESC: 1/50

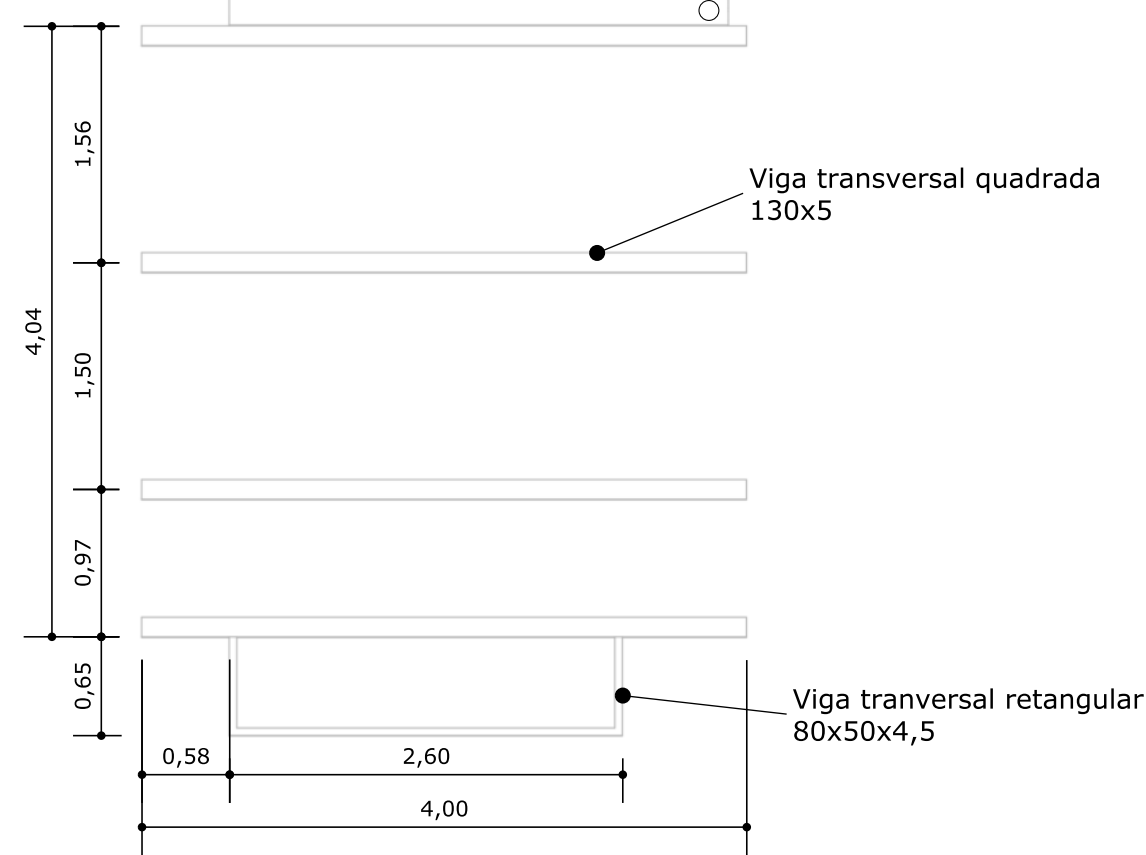


PLANTA DE ESTRUTURA COBERTURA EXTERNA 2
ESC: 1/50

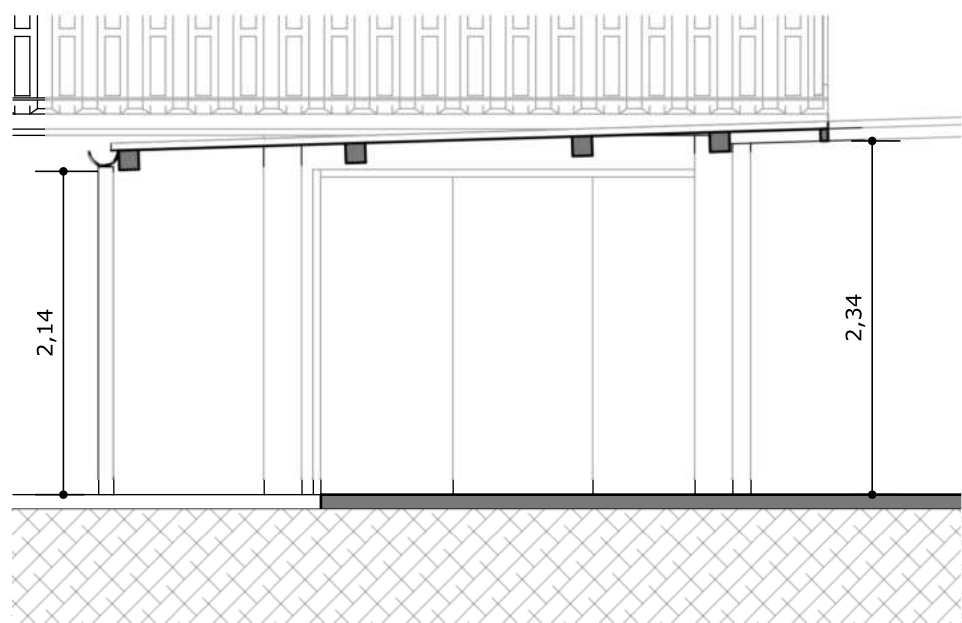

CORTE LATERAL CC
ESC: 1/50

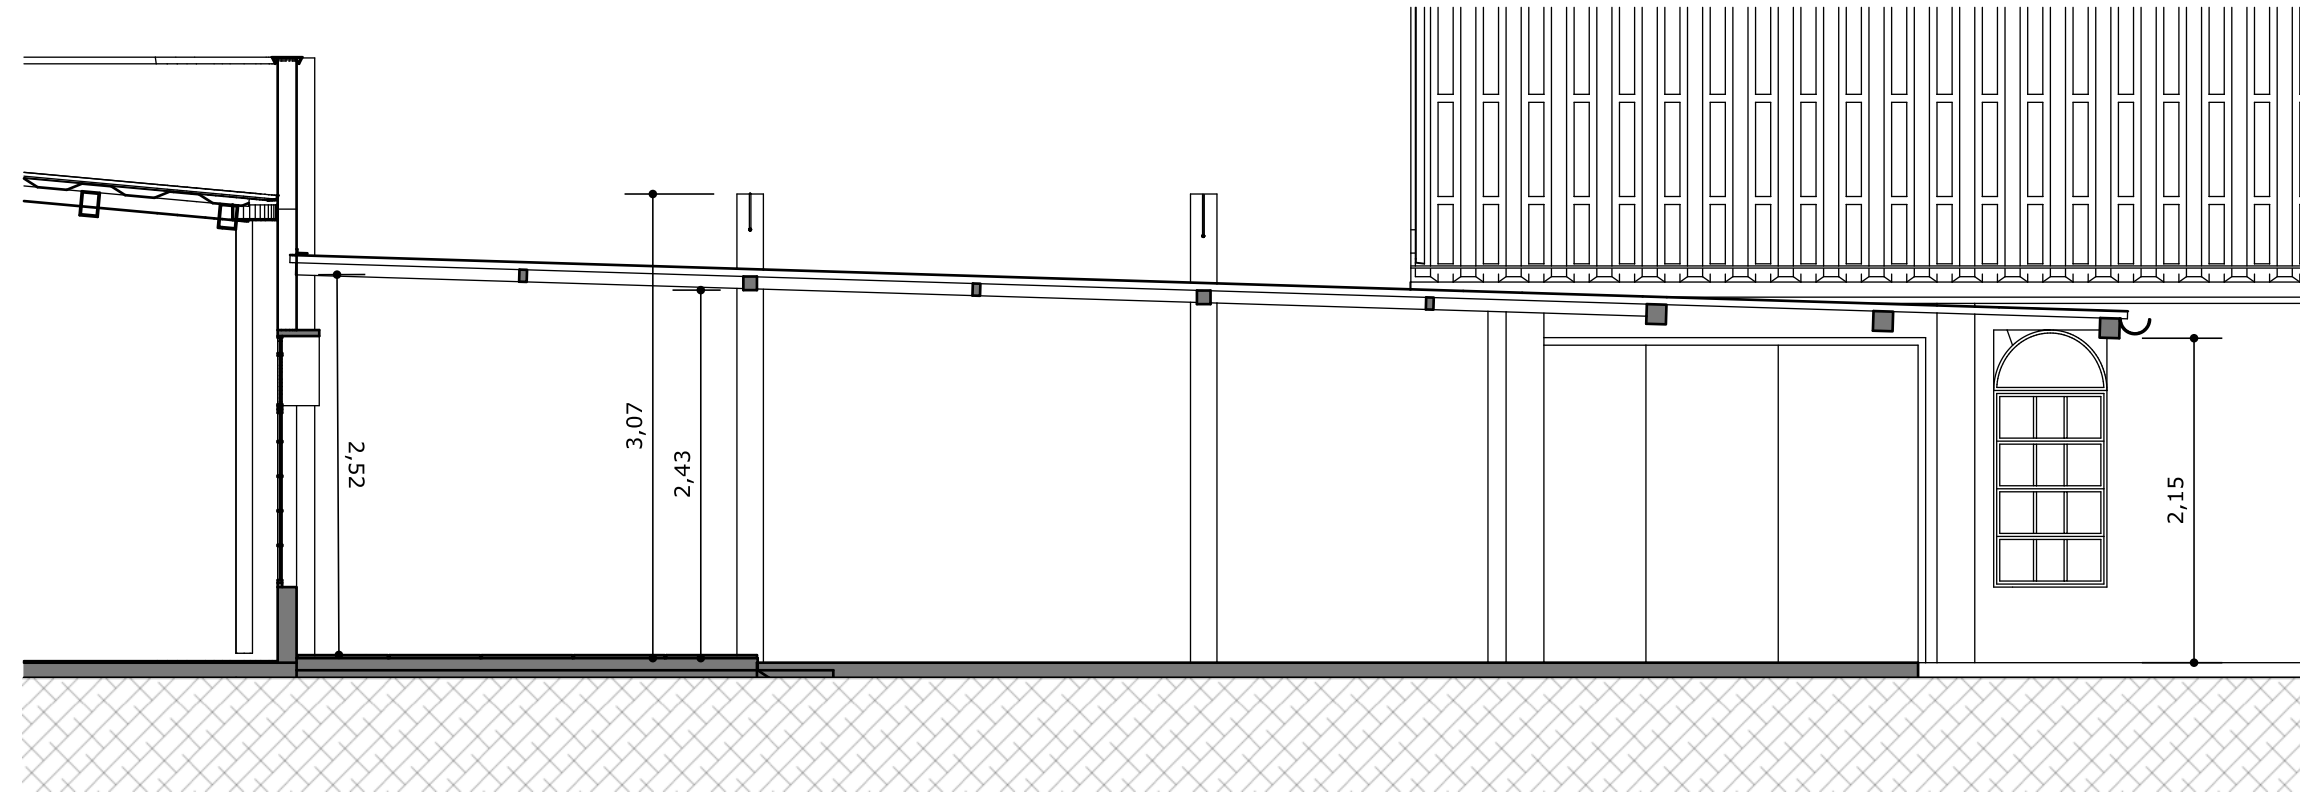


CORTE LATERAL AA
ESC: 1/50

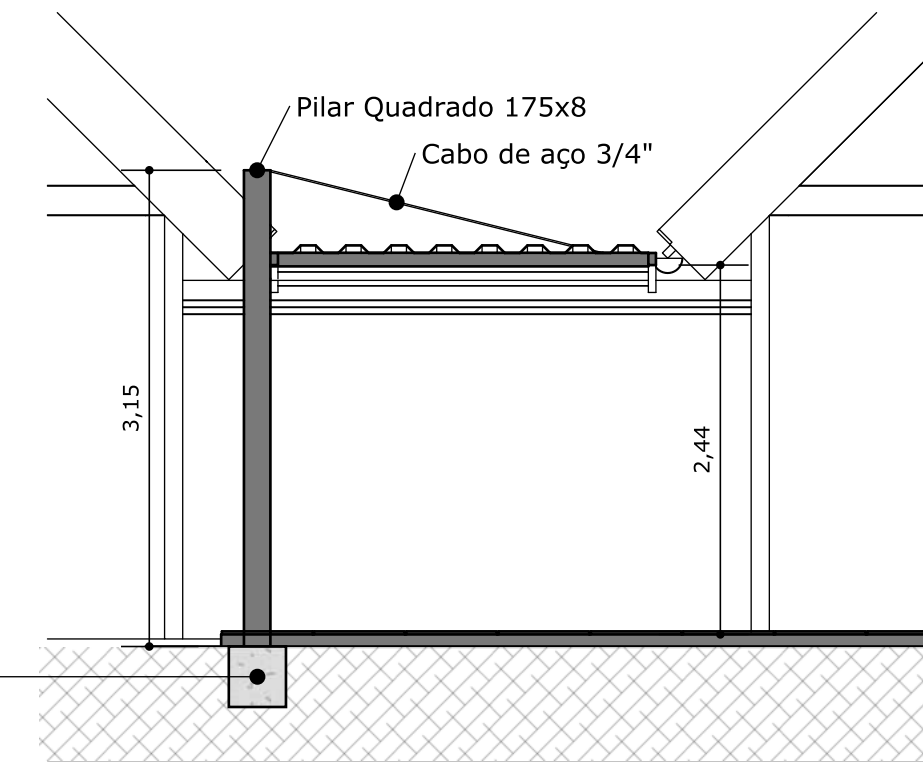

CORTE LATERAL BB
ESC: 1/50

COBERTURA EXTERNA 1		
PILAR QUADRADO 175x8	m	6,4
VIGA QUADRADA 90x6,4	m	5,1
CABO DE AÇO 3/4"	m	3,2
VIGA LONGITUDINAL RETANGULAR 80x50x3,6	m	17,88
VIGA TRANSVERSAL RETANGULAR 80x50x4,5	m	7,35
VIGA TRANSVERSAL QUADRADA 130x5	m	12
TELHA GALVALUME	m²	30,9
RUFO METÁLICO	m	2,3
CALHA EM PVC BRANCO Ø: 200mm	m	3,3
TUBO DE QUEDA EM PVC BRANCO Ø: 200mm	m	2,2
COBERTURA EXTERNA 2 (x3)		
VIGA TRANSVERSAL QUADRADA 130x5	m	12
VIGA TRANSVERSAL RETANGULAR 80x50x4,5	m	3,9
TELHA GALVALUME	m²	11,97
CALHA EM PVC BRANCO Ø: 200mm	m	3,3
TUBO DE QUEDA EM PVC BRANCO Ø: 200mm	m	2,2

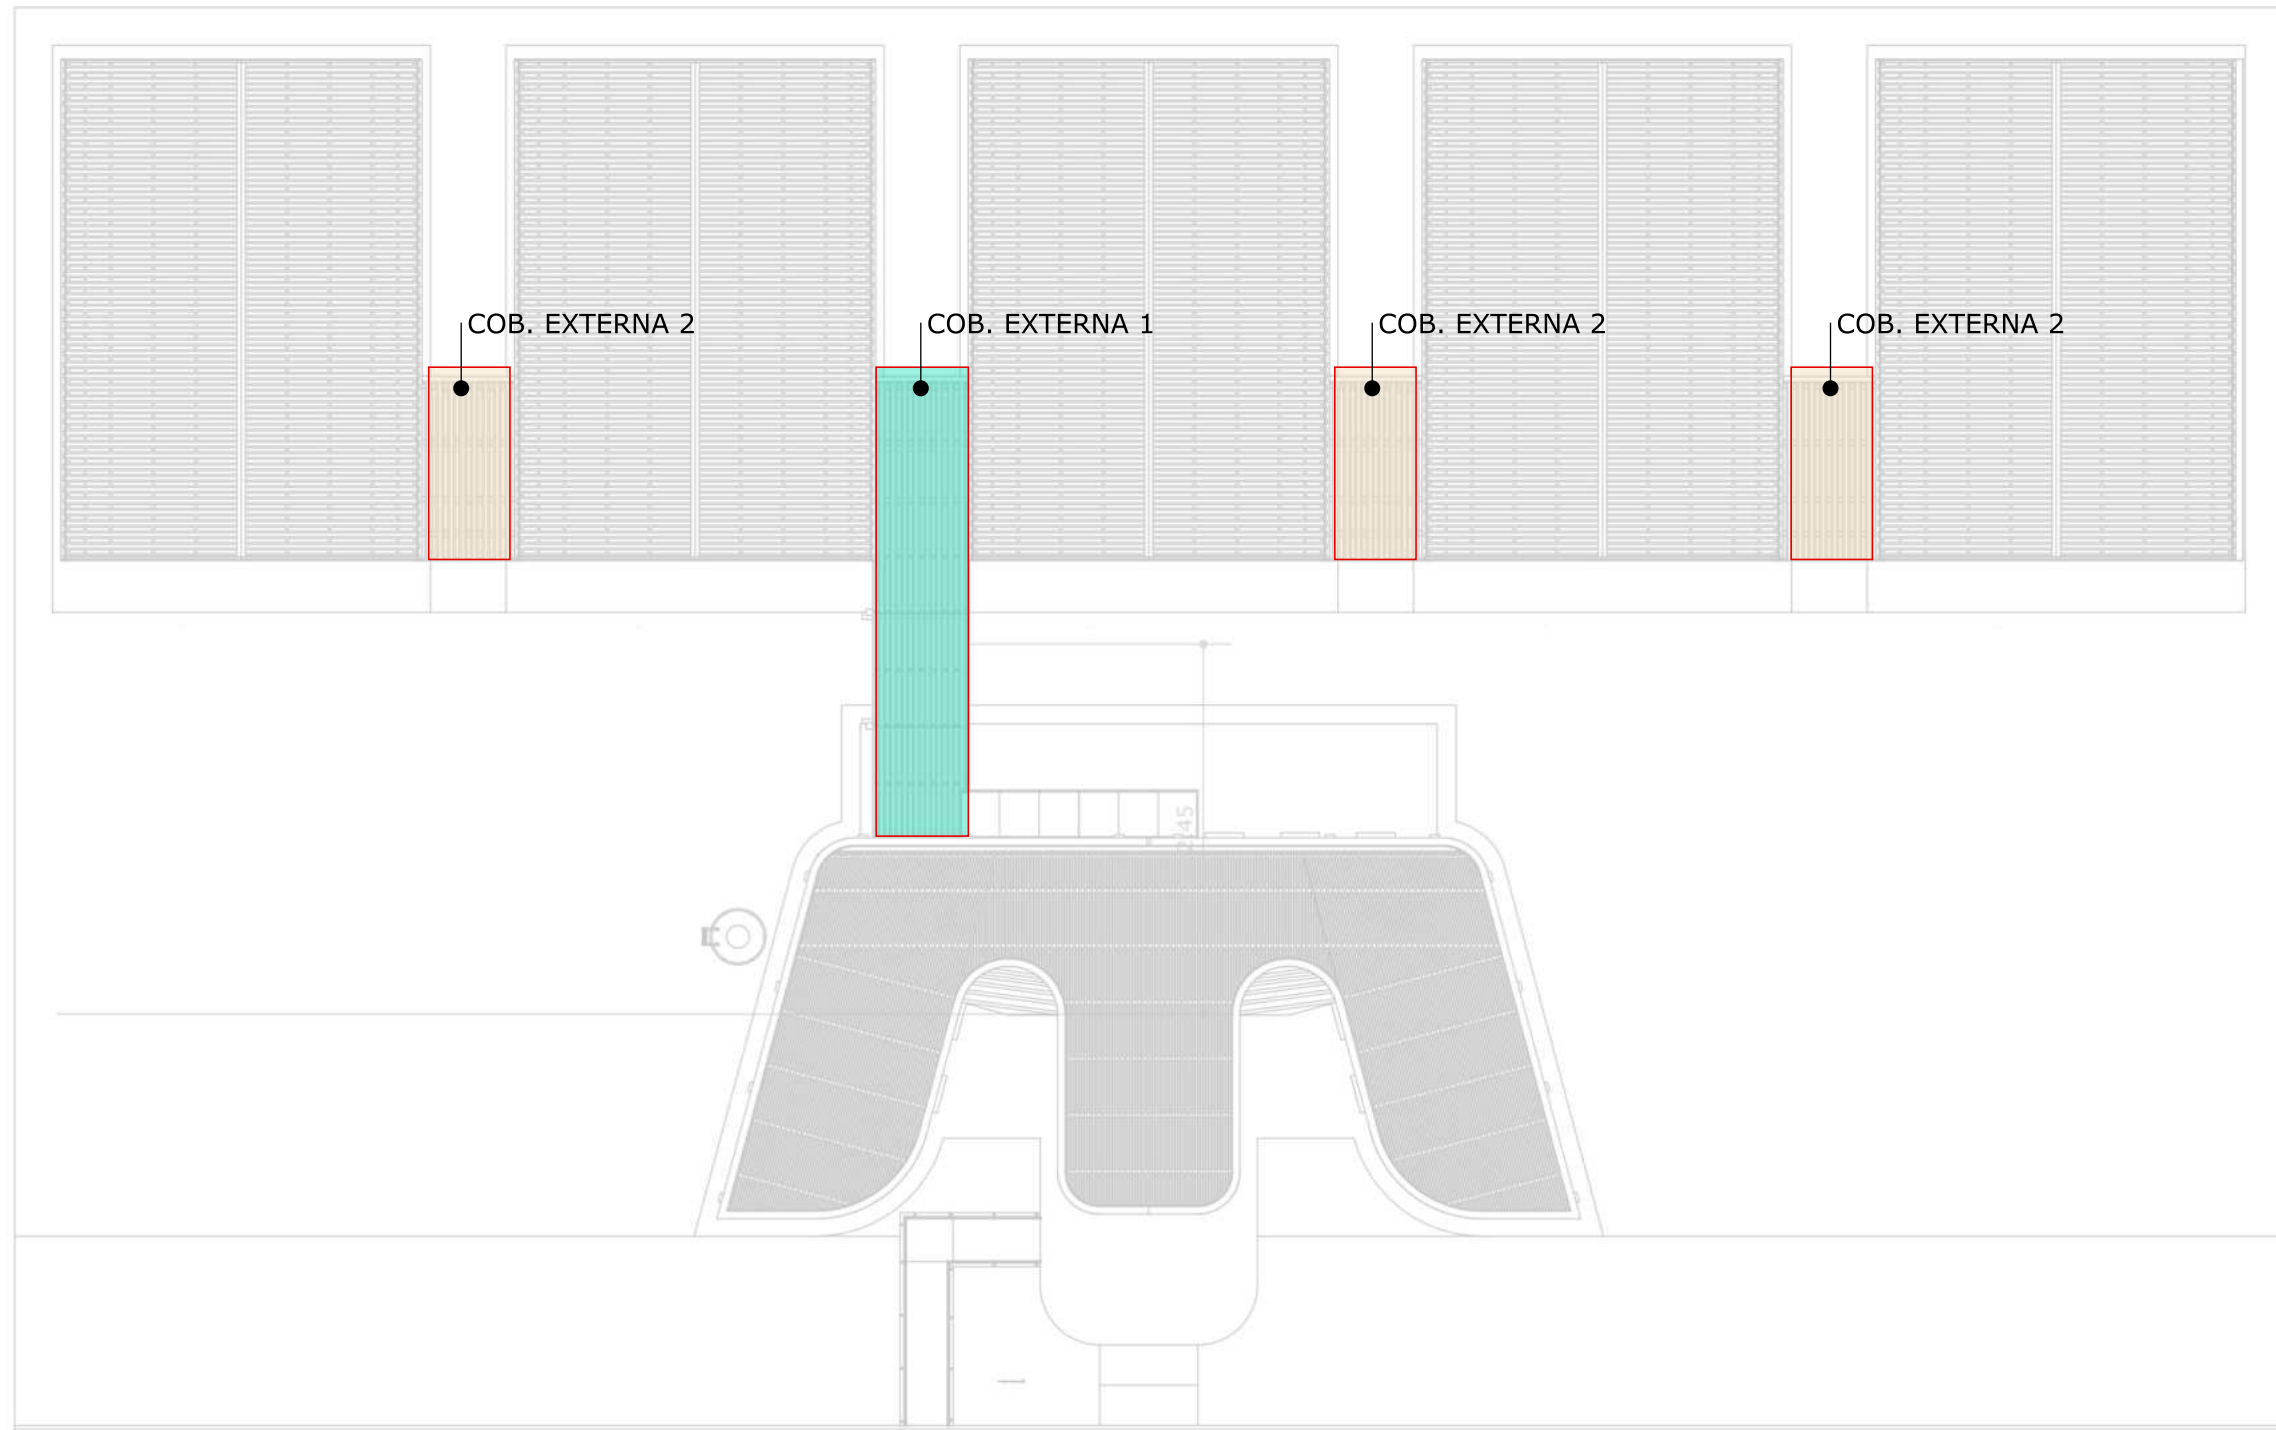

PLANTA CHAVE COBERTURAS EXTERNAS
ESC: 1/200

OBRA:	PROJETO VIVA				
LOCAL:	VILA VALÉRIO - ES	CONTEÚDO PLANTA DE COBERTURA EXTERNO			
RESP. TÉCNICO	ALESSANDRO RODRIGUES BATISTA CAU: 00A633054	ESC:	DATA:	PRANCHA:	REV:
		Indicada	nov, 2022	16 / 16	R0