ELEVAÇÃO TÍPICA

ESCALA 1:50

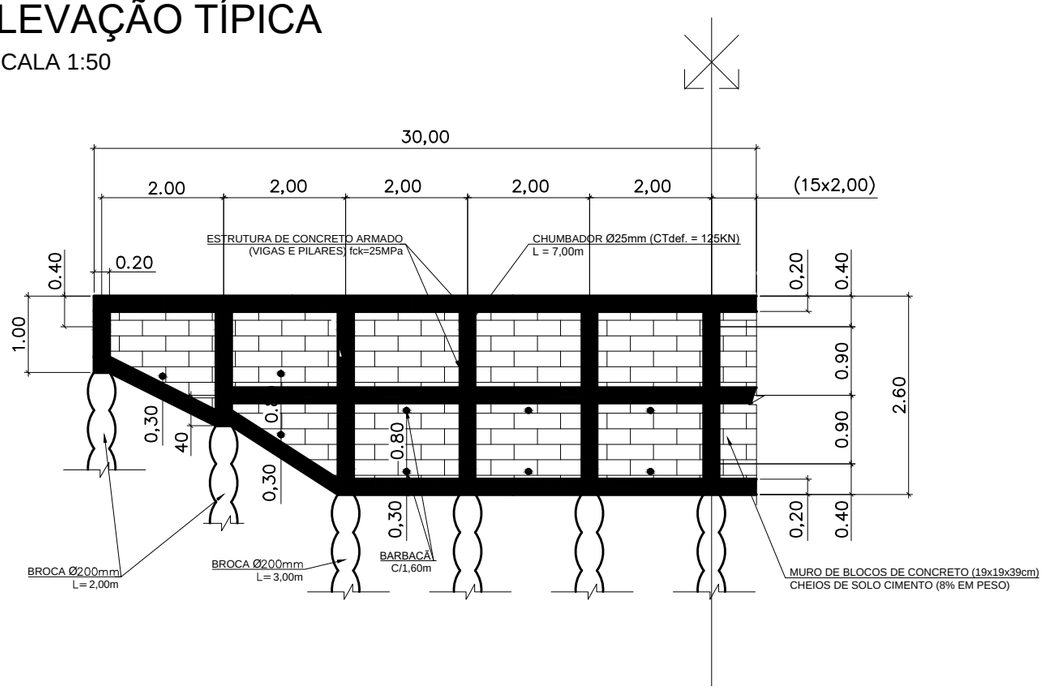

PERFIL TÍPICO

ESCALA 1:50

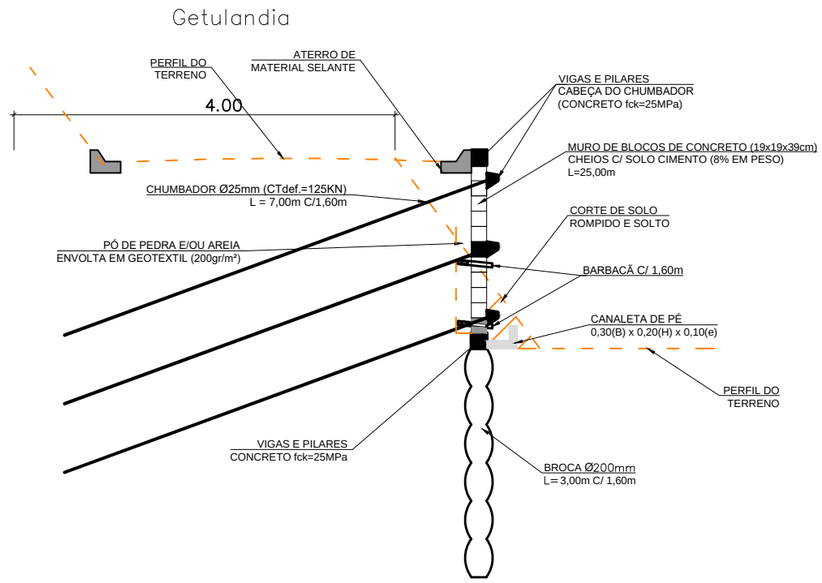

PLANTA ESQUEMÁTICA

ESCALA 1:50

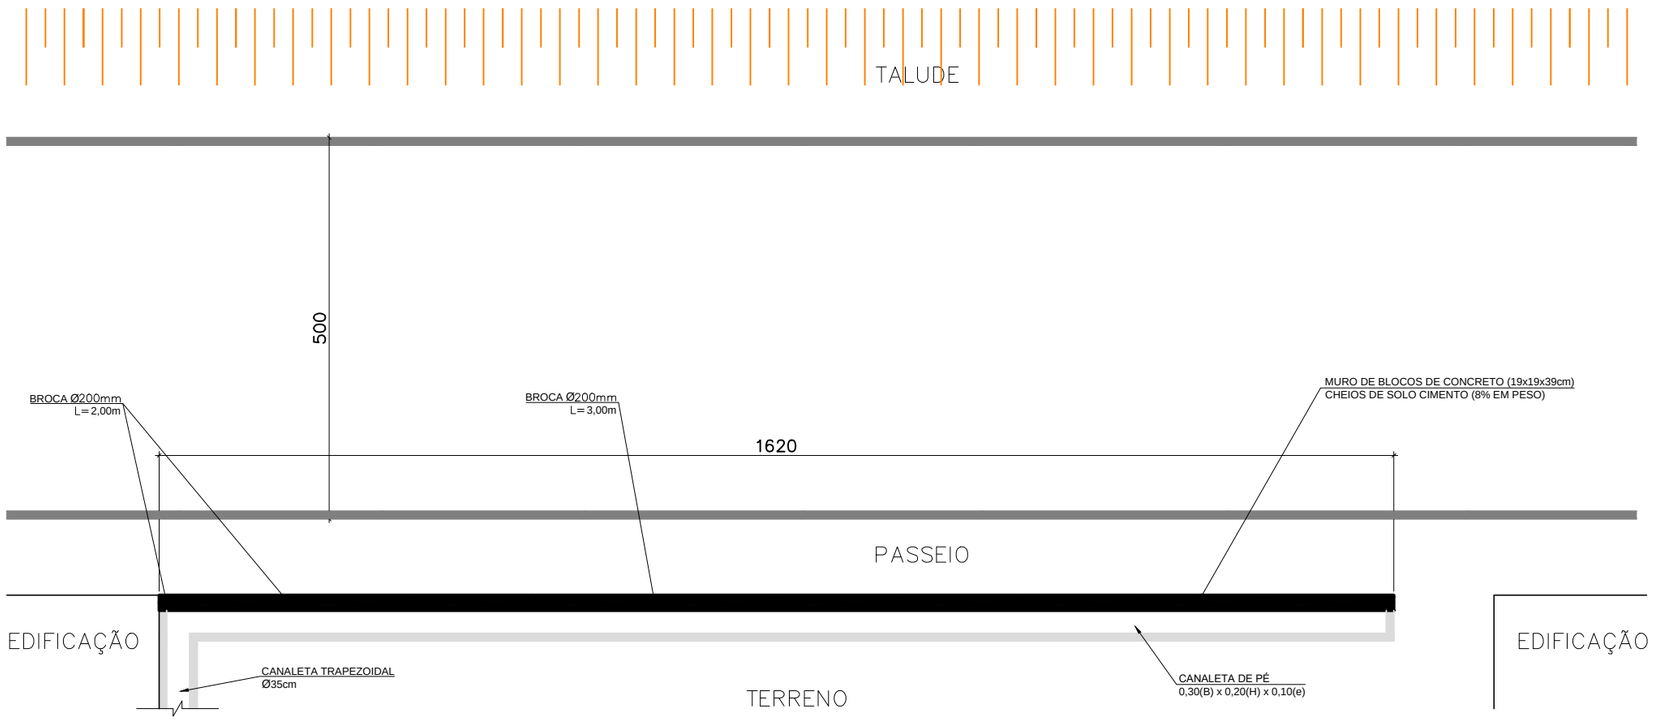

A1

Prefeitura Municipal de Rio Claro - RJ **Secretária Municipio Planej. Urbano Obras e Serv. Públicos.**		
OBRA: Contenção Rua da Paz - Getulândia - 5° Distrito - Rio Claro		
LOCAL: Rio Claro, RJ		
PROJETO: Lucas Rodgers Fontes - CREA 2019100734		
BABTON DA SILVA BIONDI **PREFEITO**	**ENGº. ROBSON DE O. BASTOS** **SECRETÁRIO DE OBRAS**	
REVISÃO: 00		**1/1**
DATA: AGO/2025	**VERIFICAÇÃO**	