


PLANTA  
ESCALA 1:100

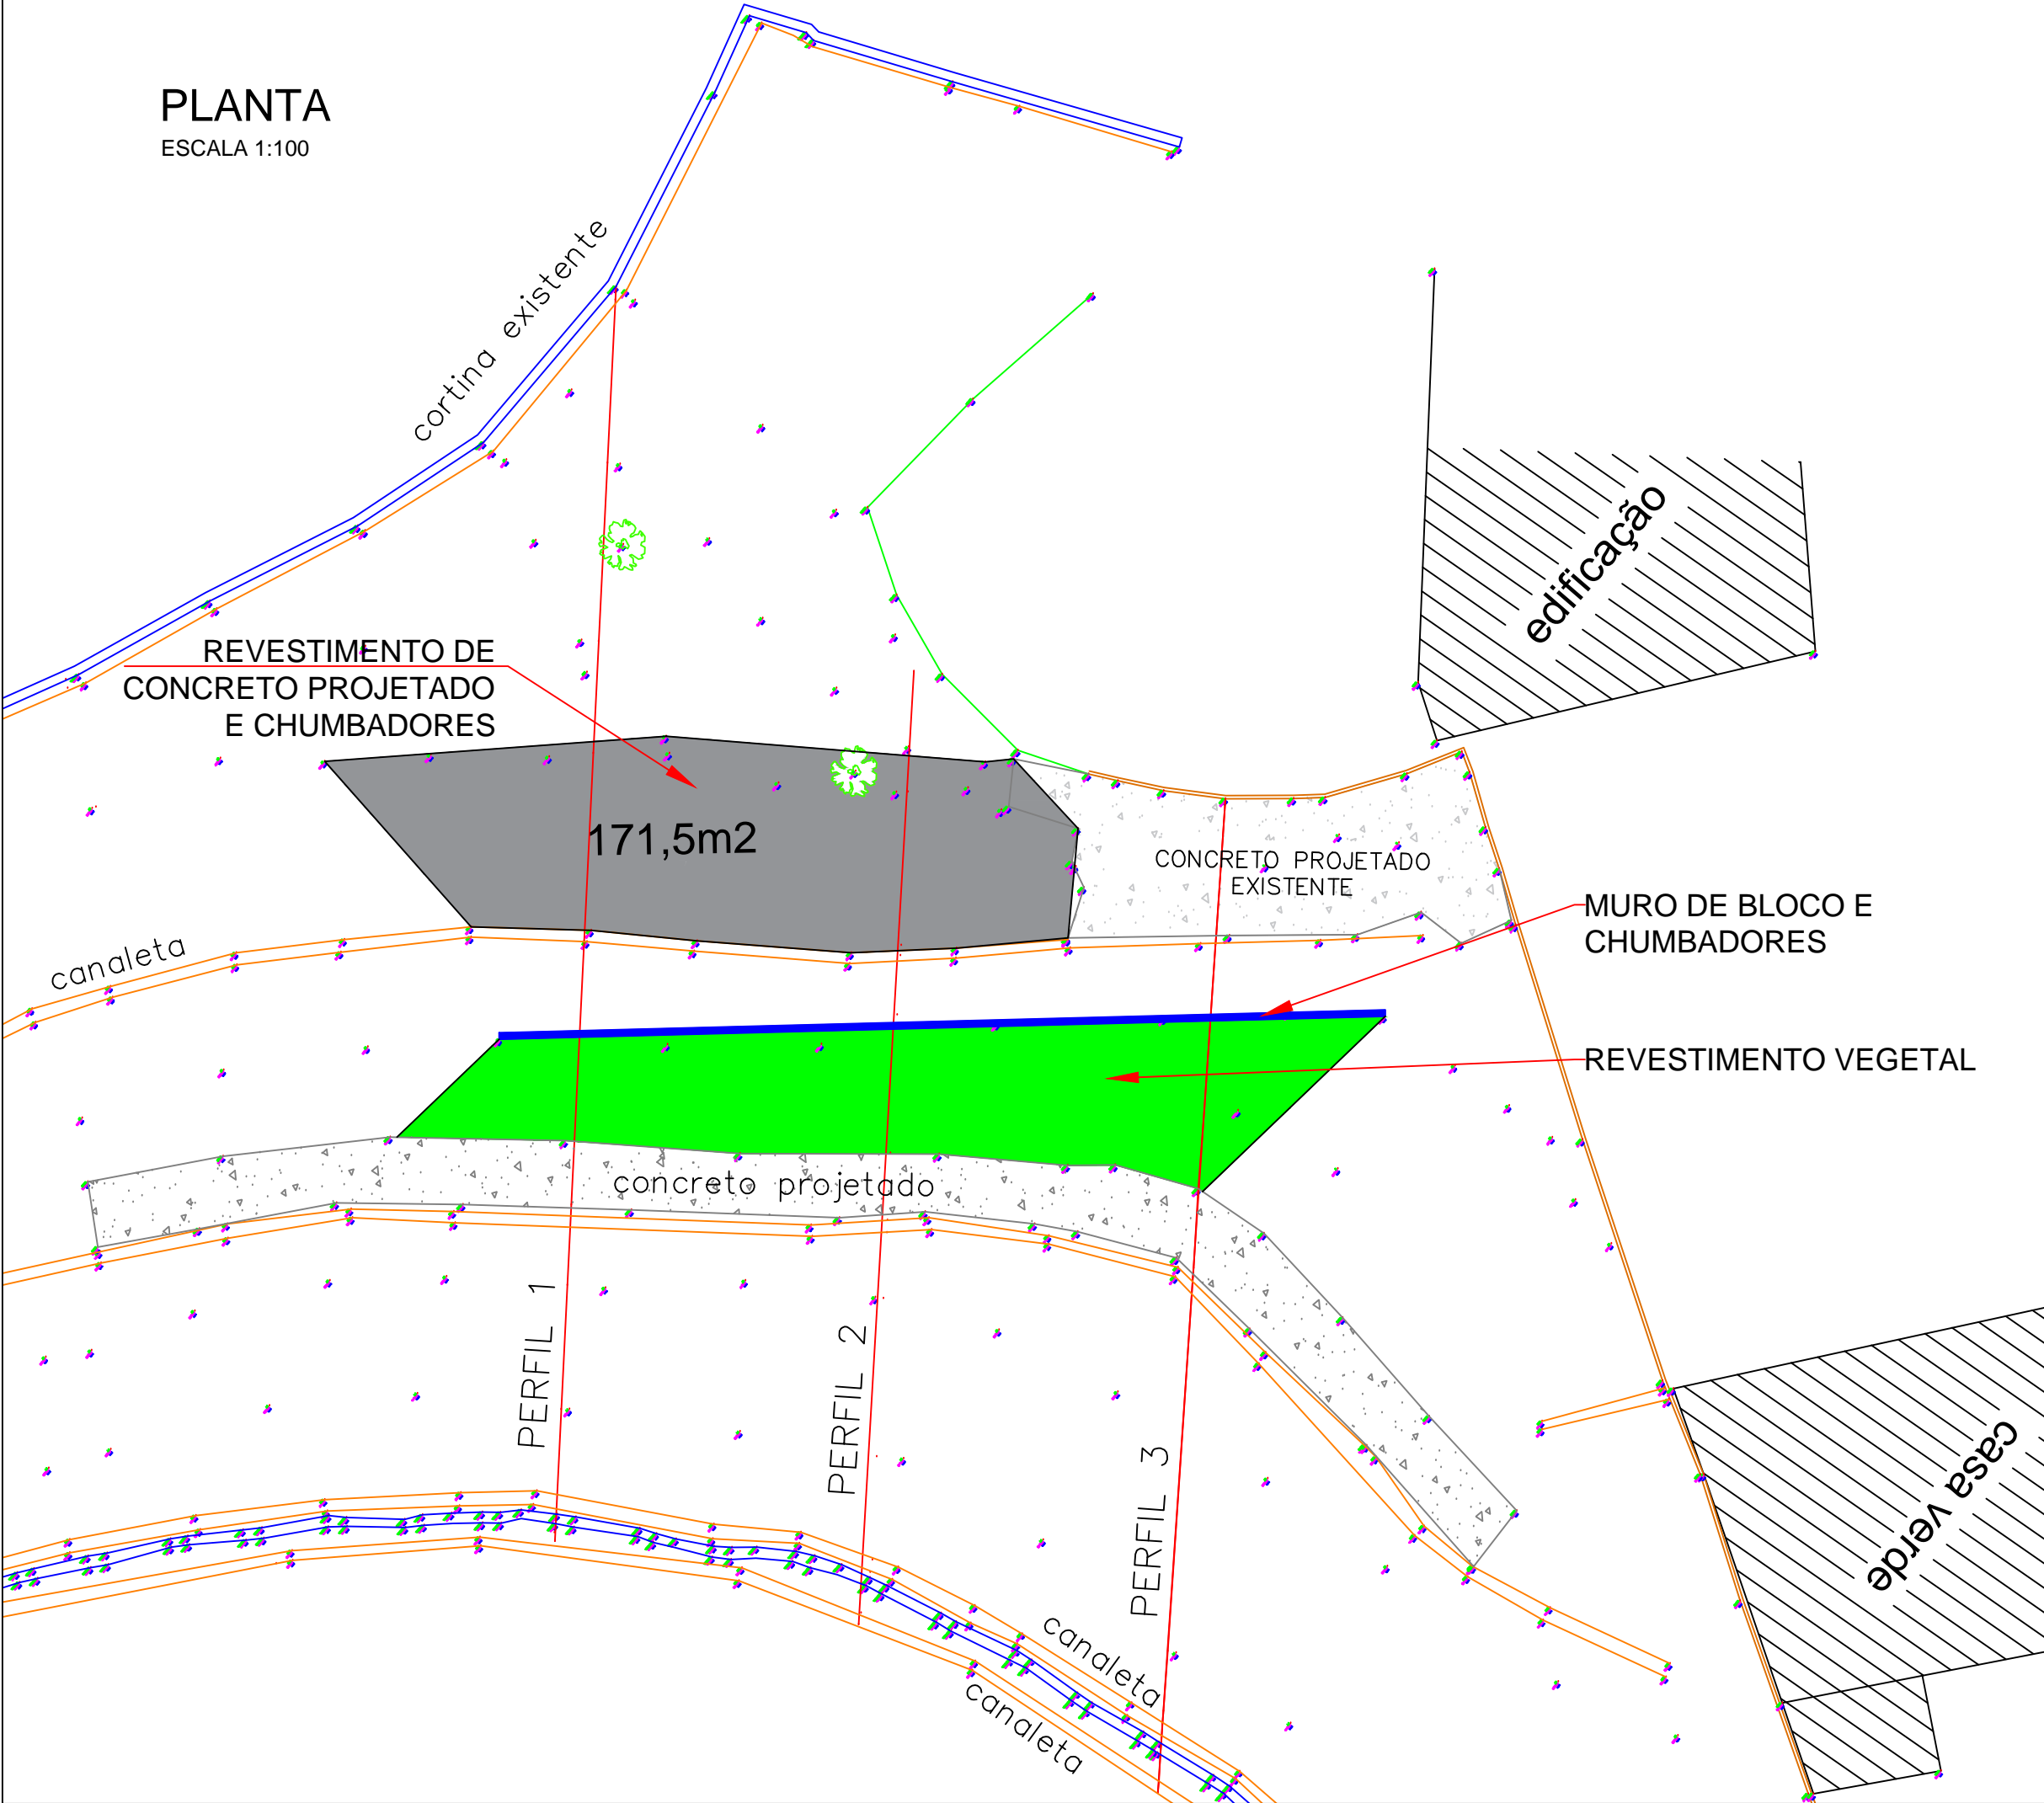

LEGENDA

- MURO DE BLOCO E CHUMBADORES
- REVESTIMENTO DE CONCRETO PROJETADO E CHUMBADORES
- REVESTIMENTO VEGETAL
- CONCRETO PROJETADO EXISTENTE

PM RIO CLARO

OBRA: CONTENÇÃO E ESTABILIZAÇÃO DE TALUDE  
LOCAL: PARQUE DE EXPOSIÇÕES JOÃO SALES, RIO CLARO, RJ  
PROJETO: LUCAS RODGERS FONTES

BABTON DA SILVA BIONDI PREFEITO		ENG. ROBSON DE OLIVEIRA BASTOS SECRETÁRIO DE OBRAS	
Projeto FL1/2	Eng. Responsável	Data: JUL/2025 Esc.: indicada	Rev.: 0