



ELEVAÇÃO DESENVOLVIDA

ESCALA 1:100

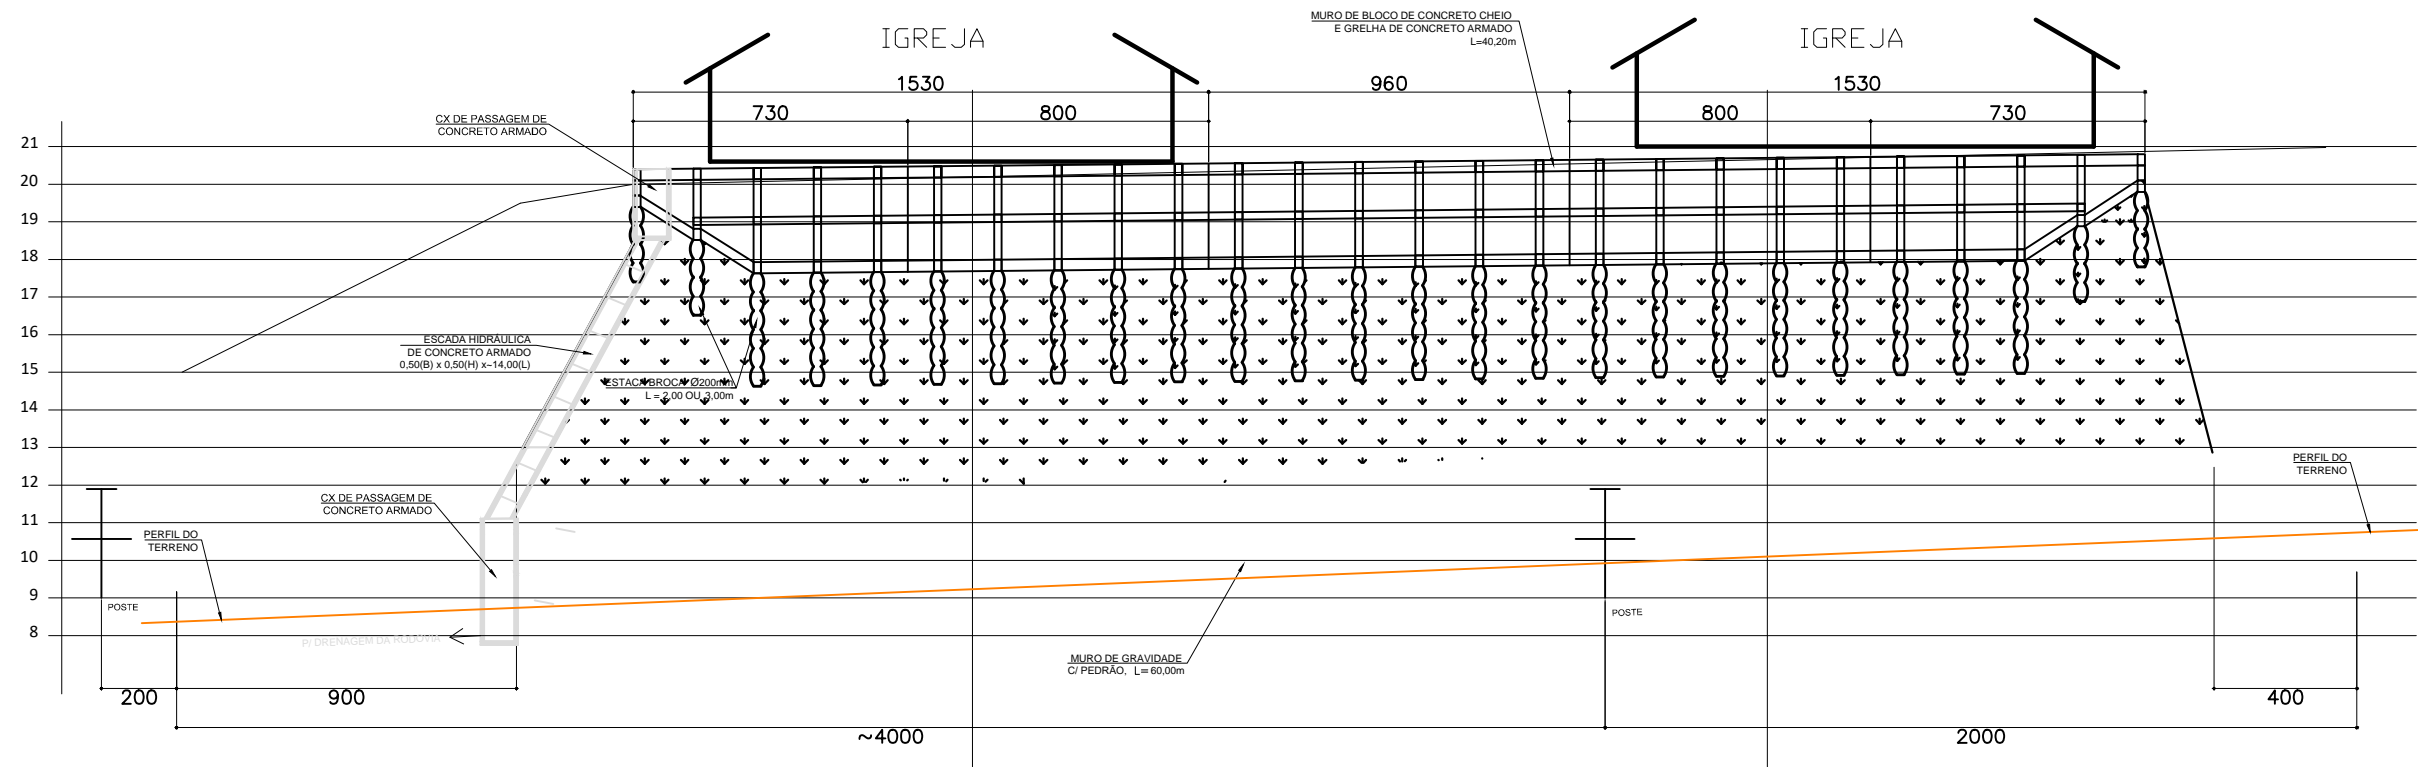


PERFIL 1

ESCALA 1:100

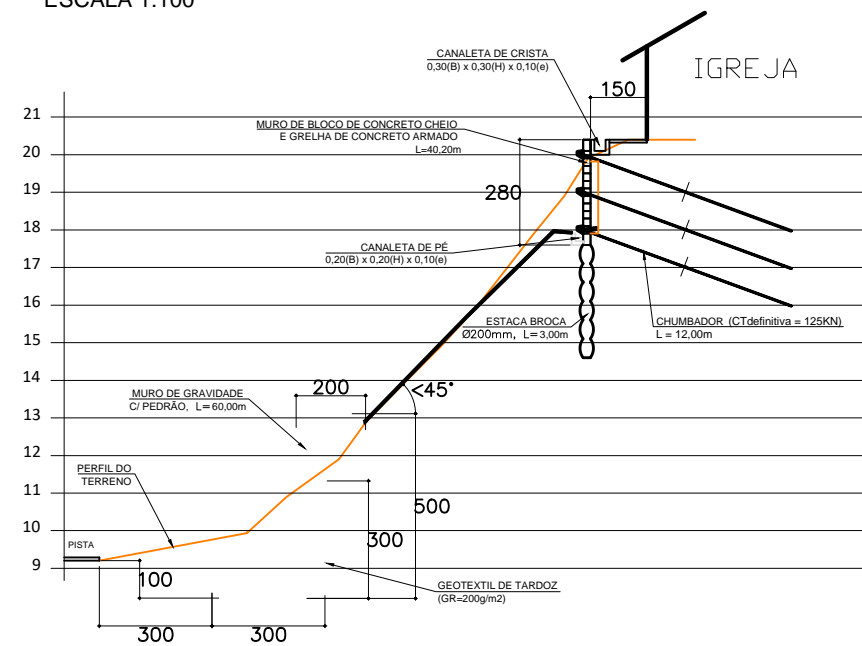

PERFIL 2

ESCALA 1:100

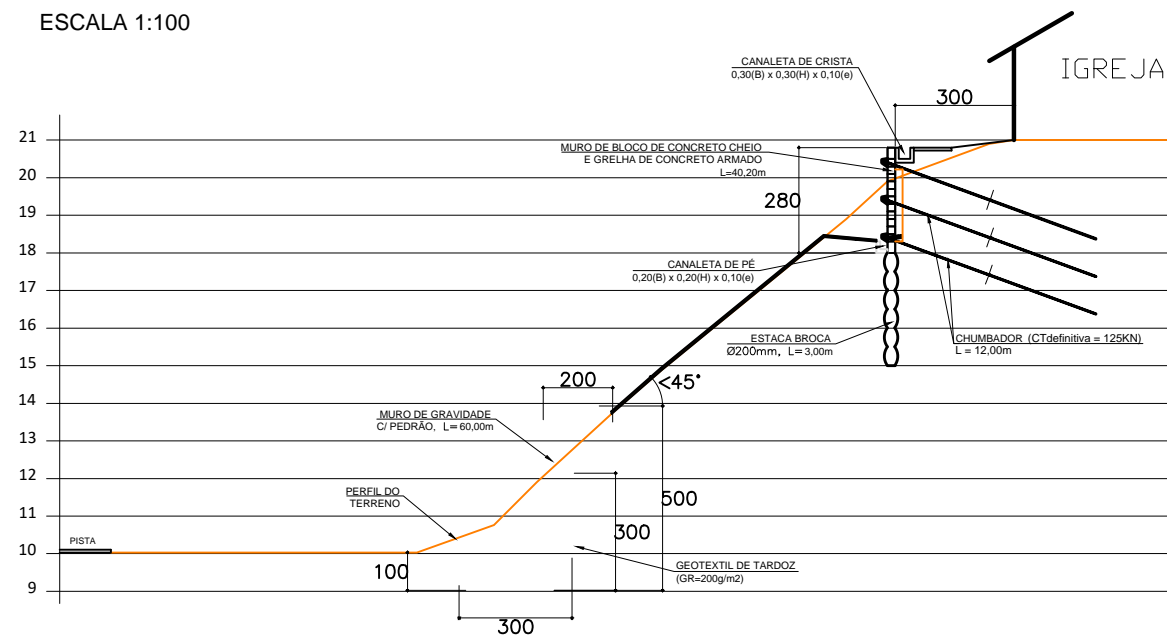

LEGENDA

- REVESTIMENTO VEGETAL
- ATERRO DE MATERIAL DRENANTE
- ATERRO DE MATERIAL SELANTE
- CORTE DE SOLO

Prefeitura Municipal de Rio Claro - RJ Secretaria
Municipal de Planej. Urb. Obras e Serviços Públicos

OBRA: CONTENÇÃO E ESTABILIZAÇÃO DE TALUDE

LOCAL: IGREJA, POUSO SECO 5° DISTRITO RIO
CLARO, RJ

TÍTULO: CONTENÇÃO E ESTABILIZAÇÃO DE TALUDE

Projeto FL2	Eng. Responsável	Data: AGO/2025 Esc.: indicada	Rev.: 0
----------------	------------------	----------------------------------	------------