


PAVIMENTAÇÃO SERVIDÃO JOSÉ JÚLIO - RIO CLARO/RJ



LOCALIZAÇÃO - 22°43'22"S 44°08'50"W
SEM ESCALA

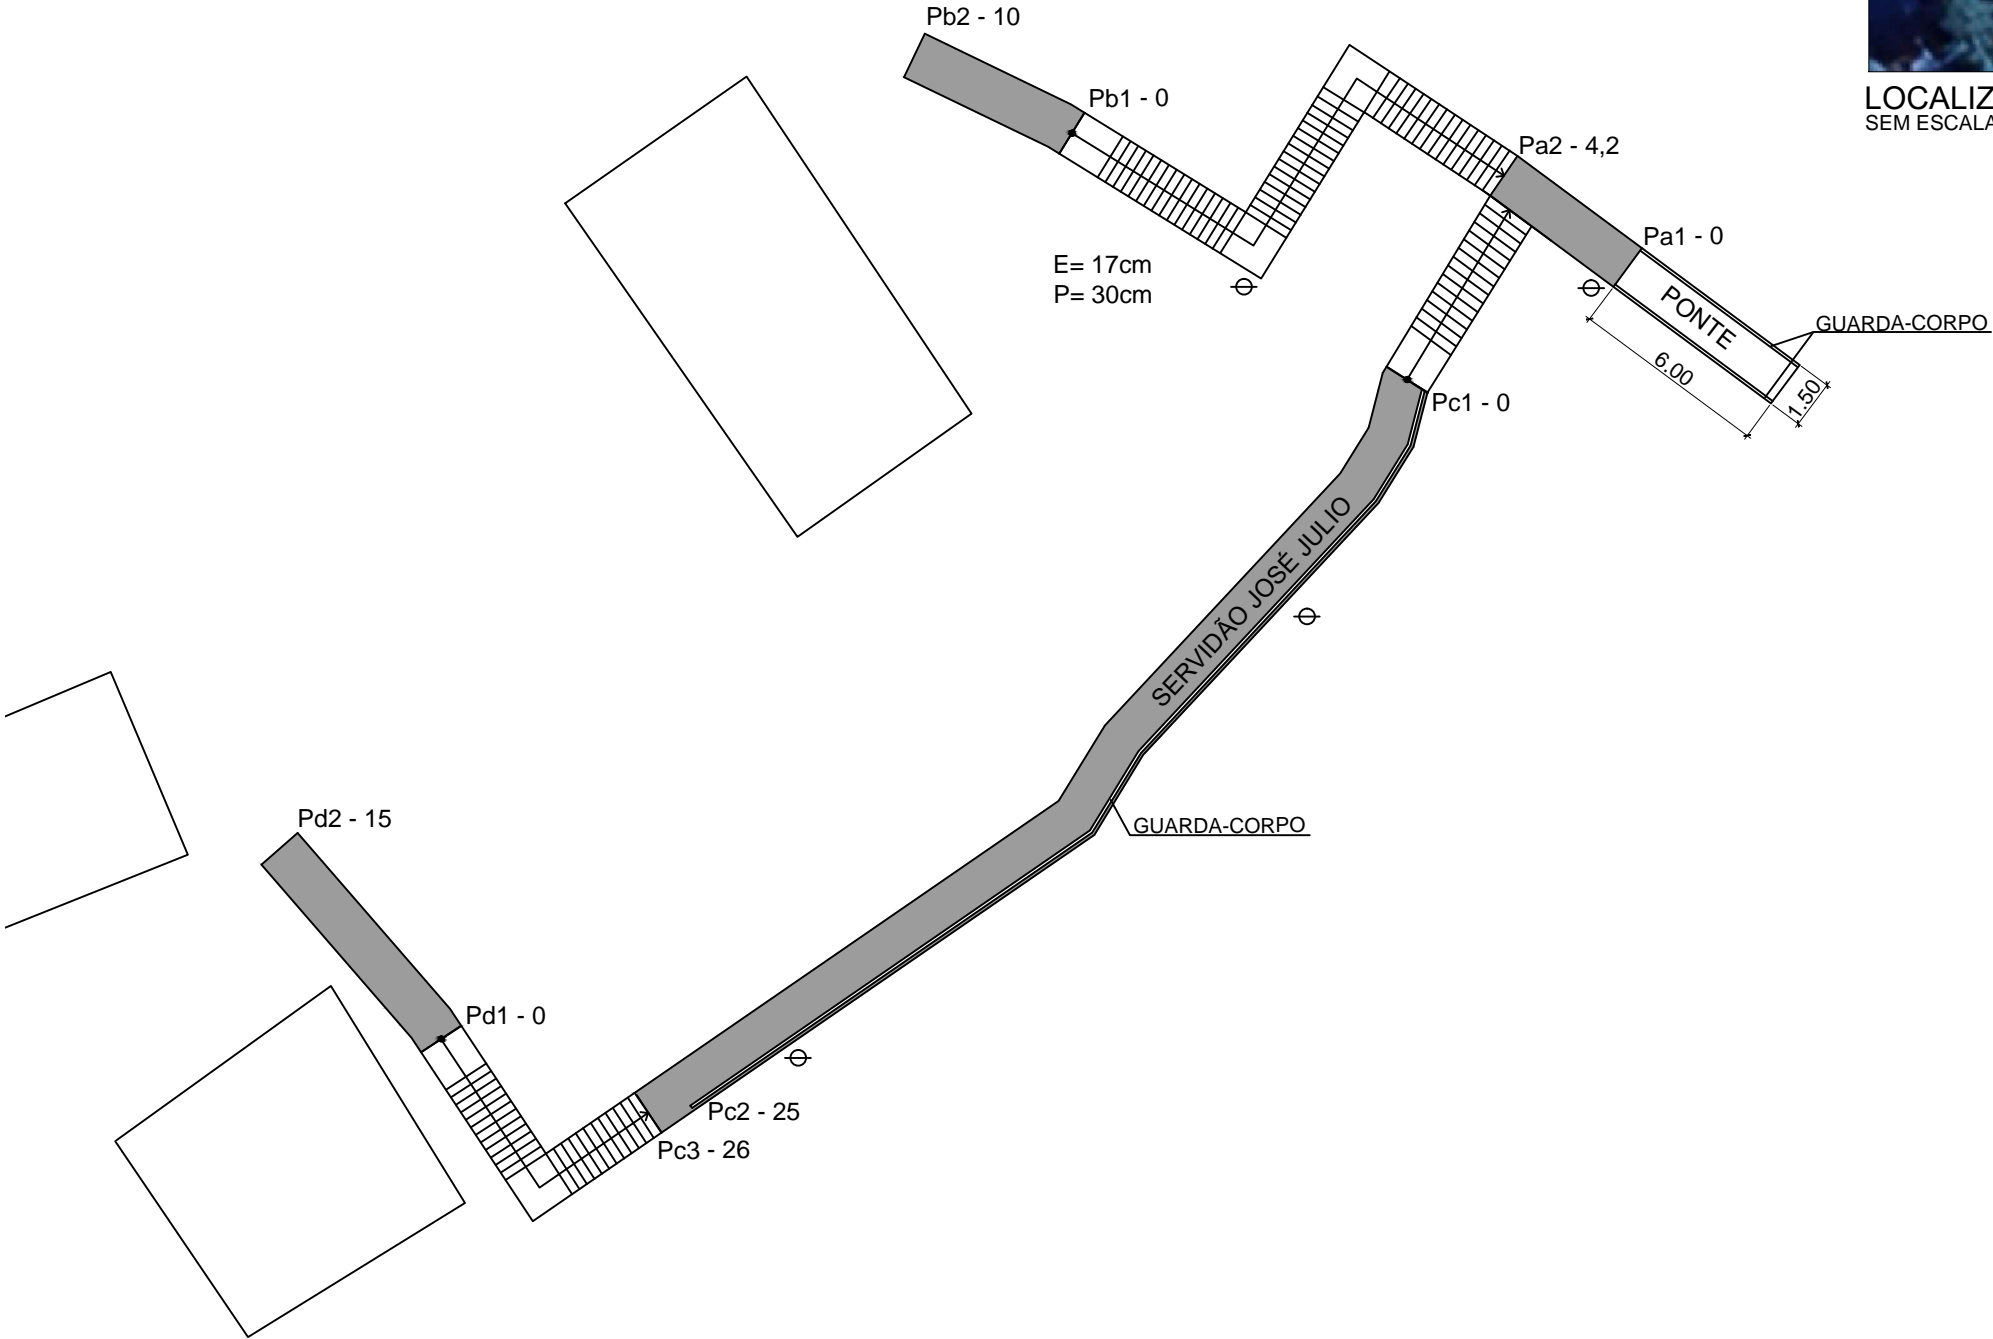

IMPLANTAÇÃO
ESCALA 1:250

| ESCADAS | | |
|--------------|--|---------------------------|
| ITEM | DESCRIÇÃO | QUANTIDADE |
| Patamar | 1,50m x 1,50m | 6unid. |
| Degraus | E= 0,17m P= 0,30m Comprimento= 1,50m | E= 91 unid. P= 85unid. |
| Guarda-Corpo | 1,10 de altura | 37,00m |

| | | |
|---|---|-----|
| Prefeitura Municipal de Rio Claro - RJ Secretaria Municipal de Planej. Urb. Obras e Serviços Públicos | | |
| OBRA E LOCAL: Projeto de Pavimentação Trecho de 100m da servidão José Julio, Morro do Estado - 1º Distrito de Rio Claro/RJ. | | |
| ENG.º Lucas Rodgers Fontes - CREA 2019100734 | | |
| | | |
| BABTON DA SILVA BIONDI PREFEITO | ENG.º. ROBSON DE O. BASTOS SECRETÁRIO DE OBRAS | |
| DATA: FEV/2024 | VERIFICAÇÃO | 1/1 |