


DETALHE CONTENÇÃO

ESC.:1:50

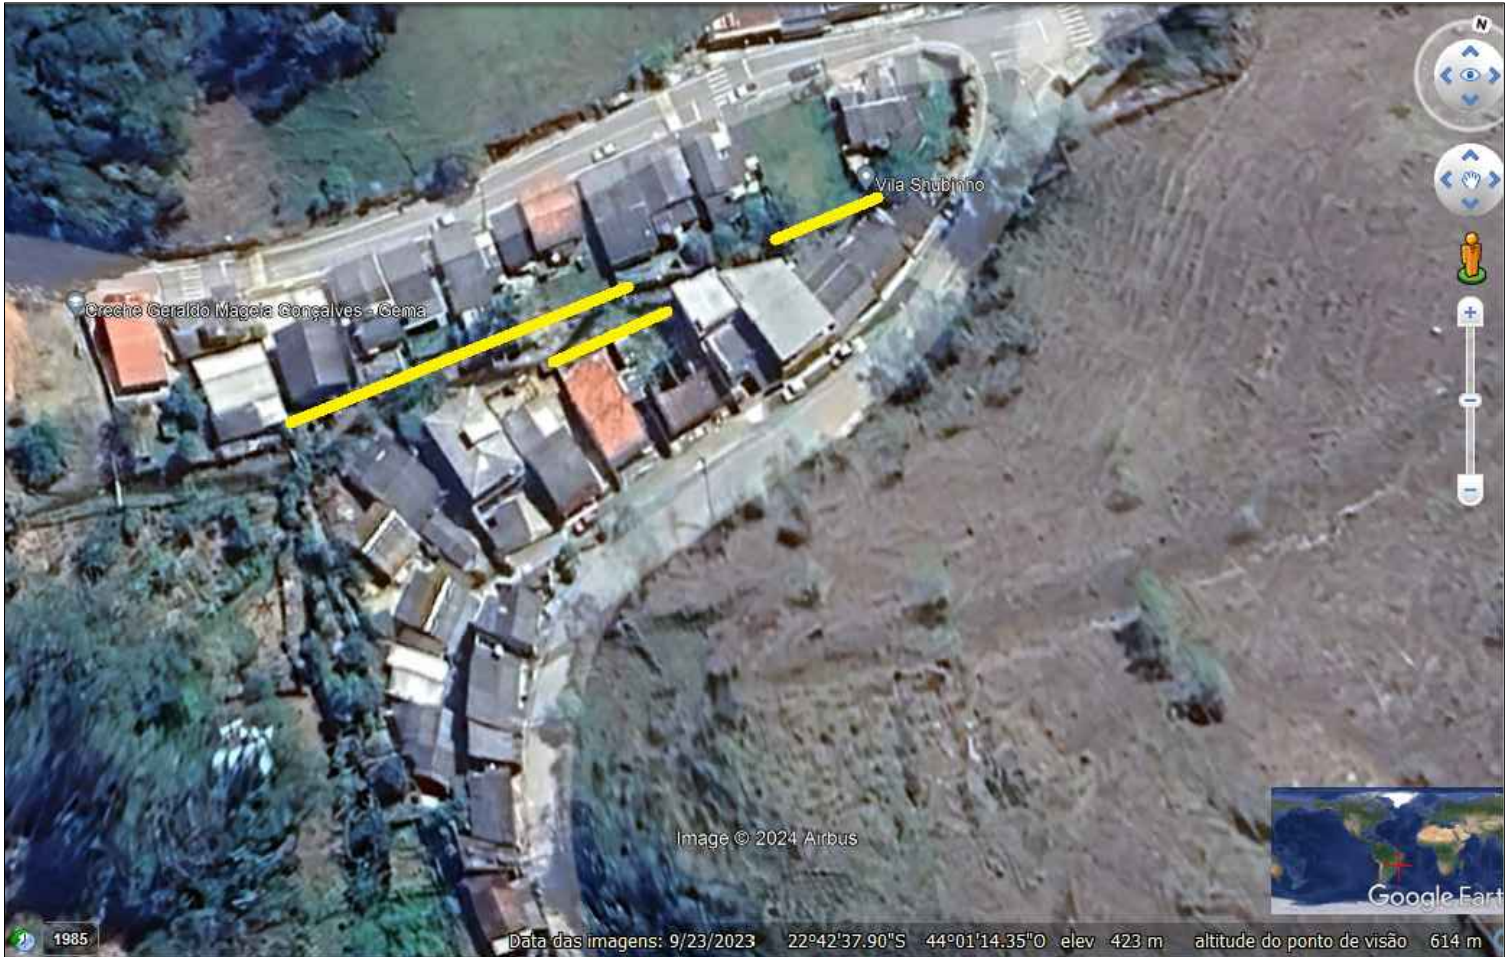

PLANTA DE LOCALIZAÇÃO
ESC.: SEM ESCALA

Prefeitura Municipal de Rio Claro - RJ Secretaria Municipal de Planej. Urb. Obras e Serviços Públicos		
OBRA: Muro de Contenção - Vila Shubinho		
LOCAL: Passa Três - 4º Distrito - Rio Claro, RJ		
PROJETO: Engº. Bruno G. de Carvalho CREA 2014123326		
BABTON DA SILVA BIONDI PREFEITO		ENGº. ROBSON DE O. BASTOS SECRETÁRIO DE OBRAS
DATA:AGO/2025	VERIFICAÇÃO	1/1