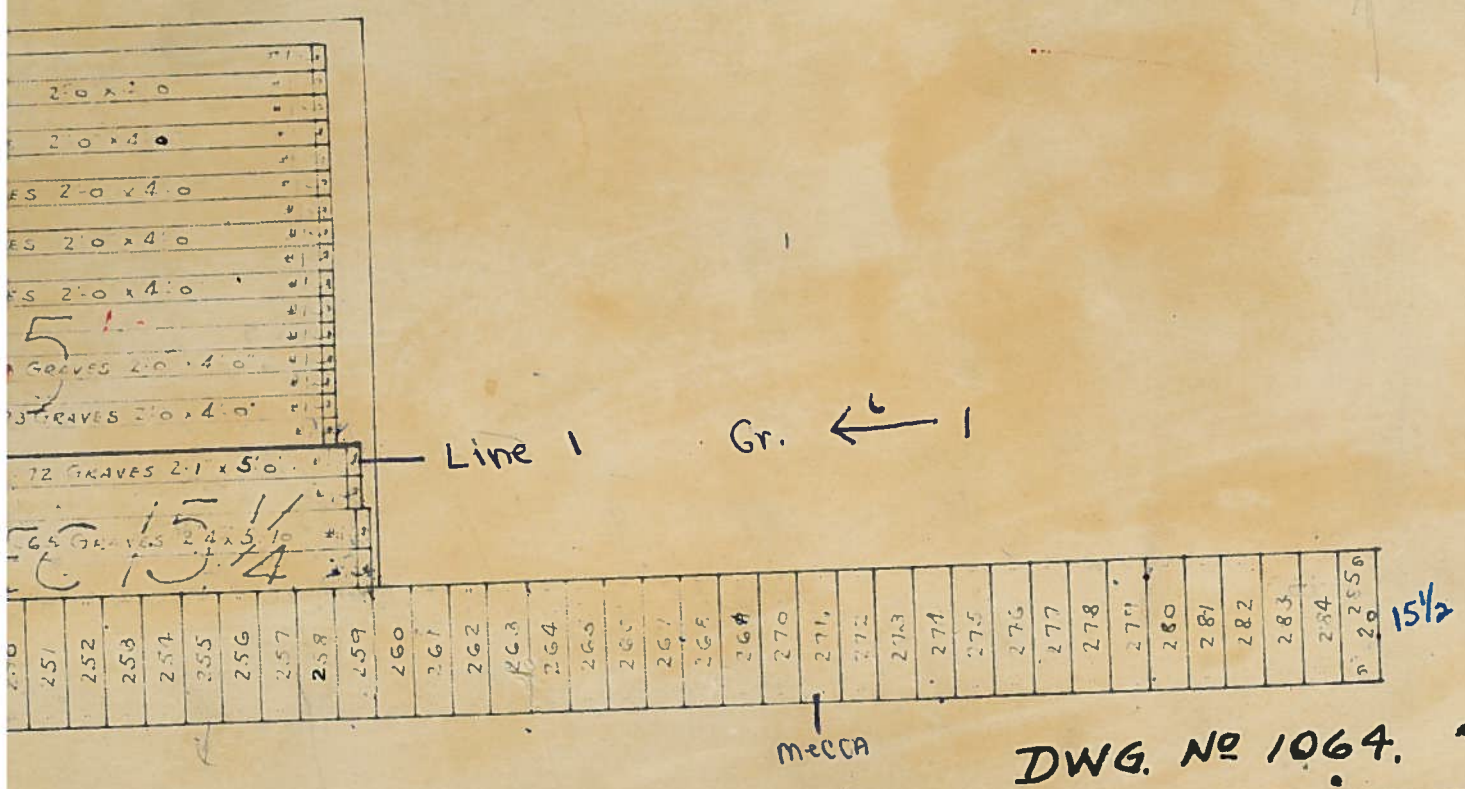

DWG. Nº 1064.

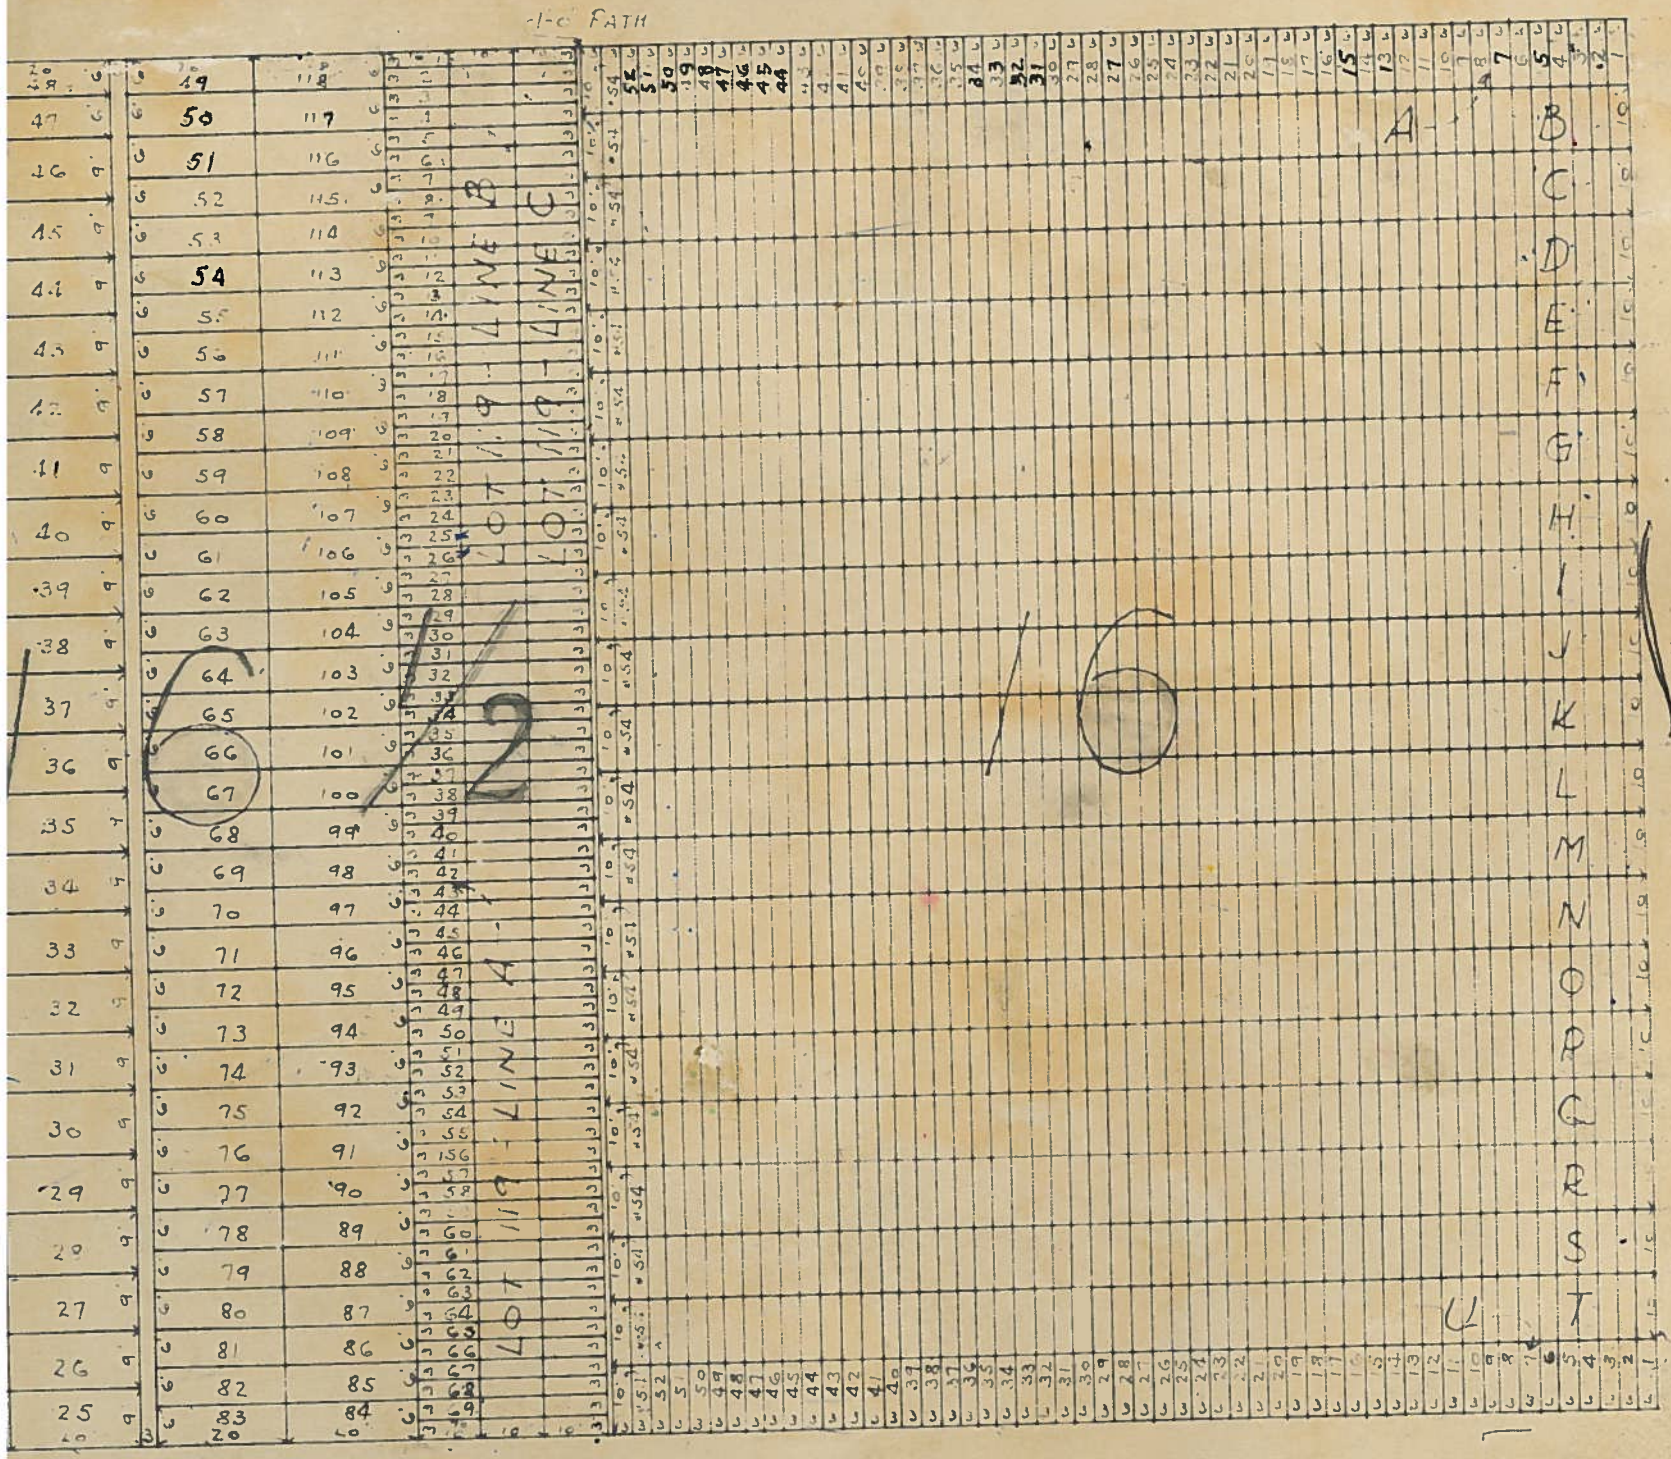

DWG Nº 1068

DWG Nº 1065