



- NOTA
1. Este projeto inclui os trabalhos de projeto de arquitetura.
  2. Qualquer modificação deverá ser comunicada ao licenciante.
  3. Não se responsabiliza pelo cumprimento das normas.
  4. A obra decorrerá de acordo com o projeto "AS-IF" desenvolvido a esta escala relativamente ao licenciamento municipal.

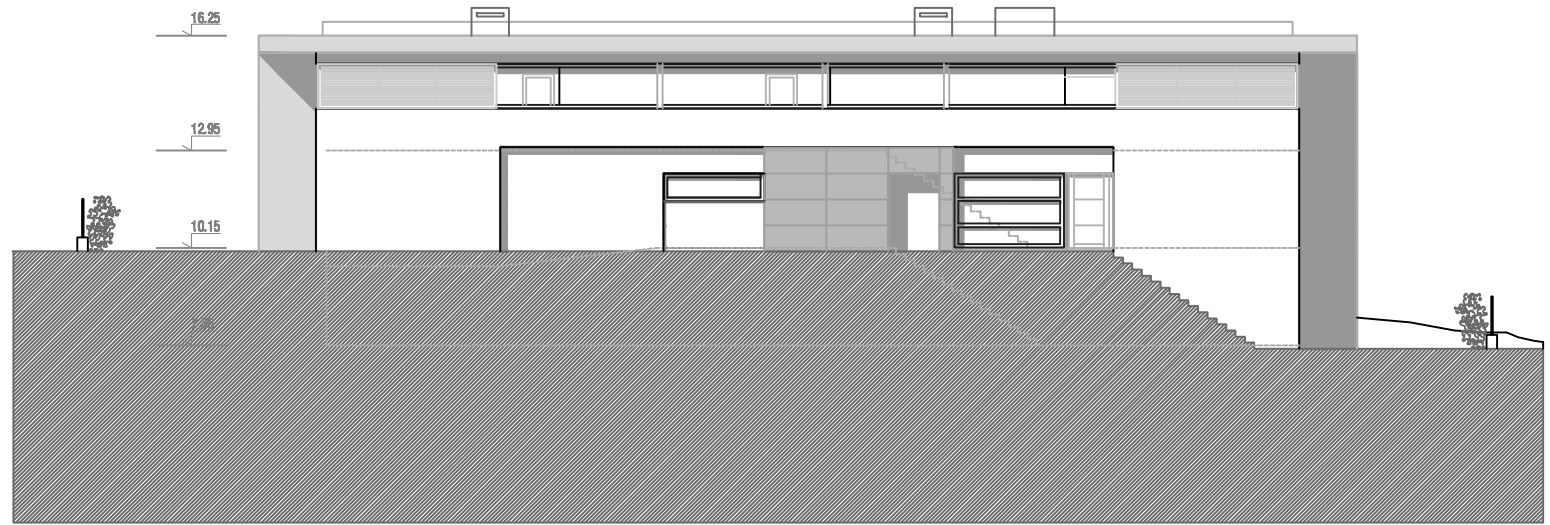

ALÇADO NORDESTE

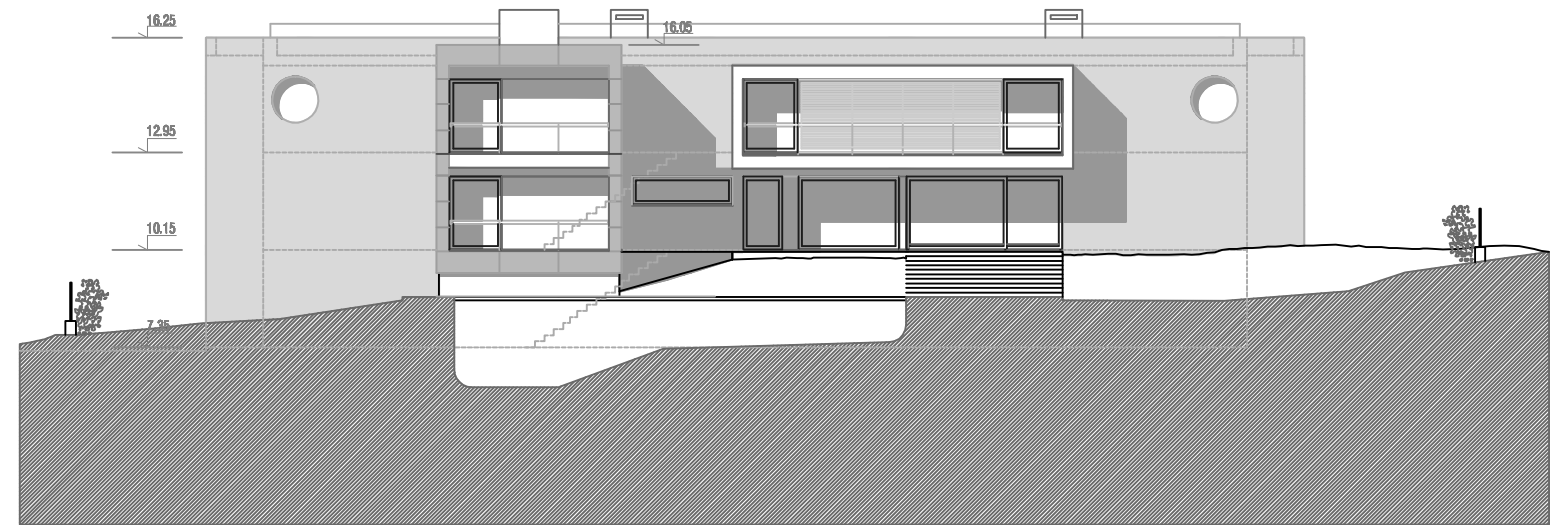

ALÇADO SUDOESTE

**IDE**

Instituto de Urbanismo e Desenvolvimento  
 Engenharia - Novo B  
 1100-020 Lisboa

Teléfono 21 657 07 77 e 80  
 Fax 21 657 07 70

ide@ideurbano.pt  
<http://www.ideurbano.pt>

A autorizar

**CÂMARA MUNICIPAL de GRANDOLA**

Classificação

**UNIFILITE CONSTRUÇÕES**

Projeto

**LOTE 318**  
**HABITAÇÃO UNIFAMILIAR**  
 Montepiedade, Lote 18

Plano

**ARQUITECTURA**  
**LICENCIAMENTO**

Designação

**Mapa Acabamentos - Al Nordeste e Sudoeste**

Escala

**1:100 @ A2**      **JUNHO.2008**

Assinado

**MIGUEL CORREIA**

Arquiteta  
 Licenciada de  
 Categoria 1ª  
 nº 28123

Classificação I.P.P.

nº de projeto: **125**      Categoria: **AL|0|1|1**      Estado: **B**